



Městský úřad Luhačovice

odbor dopravy

nám. 28. října 543, 763 26 Luhačovice

Spis. zn.: 3002/2024/261/Za č. j.: MULU -28472/2024/26/ZaV
Oprávněná úřední osoba: Bc. Václav Zavadil – tel.: 577 197 439

Luhačovice, dne 17.06.2024



VEŘEJNÁ VYHLÁŠKA

Oznámení o návrhu opatření obecné povahy

Místní úprava provozu na pozemní komunikaci

Odbor dopravy Městského úřadu Luhačovice (dále jen "odbor dopravy"), příslušný podle § 124 odst. 6 zákona č. 361/2000 Sb., o provozu na pozemních komunikacích a o změně některých zákonů, ve znění pozdějších předpisů (dále jen "zákon o silničním provozu"), na základě žádosti, kterou dne 25.03.2024 podala společnost

KOME stavby s.r.o., IČO 29242690, Vlachovice 277, 763 24 Vlachovice (dále jen „žadatel“), na základě zmocnění v zastoupení **VACULA silniční s.r.o., IČO 03181936, Růžová 972, 110 00 Praha 1-Nové Město,**

po písemném souhlasném vyjádření dotčeného orgánu ze dne 12.06.2024 pod č. j.: KRPZ-37699-4/ČJ-2024-150506, kterým je podle § 77 odst. 2 písm. b) zákona o silničním provozu Policie ČR, Krajské ředitelství policie Zlínského kraje, Dopravní inspektorát Zlín (dále jen „DI Zlín“), v souladu s ustanoveními § 171 a § 172 zákona č. 500/2004 Sb., správní řád, ve znění pozdějších předpisů (dále jen „správní řád“) a § 77 odst. 5 zákona o silničním provozu, oznamuje zahájení řízení o

návrhu opatření obecné povahy

za účelem stanovení místní úpravy provozu na

pozemní komunikaci:

cyklostezka, mateřská škola – fotbalové hřiště

v místě (úseku):

dle upravené projektové dokumentace - situace DZ, kterou vypracoval Ing. Libor Palán, datum: 03.2023, č. v.: C 3

v obci (k. ú.):

Pozlovice, k. ú. Pozlovice

z důvodu:

stanovení místní úpravy provozu na nově budované stezce pro chodce a cyklisty, v rámci stavby „**CYKLOSTEZKA POZLOVICE, MŠ - HRŠTĚ**“

v termínu:

na neurčito

v rozsahu:

umístění nového svislého a vodorovného dopravního značení, dle přílohy situace DZ, č. v. C 3 – formát 10x A4.

V souladu s ustanovením § 77 odst. 5 zákona o silničním provozu bude návrh opatření obecné povahy – místní úpravy provozu na pozemní komunikaci v k. ú. Pozlovice, včetně situace, zveřejněn na úřední desce Městského úřadu Luhačovice v úplném znění, a lze se s ním současně seznámit i na odboru dopravy Městského úřadu Luhačovice, 2. patro, dv. č. 201 (Bc. Václav Zavadil), v úřední dny Po, St 07:30-12:00 h, 13:00-17:00 h (příp. po telefonické dohodě na tel. 577 197 439).

V souladu s ustanovením § 172 odst. 4 správního řádu může kdokoli, jehož práva, povinnosti nebo zájmy mohou být opatřením obecné povahy přímo dotčeny, uplatnit u odboru dopravy písemné připomínky. Současně, v souladu s ustanovením § 172 odst. 5 správního řádu, vlastníci nemovitostí, jejichž práva, povinnosti nebo zájmy související s výkonem vlastnického práva mohou být opatřením obecné povahy přímo dotčeny, mohou podat proti návrhu opatření obecné povahy písemné odůvodněné námitky ke správnímu orgánu.

S odkazem na ustanovení § 39 a § 172 odst. 5 správního řádu **mohou dotčené osoby podat písemné připomínky a odůvodněné námitky ve lhůtě 30 dnů ode dne zveřejnění návrhu opatření obecné povahy**. Dnem zveřejnění je den doručení veřejnou vyhláškou podle § 25 správního řádu, tedy patnáctý den po vyvěšení na úřední desce správního orgánu, který písemnost doručuje (Městského úřadu Luhačovice).

K námitkám a připomínkám podaným po tomto termínu se nepřihlíží.

Písemné připomínky a námitky k návrhu opatření obecné povahy podávejte písemnou formou na adresu: *Městský úřad Luhačovice, odbor dopravy, nám. 28. října 543, 763 26 Luhačovice.*

Odůvodnění:

Žadatel podal dne 25.03.2024, prostřednictvím zmocněnce VACULA silniční s.r.o., IČO 03181936, Růžová 972, 110 00 Praha 1-Nové Město (na základě plné moci ze dne 27.02.2024) u odboru dopravy žádost o stanovení místní úpravy provozu na pozemní komunikaci v k. ú. Pozlovice. Místní úprava provozu spočívá v umístění nového svislého a vodorovného dopravního značení, podrobněji viz příloha – situace DZ, č. v. C 3 – formát 10x A4, z důvodu stanovení místní úpravy provozu na nově budované stezce pro chodce a cyklisty, v rámci stavby „CYKLOSTEZKA POZLOVICE, MŠ - HŘÍŠTĚ“.

K žádosti byla předložena projektová dokumentace – situace dopravního značení, kterou vypracoval Ing. Libor Palán, datum: 03.2023, č. v.: C 3 – formát 10x A4.

Odbor dopravy, v souladu s ustanovením § 77 odst. 3 zákona o silničním provozu, požádal dne 02.04.2024 o písemné vyjádření DI Zlín. Dne 26.04.2024 bylo pod č. j. KRPZ-37699-2/ČJ-2024-150506 odboru dopravy doručeno nesouhlasné vyjádření DI Zlín. Odbor dopravy vyzval žadatele, aby upravil projektovou dokumentaci dle připomínek DI Zlín. Po obdržení opravené projektové dokumentace odbor dopravy opětovně požádal dne 20.05.2024 o písemné vyjádření DI Zlín. Souhlasné vyjádření bylo odboru dopravy doručeno zpět dne 12.06.2024 pod č. j.: KRPZ-37699-4/ČJ-2024-150506. Připomínky DI Zlín budou zapracovány do stanovení místní úpravy provozu.

Odbor dopravy, v souladu s § 77 odst. 5 zákona o silničním provozu, stanoví místní úpravu provozu opatřením obecné povahy, jde-li o světelné signály, příkazové a zákazové značky, dopravní značky upravující přednost a dodatkové tabulky k nim nebo jiné dopravní značky ukládající účastníku silničního provozu povinnosti odchylné od obecné úpravy provozu. V případech, kdy zvláštní zákon ukládá vydat závazné opatření obecné povahy, které není právním předpisem ani rozhodnutím, postupuje se dle ustanovení § 171 správního řádu.

Bc. Jiří Černobila
vedoucí odboru dopravy

v zastoupení Bc. Václav Zavadil v. r. *(podepsáno elektronicky)*

Příloha:

1. Situace DZ *(nedílná součást tohoto oznámení)*

Tento návrh opatření obecné povahy musí být bezodkladně vyvěšen po dobu nejméně 15 dnů na úřední desce Městského úřadu Luhačovice, Úřadu městyse Pozlovice a současně zveřejněn i způsobem umožňujícím dálkový přístup na elektronické úřední desce.

Po sejmutí je nutné dokument vrátit odboru dopravy s informací o dni vyvěšení a sejmutí.

**Úřední deska příslušného úřadu –
elektronická úřední deska:**

Datum vyvěšení:

razítko

Datum sejmutí:

Obdrží:

žadatel (doručenka – datová schránka)

1. KOMÉ stavby s.r.o., IDDS: vc5u39t
2. VACULA silniční s.r.o., IDDS: dbxkf42

dotčené orgány (doručenka – datová schránka)

3. Policie ČR, Krajské ředitelství policie ZK, Územní odbor Zlín, Dopravní inspektorát, IDDS: w6thp3w


na vědomí (doručenka – datová schránka)

4. Městys Pozlovice, IDDS: qubbzyg


úřední deska (doručenka – datová schránka)

5. Městský úřad Luhačovice, podatelna, nám. 28. října č. p. 543, 763 26 Luhačovice
6. Úřad městyse Pozlovice, podatelna, IDDS: qubbzyg


CYKLOSTEZKA, POZLOVICE, MŠ - HRÍŠTĚ
KOORDINAČNÍ SITUAČNÍ VÝKRES
M 1:500

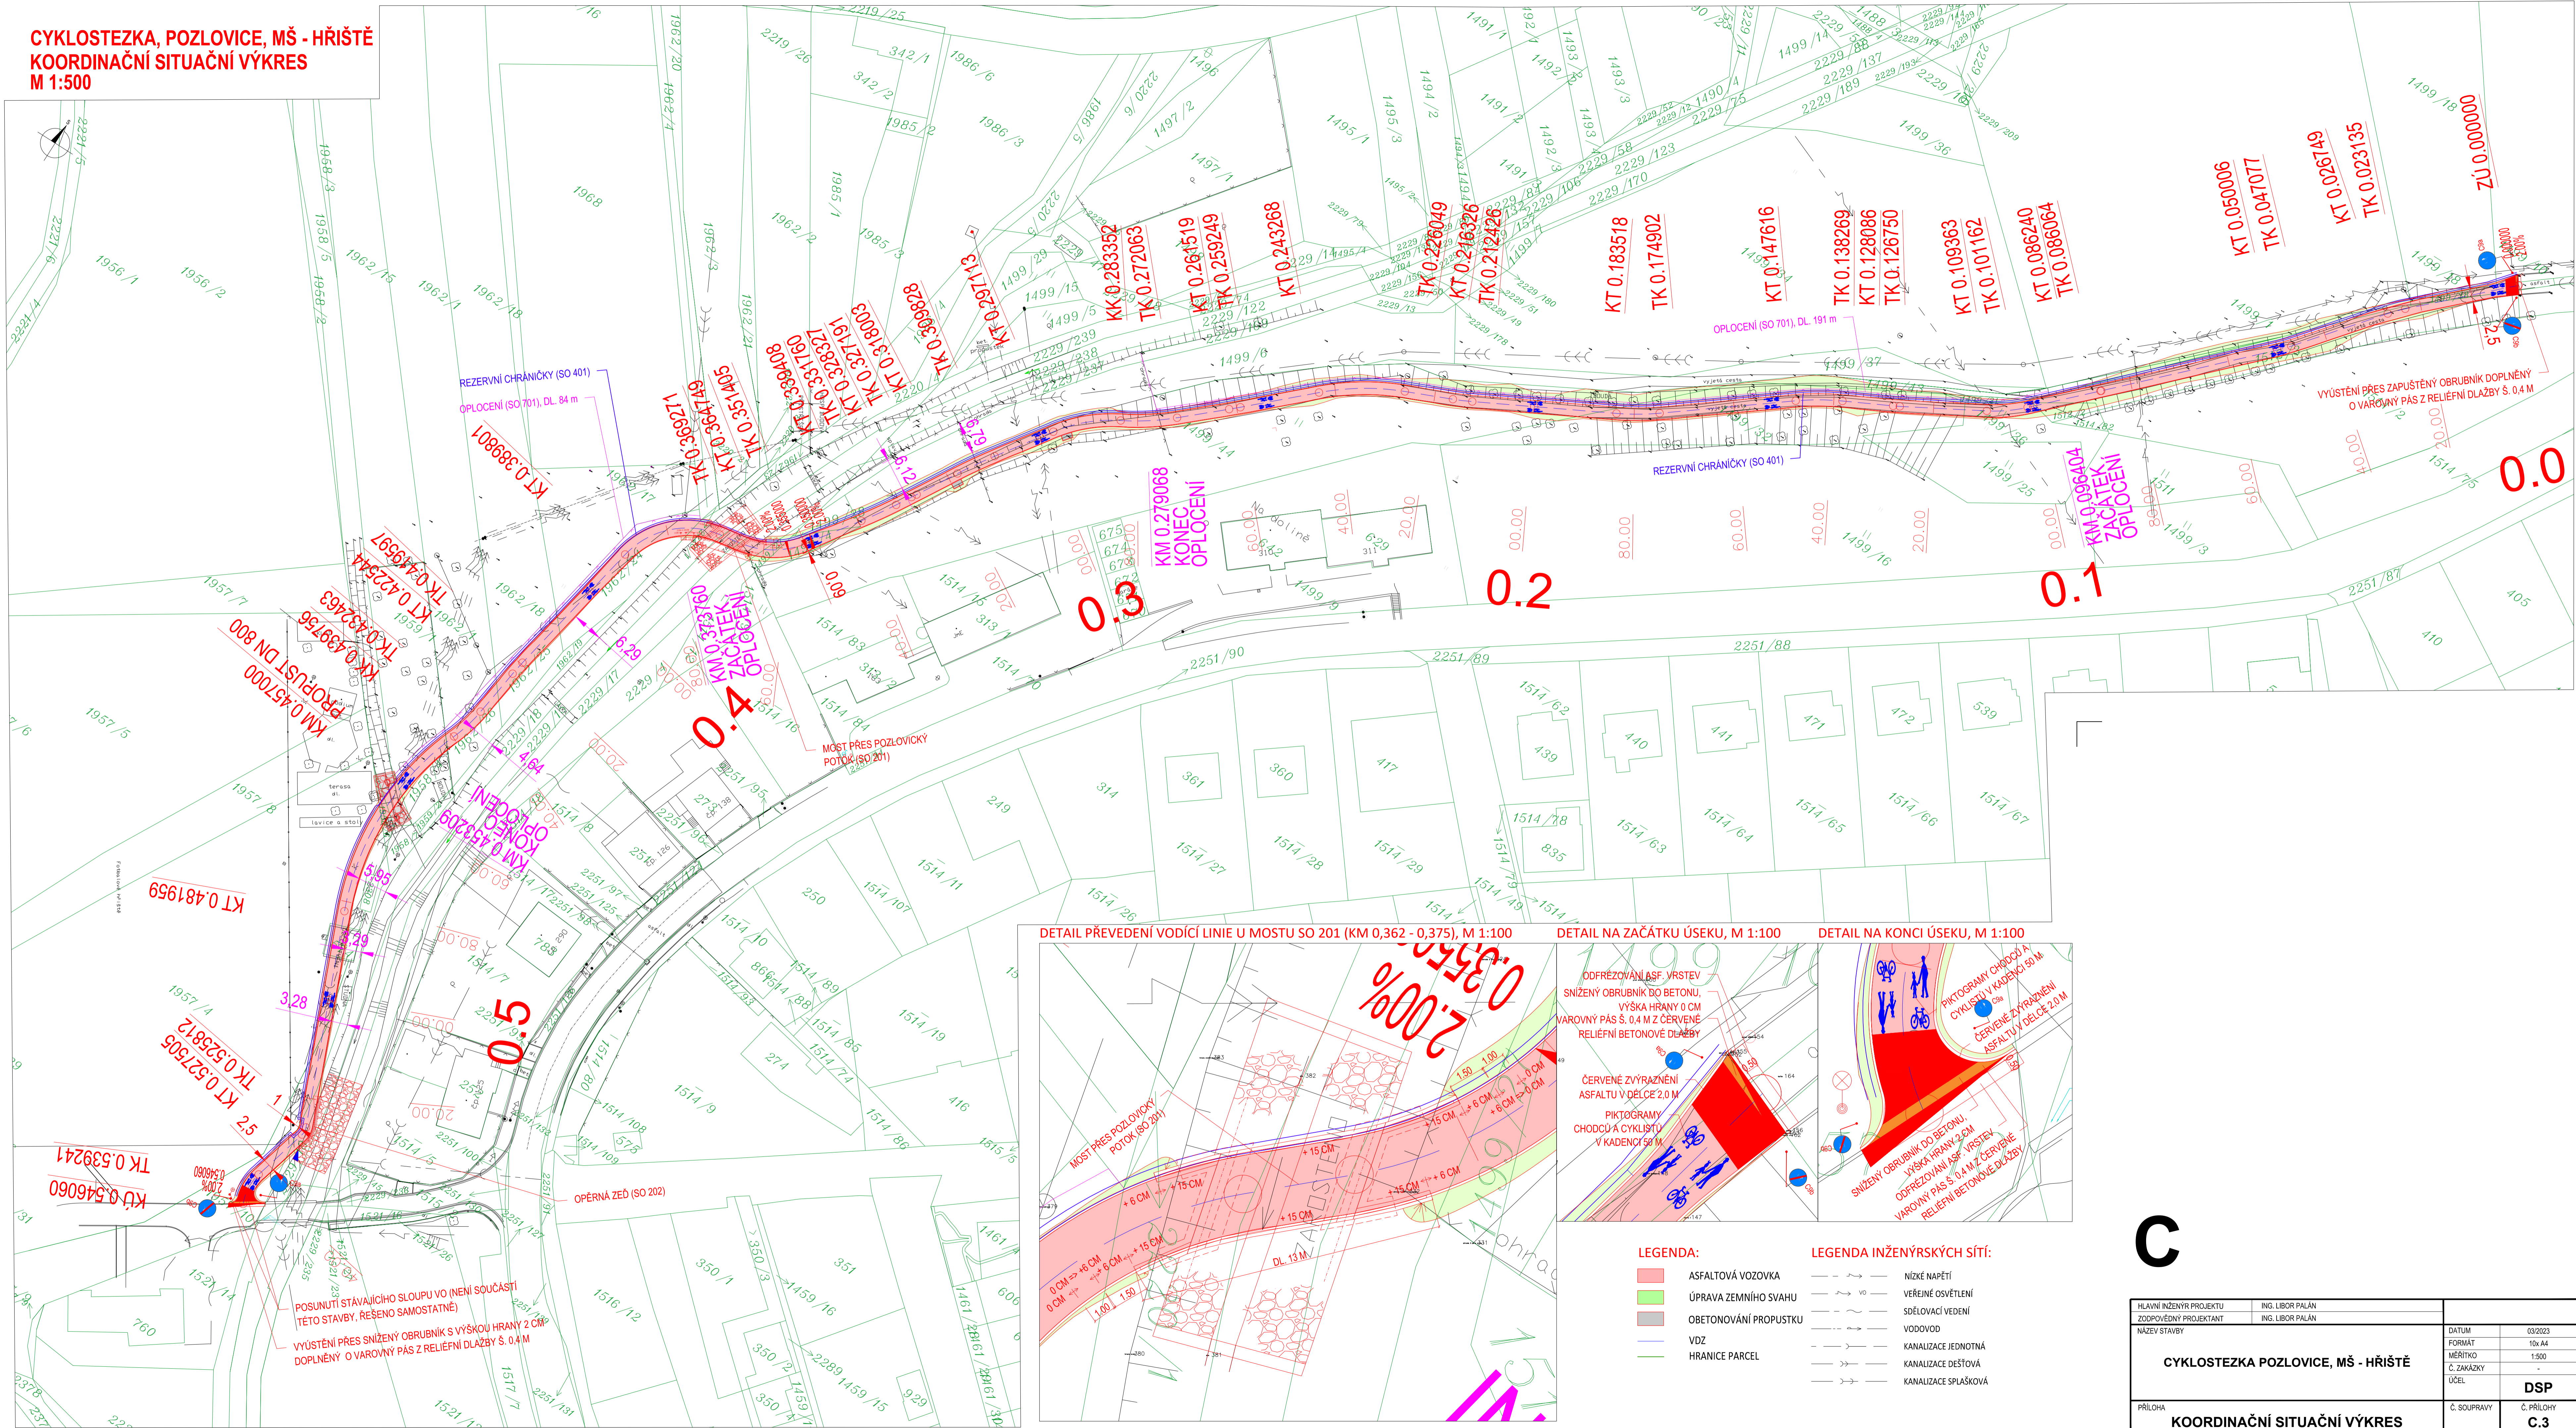


DETAIL PŘEVEDENÍ VODIČÍ LINIE U MOSTU SO 201 (KM 0,362 - 0,375), M 1:100

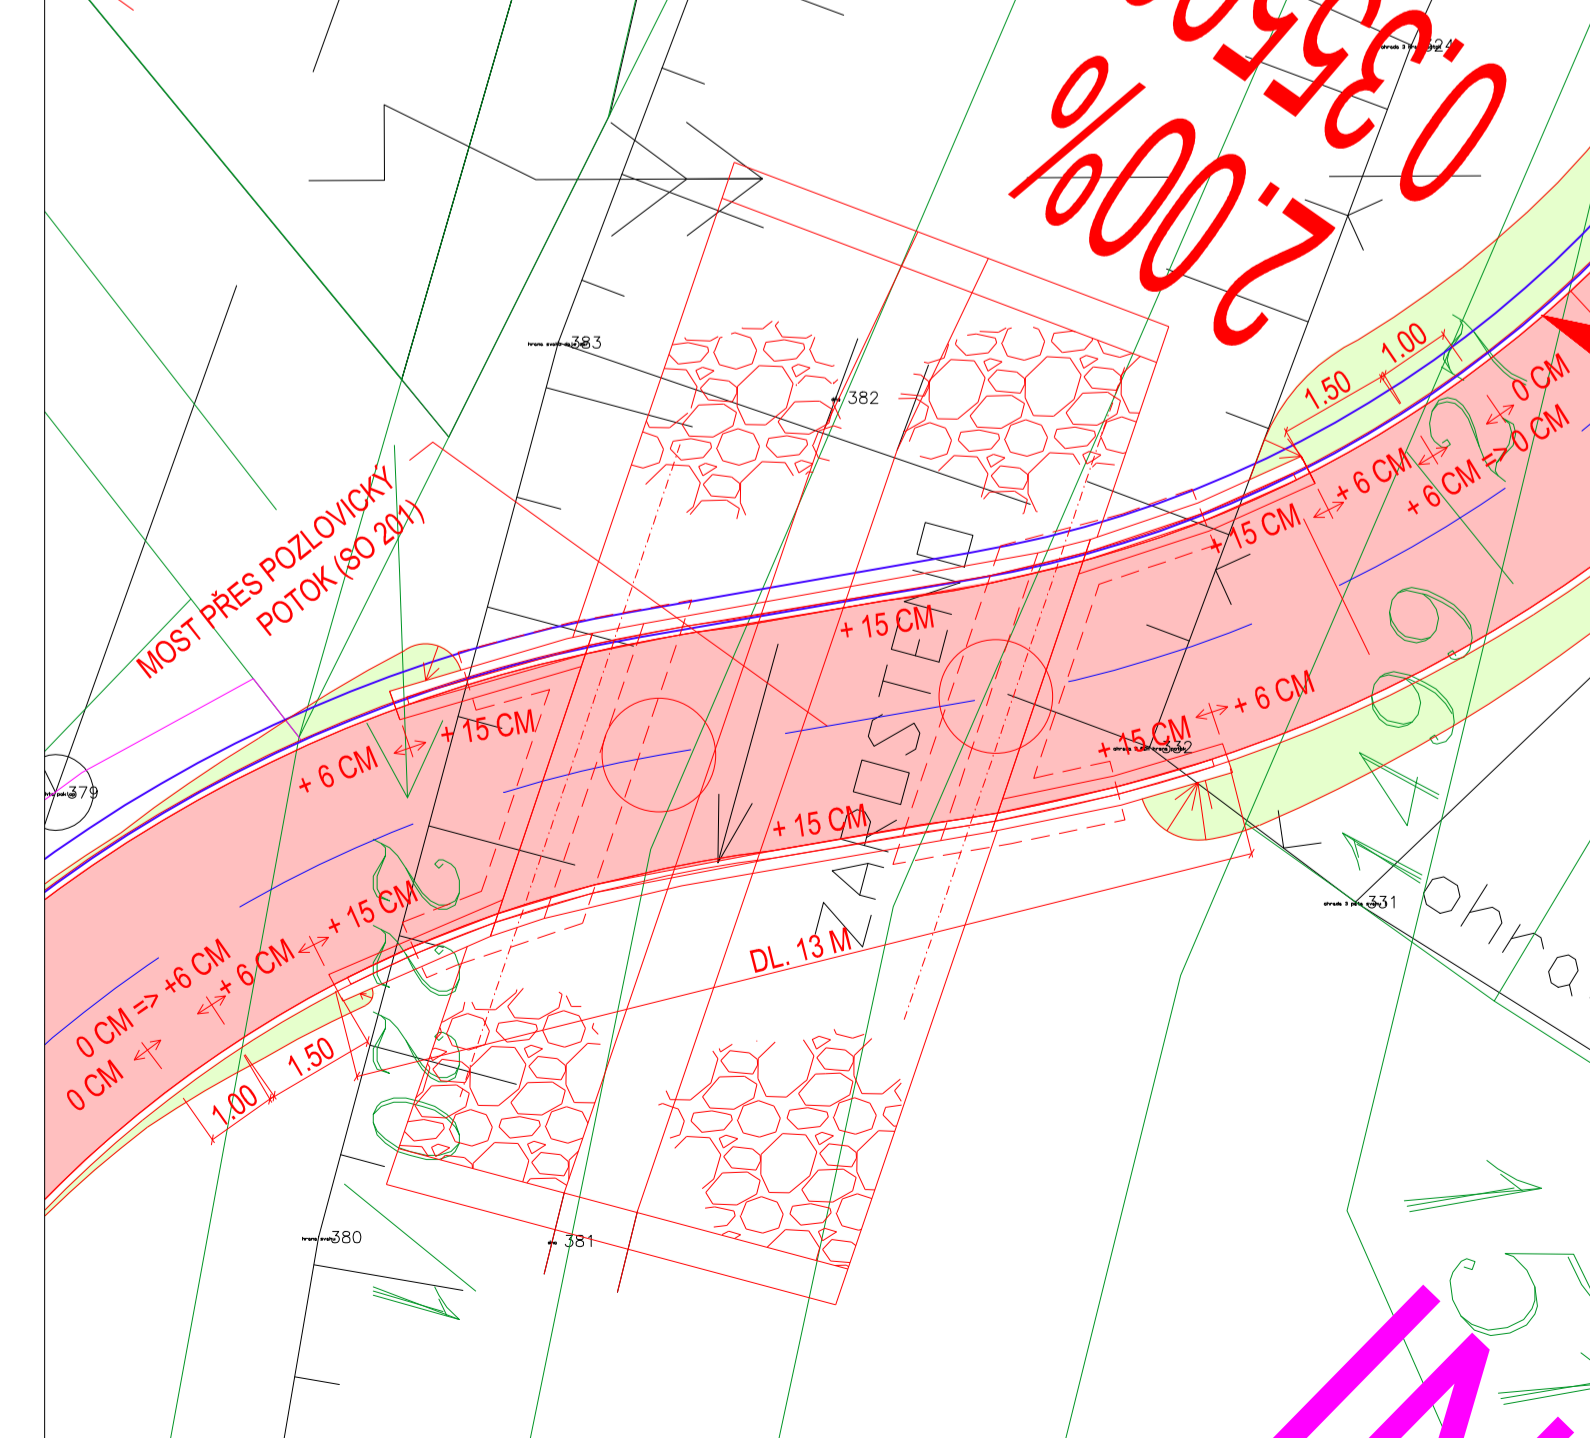

DETAIL NA ZAČÁTKU ÚSEKU, M 1:100

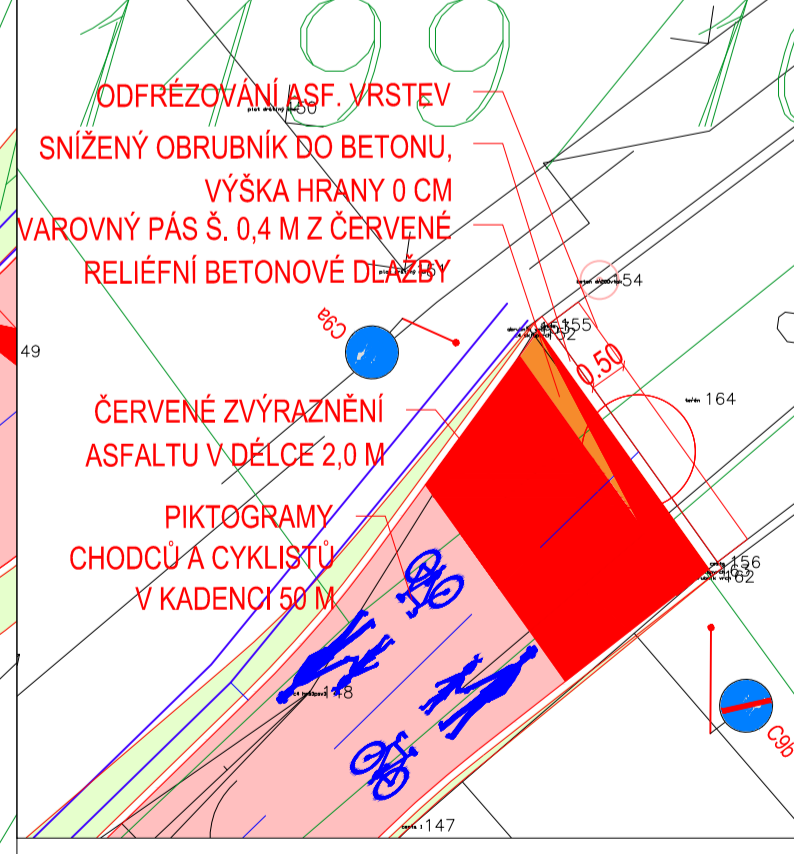

DETAIL NA KONCI ÚSEKU, M 1:100

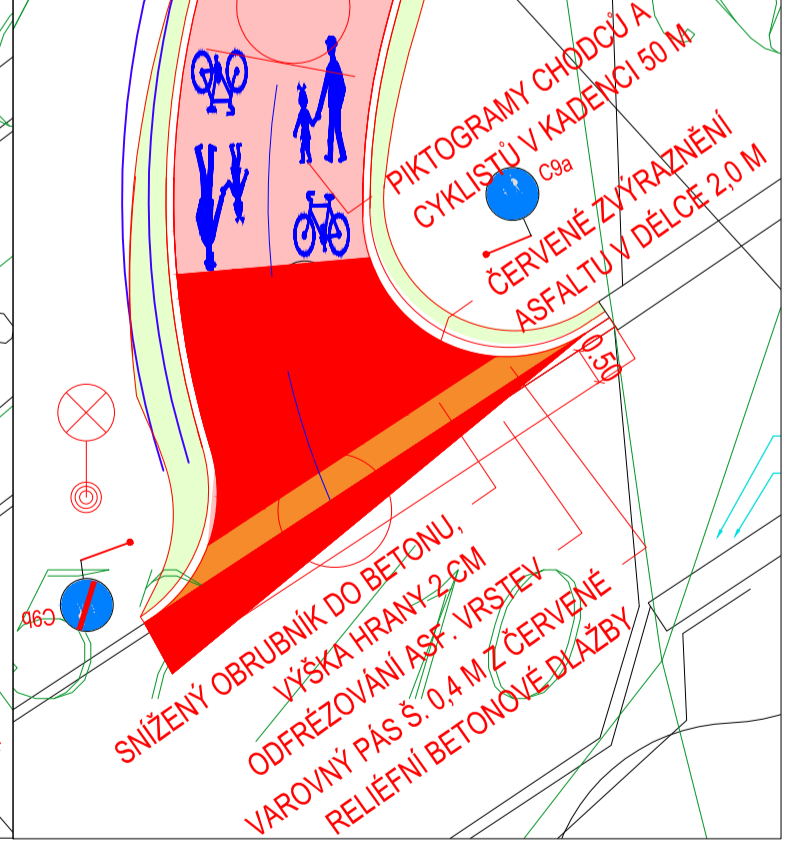

- LEGENDA:**
- ASFALTOVÁ VOZOVKA
 - ÚPRAVA ZEMNÍHO SVAHU
 - OBETONOVÁNÍ PROPUSTKU
 - VDZ
 - HRANICE PARCEL
- LEGENDA INŽENÝRSKÝCH SÍTÍ:**
- NÍZKÉ NAPĚTÍ
 - VEŘEJNÉ OSVĚTLENÍ
 - SĎĚLOVACÍ VEDENÍ
 - VODOVOD
 - KANALIZACE JEDNOTNÁ
 - KANALIZACE DEŠŤOVÁ
 - KANALIZACE SPLAŠKOVÁ

C

| | | | |
|-------------------------|---|-------------|------------|
| HLAVNÍ INŽENÝR PROJEKTU | ING. LIBOR PALÁN | DATUM | 03/2023 |
| ZODPOVĚDNÝ PROJEKTANT | ING. LIBOR PALÁN | FORMÁT | 10x A4 |
| NÁZEV STAVBY | CYKLOSTEZKA POZLOVICE, MŠ - HRÍŠTĚ | MĚŘÍTKO | 1:500 |
| PRÍLOHA | KOORDINAČNÍ SITUAČNÍ VÝKRES | Č. ZAKÁZKY | DSP |
| | | Č. SOUPRAVY | Č. PRÍLOHY |
| | | | C.3 |