


KOORDINAČNÍ SITUACE
 M 1:500



LEGENDA INŽENÝRSKÝCH SÍTÍ:
stav návrh

KANALIZACE JEDNOTNÁ (Vodárna Zlín, a.s.)
KANALIZACE DEŠŤOVÁ
VODOVOD (Vodárna Zlín, a.s.)
PLYNOVOD (GazNet a.s.)
DISTRIB. ROZVOD NN-VZDUŠNÝ (E.G.D., a.s.)
DISTRIB. ROZVOD NN-ZEMNÍ (E.G.D., a.s.)
DISTRIB. ROZVOD VN-ZEMNÍ (E.G.D., a.s.)
ROZVOD VO-ZEMNÍ (MĚSTYS POZLOVICE)
SDELOVACÍ KABELY-ZEMNÍ (ČETIN a.s.)
HRANICE PARCEL-DLE KN

LEGENDA OBJEKTŮ:
stav návrh

STROMY
STROMY – KACENÍ
SLOUP VO

LEGENDA PLOCH:
stav návrh

CYKLOSTEZKA – CEMENTOBETONOVÝ KRYT CB III
KOMUNIKACE – BETONOVÁ DLAŽBA H-PROFIL tl. 80 mm
PARKOVACÍ STÁNÍ – BETONOVÁ DRENAŽNÍ DLAŽBA tl. 80 mm (DÍSTANČNÍ)
ZPEVNĚNÉ PLOCHY – ASFALTOVÝ RECYKLÁT
NEZPEVNĚNÁ KRAJNICE – ŠTERKODRŮŽ 0/32
ZATRAVNĚNÁ PLOCHA

SEZNAM STAVEBNÍCH OBJEKTŮ:
SO 101 – CYKLOSTEZKA
SO 102 – KOMUNIKACE A PARKOVACÍ STÁNÍ

SOUŘADNICOVÝ SYSTÉM: JTSK
VÝSKOVÝ SYSTÉM: BaU P
PLOCHA STAVAJÍCÍCH INŽENÝRSKÝCH SÍTÍ JE INFORMATIVNÍ

VYPRACOVAL:	ZODP.PROJEKT:	KRESLIL:	VED.PROJEKCE:	NELL PROJEKT s. r. o. Kvítková 3687 760 01 Zlín
Ing. Aleš Tměný	Ing. Karel Kuchař	Ing. Aleš Tměný	Zuzana Kuchařová	
KRAJ: ZLÍNSKÝ K. Ú.: POZLOVICE, LUHAČOVICE				
STAVEBNÍK: MĚSTYS POZLOVICE				
AKCE: CYKLOSTEZKA LUHAČOVICE - POZLOVICE				FORMÁT 8x44
				DATUM 8/2025
				STUPĚŇ DOKUMENTACE PRO POVOLENÍ STAVBY
				ZAKÁZK. ČÍSLO -/2025
OBSAH: KOORDINAČNÍ SITUACE				MĚŘÍTKO: 1:500
				ČÍSLO VÝKRESU C.3.