



Služební sdělení

Značka:	11/2024/PV/SL	Datum:	30.08.2024
KOMU:	Irena Žilová	OD:	Ing. Jan Vitovjác
Vyřizuje:	Karel Staroba	Telefon:	725 006 041
Na vědomí:	Mgr. Markéta Bártová		
Věc:	Oznámení o přerušení dodávky vody		

Dne **19.09.2024** (čtvrtek), od **8:00 do 16:00** hodin, bude z důvodu plánovaných prací na vodovodní síti přerušena dodávka vody v části obci Pozlovice, ulice Ludkovická (napojení přeložky vodovodu)

Žádám Vás tímto o zajištění oznámení odběratelům o přerušení dodávky vody v obci Pozlovice ulice Ludkovická, viz. příloha.


Náhradní zásobování bude zajištěno mobilními cisternami.

Děkuji za spolupráci

Ing. Jan Vitovjác
Vedoucí střediska RV Slavičín

Vodárna Zlín a.s.

třída Tomáše Bati 383, Louky, 763 02 Zlín
(T) 577 124 111, (E) info@vodarnazlin.cz; www.vodarnazlin.cz
(IČ) 14237083, (DIČ) CZ14237083

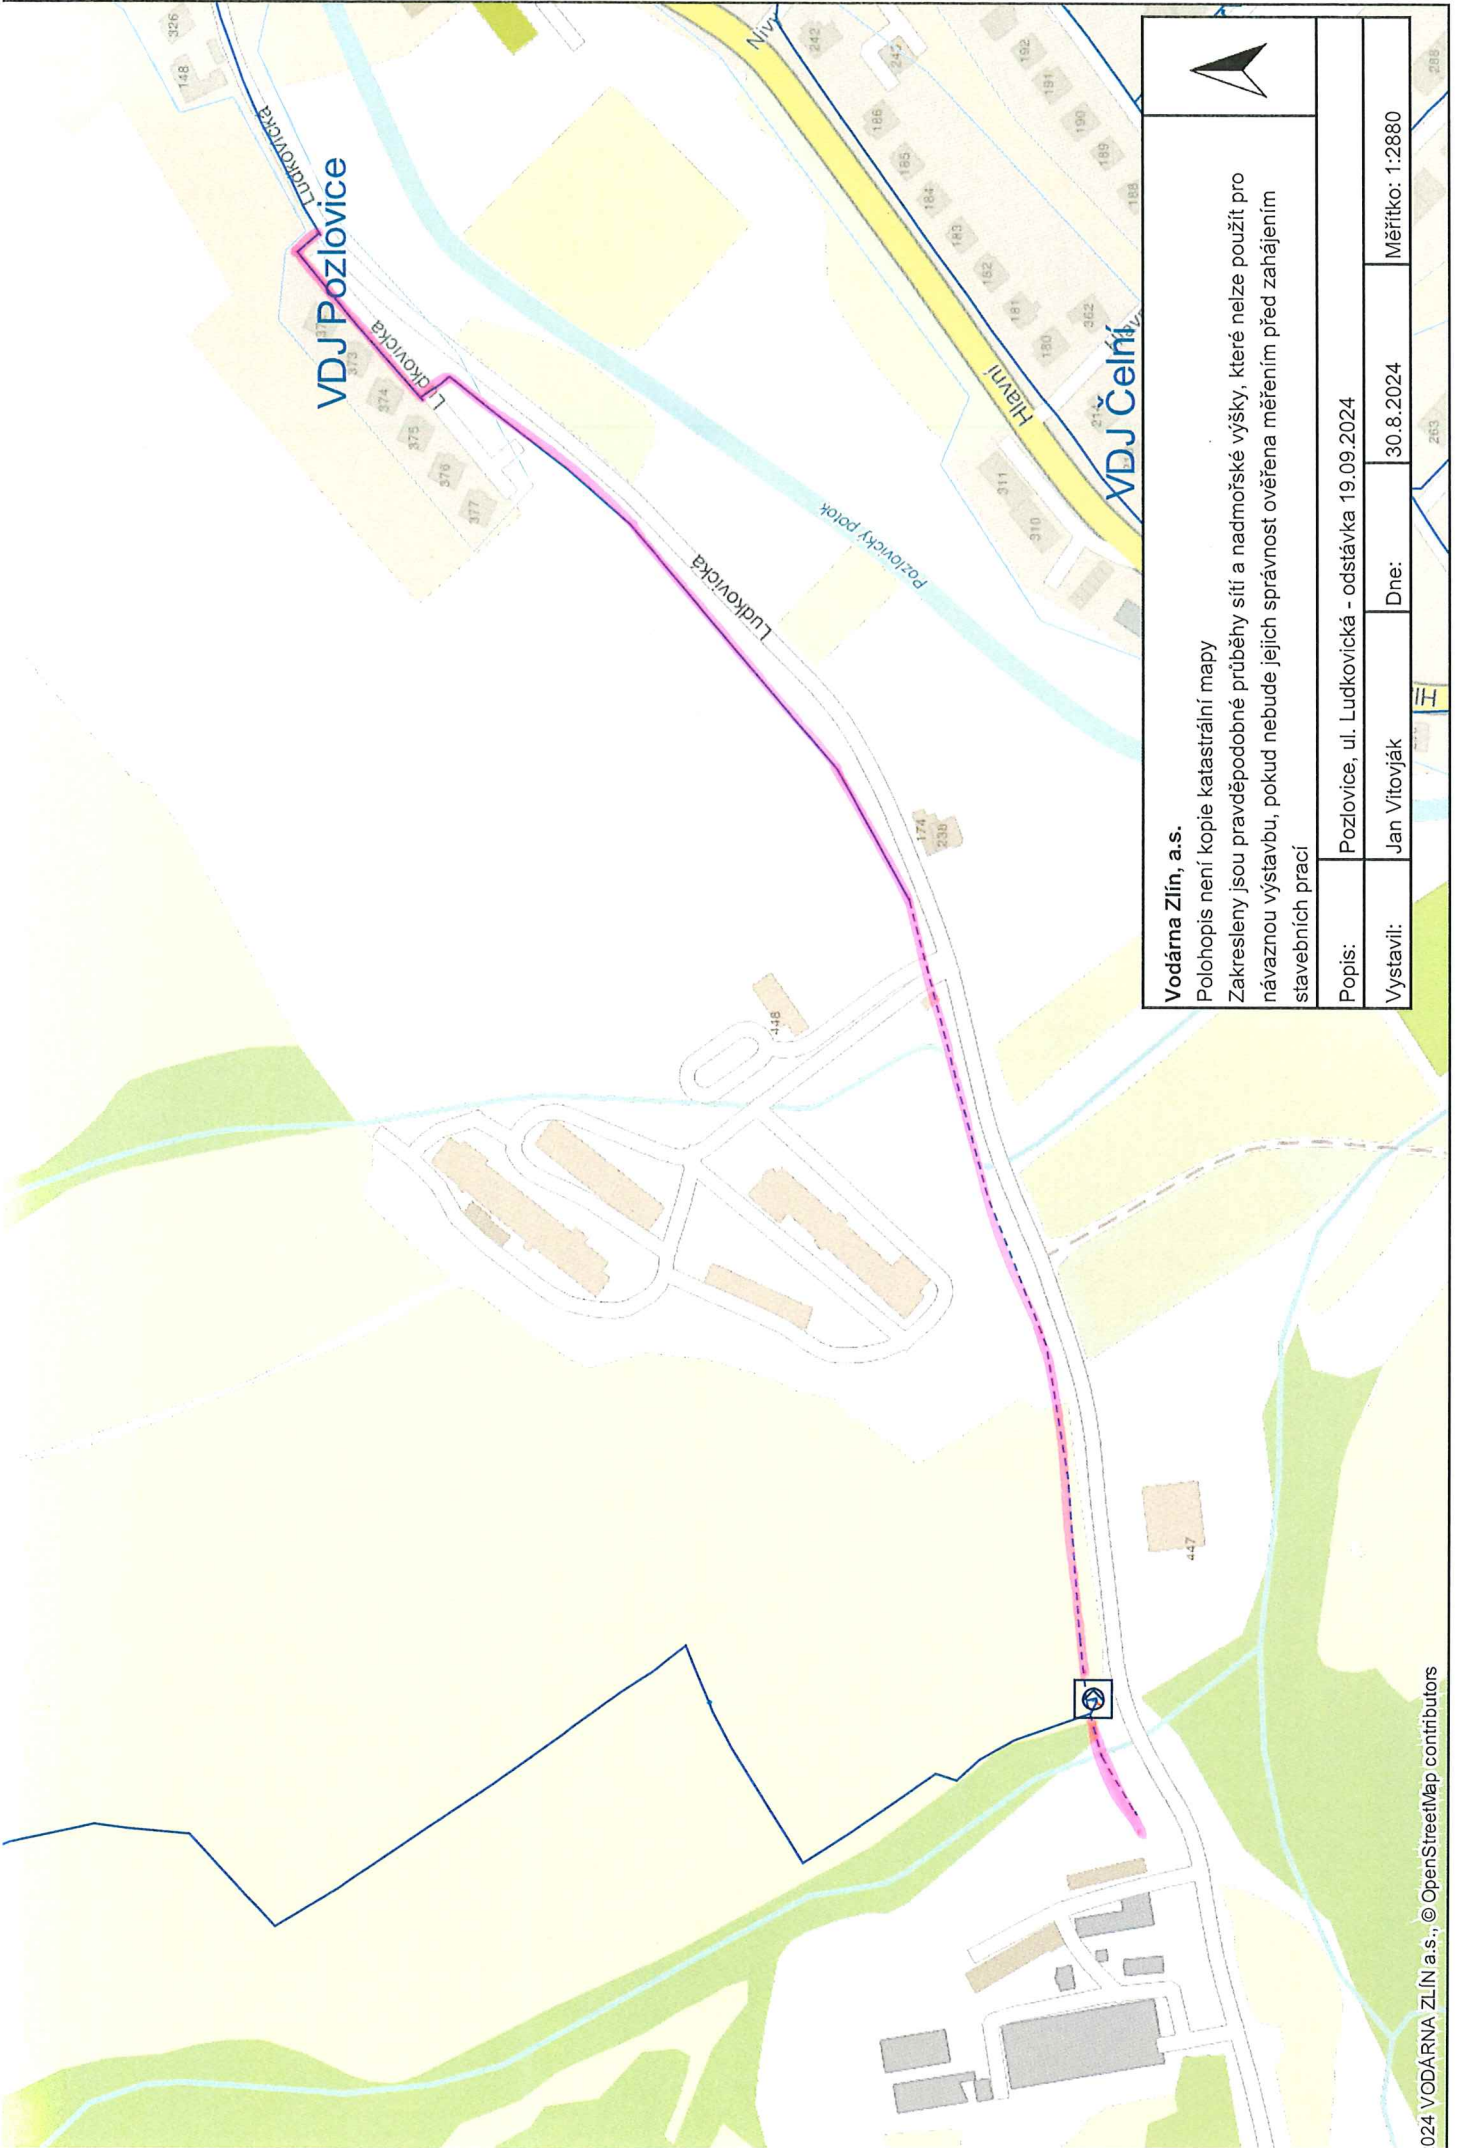

Vodárna Zlín, a.s.

Polohopis není kopie katastrální mapy

Zakresleny jsou pravděpodobné průběhy sítě a nadmořské výšky, které nelze použít pro
návaznou výstavbu, pokud nebude jejich správnost ověřena měřením před zahájením
stavebních prací

Popis: Pozlovice, ul. Ludkovická - odstavka 19.09.2024

Vystavil: Jan Vítovják Dne: 30.8.2024 Měřítko: 1:2880