

OZNÁMENÍ O ZÁMĚRU MĚSTYSE POZLOVICE

Uzavřít pachtovní smlouvu na pacht částí zemědělských pozemků:


KÚ	Parcelní číslo pozemku	Výměra parcely (m ²)	Výměra parcely pacht (m ²)
Pozlovice	2469	712	712
Pozlovice	2472	1 822	1 822
Pozlovice	2512	648	245
Pozlovice	2511	1 320	428
Pozlovice	1466/1	1 134	1 134
Pozlovice	1468/5	2 733	2 402
Pozlovice	1499/3	448	448
Pozlovice	2221/6	293	293
Pozlovice	1951/10	4 083	4 083
Pozlovice	1957/7	524	342
Pozlovice	2373	11	11
Pozlovice	1956/2	7 748	7 614
Pozlovice	2779	2 271	289
Pozlovice	3001	2 526	128
Pozlovice	2439	691	77
Celková výměra pachtu:			20 028

Městys Pozlovice v souladu s ust. § 39 zákona č. 128/2000 Sb., o obcích v platném znění oznamuje výše uvedený záměr.


Ing. Pavel Coufalík, Ph.D.
starosta městyse

Vyvěšeno dne: 24. 2. 2025
Sňato dne:


Část č.1 Záhumenice 1:1000

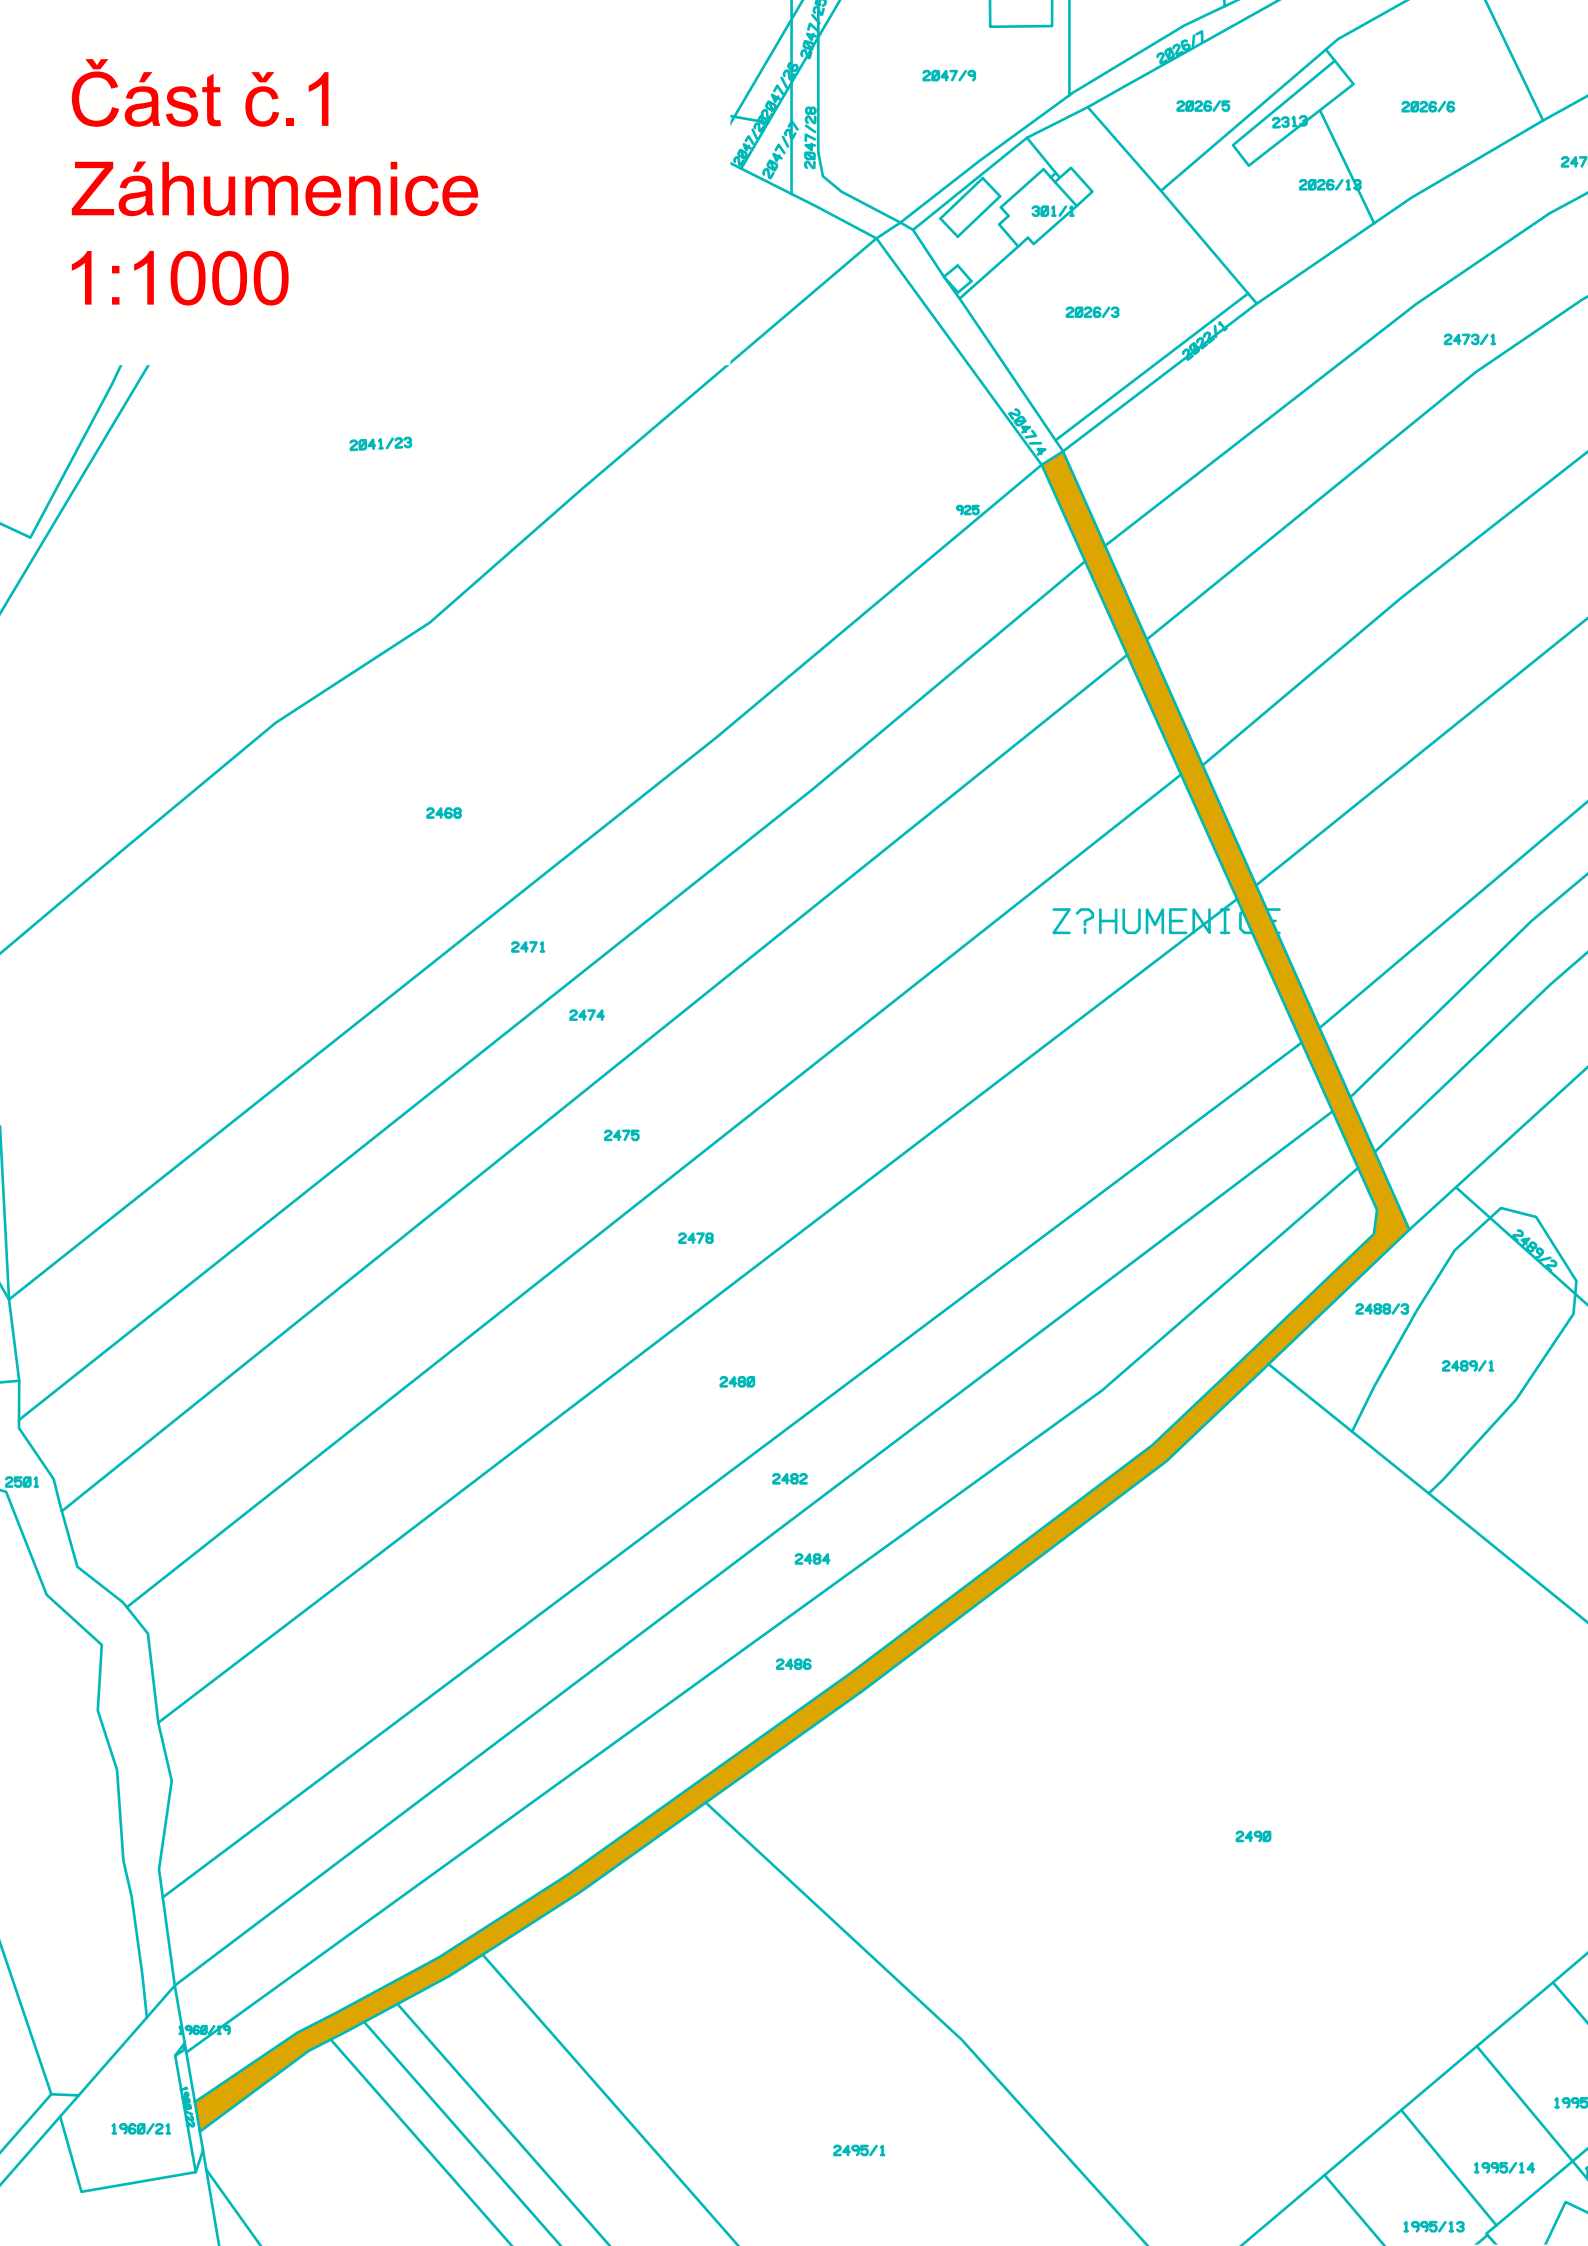

Část č.3 Horní Lúka 1:1000

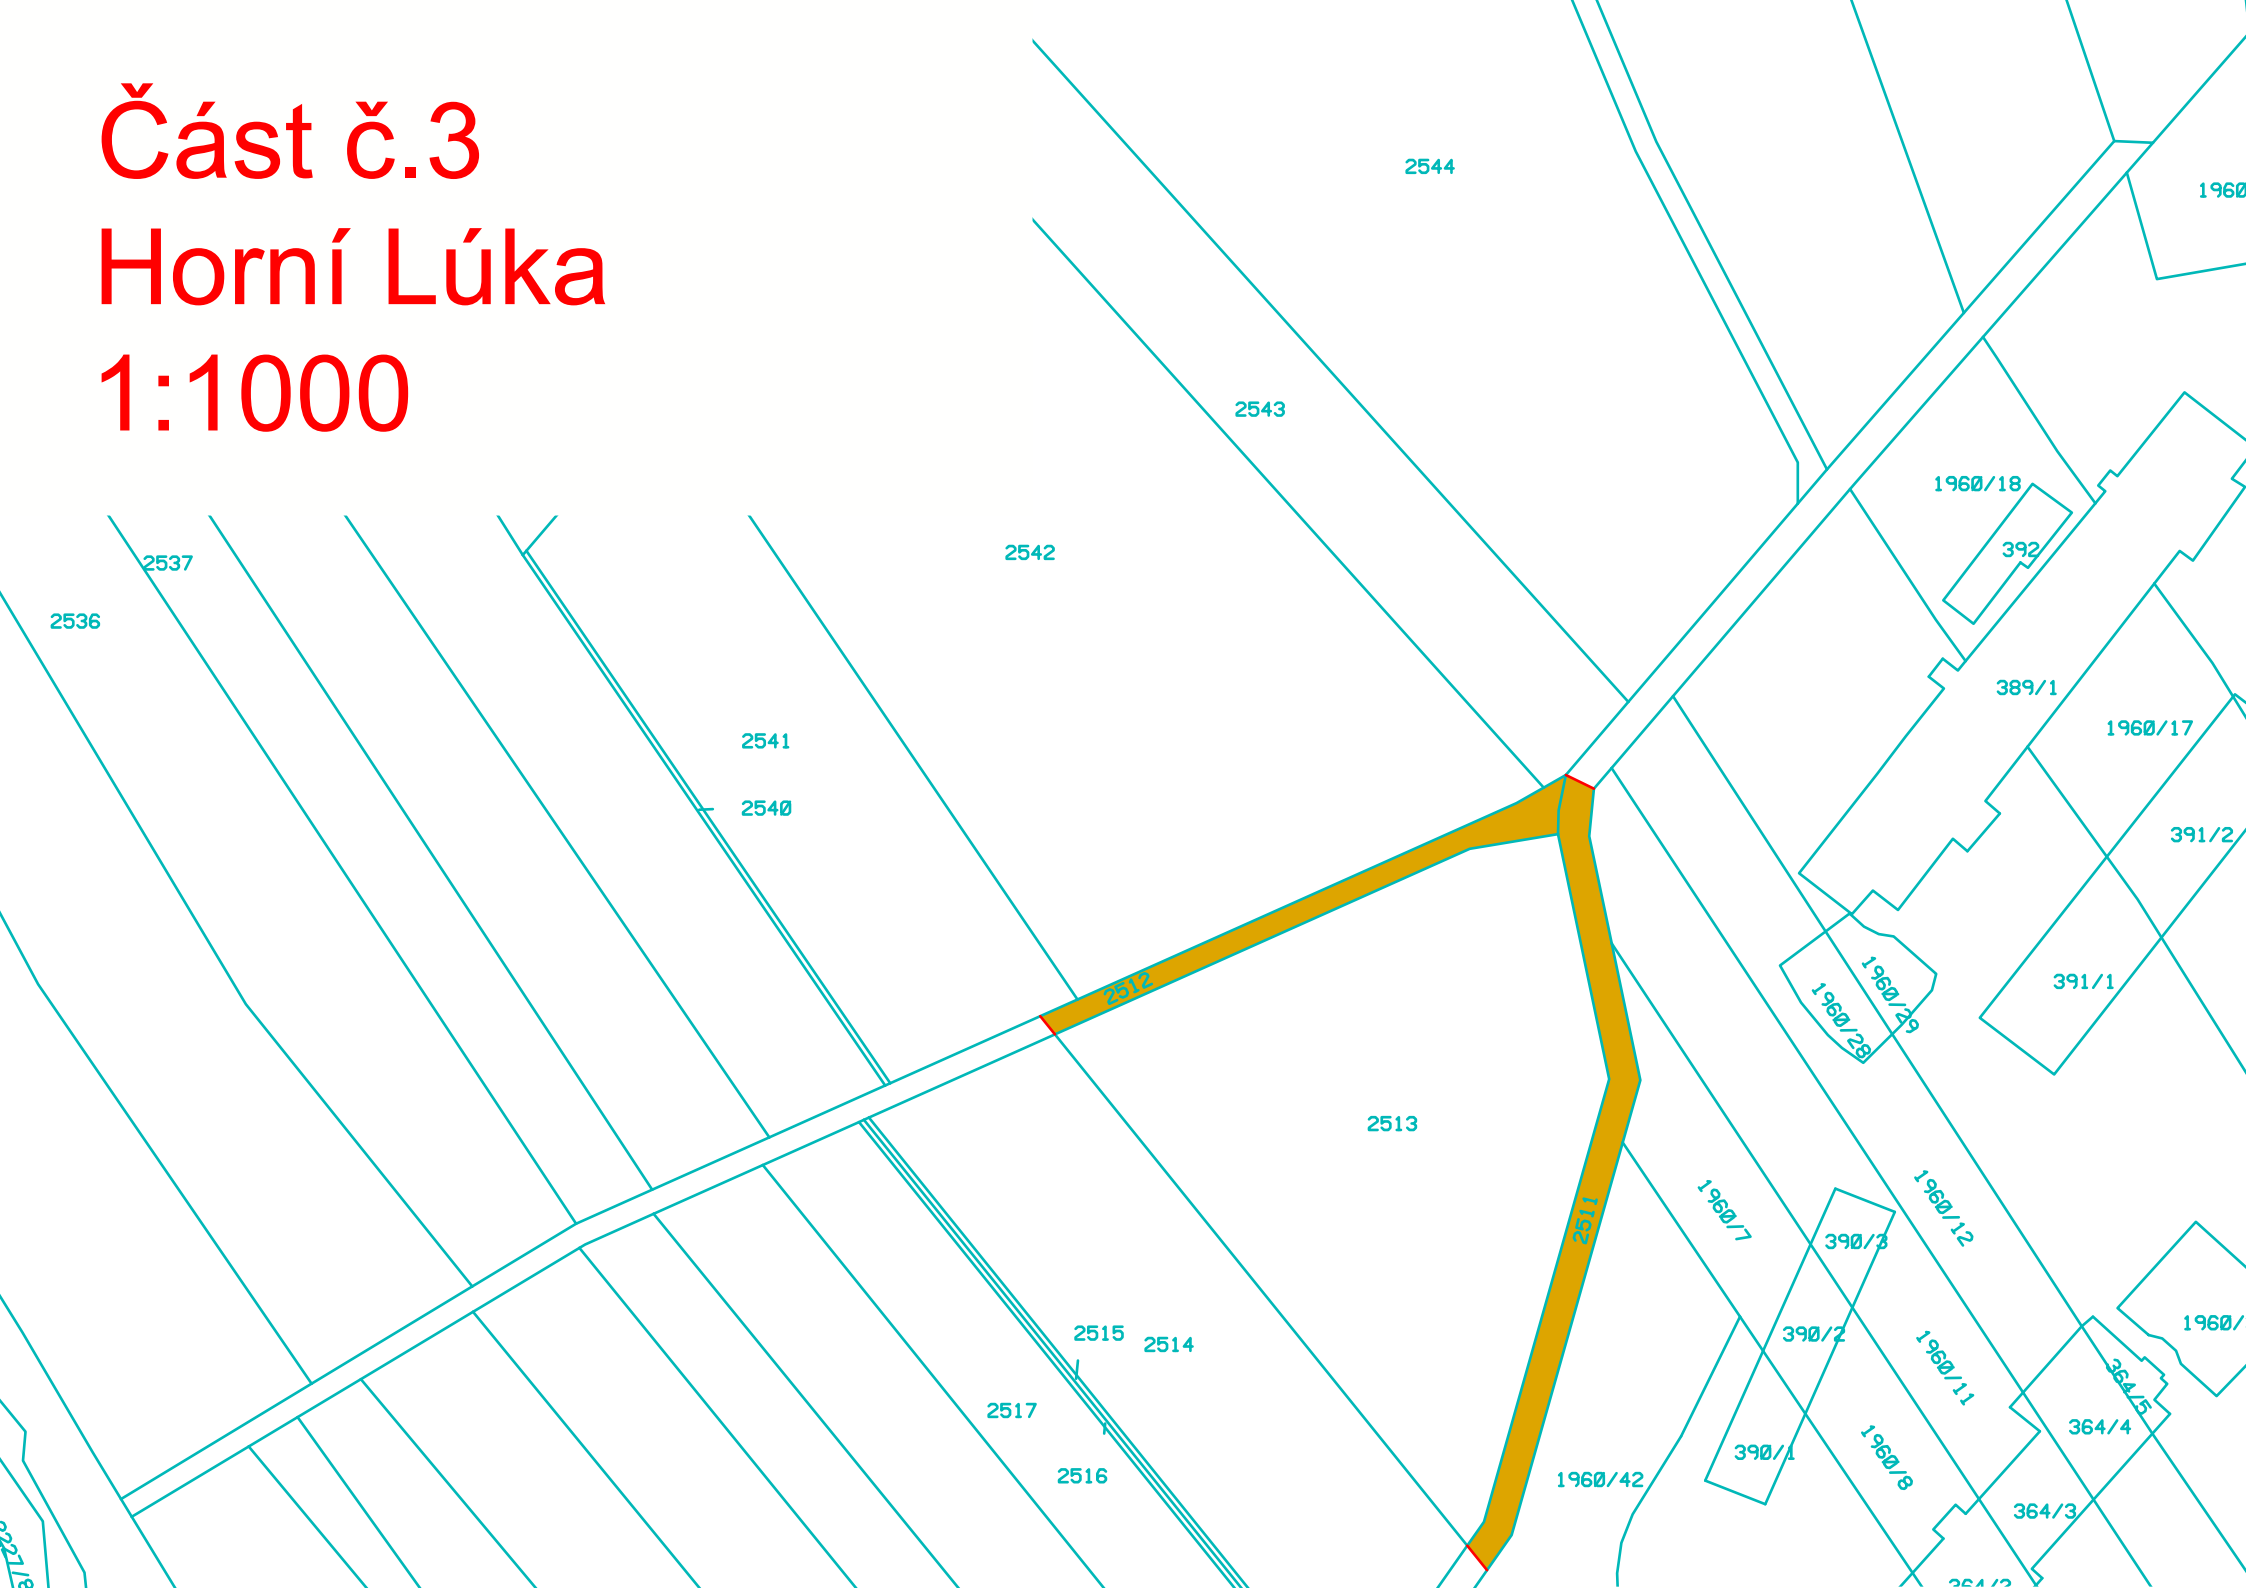


Část č.4 Nivy 1:1000

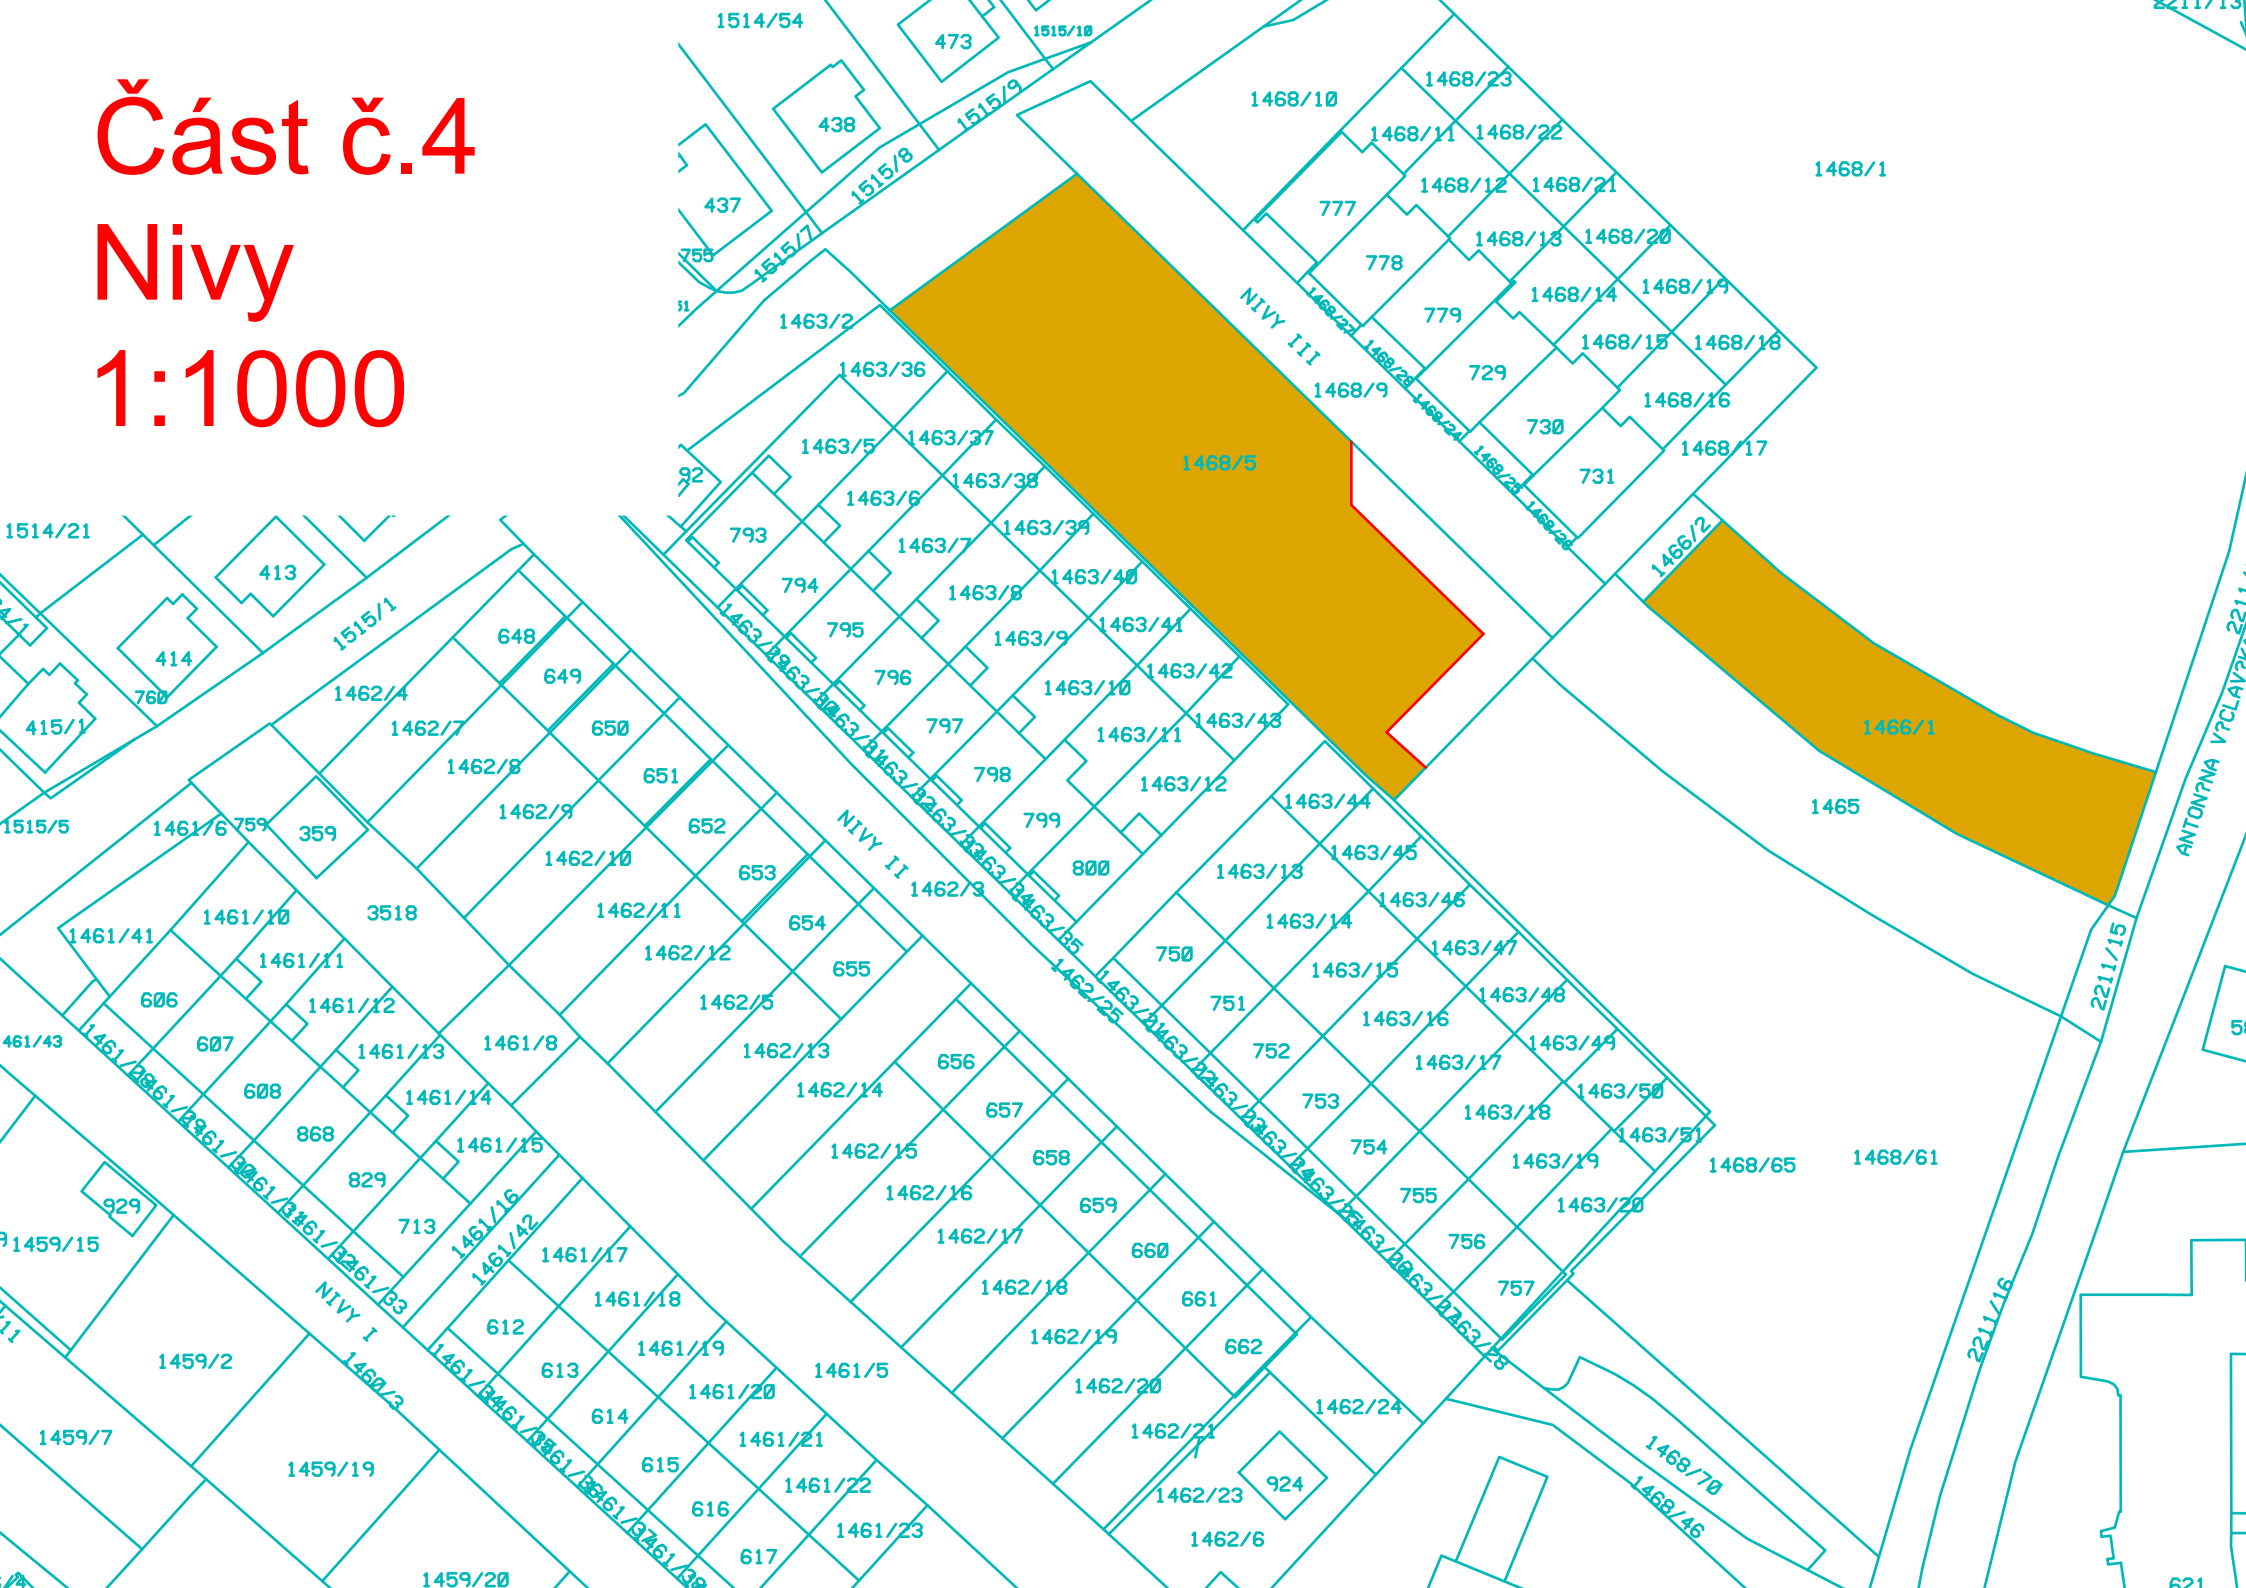


Část č.5

Pod spínačkou

1:1000

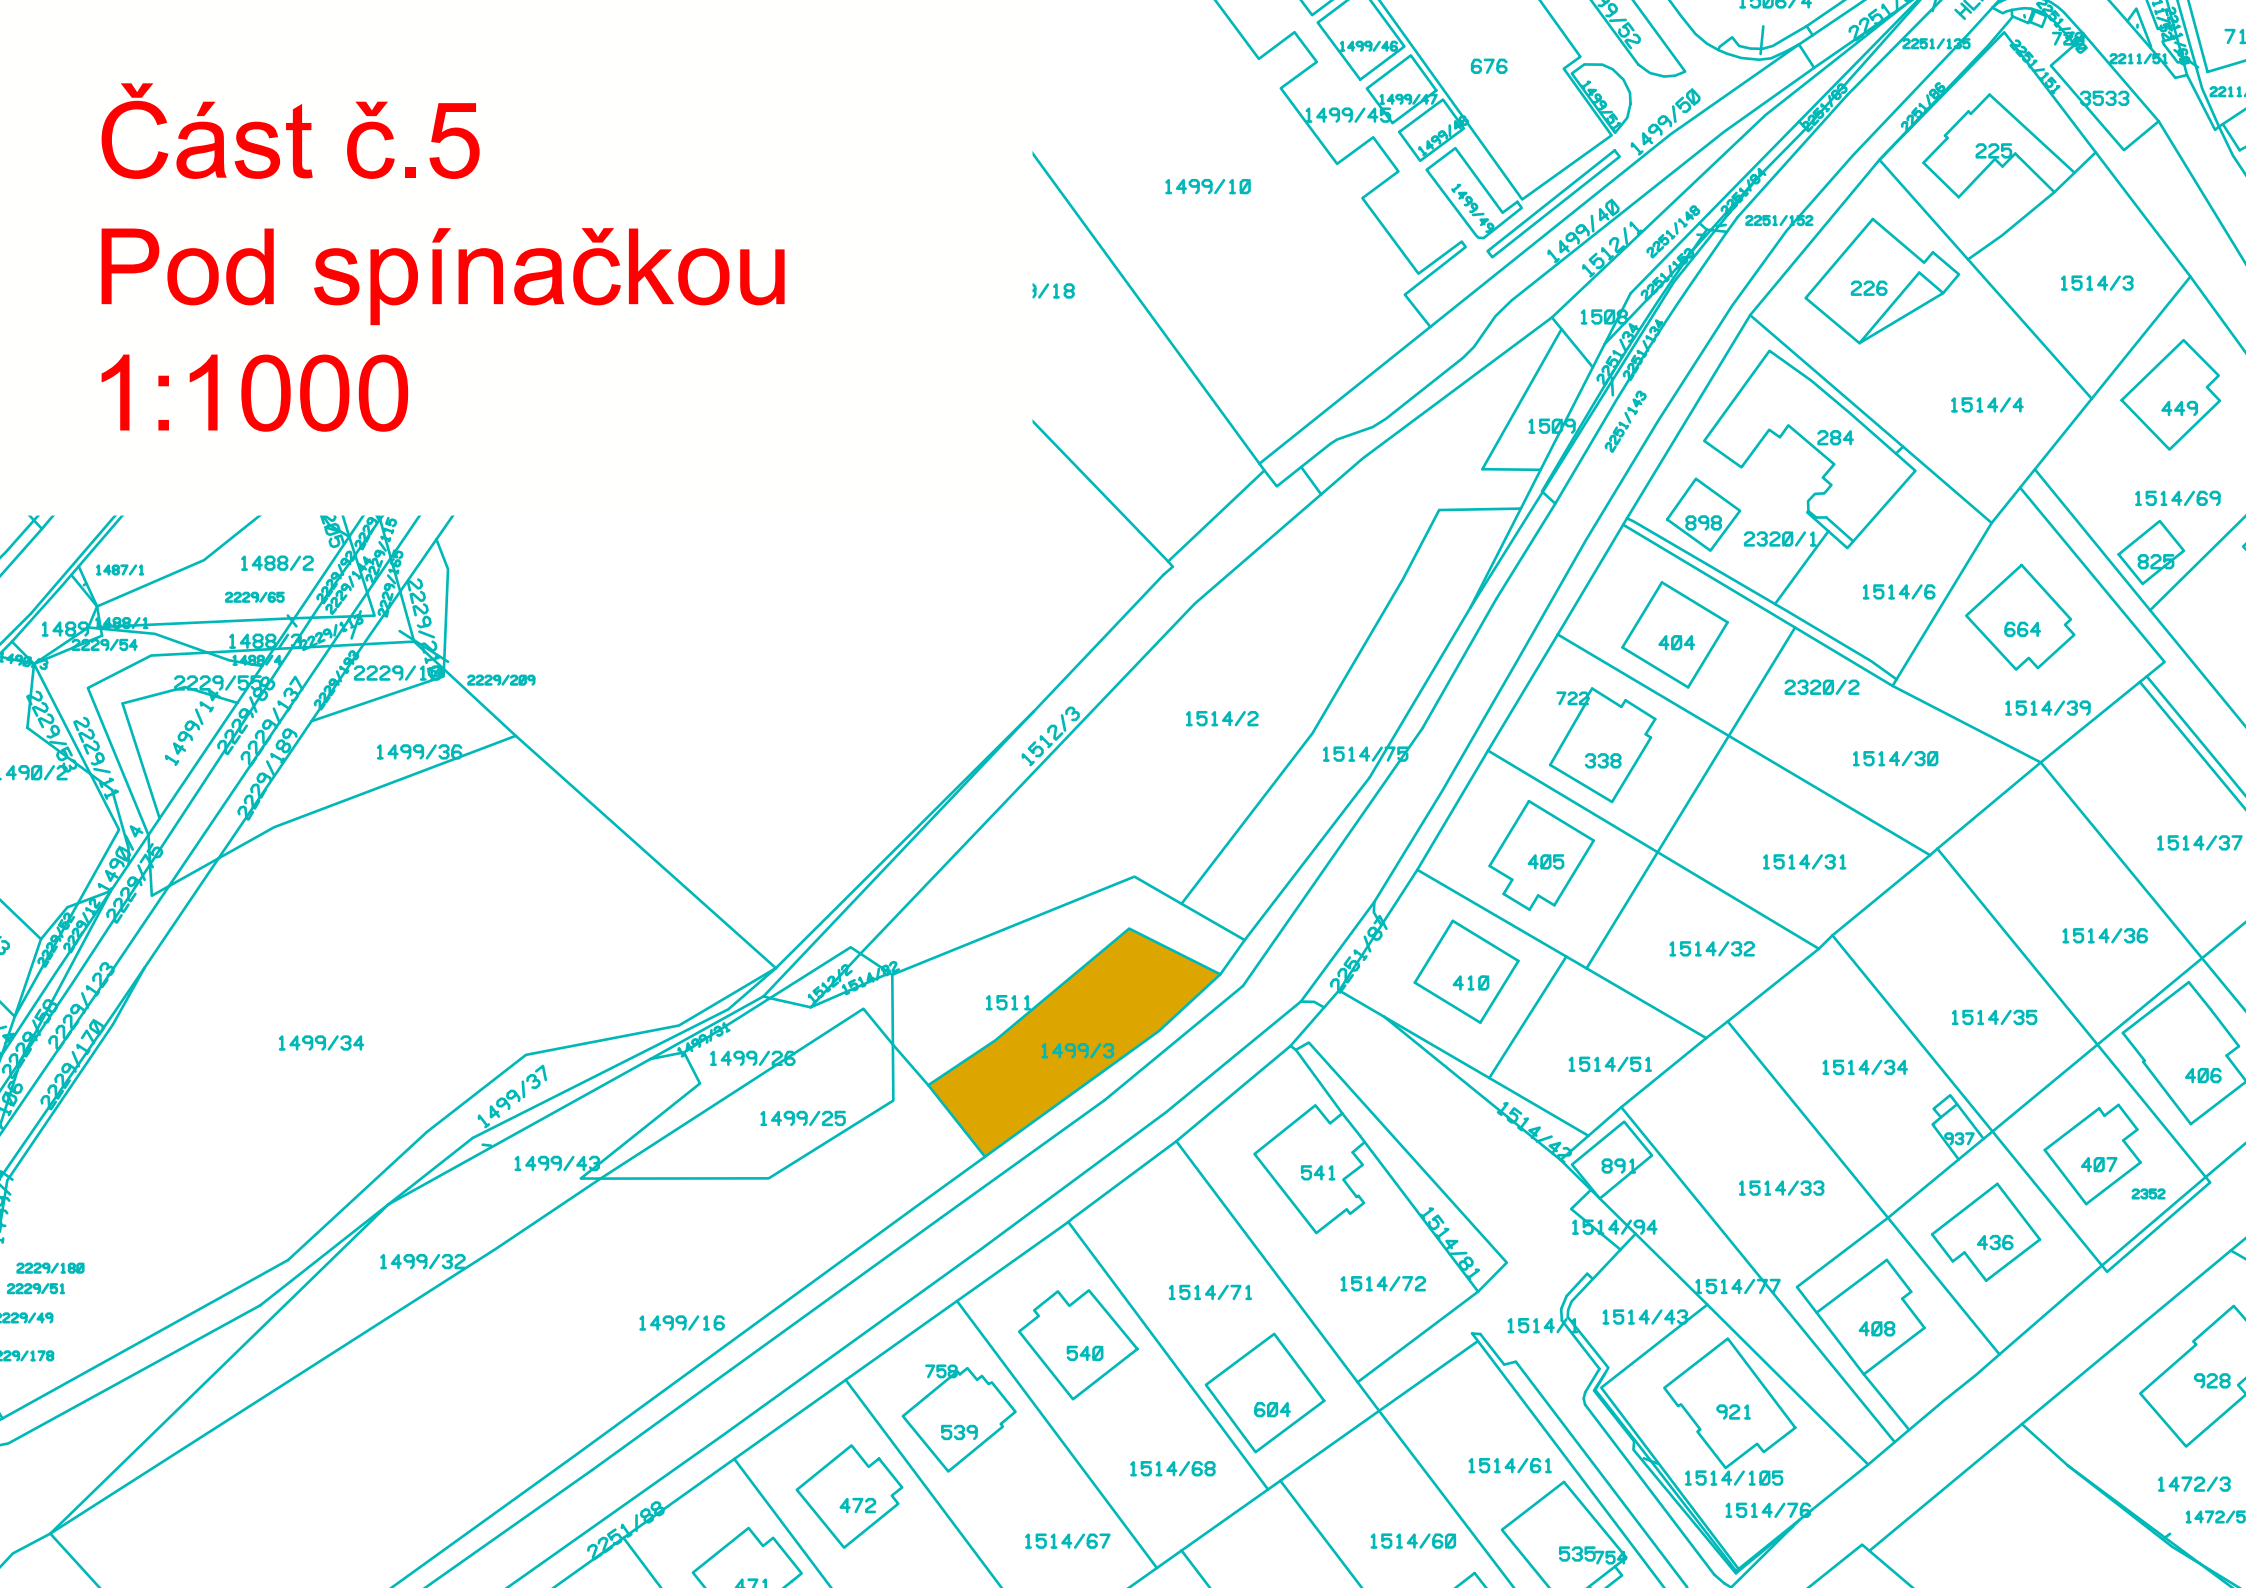

Část č.7 Sedliska 1:1000

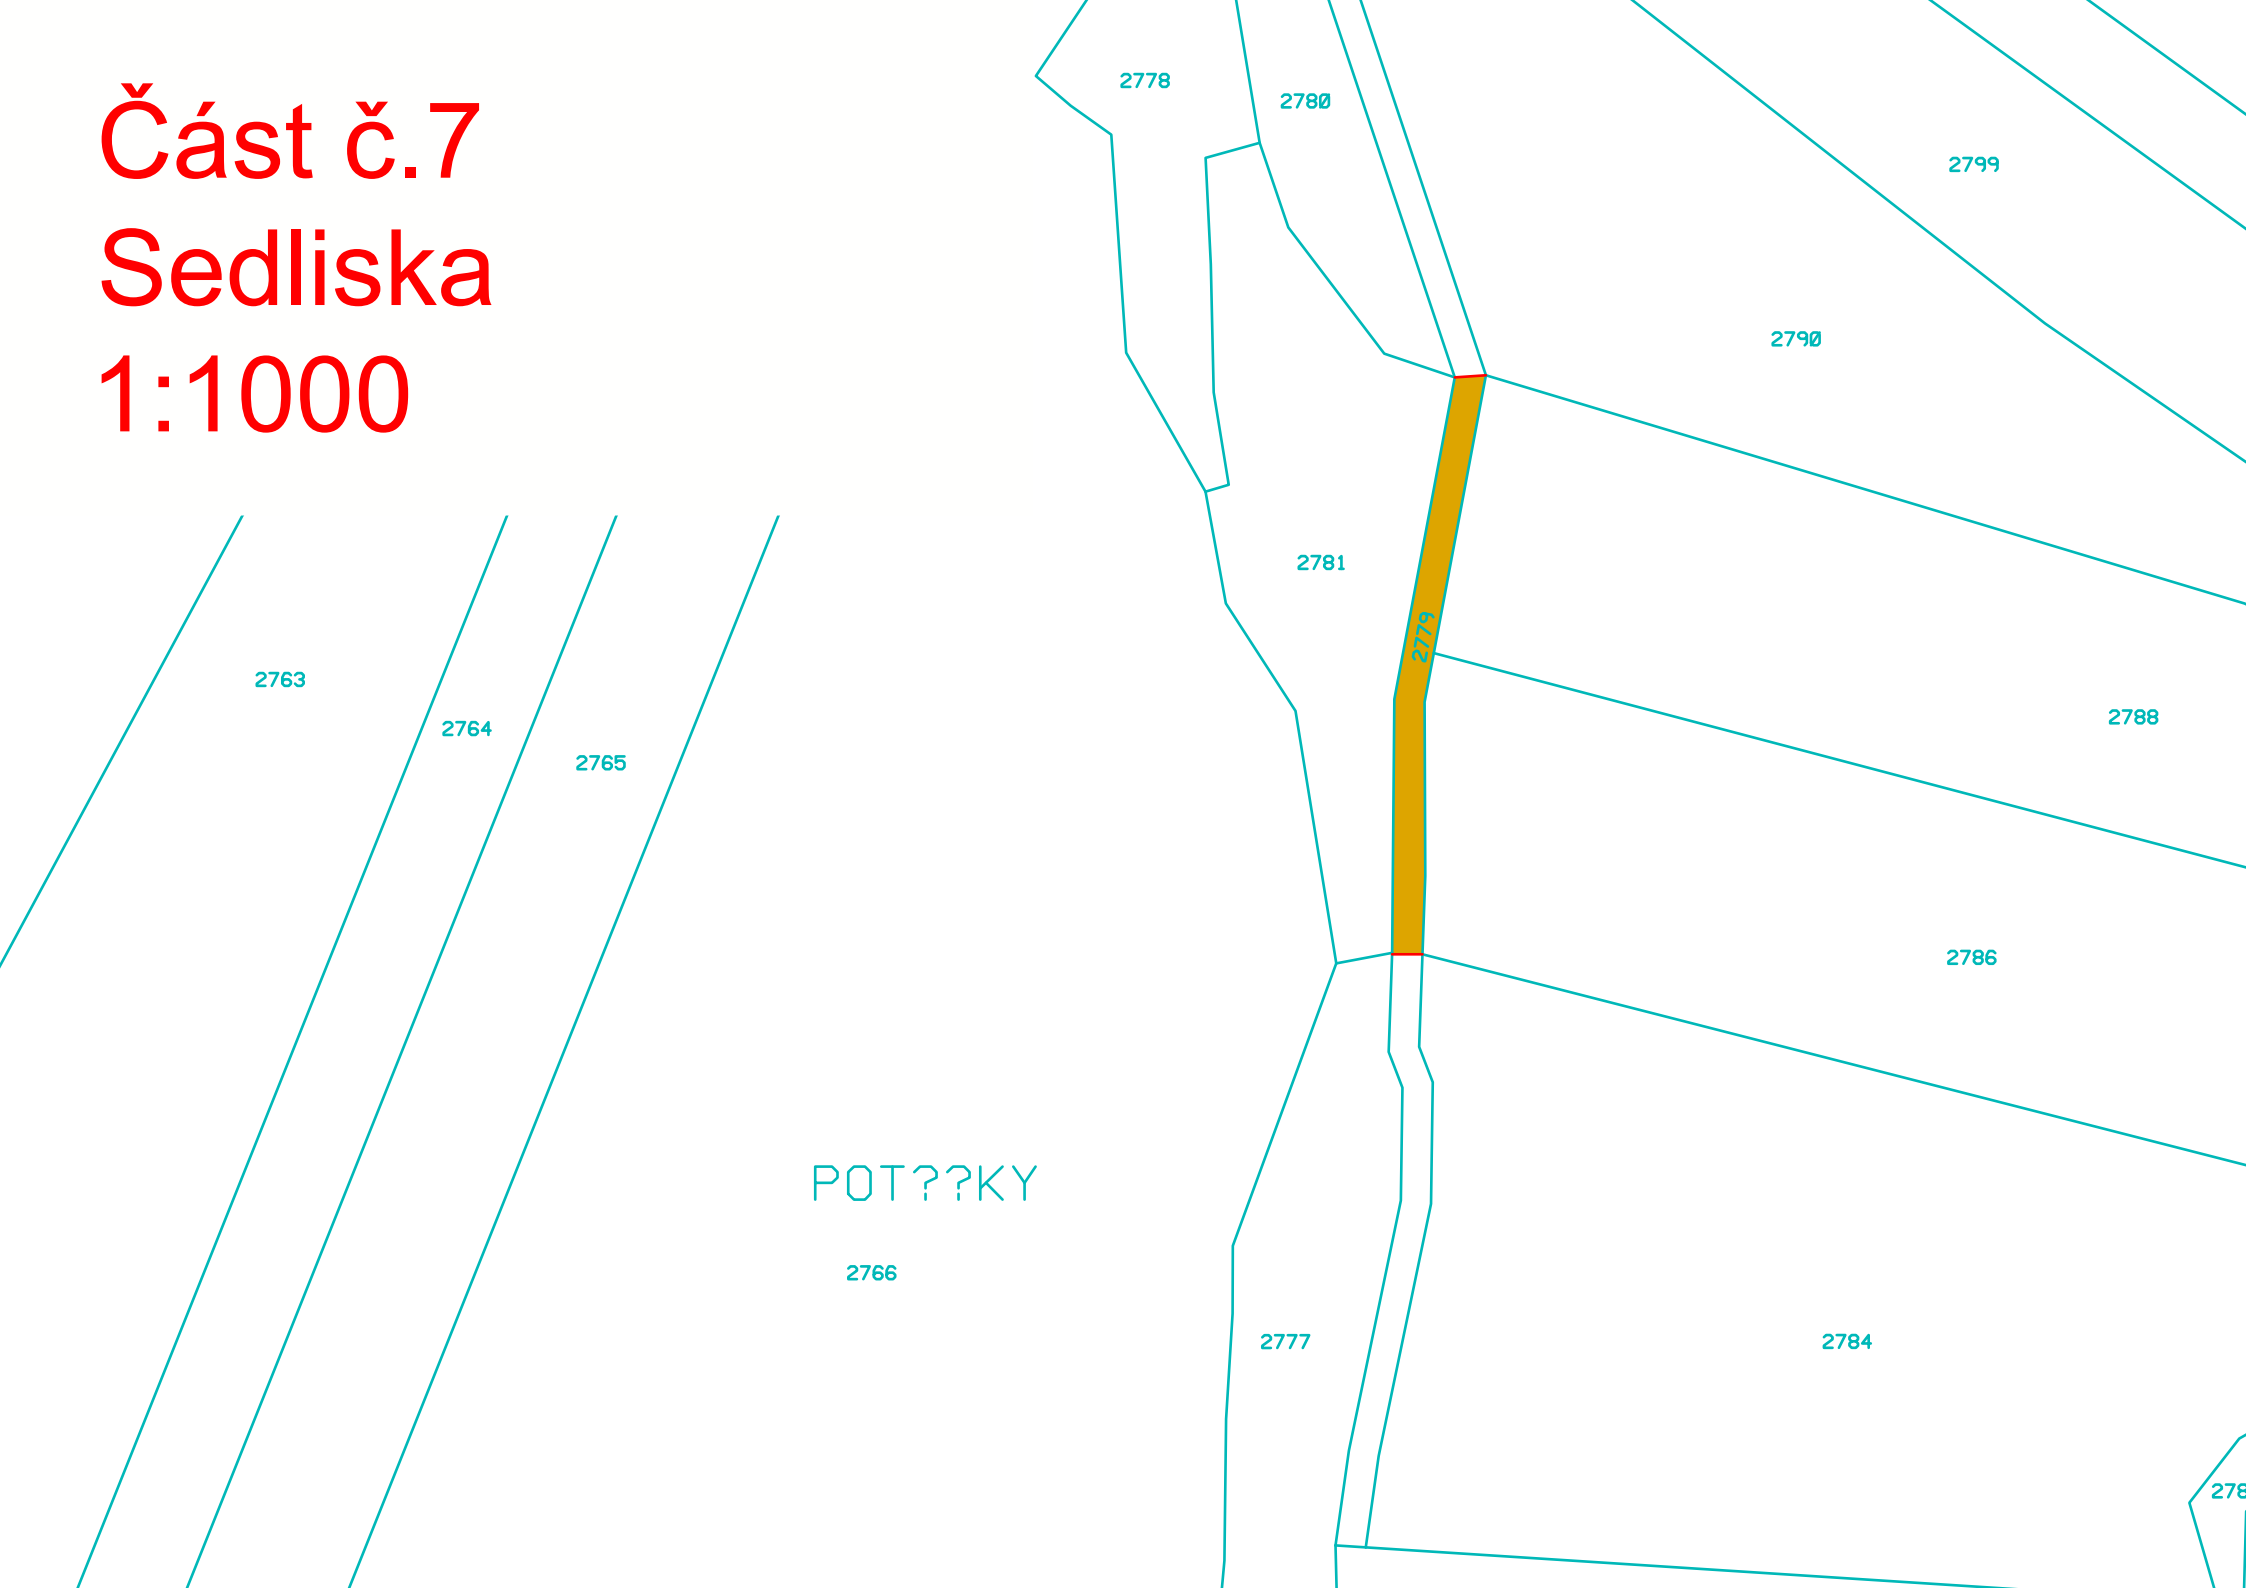

Část č.8

Zásada

1:1000



Část č.9

U hájku

1:1000

