



Městský úřad Luhačovice

odbor dopravy

nám. 28. října 543, 763 26 Luhačovice

Spis. zn.: 3729/2020/261/Ro č.j.: MULU -831/2021/26/RoJ
Oprávněná úřední osoba: Ing. Josef Roman/tel.: 577 197 439

Luhačovice, dne 25.01.2021

Městys Pozlovice, Hlavní 51, Pozlovice, 763 26 Luhačovice



VEŘEJNÁ VYHLÁŠKA

Oznámení o návrhu opatření obecné povahy

Místní úprava provozu na místní komunikaci

Odbor dopravy Městského úřadu Luhačovice (dále jen "odbor dopravy"), příslušný podle § 124 odst. 6 zákona č. 361/2000 Sb., o provozu na pozemních komunikacích a o změně některých zákonů, ve znění pozdějších předpisů (dále jen "zákon o silničním provozu"), na základě žádosti, kterou dne 03.12.2020 podal

Městys Pozlovice, Hlavní 51, 763 26 Pozlovice, IČ: 00568708,

(dále jen „žadatel“), po písemném vyjádření dotčeného orgánu pod Č.j. KRPZ-5604-1/ČJ-2021-150506-150506 ze dne 16.01.2021, kterým je podle § 77 odst. 2 písm. b) zákona o silničním provozu Policie ČR, Krajské ředitelství policie Zlínského kraje, Dopravní inspektorát Zlín (dále jen „DI Zlín“), v souladu s ustanoveními § 171 a § 172 zákona č. 500/2004 Sb., správní řád, ve znění pozdějších předpisů (dále jen „správní řád“) a § 77 odst. 5 zákona o silničním provozu, oznamuje zahájení řízení o návrhu

opatření obecné povahy

za účelem stanovení místní úpravy provozu:

na místní komunikaci (ul.):	Ludkovická
v místě /úseku):	dle pasportu ozn. 2b, most u zastávky Pozlovice – střed most u výroby oplatků, ev. č. PO-M-03
v obci (k. ú.):	Pozlovice
z důvodu:	z důvodu upozornění účastníků silničního provozu o nejvyšší povolené zatížitelnosti mostu ev. č. "PO-M-03" po provedeném přepočtu zatížitelnosti uvedeného mostu odbornou firmou Ing. Pavel Kurečka MOSTY s.r.o.. Požadovaná místní úprava provozu je realizována v rámci stavby: "Most přes Pozlovický potok u výroby oplatků" .
v termínu:	na dobu neurčitou
v rozsahu umístění nového svislého dopravního značení (dle přílohy):	
B13 2x	Zákaz vjezdu vozidel, jejichž okamžitá hmotnost přesahuje vyznačenou mez" - 16t
B14 2x	Zákaz vjezdu vozidel, jejichž okamžitá hmotnost připadající na nápravu přesahuje vyznačenou mez - 8,7t
E13 2x	Text nebo symbol" - JEDINÉ VOZIDLO 23t

V souladu s ustanovením § 77 odst. 5 zákona o silničním provozu bude návrh opatření obecné povahy – místní úpravy provozu na pozemní komunikaci místní komunikaci č. 2b ul. Ludkovická (u mostu ev. č. PO-M-03 přes Pozlovický potok) v k. ú. Pozlovice, včetně situace, zveřejněn na úřední desce Městského úřadu Luhačovice a Úřadu městysu Pozlovice v úplném znění, a lze se s ním současně seznámit i na odboru dopravy Městského úřadu Luhačovice, 2. patro, dv. č. 201 (Ing. Josef Roman), v úřední dny Po, St 7:30-12:00, 13:00-17:00 (příp. po telefonické dohodě na tel. 577 197 439).

V souladu s ustanovením § 172 odst. 4 správního řádu může kdokoli, jehož práva, povinnosti nebo zájmy mohou být opatřením obecné povahy přímo dotčeny, uplatnit u odboru dopravy písemné připomínky. Současně, v souladu ustanovením § 172 odst. 5 správního řádu, vlastníci nemovitostí, jejichž práva, povinnosti nebo zájmy souvisejí s výkonem vlastnického práva mohou být opatřením obecné povahy přímo dotčeny, mohou podat proti návrhu opatření obecné povahy písemné odůvodněné námítky ke správnímu orgánu.

S odkazem na ustanovení § 39 a § 172 odst. 5 správního řádu **mohou dotčené osoby podat písemné připomínky a odůvodněné námítky ve lhůtě 30 dnů ode dne zveřejnění návrhu opatření obecné povahy**. Dnem zveřejnění je den doručení veřejnou vyhláškou podle § 25 správního řádu, tedy patnáctý den po vyvěšení na úřední desce správního orgánu, který písemnost doručuje (Městského úřadu Luhačovice).

K námítkám a připomínkám podaným po tomto termínu se nepřihlíží.

Písemné připomínky a námítky k návrhu opatření obecné povahy podávejte písemnou formou na adresu: *Městský úřad Luhačovice, odbor dopravy, nám. 28. října 543, 763 26 Luhačovice.*

Odůvodnění:

Žadatel podal dne 03.12.2020 u odboru dopravy žádost o stanovení místní úpravy provozu na místní komunikaci, ul. Ludkovické, na místní komunikaci dle pasportu ozn. 2b“, most u zastávky Pozlovice – střed (u výroby oplatků), ev. č. PO-M-03 v k. ú. Pozlovice. Místní úprava provozu spočívá v umístění svislého dopravního značení v rozsahu dle předložené žádosti a situace (2x č. "B 13 - Zákaz vjezdu vozidel, jejichž okamžitá hmotnost přesahuje vyznačenou mez" - **16t**, 2x č. "**B 14** - Zákaz vjezdu vozidel, jejichž okamžitá hmotnost připadající na nápravu přesahuje vyznačenou mez" - **8,7t**, 2x č. "**E 13** - Text nebo symbol" - **JEDINÉ VOZIDLO 23t**) na pozemní komunikaci místní komunikaci č. 2b ul. Ludkovická (u mostu ev. č. PO-M-03 přes Pozlovický potok) v obci Pozlovice z důvodu upozornění účastníků silničního provozu o nejvyšší povolené zatížitelnosti mostu ev. č. "PO-M-03" po provedeném přepočtu zatížitelnosti uvedeného mostu odbornou firmou Ing. Pavel Kurečka MOSTY s.r.o.. Požadovaná místní úprava provozu je realizována v rámci stavby: "**Most přes Pozlovický potok u výroby oplatků**".

K žádosti byla předložena situace navrženého dopravního značení (viz příloha).

Odbor dopravy, v souladu s ustanovením § 77 odst. 3 zákona o silničním provozu, obdržel písemné vyjádření DI Zlín pod č. j.: Č.j. KRPZ-5604-1/ČJ-2021-150506-150506 ze dne 16.01.2021.

Odbor dopravy, v souladu s § 77 odst. 5 zákona o silničním provozu, stanoví místní úpravu provozu opatřením obecné povahy, jde-li o světelné signály, příkazové a zákazové značky, dopravní značky upravující přednost a dodatkové tabulky k nim nebo jiné dopravní značky ukládající účastníku silničního provozu povinnosti odchylné od obecné úpravy provozu. V případech, kdy zvláštní zákon ukládá vydat závazné opatření obecné povahy, které není právním předpisem ani rozhodnutím, postupuje se dle ustanovení § 171 správního řádu.

Bc. Jiří Černobila v. r.
vedoucí odboru dopravy

Příloha:

Situace: Pozlovice - dopravní značení (místní úprava provozu).

..

Tento návrh opatření obecné povahy musí být bezodkladně vyvěšen po dobu nejméně 15 dnů na úřední desce Městského úřadu Luhačovice a Úřadu městyse Pozlovice a současně zveřejněn i způsobem umožňujícím dálkový přístup.

Po sejmutí je nutné dokument vrátit odboru dopravy s informací o dni vyvěšení a sejmutí.

Úřední deska:

Datum vyvěšení:

razítko

Datum sejmutí:

Obdrží:

žadatel (doručenka – datová schránka)

1. Městys Pozlovice, IDDS: qubbzyg


dotčené orgány (doručenka – datová schránka)

2. Policie ČR, Krajské ředitelství policie ZK, Územní odbor Zlín, Dopravní inspektorát, IDDS: w6thp3w

ostatní (doručenka, datová schránka)

3. Městský úřad Luhačovice, nám. 28. října 543, 763 26 Luhačovice (k vyvěšení na úřední desku)

4. Úřad městyse Pozlovice, podatelna, IDDS: qubbzyg (k vyvěšení na úřední desku)

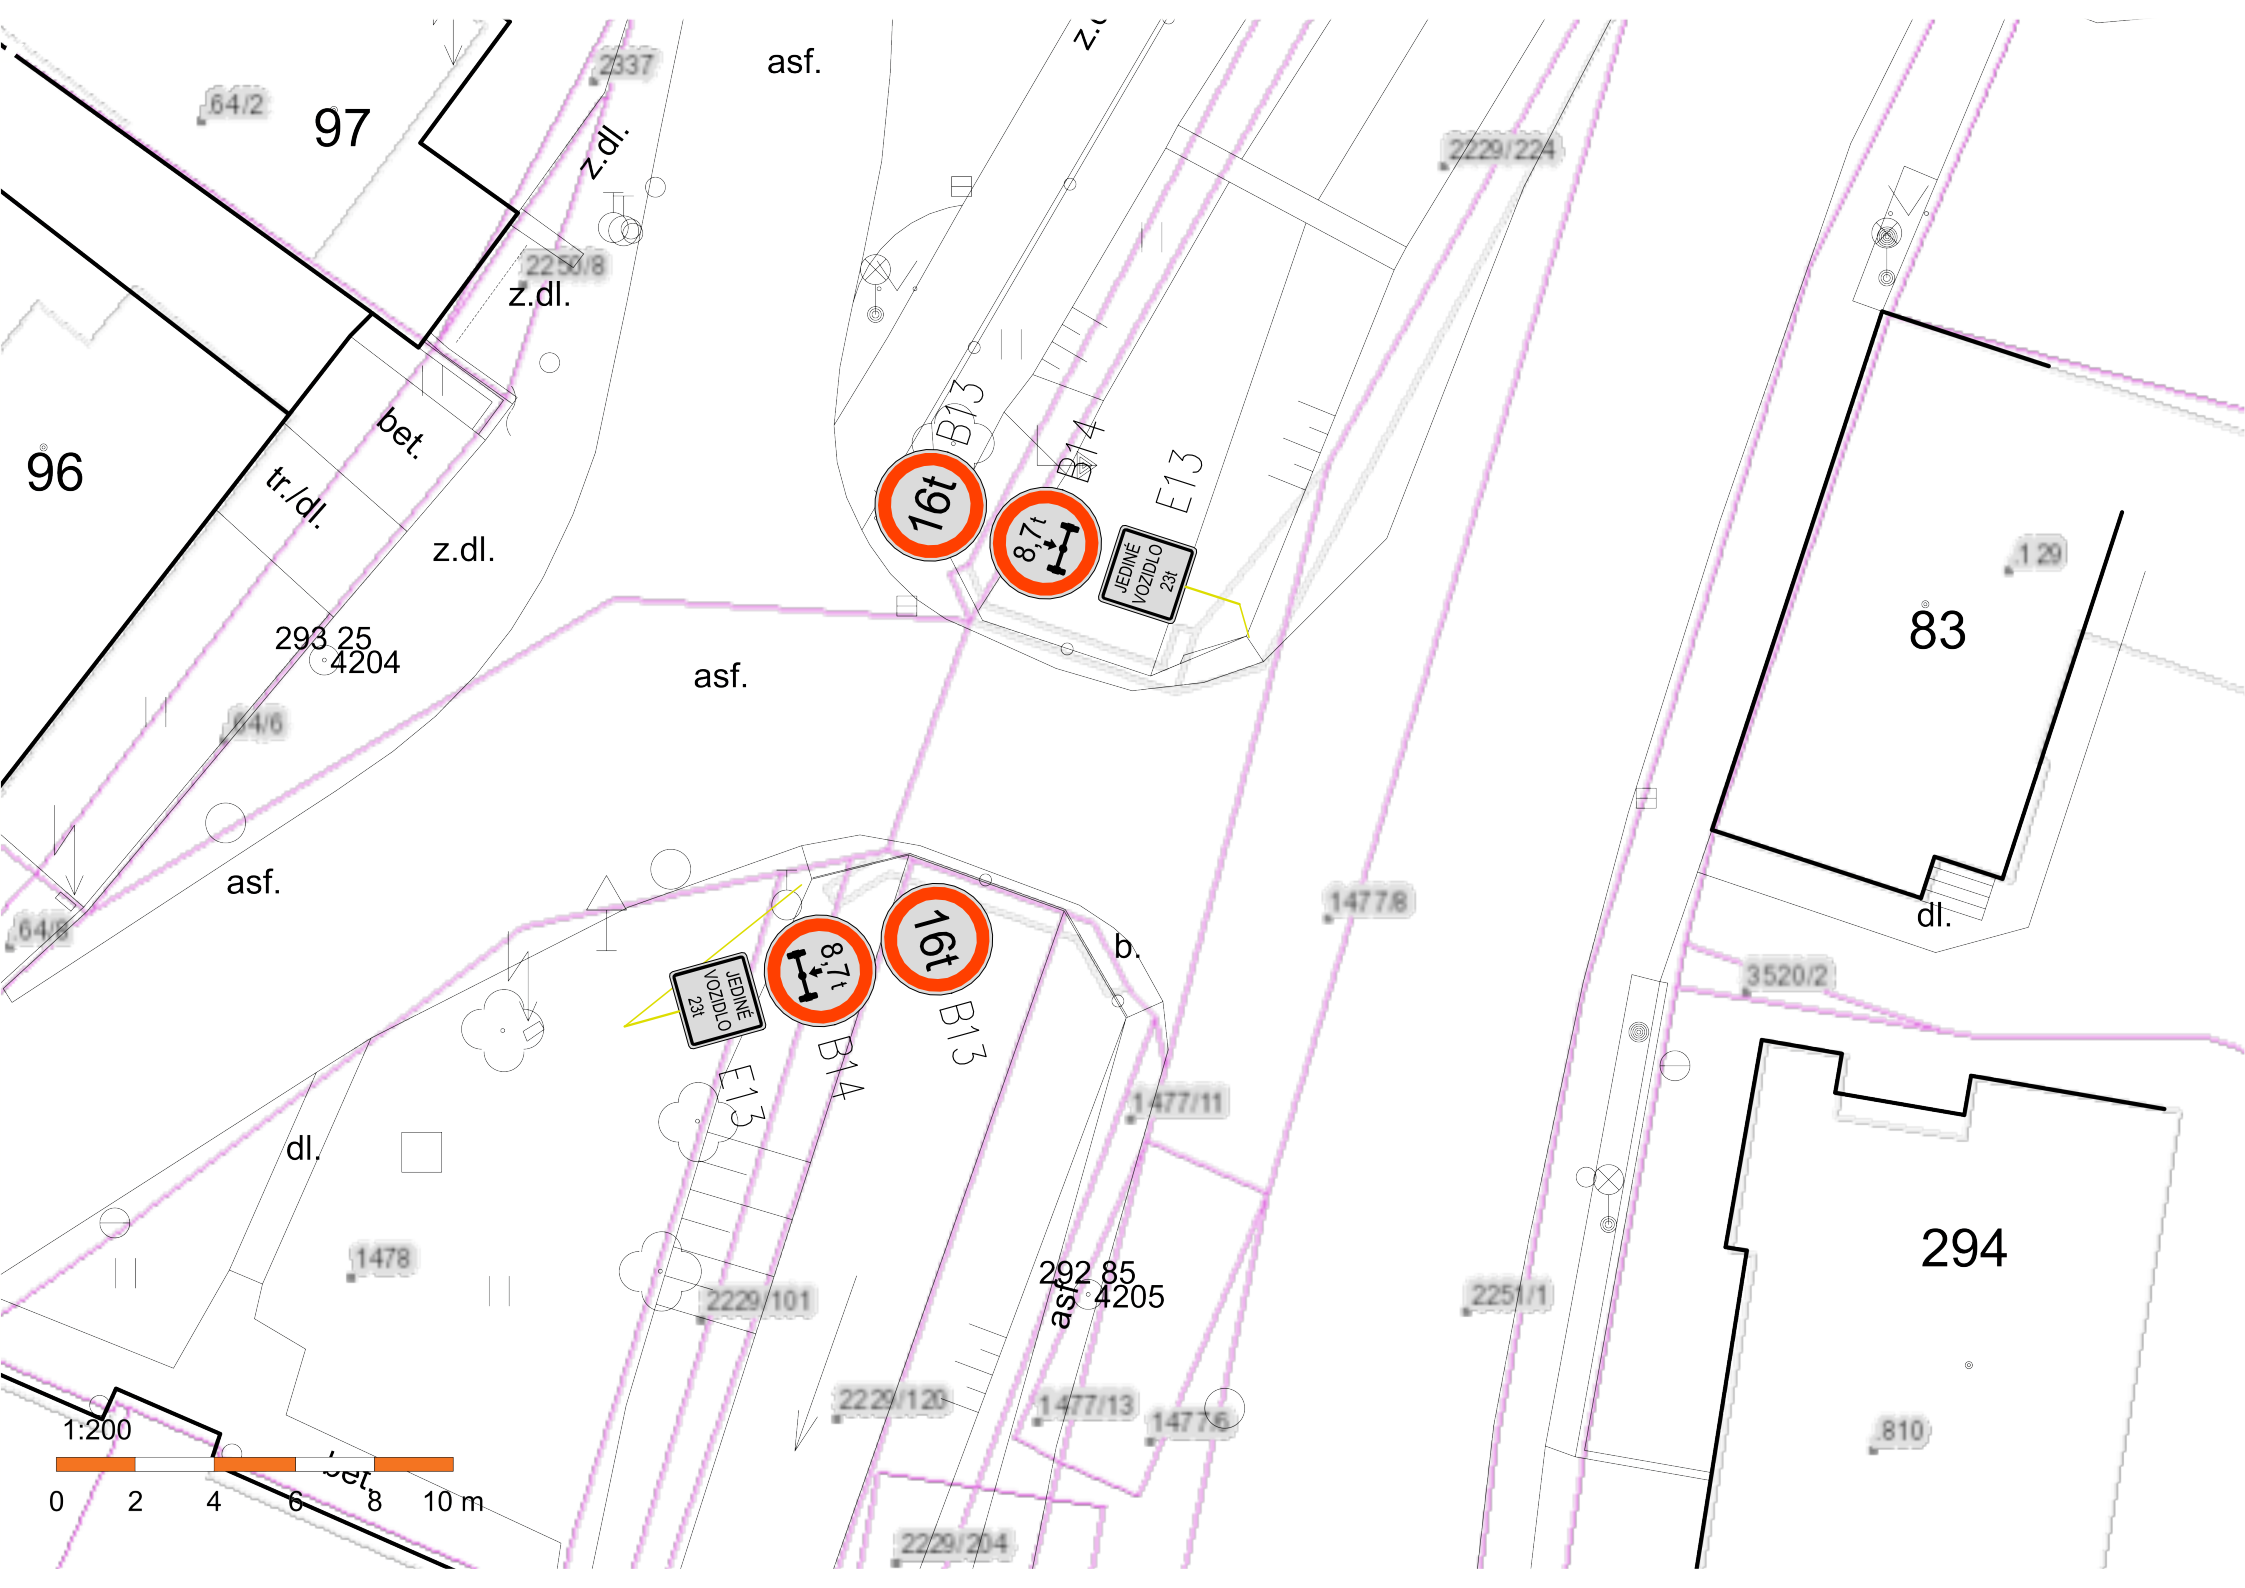

97

96

83

294

asf.

asf.

asf.

z.dl.

z.dl.

293 25
4204


dl.

1478

292 85
4205

asf.

1:200

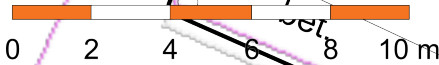

bet.

2337

2729/224

16t
B13

8.7t
B14

JEDINE
VOZIDLO
23t
E13

8.7t
B14

16t
B13

JEDINE
VOZIDLO
23t
E13

14778

1477/11

3520/2

225/1

2229/120

1477/13

14776

2229/204

810

tr./dl.

bet.

dl.

129

b.