



Městský úřad Luhačovice

odbor dopravy

nám. 28. října 543, 763 26 Luhačovice

Spis. zn.: 3614/2020/261/Ro č.j.: MULU -26227/2020/26/RoJ
Oprávněná úřední osoba: Ing. Josef Roman/tel.: 577 197 439

Luhačovice, dne 23.12.2020

Městys Pozlovice, Hlavní 51, Pozlovice, 763 26 Luhačovice



VEŘEJNÁ VYHLÁŠKA

Oznámení o návrhu opatření obecné povahy

Místní úprava provozu na místní komunikaci

Odbor dopravy Městského úřadu Luhačovice (dále jen "odbor dopravy"), příslušný podle § 124 odst. 6 zákona č. 361/2000 Sb., o provozu na pozemních komunikacích a o změně některých zákonů, ve znění pozdějších předpisů (dále jen "zákon o silničním provozu"), na základě žádosti, kterou dne 04.11.2020 podal

Městys Pozlovice, Hlavní 51, 763 26 Pozlovice, IČ: 00568708,

(dále jen „žadatel“), po písemném vyjádření dotčeného orgánu pod č. j.: KRPZ-115652-1/ČJ-2020-150506 ze dne 11.12.2020, kterým je podle § 77 odst. 2 písm. b) zákona o silničním provozu Policie ČR, Krajské ředitelství policie Zlínského kraje, Dopravní inspektorát Zlín (dále jen „DI Zlín“), v souladu s ustanoveními § 171 a § 172 zákona č. 500/2004 Sb., správní řád, ve znění pozdějších předpisů (dále jen „správní řád“) a § 77 odst. 5 zákona o silničním provozu, oznamuje zahájení řízení o návrhu

opatření obecné povahy

za účelem stanovení místní úpravy provozu:

v místě: místní komunikace ul. Hlavní. – „12c“
před budovou úřadu městyse a ZŠ Pozlovice
v obci (k. ú.): Pozlovice
způsobem: dle situace – úprava stávajícího dopravního značení
v termínu: na dobu neurčitou

v rozsahu úpravy stávajícího svislého a vodorovného dopravního značení v rozsahu a s umístěním dle předložené situace (viz. příloha).

V souladu s ustanovením § 77 odst. 5 zákona o silničním provozu bude návrh opatření obecné povahy – místní úpravy provozu na místní komunikaci, III.tř. – „12c“, parkoviště před budovou úřadu městyse a ZŠ Pozlovice, v k. ú. Pozlovice, včetně situace, zveřejněn na úřední desce Městského úřadu Luhačovice a Úřadu městyse Pozlovice v úplném znění, a lze se s ním současně seznámit i na odboru dopravy Městského úřadu Luhačovice, 2. patro, dv. č. 201 (Ing. Josef Roman), v úřední dny Po, St 7:30-12:00, 13:00-17:00 (příp. po telefonické dohodě na tel. 577 197 439).

V souladu s ustanovením § 172 odst. 4 správního řádu může kdokoli, jehož práva, povinnosti nebo zájmy mohou být opatřením obecné povahy přímo dotčeny, uplatnit u odboru dopravy písemné připomínky. Současně, v souladu s ustanovením § 172 odst. 5 správního řádu, vlastníci nemovitostí, jejichž práva, povinnosti nebo zájmy souvisejí s výkonem vlastnického práva mohou být opatřením obecné povahy přímo dotčeny, mohou podat proti návrhu opatření obecné povahy písemné odůvodněné námitky ke správnímu orgánu.

S odkazem na ustanovení § 39 a § 172 odst. 5 správního řádu **mohou dotčené osoby podat písemné připomínky a odůvodněné námitky ve lhůtě 30 dnů ode dne zveřejnění návrhu opatření obecné povahy.** Dnem zveřejnění je den doručení veřejnou vyhláškou podle § 25 správního řádu, tedy patnáctý

den po vyvěšení na úřední desce správního orgánu, který písemnost doručuje (Městského úřadu Luhačovice).

K námitkám a připomínkám podaným po tomto termínu se nepřihlíží.

Písemné připomínky a námitky k návrhu opatření obecné povahy podávejte písemnou formou na adresu: *Městský úřad Luhačovice, odbor dopravy, nám. 28. října 543, 763 26 Luhačovice.*

Odůvodnění:

Žadatel podal dne 04.11.2020 u odboru dopravy žádost o stanovení místní úpravy provozu na místní komunikaci, ul. Hlavní, III.tř. – „12c“, parkoviště před budovou úřadu městyse a ZŠ Pozlovice, v k. ú. Pozlovice. Místní úprava provozu spočívá v úpravě stávajícího vodorovného a svislého dopravního značení v rozsahu dle předložené situace (viz.příloha) na místní komunikaci před budovou úřadu městyse a ZŠ Pozlovice v obci Pozlovice. Důvodem navrhované místní úpravy provozu je dle žádosti potřeba vyhradit všech 12 parkovacích míst následovně: ZTP (1), služební vozidla (2), návštěvníci (4) a zaměstnanci (5). Rezervace většiny parkovacích míst bude pouze v pracovní dny od 7 do 16 hodin. Omezí se zejména dlouhodobě odstavené vozidla, která parkoviště blokují.

K žádosti byla předložena situace navrženého dopravního značení (viz příloha).

Odbor dopravy, v souladu s ustanovením § 77 odst. 3 zákona o silničním provozu, obdržel písemné vyjádření DI Zlín pod č. j.: KRPZ-115652-1/ČJ-2020-150506 ze dne 11.12.2020.

Odbor dopravy, v souladu s § 77 odst. 5 zákona o silničním provozu, stanoví místní úpravu provozu opatřením obecné povahy, jde-li o světelné signály, příkazové a zákazové značky, dopravní značky upravující přednost a dodatkové tabulky k nim nebo jiné dopravní značky ukládající účastníku silničního provozu povinnosti odchylné od obecné úpravy provozu. V případech, kdy zvláštní zákon ukládá vydat závazné opatření obecné povahy, které není právním předpisem ani rozhodnutím, postupuje se dle ustanovení § 171 správního řádu.

Bc. Jiří Černobila v. r.
vedoucí odboru dopravy

Příloha:

Situace: Pozlovice - dopravní značení (místní úprava provozu).

Tento návrh opatření obecné povahy musí být bezodkladně vyvěšen po dobu nejméně 15 dnů na úřední desce Městského úřadu Luhačovice a Úřadu městyse Pozlovice a současně zveřejněn i způsobem umožňujícím dálkový přístup.

Po sejmutí je nutné dokument vrátit odboru dopravy s informací o dni vyvěšení a sejmutí.

Úřední deska:

Datum vyvěšení:

razítko

Datum sejmutí:

Obdrží:

žadatel (doručenka – datová schránka)

1. Městys Pozlovice, IDDS: qubbzyg

dotčené orgány (doručenka – datová schránka)


2. Policie ČR, Krajské ředitelství policie ZK, Územní odbor Zlín, Dopravní inspektorát, IDDS: w6thp3w

ostatní (doručenka, datová schránka)

3. Městský úřad Luhačovice, nám. 28. října 543, 763 26 Luhačovice (k vyvěšení na úřední desku)

4. Úřad městyse Pozlovice, podatelna, IDDS: qubbzyg (k vyvěšení na úřední desku)

PARKOVIŠTĚ POZLOVICE M 1:250

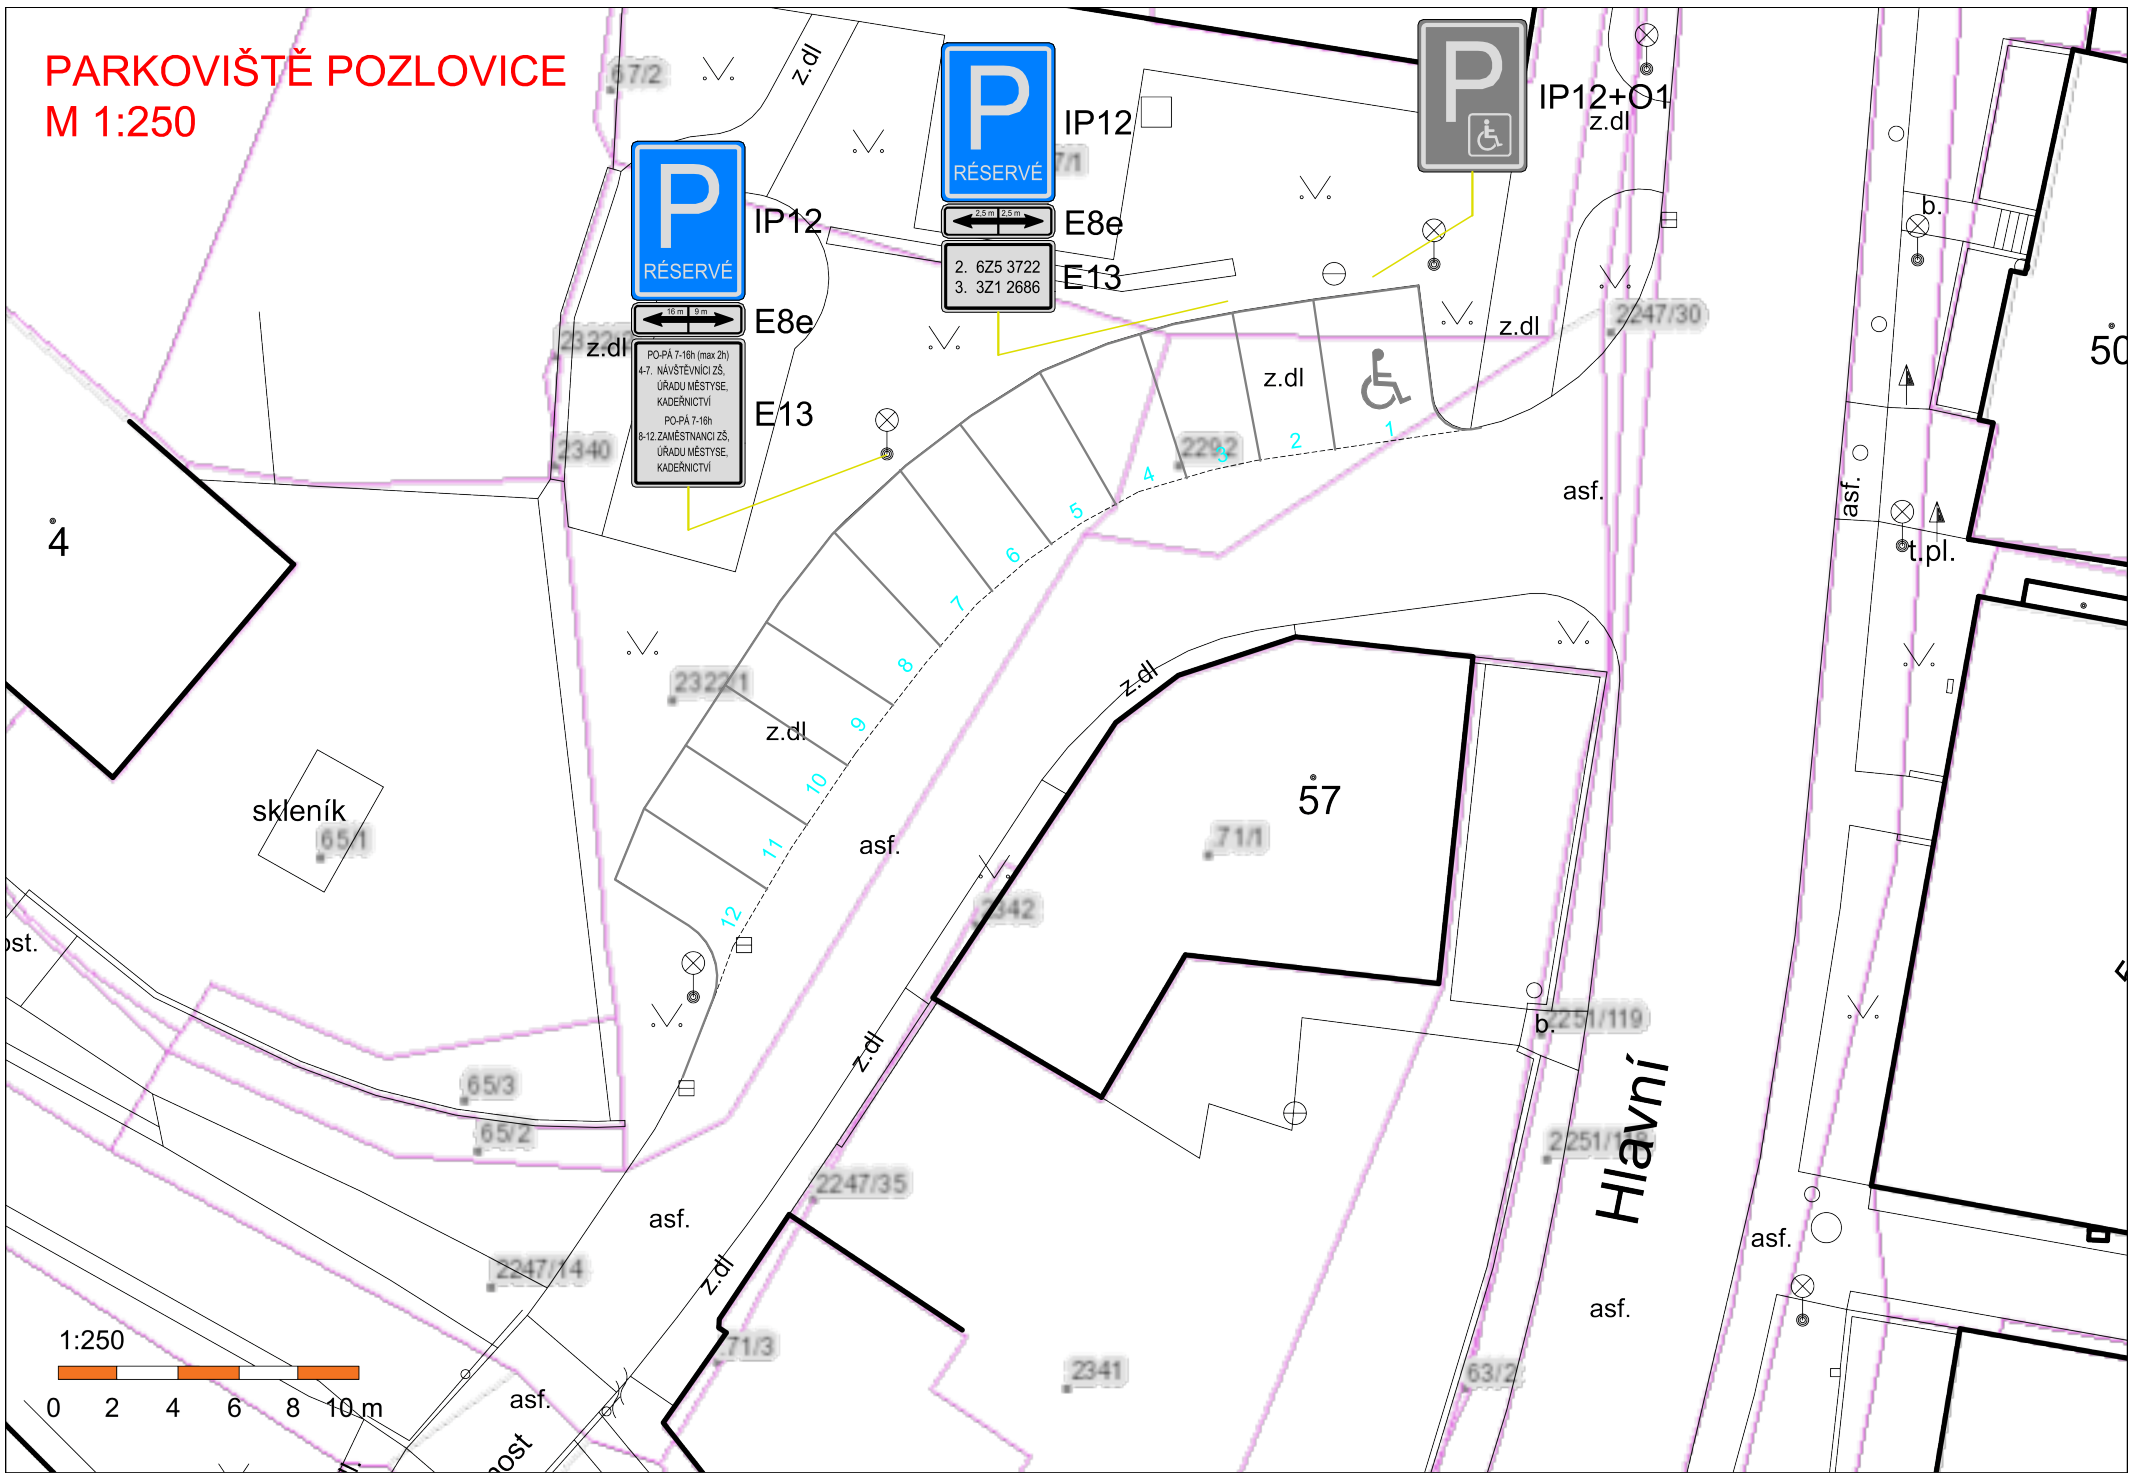

P
RÉSERVÉ
18m 5m

P
RÉSERVÉ
25m 25m

P
IP12+O1
z.dl

PO-PA 7-16h (max 2h)
4-7. NAVŠTĚVNÍCI ZS.
ÚŘADU MĚSTYSE.
KADERNICTVÍ
PO-PA 7-16h
8-12. ZAMĚŠTNANCI ZS.
ÚŘADU MĚSTYSE.
KADERNICTVÍ

2. 6Z5 3722
3. 3Z1 2686

z.dl
1

Hlavní

