



Městský úřad Luhačovice

odbor dopravy

nám. 28. října 543, 763 26 Luhačovice

Spis. zn.: 1433/2020/261/Ro č.j.: MULU -8903/2020/26/RoJ
Oprávněná úřední osoba: Ing. Josef Roman/tel.: 577 197 439

Luhačovice, dne 15.05.2020

IDS – Inženýrské a dopravní stavby Olomouc, a. s. , Albertova 229/21, Nová Ulice, 779 00 Olomouc
v zastoupení na základě zmocnění: NVB LINE, s. r. o., Cukrovar 716, 768 21 Kvasice



VEŘEJNÁ VYHLÁŠKA

Opatření obecné povahy

Stanovení přechodné úpravy provozu č. 31/2020

Odbor dopravy Městského úřadu Luhačovice (dále jen "odbor dopravy"), příslušný podle § 124 odst. 6 zákona č. 361/2000 Sb., o provozu na pozemních komunikacích a o změně některých zákonů, ve znění pozdějších předpisů (dále jen "zákon o silničním provozu"), na základě žádosti, kterou dne 29.04.2020, prostřednictvím zmocněnce – společnosti NVB LINE, s. r. o., Cukrovar 716, 768 21 Kvasice, IČ: 25869523, podala

IDS – Inženýrské a dopravní stavby Olomouc, a. s. , Albertova 229/21, Nová Ulice, 779 00 Olomouc, IČ: 25869523 (dále jen „žadatel“),

po písemném vyjádření dotčeného orgánu ze dne 24.04.2020, pod č. j.: KRPZ-39407-1/ČJ-2020-150506, kterým je podle § 77 odst. 2 písm. b) zákona o silničním provozu Policie ČR, Krajské ředitelství policie Zlínského kraje, Dopravní inspektorát Zlín (dále jen „DI Zlín“), v souladu s ustanoveními § 171 zákona č. 500/2004 Sb., správní řád, ve znění pozdějších předpisů (dále jen „správní řád“) a § 77 odst. 5 zákona o silničním provozu, vydává

opatření obecné povahy,

kterým v souladu s ustanovením § 77 odst. 1 písm. c) zákona o silničním provozu

stanoví

přechodnou úpravu provozu v souvislosti s omezením obecného užívání

silnice:	II/492, II/493, II/495 trasa: Poteč – Valašské Klobouky – Brumov-Bylnice – Štítná nad Vláří – Slavičín – Petrůvka – Dolní Lhota – Zádveřice – Vizovice – Jasenná – Sirákov)
v místě (úseku):	na území správního obvodu obce s rozšířenou působností Luhačovice – dle přílohy
v obcích (k. ú.):	Dolní Lhota, Pozlovice, Petrůvka, Slavičín
z důvodu:	vyznačení objízdné trasy pro vozidla nad 7,5 t v rámci stavby SILNICE I/57 HORNÍ LIDEČ, OPRAVA MOSTU ev. č. 57-089
v termínu:	05.06.2020 – 28.06.2020 (1 víkend v daném termínu)
v rozsahu:	svislých dopravních značek, dopravních zařízení dle přílohy a podmínek tohoto stanovení.

Při realizaci uvedené přechodné úpravy provozu na pozemních komunikacích budou dodrženy následující podmínky:

1. Svislé dopravní značky, dopravní zařízení přechodné úpravy provozu (dále také „dopravní značení“) bude provedeno a umístěno v souladu se zákonem č. 361/2001 Sb., o provozu na pozemních komunikacích a o změnách některých zákonů, v platném znění, vyhláškou č. 294/2015 Sb., kterou se provádějí pravidla provozu na pozemních komunikacích a v souladu s TP 66 – Zásady pro označování pracovních míst na pozemních komunikacích.
2. Předmětný úsek silnice a chodníku bude řádně označen přechodným dopravním značením dle předloženého návrhu (viz příloha).
3. Dopravní značení musí být provedeno jako retroreflexní (provedení minimálně třídy RA dle ČSN EN 12899-1) a základní velikosti.
4. Všechny součásti přenosných dopravních značek (patka, sloupek, značka, uchycení) musí být schváleného typu.
5. Trvalé dopravní značení, které bude v rozporu s přechodným značením, bude překryto nebo přeškrtnuto (překřížením) retroreflexní oranžovo-černou páskou o minimální šířce 50 mm a po ukončení akce neprodleně uvedeno do původního stavu.
6. Budou dodrženy podmínky vyjádření DI Zlín ze dne 24.04.2020 pod č. j.: KRPZ-39407-1/ČJ-2020-150506:
 - a) **Umístění požadovaného DZ nebude v termínové kolizi s jinou akcí (stavbou) na předmětném úseku komunikace(i), nebude negativně ovlivněno jinou akcí (stavbou) ani nebude negativně ovlivňovat jinou akci (stavbu), která by měla vztah k danému úseku komunikace, např. vedení objížďky, přechodná úprava provozu, jiné ZUK apod., popř. budou případné akce probíhat v řádné koordinaci.**
 - b) **Vedení objízdné trasy nebude v rozporu s místní a obecnou úpravou provozu na dotčených pozemních komunikacích a veškerá komunikace na vyznačené objízdné trase budou z dopravně-technického a stavebního hlediska upraveny (zbudovány) pro zatížení a rozměry vozidel vyplývající z provozu vozidel, pro které je daná objízdná trasa vyznačena.**
 - c) Navržené dopravní značení bude užito a umístěno v souladu se zákonem č. 361/2001 Sb., o provozu na pozemních komunikacích a o změnách některých zákonů, v platném znění, vyhláškou č. 294/2015 Sb., kterou se provádějí pravidla silničního provozu na pozemních komunikacích
 - d) Upozorňujeme, že přechodné DZ nelze umísťovat do rozhledových polí křižovatek, přechodů pro chodce, komunikačních napojení (sjezdů) apod., v místech, kde by tvořily překážku potřebného rozhledu, popř. kde by umístěním přechodného dopravního značení došlo k jinému ohrožení bezpečnosti silničního provozu.
 - e) Přechodné DZ bude po celou dobu umístění udržováno čisté a přehledné, zvláště v případě ztížených povětrnostních podmínek. Zjištěné závady a nedostatky budou neprodleně odstraněny.
 - f) Dopravní značení a zařízení bude užito jen po dobu nezbytně nutnou.
 - g) Po ukončení „akce“ bude neodkladně obnoveno stávající DZ.
 - h) Případné operativní změny přechodného DZ proběhnou po konzultaci s DI PČR Zlín a příslušným SSÚ.
 - i) Policie ČR si vyhrazuje právo stanovit další podmínky, bude-li si to vyžadovat bezpečnost a plynulost silničního provozu na dotčené pozemní komunikaci.
 - j) Upozorňujeme, že uvedené vyjádření vydává DI Zlín pouze v rámci své působnosti, tj. na území bývalého okresu Zlín.
7. Z důvodu zajištění bezpečnosti silničního provozu může odbor dopravy stanovit další dopravní značení, případně stanovené dopravní značení změnit nebo zrušit.
8. Instalaci stanoveného dopravního značení zajistí žadatel na vlastní náklady.
9. Osazení dopravního značení provede zhotovitel, tj. právnická nebo fyzická osoba, která má platná oprávnění pro provádění těchto prací (živnostenské listy) a prokáže odbornou způsobilost pro zajištění jakosti podle metodického pokynu SJ-PK pro oblast II/4 – Provádění silničních a stavebních prací.
10. Za umístění a řádné provedení dopravně bezpečnostního opatření – odbornou montáž dopravního značení podle tohoto stanovení, jeho kontrolu a udržování po celou dobu přechodné úpravy v provozu a včasné odstranění je odpovědný Ing. Martin Kolář, tel.: 778 401 556.

Odůvodnění:

Žadatel podal dne 29.04.2020, prostřednictvím zmocněnce společnosti NVB LINE, s. r. o. (zastoupení v řízení na základě plné moci ze dne 20.04.2020), žádost o stanovení přechodné úpravy provozu na silnici II/495, III/49518, III/49519 v k. ú. Dolní Lhota, Pozlovice, Slavičín, Petrůvka.

Přechodná úprava provozu je požadována z důvodu zajištění bezpečnosti a plynulosti silničního provozu při akci „SILNICE I/57 HORNÍ LIDEČ, OPRAVA MOSTU ev. č. 57-089“.

Odbor dopravy, v souladu s § 77 odst. 5 zákona o silničním provozu, stanoví přechodnou úpravu provozu opatřením obecné povahy, jde-li o světelné signály, příkazové a zákazové značky, dopravní značky upravující přednost a dodatkové tabulky k nim nebo jiné dopravní značky ukládající účastníku silničního provozu povinnosti odchylné od obecné úpravy provozu. Při stanovení přechodné úpravy provozu správní orgán (odbor dopravy) nedoručuje návrh opatření obecné povahy a nevyzývá dotčené osoby k podávání připomínek nebo námitek. V případech, kdy zvláštní zákon ukládá vydat závazné opatření obecné povahy, které není právním předpisem ani rozhodnutím, postupuje se dle ustanovení § 171 správního řádu.

K žádosti bylo ve smyslu ustanovení § 77 odst. 3 zákona o silničním provozu doloženo písemné stanovisko DI Zlín ze dne 24.04.2020 pod č. j.: KRPZ-39407-1/ČJ-2020-150506. Dále bylo doloženo písemné vyjádření majetkového správce silnic II. a III. třídy – Ředitelství silnic Zlínského kraje, p. o. (dále jen „ŘSZK“), pod spis. zn.: ŘSZKZL/03565/20-217ze dne 28.04.2020.

Na základě výše uvedeného posouzení předmětu opatření obecné povahy a posouzení písemných vyjádření (stanovisek) DI Zlín a ŘSZK, odbor dopravy, v souladu s ustanoveními § 171 správního řádu a § 77 odst. 5 zákona o silničním provozu, vydal opatření obecné povahy, kterým v souladu s ustanovením § 77 odst. 1 písm. c) zákona o silničním provozu, stanoví přechodnou úpravu provozu na předmětných pozemních komunikacích způsobem a za podmínek uvedených ve výroku tohoto opatření. Připomínky DI Zlín a ŘSZK byly zahrnuty do podmínek tohoto stanovení a souvisejícího rozhodnutí – povolení zvláštního užívání komunikace.

Vzhledem k výše uvedenému je opatření obecné povahy a stanovení dopravního značení plně odůvodněno.

Poučení:

V souladu s ustanovením § 173 odst. 1 se opatření obecné povahy oznámí veřejnou vyhláškou. Dle § 77 odst. 5 zákona o silničním provozu se opatření obecné povahy zveřejní na úředních deskách obecních úřadů v obcích, jejichž správních obvodech se opatření obecné povahy týká, jen vztahuje-li se stanovení přechodné úpravy provozu na pozemních komunikacích k provozu v zastavěném území dotčené obce nebo může-li stanovením přechodné úpravy provozu na pozemních komunikacích dojít ke zvýšení hustoty provozu v zastavěném území dotčené obce.

Proti opatření obecné povahy nelze podat opravný prostředek (ustanovení § 173 odst. 2 správního řádu).

Bc. Jiří Černobila v. r.
vedoucí odboru dopravy

Příloha:

Situace PÚP – 2 listy (*nedílná součást tohoto stanovení*).

Toto opatření obecné povahy musí být bezodkladně vyvěšeno po dobu nejméně 15 dnů na úřední desce Městského úřadu Luhačovice, úřední desce Obecního úřadu Dolní Lhota, úřední desce městyse Pozlovice, úřední desce městského úřadu Slavičín, úřední desce obecního úřadu Petrůvka a současně zveřejněno i způsobem umožňujícím dálkový přístup na elektronické úřední desce.

Po sejmutí je nutné dokument vrátit odboru dopravy s informací o dni vyvěšení a sejmutí.

Úřední deska – elektronická úřední deska:

Datum vyvěšení:

razítko

Datum sejmutí:

Obdrží:*navrhovatelé (doručenky)*

1. IDS - Inženýrské a dopravní stavby Olomouc a.s., IDDS: wvcehc
2. NVB LINE s.r.o., IDDS: 5zjqtmk

ostatní účastníci (doručenky)





3. Ředitelství silnic Zlínského kraje, příspěvková organizace, IDDS: jjfsbqc

dotčené orgány

4. Policie ČR, Krajské ředitelství policie Zlínského kraje, Dopravní inspektorát, IDDS: w6thp3w

ostatní orgány

5. Obecní úřad Dolní Lhota, IDDS: hu8amnv (k vyvěšení na úřední desku)
6. Obecní úřad Petruvka, IDDS: 76xazfw (k vyvěšení na úřední desku)
7. Úřad městyse Pozlovice, IDDS: qubbzyg (k vyvěšení na úřední desku)
8. Městský úřad Slavičín, IDDS: jsub2vd (k vyvěšení na úřední desku)
9. Městský úřad Luhačovice, nám. 28. října č. p. 543, 763 26 Luhačovice (k vyvěšení na úřední desku)
10. Koordinátor veřejné dopravy Zlínského kraje, s.r.o., IDDS: bv4gfwe

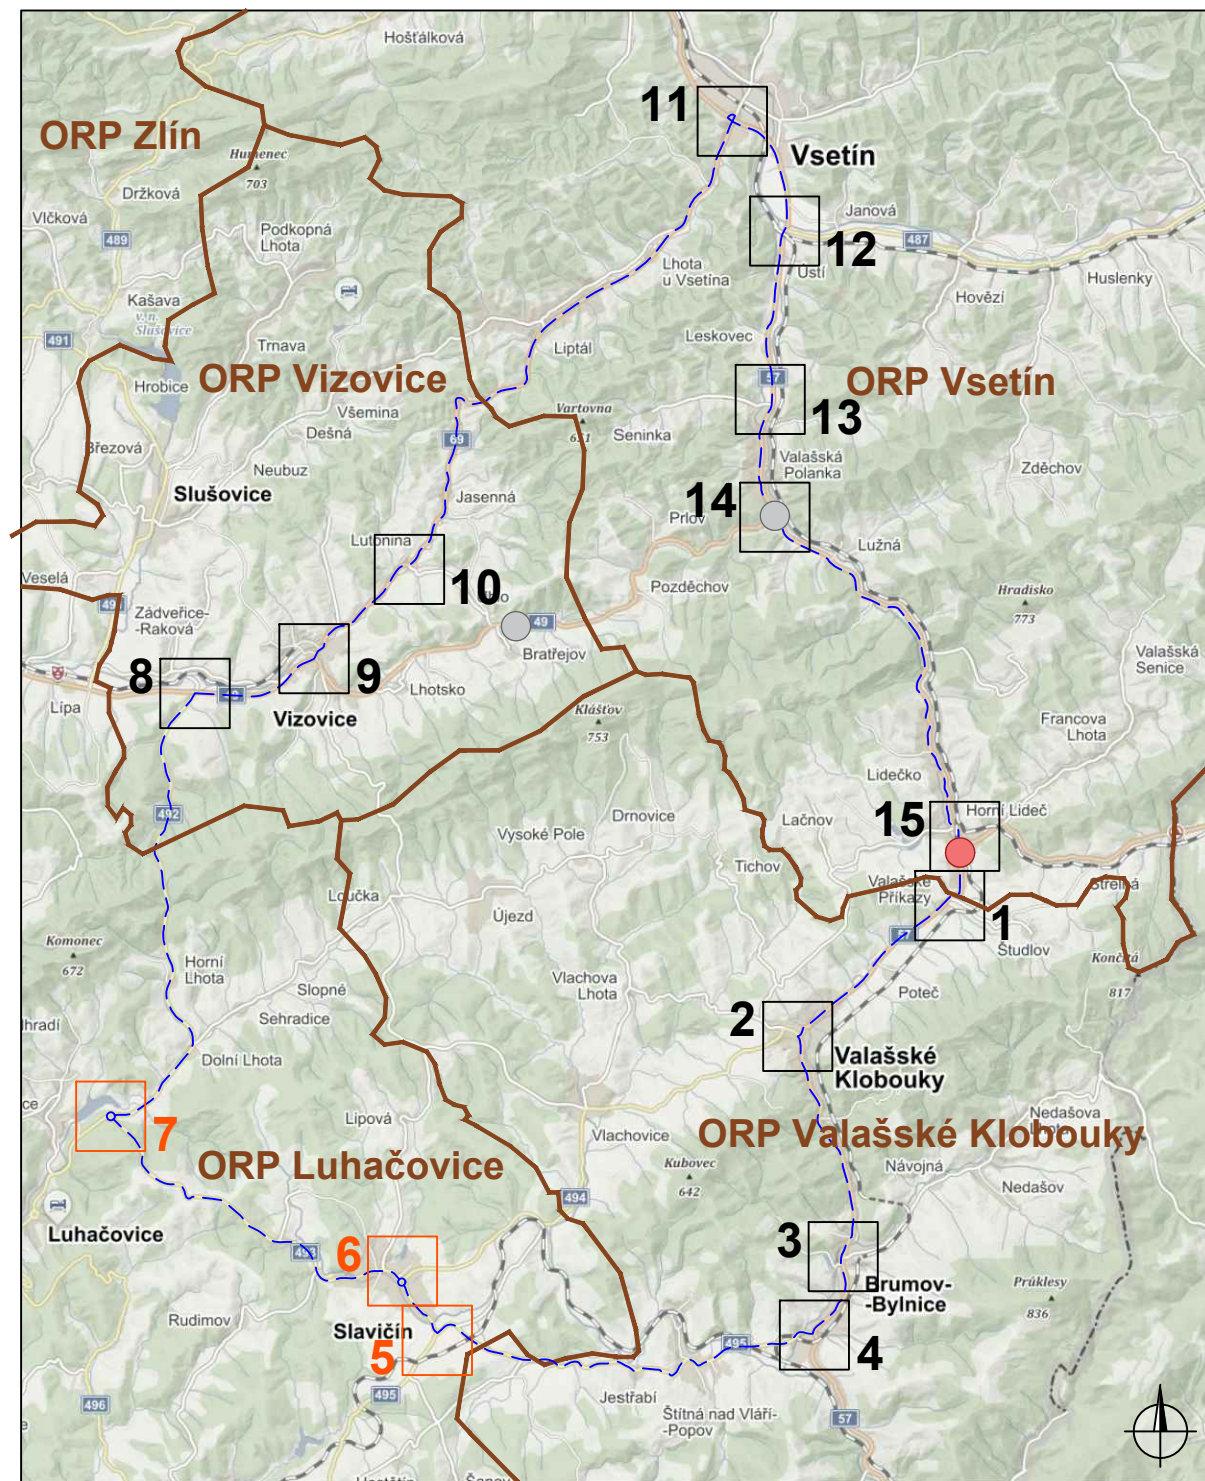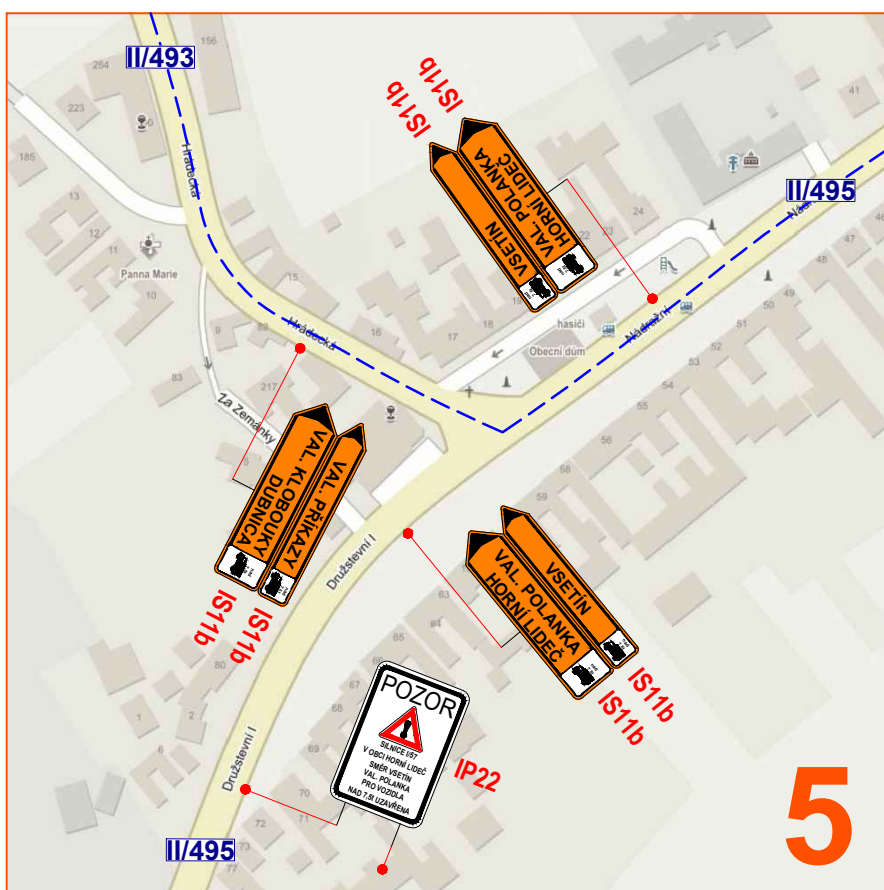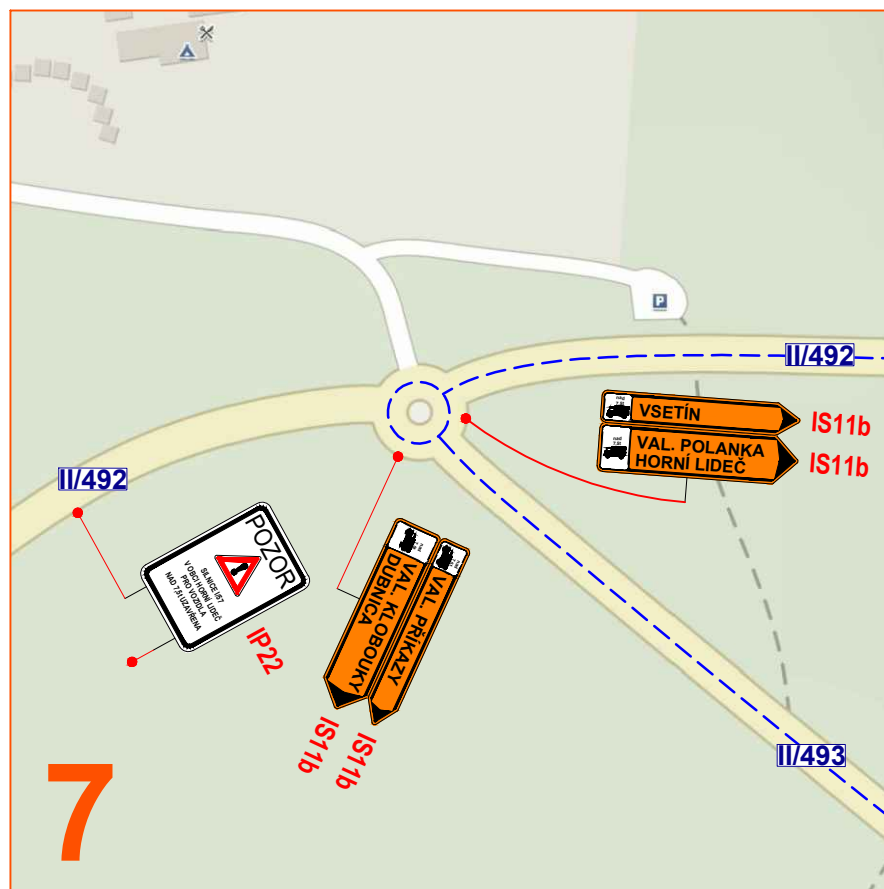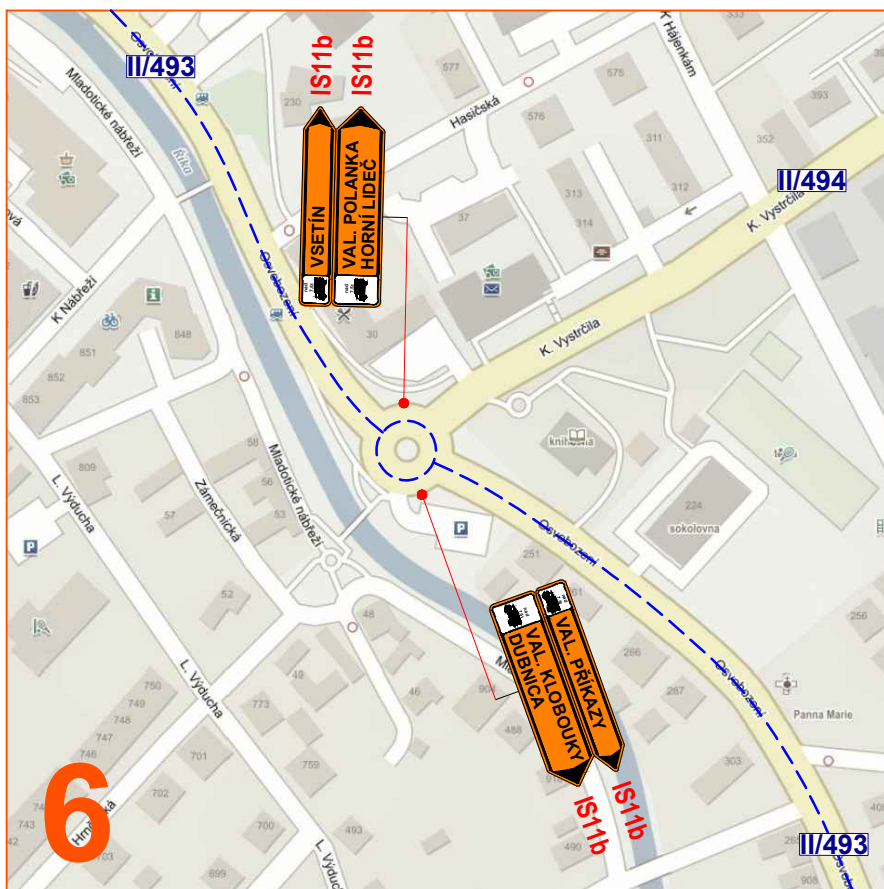

Legenda:










- pracovní místo na silnici I/57
- pracovní místa jiných staveb
- objízdná trasa pro vozidla nad 7,5t
- hranice ORP
- P2 - navržené přechodné svislé dopravní značení
- P2 - stávající svislé dopravní značení jiné stavby
- P2 - zrušené stávající svislé dopravní značení jiné stavby

Souhlasíme s přechodnou úpravou provozu, uzavírkou a objízdnou trasou. V souladu s ustanovením § 36 odst. 3 zák. č. 500/2004 Sb. Správního řádu se vzdáváme práva vyjádřit se k podkladům rozhodnutí.

Dopravní značení, které bude v rozporu s přechodným dopravním značením bude dočasně zakryto. Přechodné dopravní značení (dále PDZ) na silnicích I. třídy bude provedeno v základní velikosti folii tř. 2 (příp. tř. 3) a na pozemních komunikacích nižších tříd bude PDZ provedeno v základní velikosti folii tř. 1. PDZ bude osazeno dle TP 66.

VYPRACOVAL	ZIMÁK		
KONTROLOVAL	JANATA		
INVESTOR	ŘEDITELSTVÍ SILNIC A DÁLNIC ČR, p.o.		
ZHOTOVITEL	IDS - Inženýrské a dopravní stavby Olomouc a.s.		
STAVBA	SILNICE I/57 HORNÍ LIDEČ - OPRAVA MOSTU EV. Č. 57-089		
VÝKRES	SITUACE DOPRAVNÍHO OMEZENÍ		
A3	DETAILY 5, 6, 7		
PŘECHODNÁ ÚPRAVA PROVOZU			DATUM
			14. 5. 2020
			NAŠE ZN.
			ZK-20-0327

NVB LINE s.r.o.
Cukrovar 716
768 21 Kvasice
www.nvblne.cz
zimak@nvblne.cz
tel.: 770 187 111

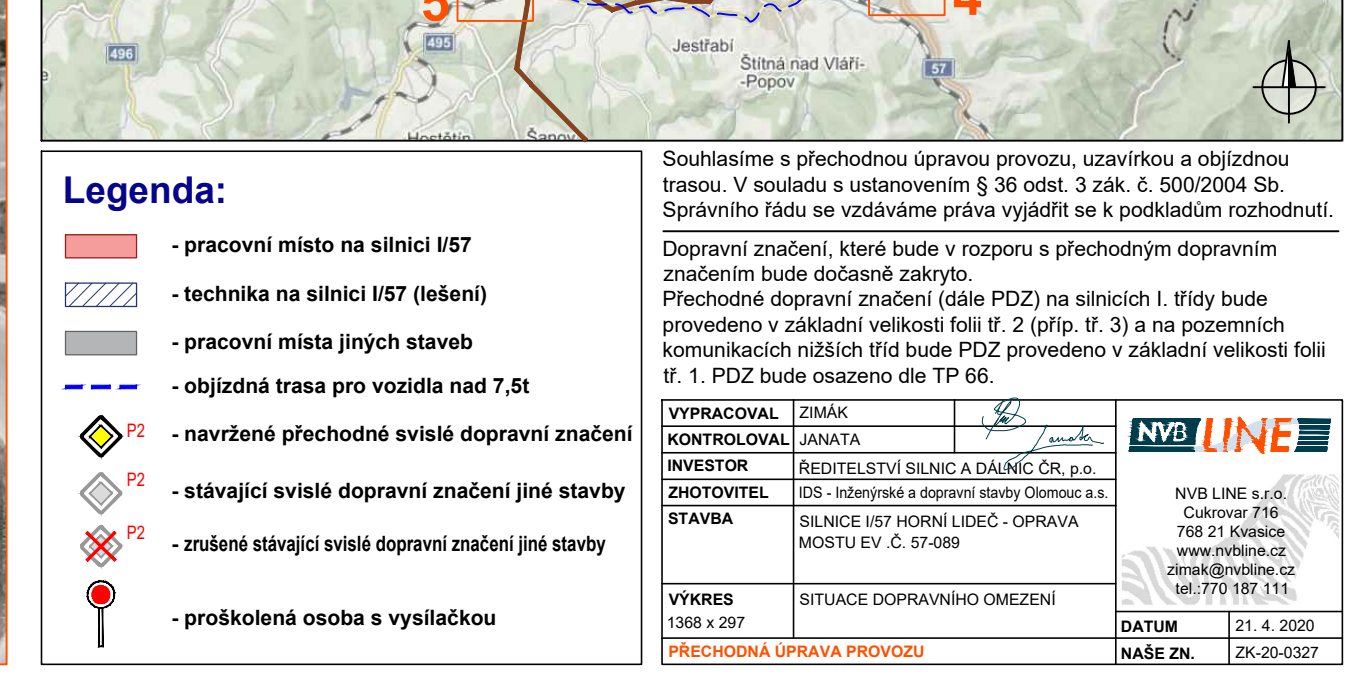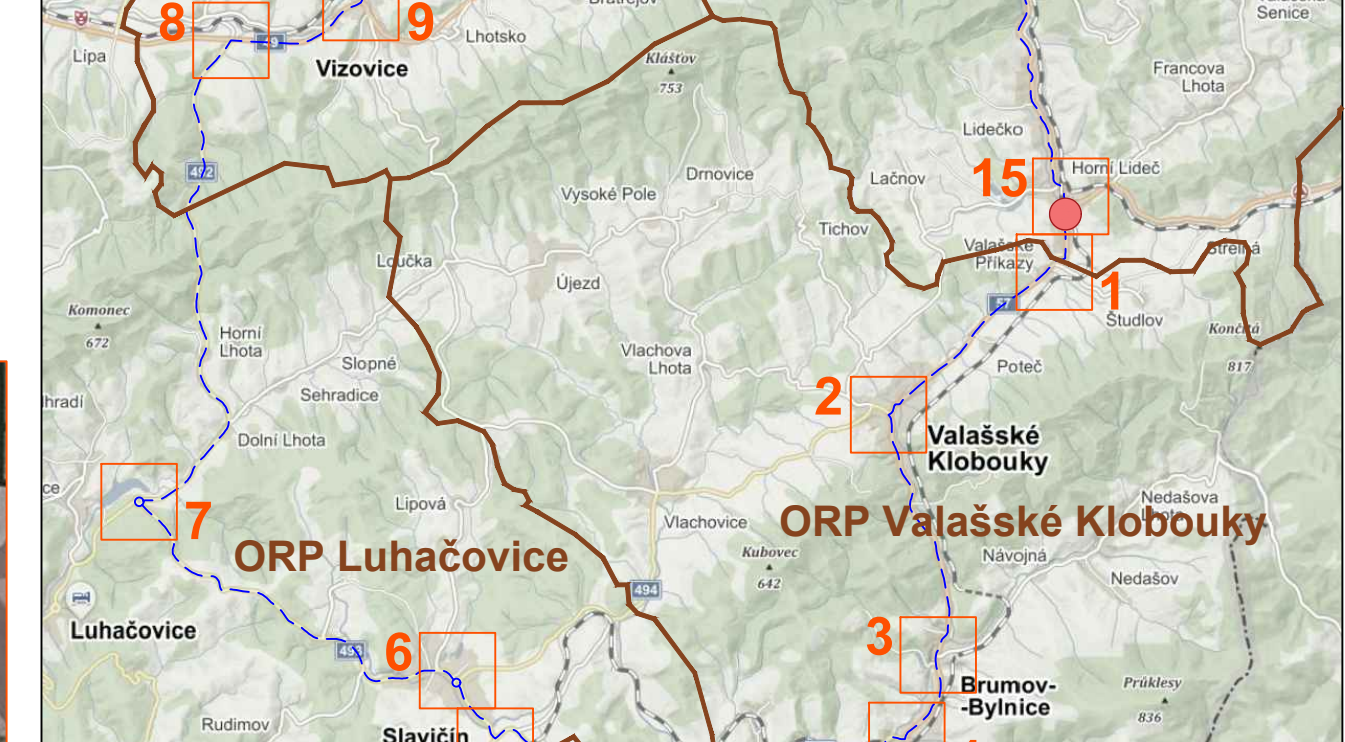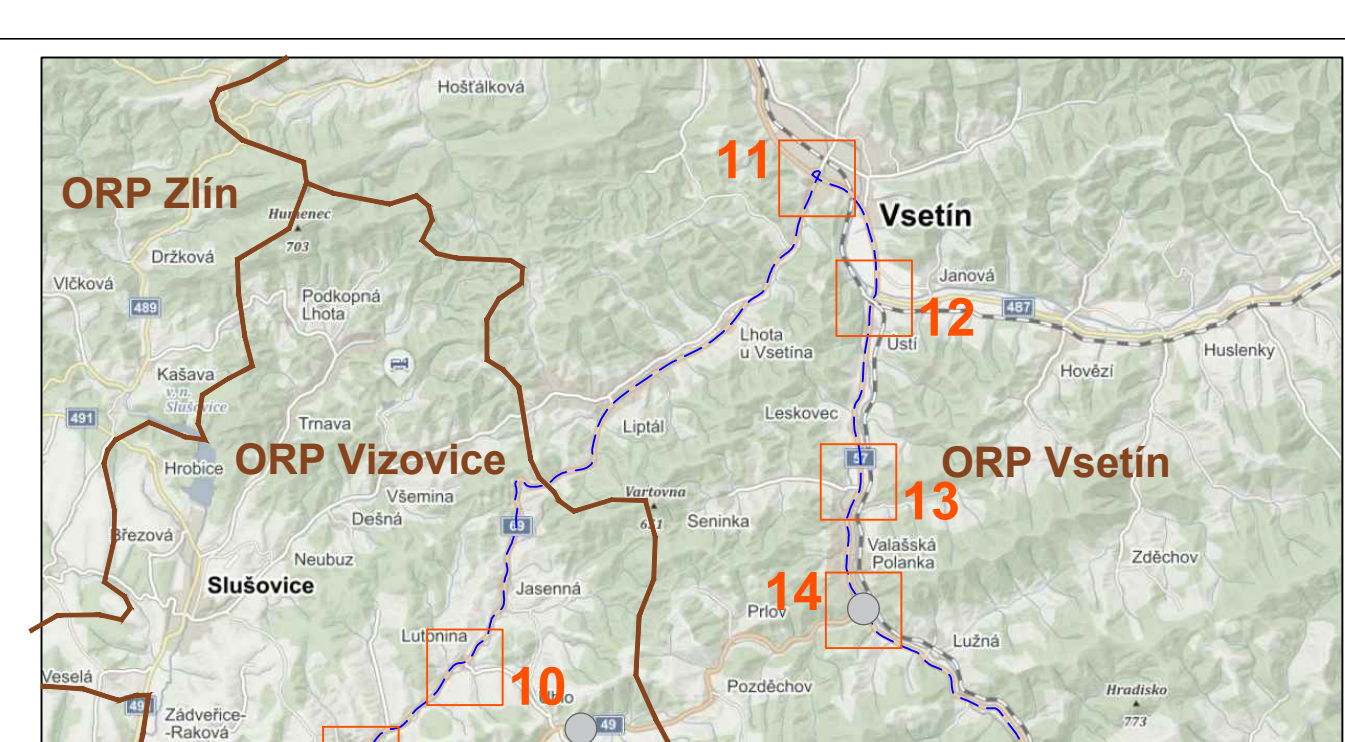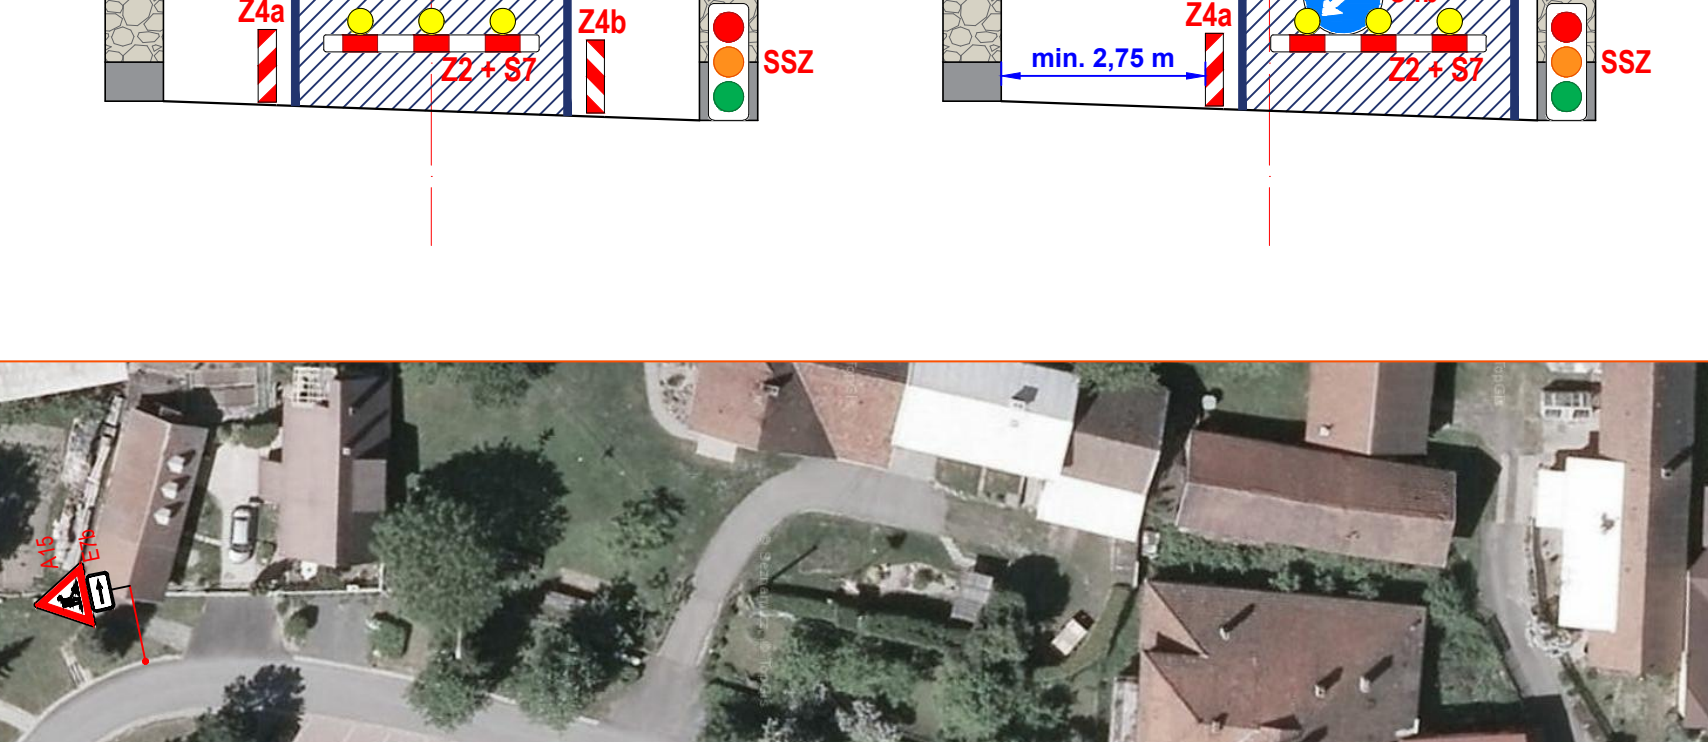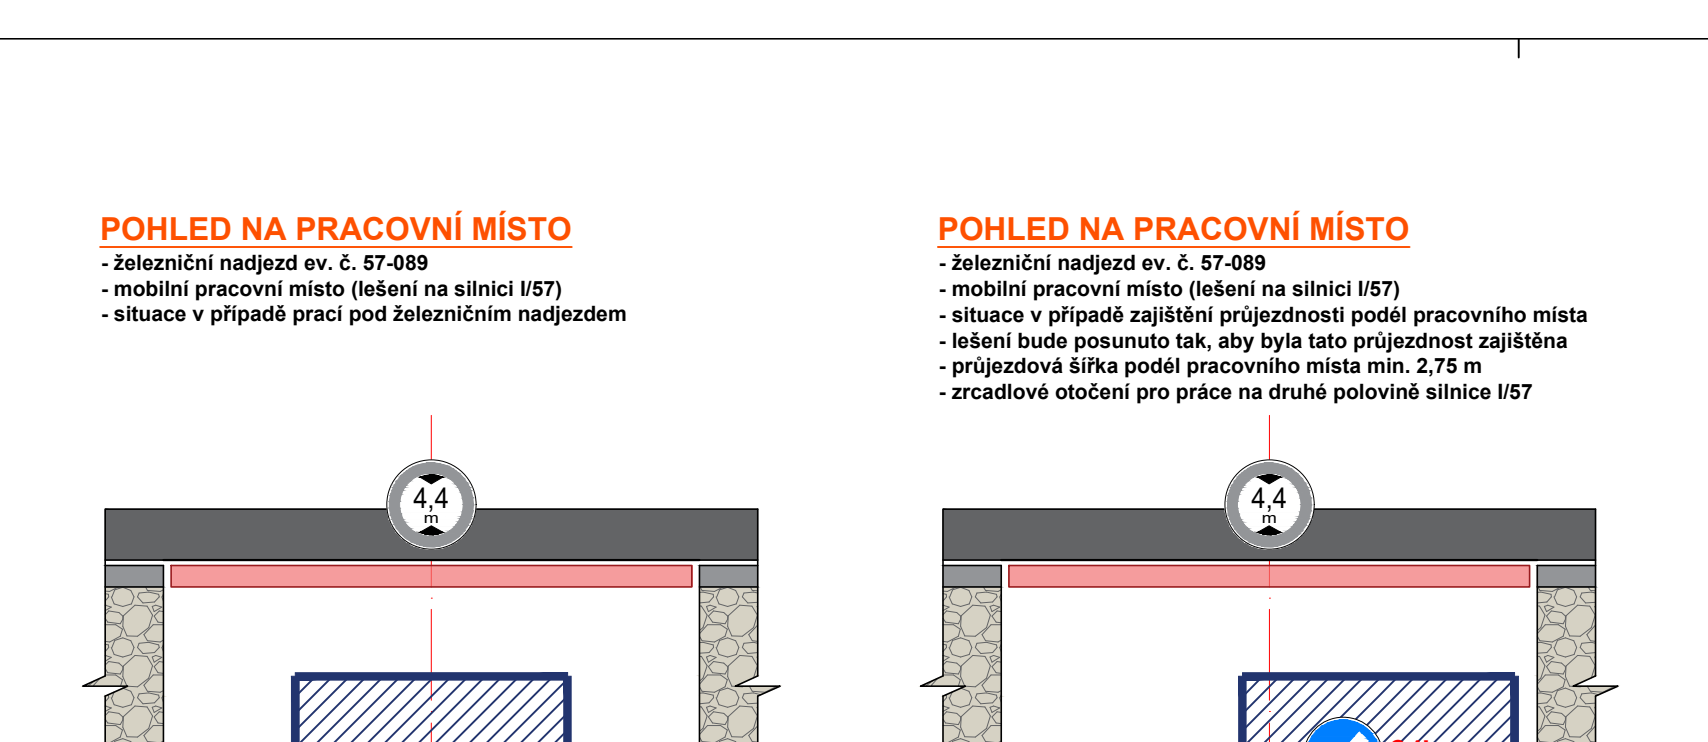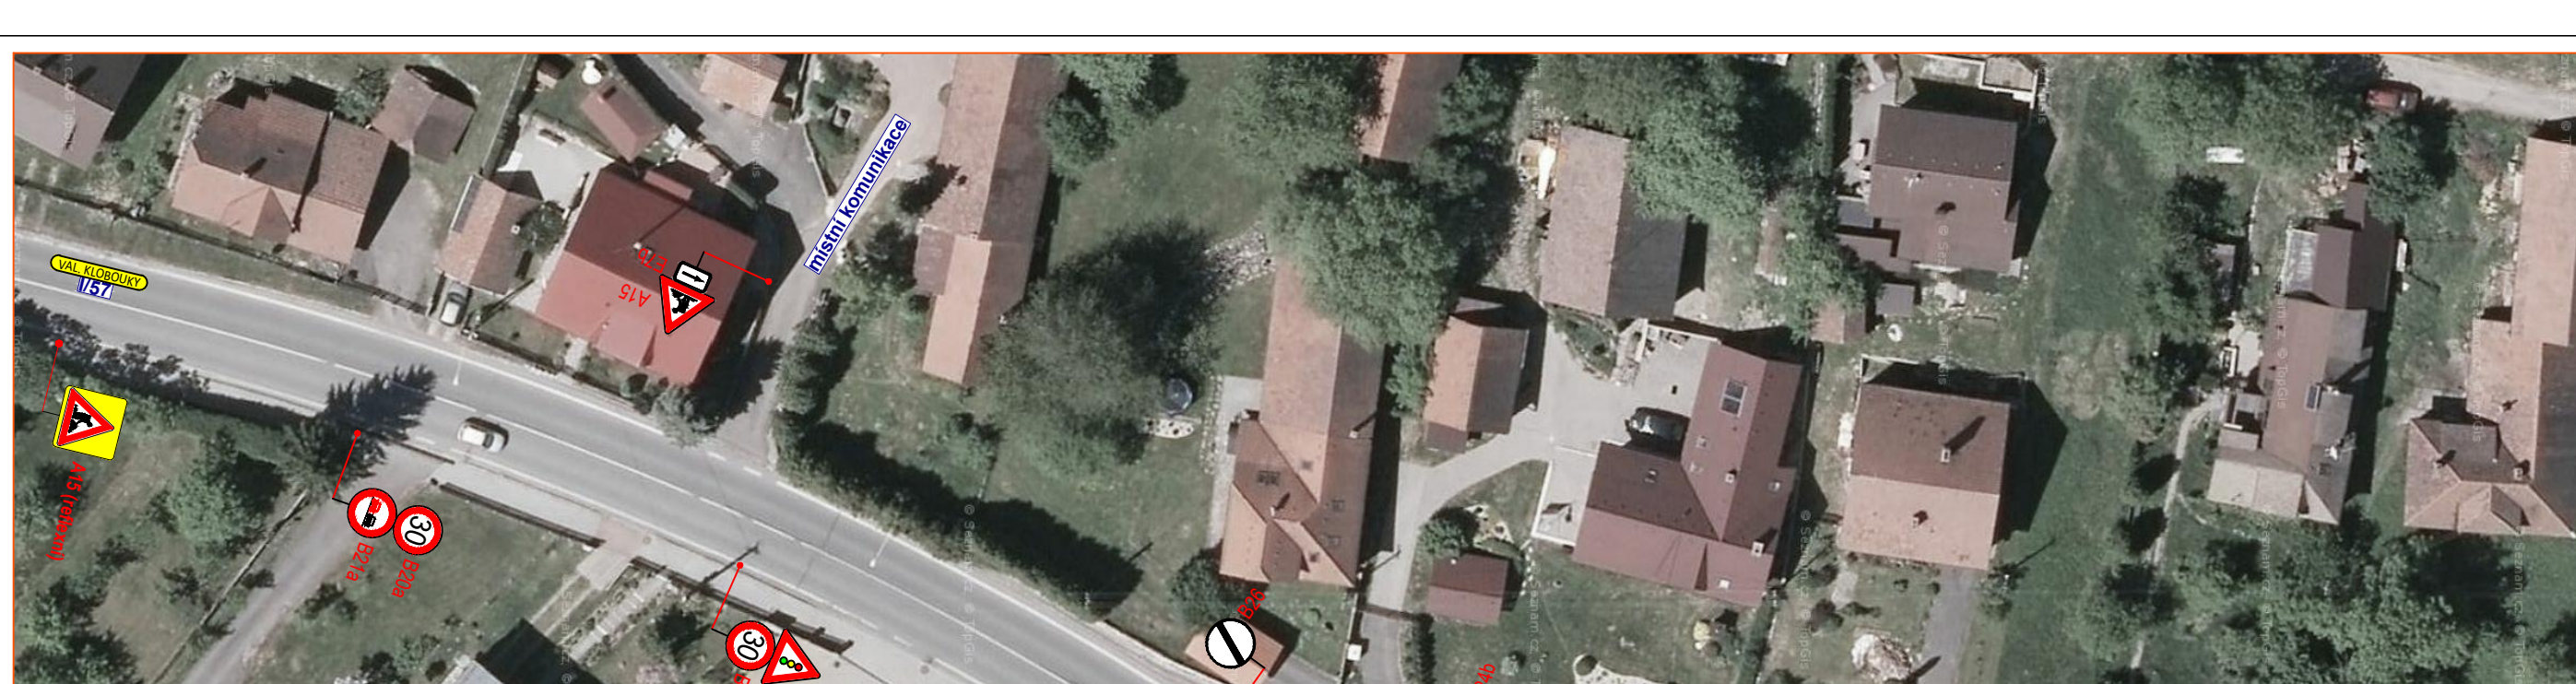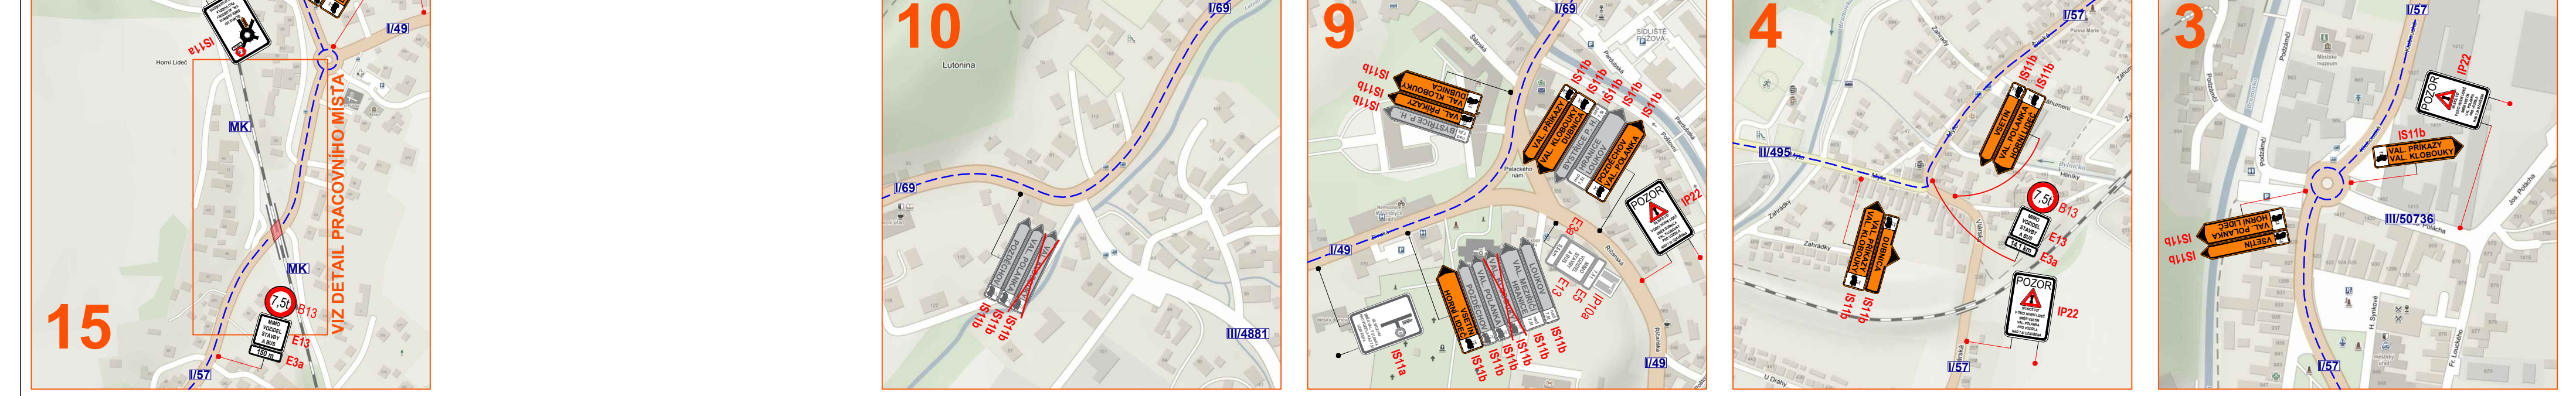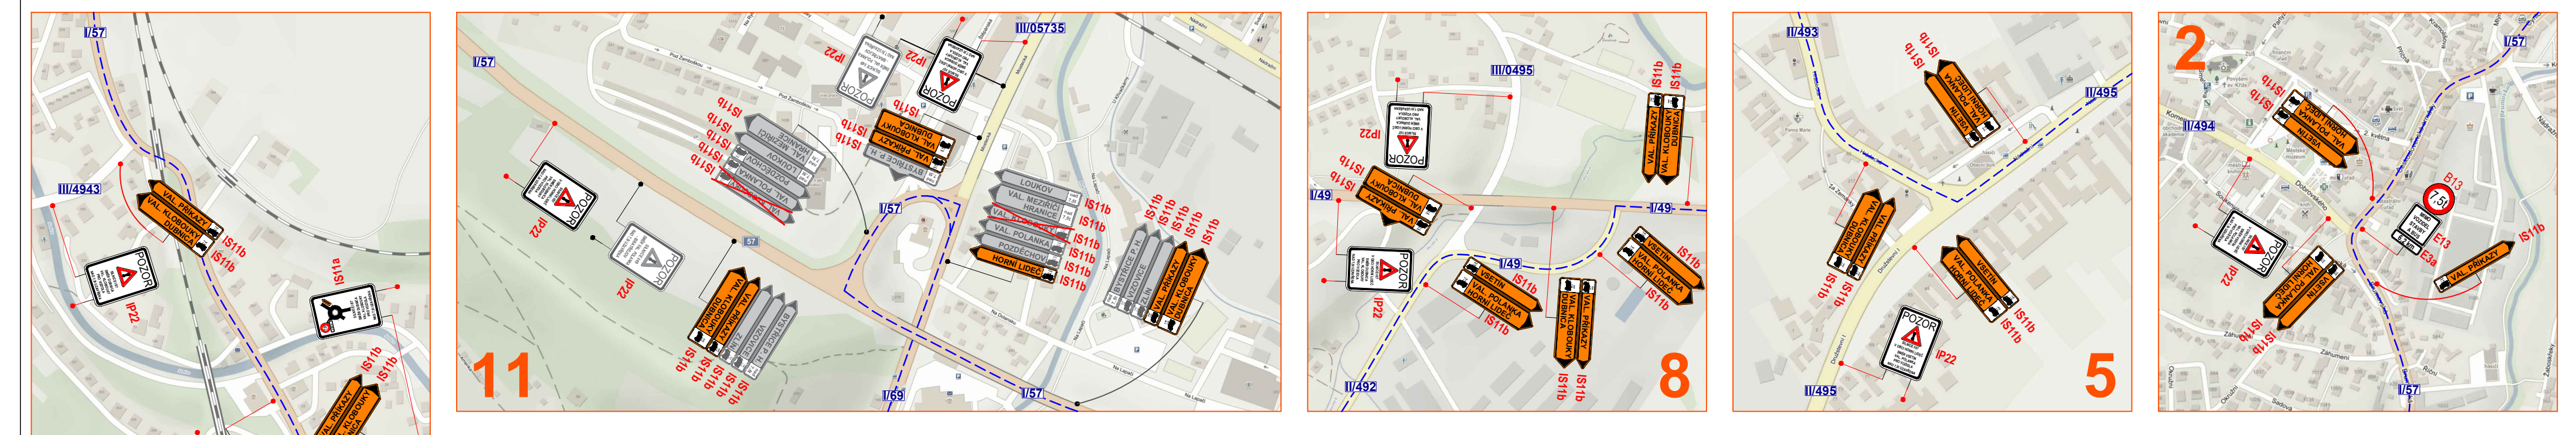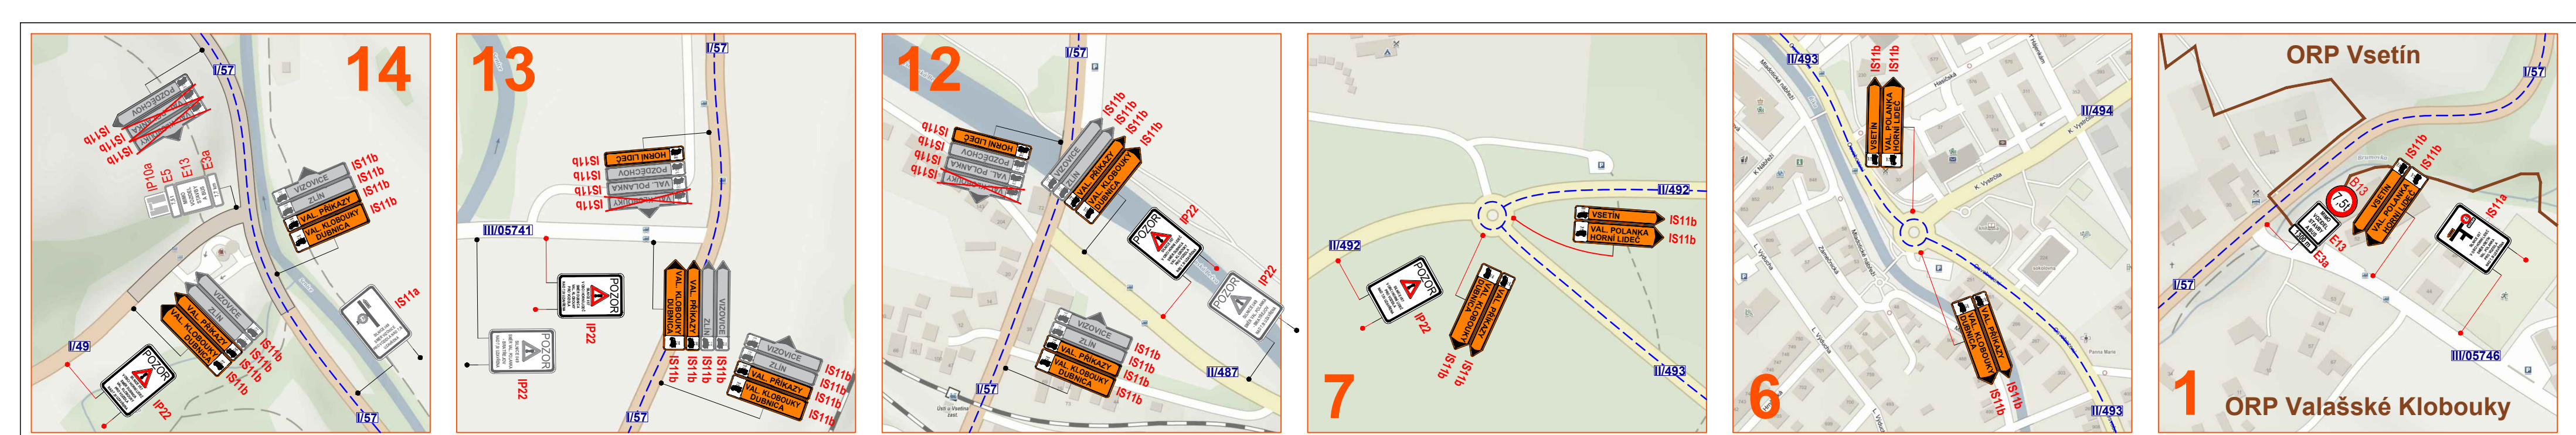

DETAIL PRACOVNÍHO MÍSTA

- pracovní místo pod mostem ev. č. 57-089
- oprava železničního nadjezdu
- délka pracovního místa max. 20 m
- doprava řízena kyvadlově semaforovou soupravou
- v případě tvorby kolon budou vozidla zastavována proškolenými osobami s vysílačkami

Legenda:

- pracovní místo na silnici I/57
- technika na silnici I/57 (lešení)
- pracovní místa jiných staveb
- objízdná trasa pro vozidla nad 7,5t
- navržené přechodné svléské dopravní značení
- stávající svléské dopravní značení jiné stavby
- zrušené stávající svléské dopravní značení jiné stavby
- proškolená osoba s vysílačkou

Souhlasíme s přechodnou úpravou provozu, uzavírkou a objízdnou trasou. V souladu s ustanovením § 36 odst. 3 zák. č. 500/2004 Sb. Správním řádu se vzdáváme práva vyjádřit se k podkladem rozhodnutí.

Dopravní značení, které bude v rozporu s přechodným dopravním značením bude dočasně zakryto.
Přechodné dopravní značení (dále PDZ) na silnicích I. třídy provedeno v základní velikosti folii 2 (prp. 3) a na pozemních komunikacích nižších tříd bude PDZ provedeno v základní velikosti folii 1. PDZ bude osazeno dle TP 66.

VYPRACOVAL	ZIMÁK		
KONTROLOVAL	JANÁTA		
INVESTOR	ŘEDITELSTVÍ SILNICÍ A DÁLNICÍ ČR, p.o.		
ZHOTOVITEL	IDS - inženýrské a dopravní stavby Olomouc a.s.		
STAVBA	SILNICE I/57 HORNÍ LÍDEČ - OPRAVA MOSTU EV. Č. 57-089		
VYKRES	SITUACE DOPRAVNÍHO OMEZENÍ	DATUM	21. 4. 2020
1368 x 297		NAŠE ZN.	ZK-20-0327

VPRAVACÍ ZIMÁK

INVESTOR ŘEDITELSTVÍ SILNICÍ A DÁLNICÍ ČR, p.o.

ZHOTOVITEL IDS - inženýrské a dopravní stavby Olomouc a.s.

STAVBA SILNICE I/57 HORNÍ LÍDEČ - OPRAVA MOSTU EV. Č. 57-089

VYKRES SITUACE DOPRAVNÍHO OMEZENÍ

DATUM 21. 4. 2020

NAŠE ZN. ZK-20-0327

VPRAVACÍ ZIMÁK

INVESTOR ŘEDITELSTVÍ SILNICÍ A DÁLNICÍ ČR, p.o.

ZHOTOVITEL IDS - inženýrské a dopravní stavby Olomouc a.s.

STAVBA SILNICE I/57 HORNÍ LÍDEČ - OPRAVA MOSTU EV. Č. 57-089

VYKRES SITUACE DOPRAVNÍHO OMEZENÍ

DATUM 21. 4. 2020

NAŠE ZN. ZK-20-0327