



Městský úřad Luhačovice

odbor dopravy

nám. 28. října 543, 763 26 Luhačovice

Spis. zn.: 144/2020/261/Ro č.j.: MULU -3891/2020/26/RoJ
Oprávněná úřední osoba: Ing. Josef Roman/tel.: 577 197 439

Luhačovice, dne 05.03.2020

Městys Pozlovice, Hlavní 51, 763 26 Pozlovice



VEŘEJNÁ VYHLÁŠKA

Oznámení o návrhu opatření obecné povahy

Místní úprava provozu na místní komunikaci

Odbor dopravy Městského úřadu Luhačovice (dále jen "odbor dopravy"), příslušný podle § 124 odst. 6 zákona č. 361/2000 Sb., o provozu na pozemních komunikacích a o změně některých zákonů, ve znění pozdějších předpisů (dále jen "zákon o silničním provozu"), na základě žádosti, kterou dne 07.01.2020 podal

Městys Pozlovice, Hlavní 51, 763 26 Pozlovice, IČ: 00568708,

(dále jen „žadatel“), po písemném vyjádření dotčeného orgánu pod č. j.: KRPZ-4669-1/ČJ-2020-150506, kterým je podle § 77 odst. 2 písm. b) zákona o silničním provozu Policie ČR, Krajské ředitelství policie Zlínského kraje, Dopravní inspektorát Zlín (dále jen „DI Zlín“), v souladu s ustanoveními § 171 a § 172 zákona č. 500/2004 Sb., správní řád, ve znění pozdějších předpisů (dále jen „správní řád“) a § 77 odst. 5 zákona o silničním provozu, oznamuje zahájení řízení o návrhu

opatření obecné povahy

za účelem stanovení místní úpravy provozu:

v místě: místní komunikace III.tř. – „1c“
před budovou kabin SK Pozlovice
v obci (k. ú.): Pozlovice
způsobem: dle situace – navržené dopravní značení
v termínu: na dobu neurčitou

v rozsahu umístění svislého a vodorovného dopravního značení v rozsahu a s umístěním dle předložené situace:

IP 12 Vyhrazené parkoviště se symbolem č. 225 - osoba na invalidním vozíku
V 10f Vyhrazené parkoviště pro vozidlo přepravující osobu těžce postiženou
nebo těžce pohybově postiženou

V souladu s ustanovením § 77 odst. 5 zákona o silničním provozu bude návrh opatření obecné povahy – místní úpravy provozu na místní komunikaci, III.tř. – „1c“, parkoviště před budovou kabin SK Pozlovice, v k. ú. Pozlovice, včetně situace, zveřejněn na úřední desce Městského úřadu Luhačovice a Úřadu městyse Pozlovice v úplném znění, a lze se s ním současně seznámit i na odboru dopravy Městského úřadu Luhačovice, 2. patro, dv. č. 201 (Ing. Josef Roman), v úřední dny Po, St 7:30-12:00, 13:00-17:00 (příp. po telefonické dohodě na tel. 577 197 439).

V souladu s ustanovením § 172 odst. 4 správního řádu může kdokoli, jehož práva, povinnosti nebo zájmy mohou být opatřením obecné povahy přímo dotčeny, uplatnit u odboru dopravy písemné připomínky. Současně, v souladu s ustanovením § 172 odst. 5 správního řádu, vlastníci nemovitostí, jejichž práva, povinnosti nebo zájmy souvisejí s výkonem vlastnického práva mohou být opatřením obecné povahy přímo dotčeny, mohou podat proti návrhu opatření obecné povahy písemné odůvodněné námítky ke správnímu orgánu.

S odkazem na ustanovení § 39 a § 172 odst. 5 správního řádu **mohou dotčené osoby podat písemné připomínky a odůvodněné námitky ve lhůtě 30 dnů ode dne zveřejnění návrhu opatření obecné povahy**. Dnem zveřejnění je den doručení veřejnou vyhláškou podle § 25 správního řádu, tedy patnáctý den po vyvěšení na úřední desce správního orgánu, který písemnost doručuje (Městského úřadu Luhačovice).

K námitkám a připomínkám podaným po tomto termínu se nepřihlíží.

Písemné připomínky a námitky k návrhu opatření obecné povahy podávejte písemnou formou na adresu: *Městský úřad Luhačovice, odbor dopravy, nám. 28. října 543, 763 26 Luhačovice.*

Odůvodnění:

Žadatel podal dne 07.01.2020 u odboru dopravy žádost o stanovení místní úpravy provozu na místní komunikaci, III.tř. – „1c“, parkoviště před budovou kabin SK Pozlovice, v k. ú. Pozlovice. Místní úprava provozu spočívá v umístění svislého a vodorovného dopravního značení: č. „IP12 – Vyhrazené parkoviště se symbolem č. 225 – osoba na invalidním vozíku a vodorovné dopravní značení č. „V 10f – Vyhrazené parkoviště pro vozidlo přepravující osobu těžce postiženou nebo těžce pohybově postiženou. Místní úprava provozu je prováděna z důvodu vybudování parkoviště a vyhrazení parkovacího místa pro osoby těžce postižené nebo těžce pohybově postižené.

K žádosti byla předložena situace navrženého dopravního značení (viz příloha).

Odbor dopravy, v souladu s ustanovením § 77 odst. 3 zákona o silničním provozu, obdržel písemné vyjádření DI Zlín pod č. j.: KRPZ-4669-1/ČJ-2020-150506 ze dne 15.01.2020.

Odbor dopravy, v souladu s § 77 odst. 5 zákona o silničním provozu, stanoví místní úpravu provozu opatřením obecné povahy, jde-li o světelné signály, příkazové a zákazové značky, dopravní značky upravující přednost a dodatkové tabulky k nim nebo jiné dopravní značky ukládající účastníku silničního provozu povinnosti odchylné od obecné úpravy provozu. V případech, kdy zvláštní zákon ukládá vydat závazné opatření obecné povahy, které není právním předpisem ani rozhodnutím, postupuje se dle ustanovení § 171 správního řádu.

Bc. Jiří Černobila v. r.
vedoucí odboru dopravy

Příloha:

Situace: Pozlovice - dopravní značení (místní úprava provozu).

Tento návrh opatření obecné povahy musí být bezodkladně vyvěšen po dobu nejméně 15 dnů na úřední desce Městského úřadu Luhačovice a Úřadu městyse Pozlovice a současně zveřejněn i způsobem umožňujícím dálkový přístup.

Po sejmutí je nutné dokument vrátit odboru dopravy s informací o dni vyvěšení a sejmutí.

Úřední deska:

Datum vyvěšení:

razítko

Datum sejmutí:

Obdrží:

žadatel (doručenka – datová schránka)

1. Městys Pozlovice, IDDS: qubbzyg

dotčené orgány (doručenka – datová schránka)


2. Policie ČR, Krajské ředitelství policie ZK, Územní odbor Zlín, Dopravní inspektorát, IDDS: w6thp3w

ostatní (doručenka, datová schránka)

3. Městský úřad Luhačovice, nám. 28. října 543, 763 26 Luhačovice (k vyvěšení na úřední desku)


4. Úřad městyse Pozlovice, podatelna, IDDS: qubbzyg (k vyvěšení na úřední desku)

SITUACE M 1:250

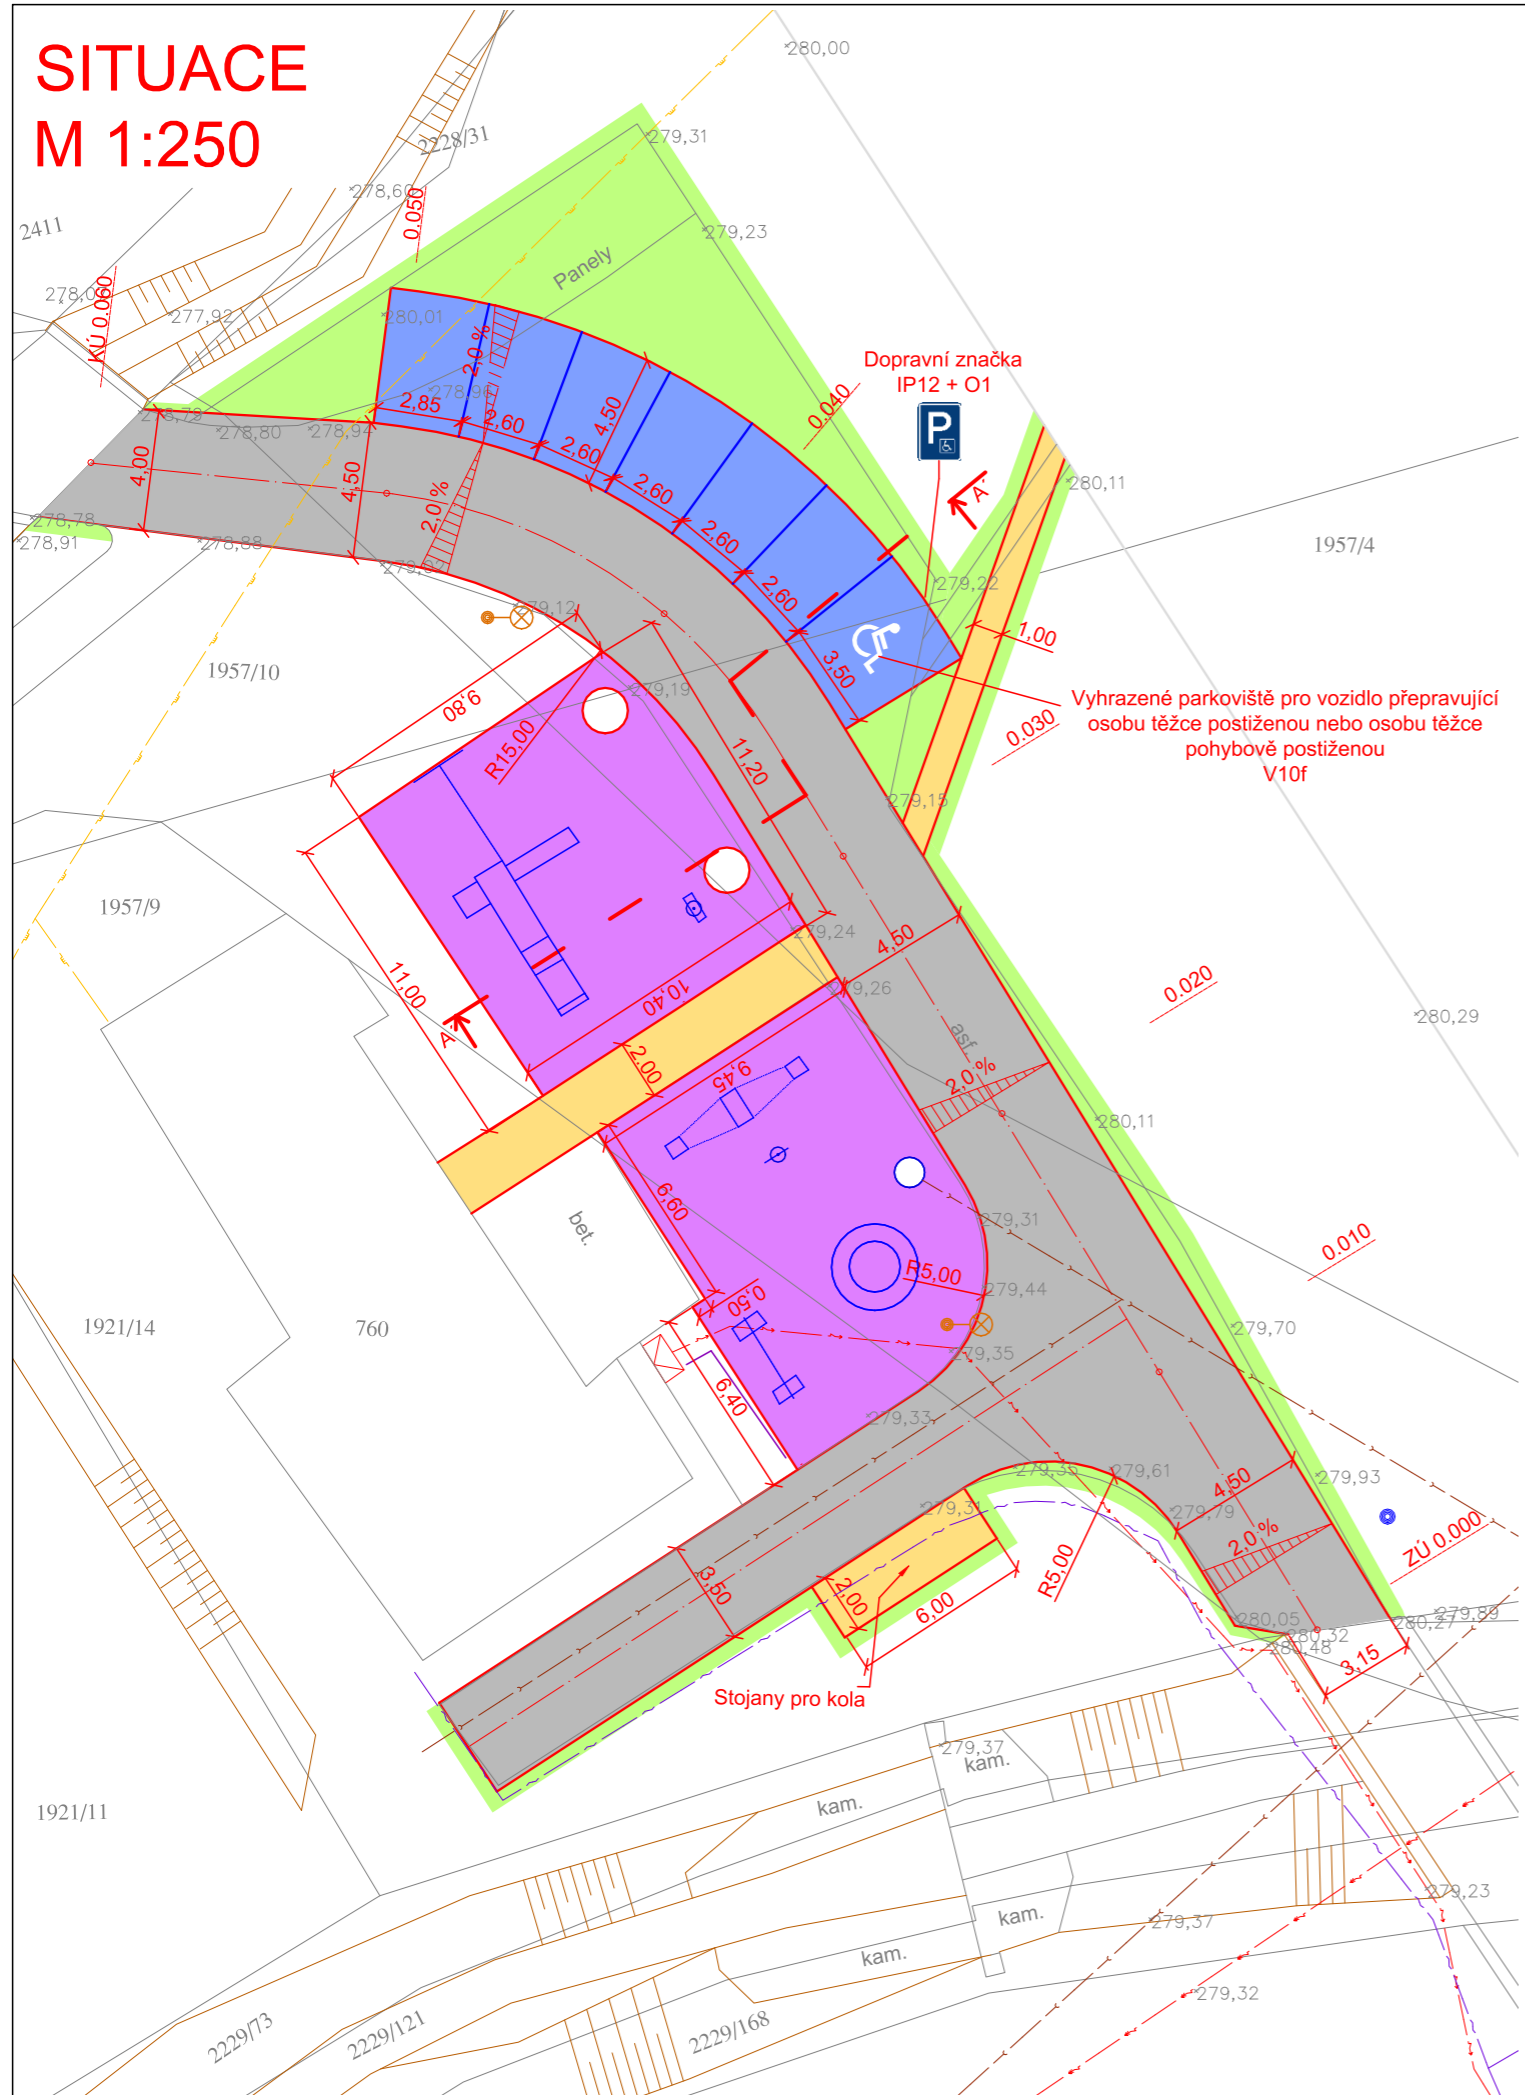

LEGENDA PLOCH

	KOMUNIKACE PRO AUTOMOBILOVOU DOPRAVU – BETONOVÁ DLAŽBA
	PARKOVACÍ STÁNÍ – BETONOVÁ DLAŽBA
	KOMUNIKACE PRO PĚŠÍ – NEPOJÍŽDĚNÉ – BETONOVÁ DLAŽBA
	ZELEŇ
	DOPADOVÁ PLOCHA PRO VOLNOU VÝŠKU PÁDU 1510 MM – MĚKKÁ PRYŽ
	DOPADOVÁ PLOCHA PRO VOLNOU VÝŠLU PÁDU 2120 MM – MĚKKÁ PRYŽ
	PLYN
	SDĚLOVACÍ KABEL
	VYSOKÉ NAPĚTÍ
	NÍZKÉ NAPĚTÍ
	KANALIZACE

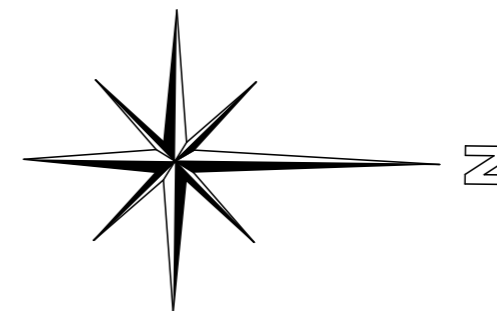

POŘIZOVATEL: MĚSTYS POZLOVICE Hlavní 51 763 26 Pozlovice		INVESTOR: MĚSTYS POZLOVICE Hlavní 51 763 26 Pozlovice	
ODPOVĚDNÝ PROJEKTANT:	ING. MARTIN VŠETEČKA, Ph.D.		
VYPRACOVAL:	ING. PAVEL COUFALÍK, Ph.D.		
STUPEŇ PD:	PRO OHLÁŠENÍ STAVBY (DOS)		
STAVBA: OBNOVA A DOPLNĚNÍ HERNÍCH PRVKŮ VČETNĚ ÚPRAVY PŘÍLEHLÉHO PROSTRANSTVÍ V AREÁLU SK POZLOVICE	DATUM:	PROSINEC 2018	
	FORMÁT:	A3	
	MĚŘÍTKO:	1: 250	
NÁZEV PŘÍLOHY:	SITUACE		ČÍSLO PŘÍLOHY: C2