



# Městský úřad Luhačovice

odbor dopravy

nám. 28. října 543, 763 26 Luhačovice

Spis. zn.: 10420/2022/261/Za č.j.: MULU -43135/2022/26/ZaV  
Oprávněná úřední osoba: Václav Zavadil – tel.: 577 197 439

Luhačovice, dne 22.08.2022



INSTOP, spol. s r.o., IČ: 46994955, Obchodní 16, 763 21 Slavičín,  
na základě zmocnění v zastoupení NVB LINE s.r.o., IČ: 26979675, Cukrovar 716, 768 21 Kvasice

## VEŘEJNÁ VYHLÁŠKA

### Oznámení o návrhu opatření obecné povahy Místní úprava provozu na pozemních komunikacích

Odbor dopravy Městského úřadu Luhačovice (dále jen "odbor dopravy"), příslušný podle § 124 odst. 6 zákona č. 361/2000 Sb., o provozu na pozemních komunikacích a o změně některých zákonů, ve znění pozdějších předpisů (dále jen "zákon o silničním provozu"), na základě žádosti, kterou dne 07.07.2022 podala společnost

**INSTOP, spol. s r.o., IČO 46994955, Obchodní 16, 763 21 Slavičín, (dále jen „žadatel“),**  
na základě zmocnění v zastoupení **NVB LINE s.r.o., IČO 26979675, Cukrovar 716, 768 21 Kvasice**

po písemném vyjádření dotčeného orgánu ze dne 16.08.2022 pod č. j.: KRPZ-93725-3/ČJ-2022-150506, kterým je podle § 77 odst. 2 písm. b) zákona o silničním provozu Policie ČR, Krajské ředitelství policie Zlínského kraje, Dopravní inspektorát Zlín (dále jen „DI Zlín“), v souladu s ustanoveními § 171 a § 172 zákona č. 500/2004 Sb., správní řád, ve znění pozdějších předpisů (dále jen „správní řád“) a § 77 odst. 5 zákona o silničním provozu, oznamuje zahájení řízení o návrhu

#### opatření obecné povahy

za účelem stanovení místní úpravy provozu

#### na silnici:

#### III/4922 v k. ú. Pozlovice

#### v místě (úseku):

- dle situace DZ POZLOVICE STŘED – ZASTÁVKY A CHODNÍKY, kterou vypracovala a následně opravila společnost NVB LINE, s. r. o., Cukrovar 716, 768 21 Kvasice, vypracoval Ing. Jaroš datum: 06.2020, č. v. C 4, formát 5 A4

#### na místní komunikaci:

#### v Pozlovicích

#### v místě (úseku):

- křížení MK se silnicí III/4922 dle situace DZ POZLOVICE STŘED – ZASTÁVKY A CHODNÍKY, kterou vypracovala a následně opravila společnost NVB LINE, s. r. o., Cukrovar 716, 768 21 Kvasice, vypracoval Ing. Jaroš, datum: 06.2020, č. v. C 4, formát 5 A4

#### v obci (k. ú.):

#### Pozlovice

#### z důvodu:

označení místní úpravou provozu po dokončení realizace stavby  
„**POZLOVICE STŘED – ZASTÁVKY A CHODNÍK**“

**v termínu:** na neurčito  
**způsobem:** ▪ **dle přiložené situace DZ – stavba „POZLOVICE STŘED – ZASTÁVKY A CHODNÍK“**

**v rozsahu: umístění nového svislého a vodorovného dopravního značení – dle přílohy – situace DZ – č. v. C 4**

V souladu s ustanovením § 77 odst. 5 zákona o silničním provozu bude návrh opatření obecné povahy – místní úpravy provozu na silnici III/4922 a místní komunikaci v Pozlovicích v k. ú. Pozlovice, včetně situace, zveřejněn na úřední desce Městského úřadu Luhačovice a Úřadu městysu Pozlovice v úplném znění, a lze se s ním současně seznámit i na odboru dopravy Městského úřadu Luhačovice, 2. patro, dv. č. 201 (Václav Zavadil), v úřední dny Po, St 07:30-12:00 h, 13:00-17:00 h (příp. po telefonické dohodě na tel. 577 197 439).

V souladu s ustanovením § 172 odst. 4 správního řádu může kdokoli, jehož práva, povinnosti nebo zájmy mohou být opatřením obecné povahy přímo dotčeny, uplatnit u odboru dopravy písemné připomínky. Současně, v souladu s ustanovením § 172 odst. 5 správního řádu, vlastníci nemovitostí, jejichž práva, povinnosti nebo zájmy souvisejí s výkonem vlastnického práva mohou být opatřením obecné povahy přímo dotčeny, mohou podat proti návrhu opatření obecné povahy písemné odůvodněné námitky ke správnímu orgánu.

S odkazem na ustanovení § 39 a § 172 odst. 5 správního řádu **mohou dotčené osoby podat písemné připomínky a odůvodněné námitky ve lhůtě 30 dnů ode dne zveřejnění návrhu opatření obecné povahy.** Dnem zveřejnění je den doručení veřejnou vyhláškou podle § 25 správního řádu, tedy patnáctý den po vyvěšení na úřední desce správního orgánu, který písemnost doručuje (Městského úřadu Luhačovice).

K námitkám a připomínkám podaným po tomto termínu se nepřihlíží.

Písemné připomínky a námitky k návrhu opatření obecné povahy podávejte písemnou formou na adresu: *Městský úřad Luhačovice, odbor dopravy, nám. 28. října 543, 763 26 Luhačovice.*

#### **Odůvodnění:**

Žadatel podal dne 07.07.2022 u odboru dopravy žádost o stanovení místní úpravy provozu na silnici II/4922 a místní komunikaci v Pozlovicích. Místní úprava provozu spočívá v umístění nového svislého a vodorovného dopravního značení – dle přílohy – situace DZ – datum: 06.2020, č. v. C 4 – z důvodu označení dotčené silnice a místní komunikace místní úpravou provozu po provedené rekonstrukci.

K žádosti byla předložena projektová dokumentace – situace DZ „**POZLOVICE STŘED – ZASTÁVKY A CHODNÍK**“, kterou vypracovala a následně opravila společnost NVB LINE, s. r. o., Cukrovar 716, 768 21 Kvasice, vypracoval Ing. Jaroš, kontroloval Ing. Škrabal, datum: 06.2022, č. v. C 4 (viz příloha).

Odbor dopravy, v souladu s ustanovením § 77 odst. 3 zákona o silničním provozu, požádal dne 15.08.2022 o písemné vyjádření DI Zlín. Vyjádření bylo zpět doručeno dne 17.08.2022 pod č. j.: KRPZ-93725-3/ČJ-2022-150506, datované dne 16.08.2022. Připomínkám bylo vyhověno.

Odbor dopravy, v souladu s § 77 odst. 5 zákona o silničním provozu, stanoví místní úpravu provozu opatřením obecné povahy, jde-li o světelné signály, příkazové a zákazové značky, dopravní značky upravující přednost a dodatkové tabulky k nim nebo jiné dopravní značky ukládající účastníku silničního provozu povinnosti odchylné od obecné úpravy provozu. V případech, kdy zvláštní zákon ukládá vydat závazné opatření obecné povahy, které není právním předpisem ani rozhodnutím, postupuje se dle ustanovení § 171 správního řádu.

Bc. Jiří Černobila  
vedoucí odboru dopravy

v zastoupení Václav Zavadil v. r. *(podepsáno elektronicky)*

#### **Příloha:**

1. Situace DZ, datum: 06.2022, č. v. C 4 – 5 A4 *(nedílná součást tohoto oznámení)*

***Tento návrh opatření obecné povahy musí být bezodkladně vyvěšen po dobu nejméně 15 dnů na úřední desce Městského úřadu Luhačovice, Úřadu městyse Pozlovice a současně zveřejněn i způsobem umožňujícím dálkový přístup na elektronické úřední desce.***

***Po sejmutí je nutné dokument vrátit odboru dopravy s informací o dni vyvěšení a sejmutí.***

**Úřední deska Městského úřadu Luhačovice  
– elektronická úřední deska:**

Datum vyvěšení:

razítko

Datum sejmutí:

**Úřední deska Úřadu městyse Pozlovice –  
elektronická úřední deska:**

Datum vyvěšení:

razítko

Datum sejmutí:

**Obdrží:**

žadatel (*doručenka – datová schránka*)


1. INSTOP, spol. s r.o., IDDS: wsnaev, Obchodní č.p. 16, 763 21 Slavičín
2. NVB LINE s.r.o., IDDS: 5zjqtmk, Cukrovar č.p. 716, 768 21 Kvasice

dotčené orgány (*doručenka – datová schránka*)


3. Policie ČR, Krajské ředitelství policie Zlínského kraje, Dopravní inspektorát, IDDS: w6thp3w, J. A. Bati č.p. 5637, 760 01 Zlín 1

ostatní (*doručenka – datová schránka*)

4. Ředitelství silnic Zlínského kraje, příspěvková organizace, IDDS: jjfsbqc, K Majáku č.p. 5001, 760 01 Zlín 1
5. Městys Pozlovice, IDDS: qubbzyg, Hlavní č.p. 51, Pozlovice, 763 26 Luhačovice
6. Úřad městyse Pozlovice, IDDS: qubbzyg, Hlavní č.p. 51, Pozlovice, 763 26 Luhačovice (*k vyvěšení na úřední desku*)
7. Městský úřad Luhačovice, nám. 28. října 543, 763 26 Luhačovice (*k vyvěšení na úřední desku*)

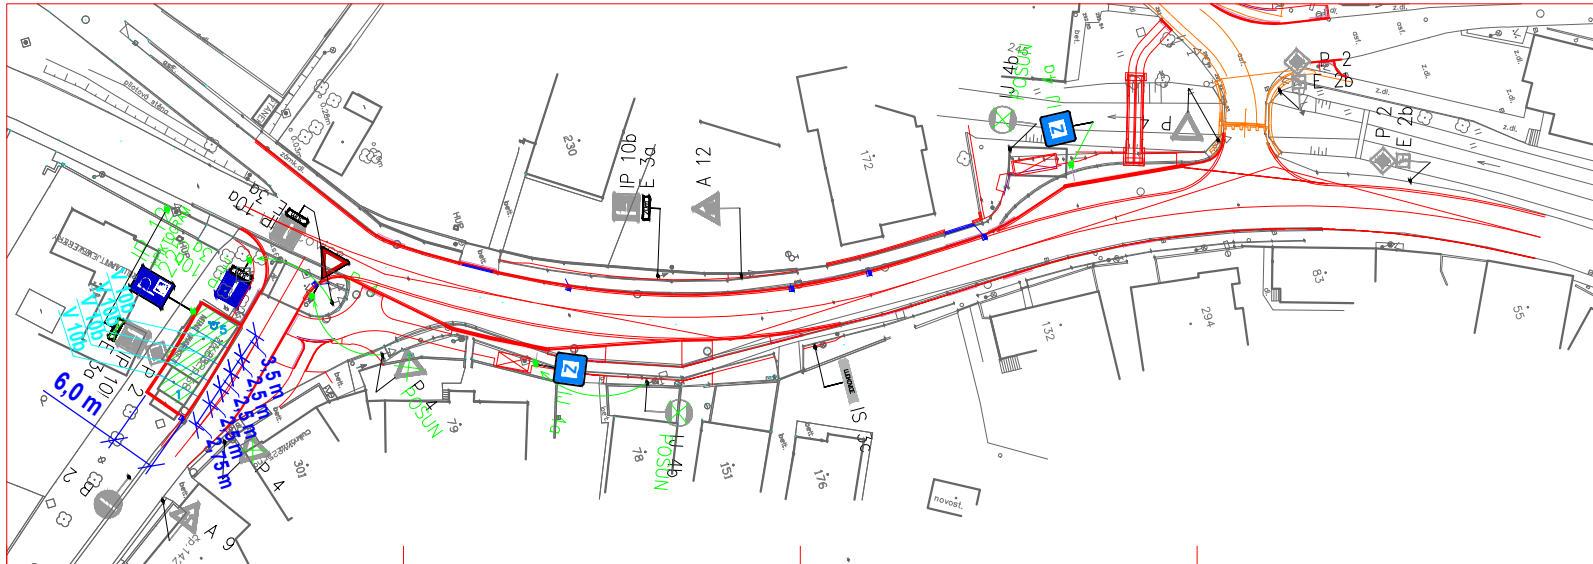

LEGENDA SVISLÉHO DOPRAVNÍHO ZNAČENÍ:

 

SOUPIS NOVÝCH SVISLÝCH DOPRAVNÍCH ZNAČEK:



NOVÝ SLOUPEK Vč. BET.PATKY 5 KS

STÁVAJÍCÍ SVISLÉ DOPRAVNÍ ZNAČKY:

STÁVAJÍCÍ SVISLÉ DOPRAVNÍ ZNAČKY – RU5/16ENĚ:



VIS/AROVÝ SYSTÉM R.p.c  
SOUMĚRNÝ SYSTÉM A1:K

DEPARTMENT PROJECTANT I ING. S. BRABAL	PREPARED I ING. JAROSLAV		
STRAVA MĚSTY POZLOVICE	ULICE POZLOVICE		
SITUAČNÍ POZLOVICE STŘED – ZASTÁVKY A CHODNÍKY	DATA FORMÁT SLOUB REVISOR	CELKOVÝ 5 A4 DOP/PAP/PS 00	
SITUAČNÍ DOPRAVNÍHO ZNAČENÍ	ŠKALA 1:250	ČÍSLO C	