

OZNÁMENÍ O ZÁMĚRU MĚSTYSE POZLOVICE

Směnit části nově vzniklých pozemků parc. č. 3064/2 o výměře 18 m², 3064/3 o výměře 46 m², 3064/4 o výměře 16 m² a 3064/5 o výměře 12 m² za části nově vzniklých pozemků parc. č. 13/2 o výměře 12 m², 7/2 o výměře 41 m² a 6/4 o výměře 39 m² vše v obci a k. ú. Pozlovice.

Městys Pozlovice v souladu s ust. § 39 zákona č. 128/2000 Sb., o obcích v platném znění oznamuje výše uvedený záměr.

K tomuto záměru se mohou zájemci vyjádřit a předložit své nabídky do 15 dnů ode dne vyvěšení.


Ing. Pavel Coufalík, Ph.D.
starosta městyse

Vyvěšeno dne: 9. 2. 2023

Sňato dne:

VÝKAZ DOSAVADNÍHO A NOVÉHO STAVU ÚDAJŮ KATASTRU NEMOVITOSTÍ														
Dosavadní stav			Nový stav											
Označení pozemku parc. číslem	Výměra parcely		Druh pozemku Způsob využití	Označení pozemku parc. číslem	Výměra parcely		Druh pozemku Způsob využití	Typ stavby Způsob využití	Zpús. určení výměr	Porovnání se stavem evidence právních vztahů				
	ha	m ²			ha	m ²				Díl přechází z pozemku označeného v katastru nemovitostí	Číslo listu vlastnictví	Výměra dílu	Označení dílu	
6/3	8	34	zahrada	6/3	7	95	zahrada		2	6/3	303	7	95	
				6/4		39	ostat. pl. jiná plocha		2	6/3	303		39	
7	12	28	zahrada	7/1	11	87	zahrada		2	7	1108	11	87	
				7/2		41	ostat. pl. jiná plocha		2	7	1108		41	
12/1	15	26	zahrada	12/1	15	22	zahrada		0	12/1	406	15	22	
13	2	51	ostat. pl. neplodná půda	13/1	2	43	ostat. pl. neplodná půda		2	13	406	2	43	
				13/2		12	ostat. pl. jiná plocha		2	12/1 13	406 406		4 9	a b
											*1)		13	
3064	50	83	ostat. pl. ostat. komunikace	3064/1	49	92	ostat. pl. ostat. komunikace		2	3064	10001	49	92	
				3064/2		18	ostat. pl. jiná plocha		2	3064	10001		18	
				3064/3		46	ostat. pl. jiná plocha		2	3064	10001		46	
				3064/4		16	ostat. pl. jiná plocha		2	3064	10001		16	
				3064/5		12	ostat. pl. jiná plocha		2	3064	10001		12	
*1)	89	22			89	23								

*1) Rozdíl vzniklý zaokrouhlením nových výměr (bod 14.7b přílohy vyhlášky č. 357/2013 Sb.)

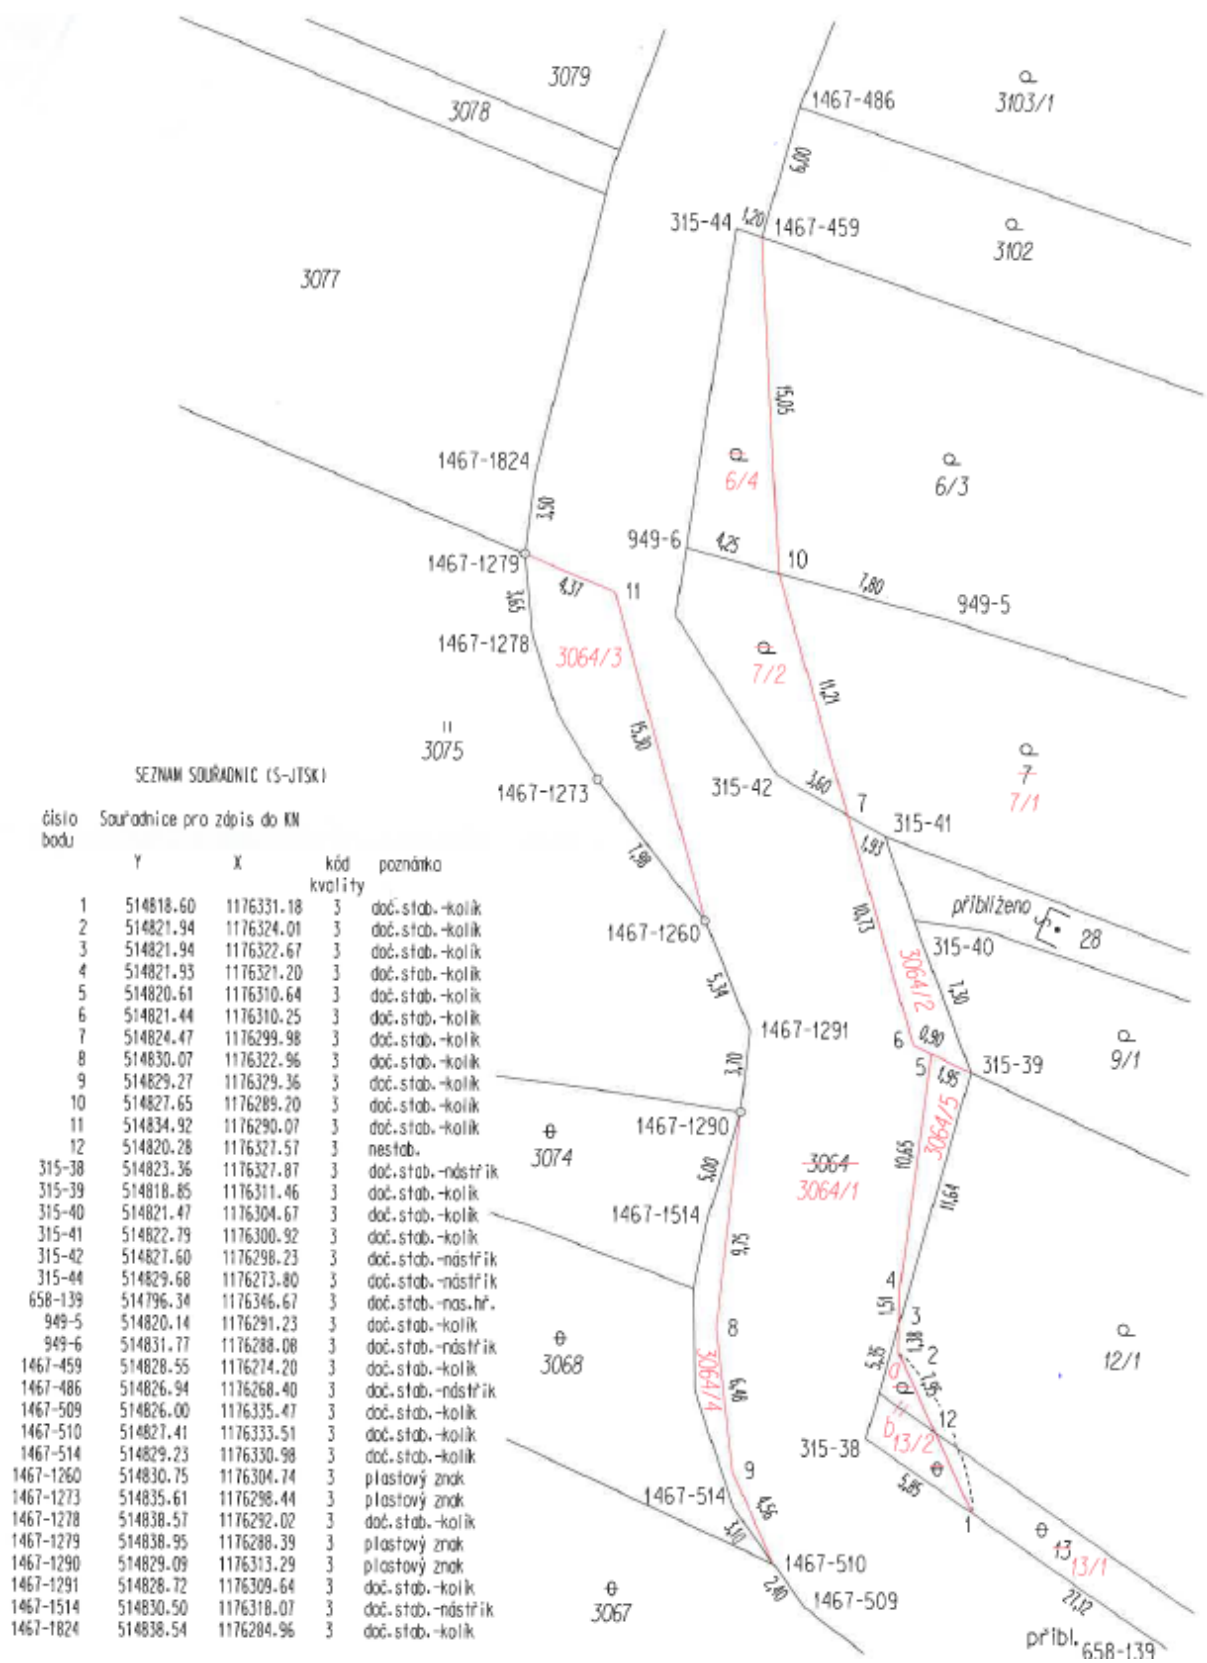

SEZNAM SOUŘADNIC (S-JTSK)

číslo bodu	Souřadnice pro zápis do KN		kód kvality	poznámka
	Y	X		
1	514818.60	1176331.18	3	doč.stab.-kolík
2	514821.94	1176324.01	3	doč.stab.-kolík
3	514821.94	1176322.67	3	doč.stab.-kolík
4	514821.93	1176321.20	3	doč.stab.-kolík
5	514820.61	1176310.64	3	doč.stab.-kolík
6	514821.44	1176310.25	3	doč.stab.-kolík
7	514824.47	1176299.98	3	doč.stab.-kolík
8	514830.07	1176322.96	3	doč.stab.-kolík
9	514829.27	1176329.36	3	doč.stab.-kolík
10	514827.65	1176289.20	3	doč.stab.-kolík
11	514834.92	1176290.07	3	doč.stab.-kolík
12	514820.28	1176327.57	3	nestab.
315-38	514823.36	1176327.87	3	doč.stab.-nástřík
315-39	514818.85	1176311.46	3	doč.stab.-kolík
315-40	514821.47	1176304.67	3	doč.stab.-kolík
315-41	514822.79	1176300.92	3	doč.stab.-kolík
315-42	514827.60	1176298.23	3	doč.stab.-nástřík
315-44	514829.68	1176273.80	3	doč.stab.-nástřík
658-139	514796.34	1176346.67	3	doč.stab.-mas.hř.
949-5	514820.14	1176291.23	3	doč.stab.-kolík
949-6	514831.77	1176288.08	3	doč.stab.-nástřík
1467-459	514828.55	1176274.20	3	doč.stab.-kolík
1467-486	514826.94	1176268.40	3	doč.stab.-nástřík
1467-509	514826.00	1176335.47	3	doč.stab.-kolík
1467-510	514827.41	1176333.51	3	doč.stab.-kolík
1467-514	514829.23	1176330.98	3	doč.stab.-kolík
1467-1260	514830.75	1176304.74	3	plastový znak
1467-1273	514835.61	1176298.44	3	plastový znak
1467-1278	514838.57	1176292.02	3	doč.stab.-kolík
1467-1279	514838.95	1176288.39	3	plastový znak
1467-1290	514829.09	1176313.29	3	plastový znak
1467-1291	514828.72	1176309.64	3	doč.stab.-kolík
1467-1514	514830.50	1176318.07	3	doč.stab.-nástřík
1467-1824	514838.54	1176284.96	3	doč.stab.-kolík