


DETAIL UMÍSTĚNÍ SDZ

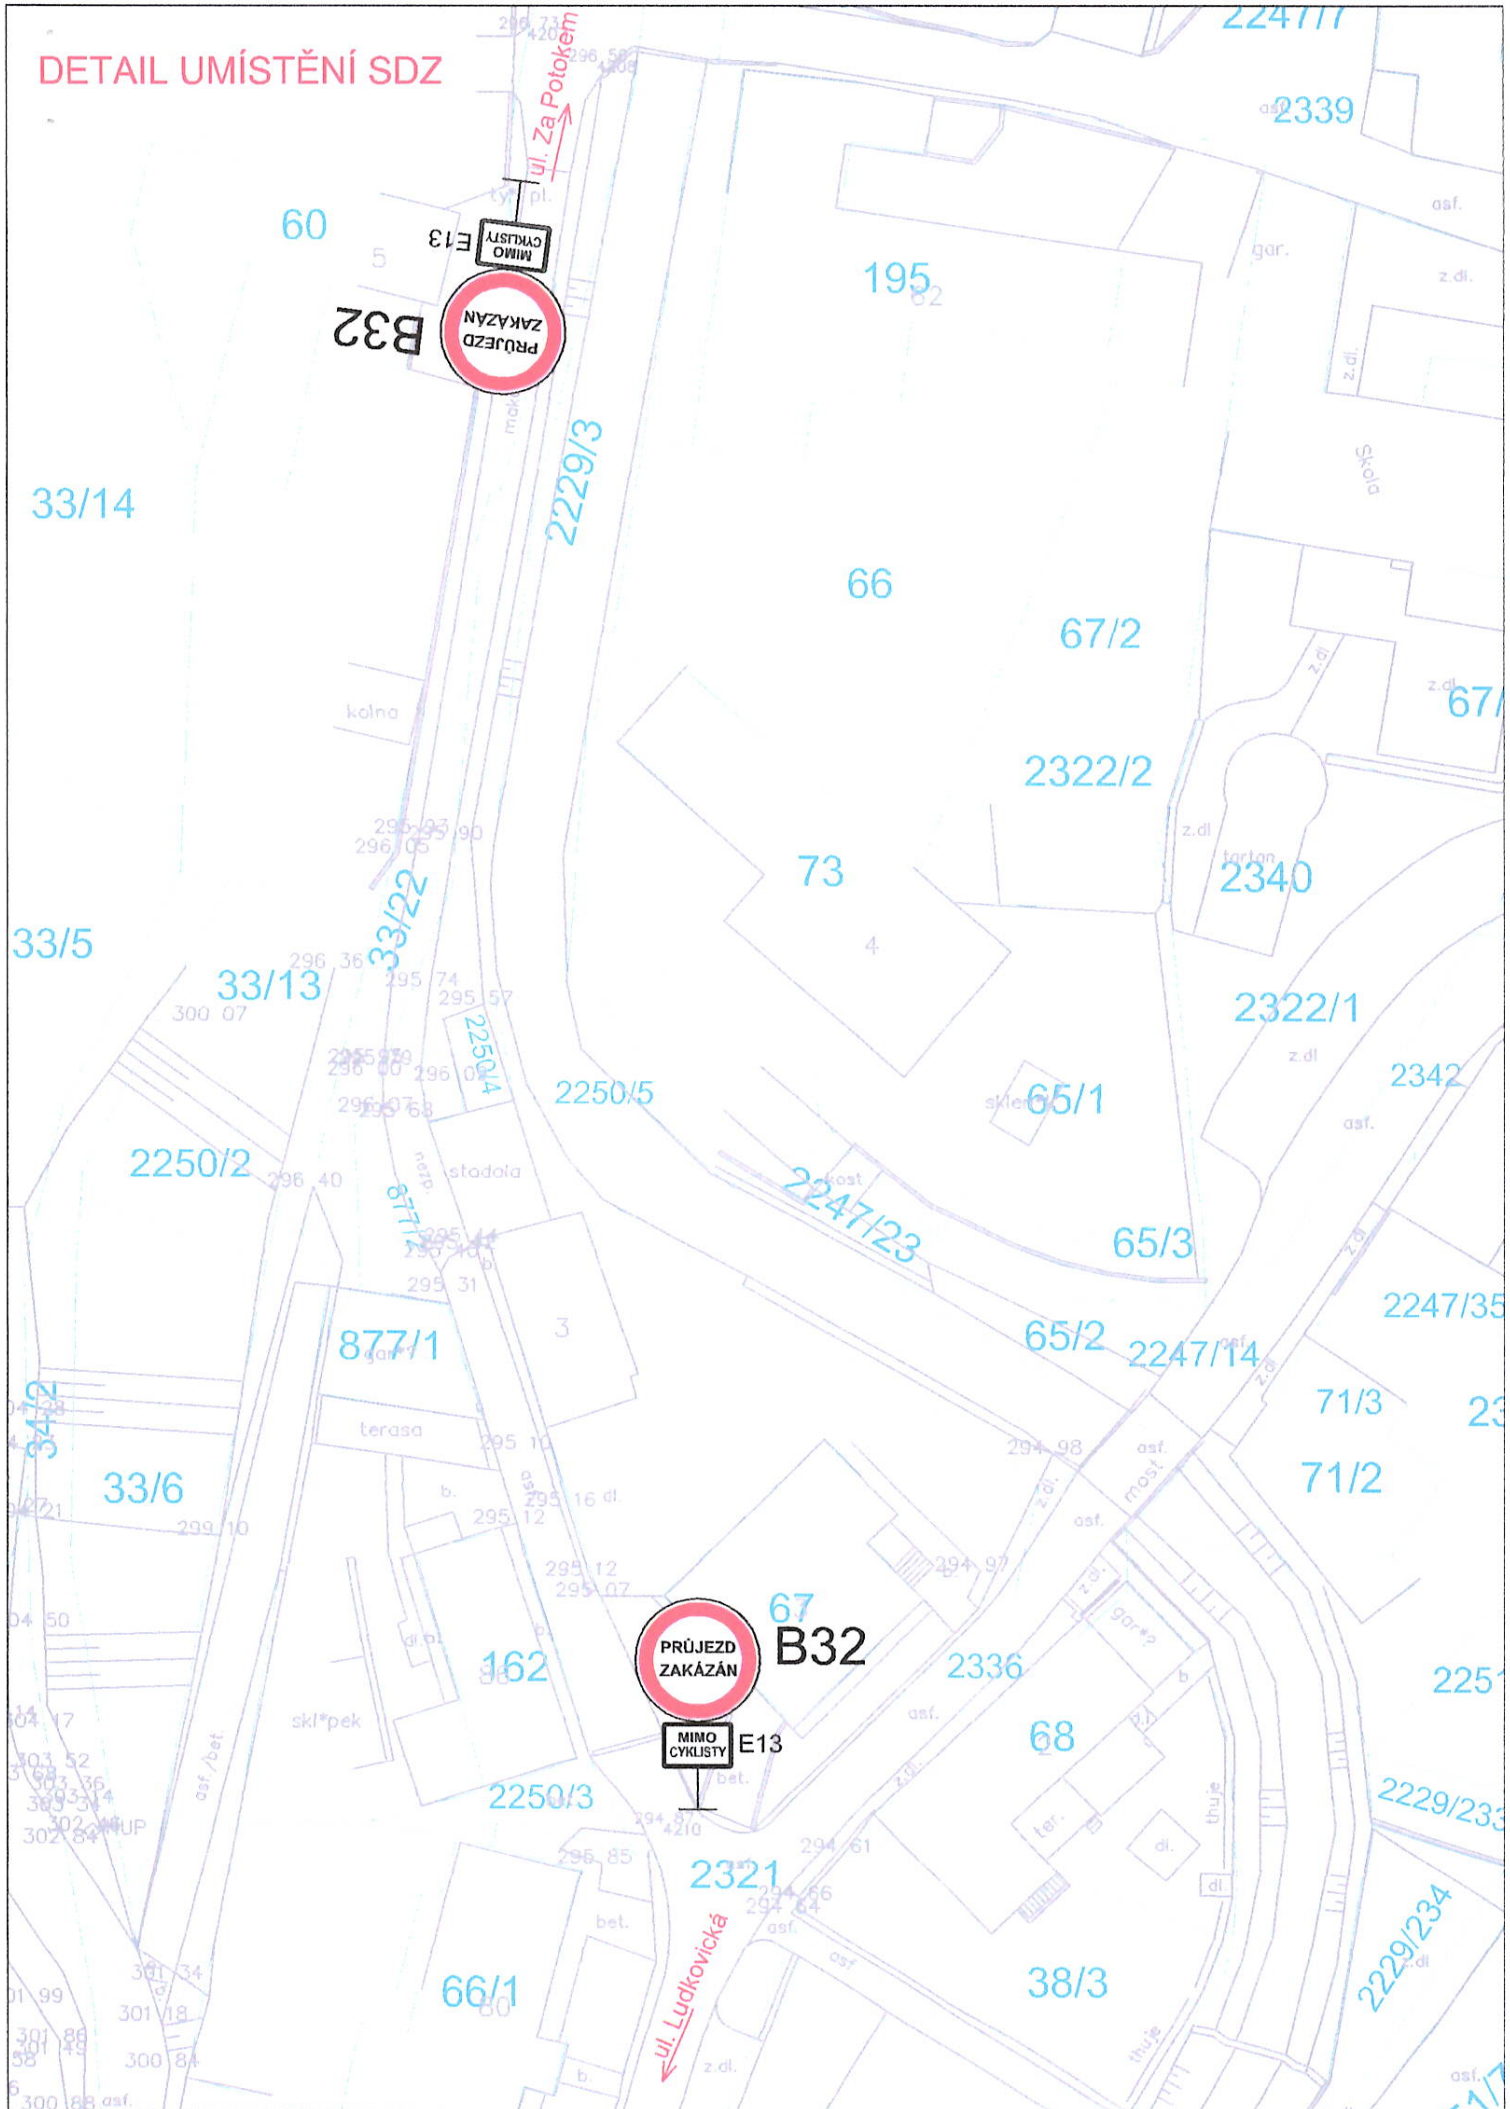

PRŮJEZD ZAKÁZÁN

PRŮJEZD ZAKÁZÁN

B32

B32

33/14

33/5

33/13

2250/2

877/1

33/6

2250/3

66/1

66

73

67

68

38/3

67/2

2322/2

65/1

65/3

65/2

2336

2339

2340

2322/1

2342

71/2

71/3

2250

2229/233

2229/234

2247/11

2229/3

2250/4

2247/23

2247/14

2247/35

2229/233

2229/234

ul. Za Potokem

ul. Ludkovická

MIMO CYKLISTY E13

MIMO CYKLISTY E13

60

E13

B32

PRŮJEZD ZAKÁZÁN

33/14

33/5

33/13

2250/2

877/1

33/6

2250/3

66/1

66

73

67

68

38/3

67/2

2322/2

65/1

65/3

65/2

2336

2339

2340

2322/1

2342

71/2

71/3

2250

2229/233

2229/234

2247/11

2229/3

2250/4

2247/23

2247/14

2247/35

2229/233

2229/234

ul. Za Potokem

ul. Ludkovická

MIMO CYKLISTY E13

MIMO CYKLISTY E13

60

E13

B32

PRŮJEZD ZAKÁZÁN

SITUACE ŠIRŠÍCH VZTAHŮ



C.P.5

C.P.3

SDZ.6.1

SDZ.6.2

