



Městský úřad Luhačovice

odbor dopravy

nám. 28. října 543, 763 26 Luhačovice

Spis. zn.: 7844/2023/261/Za č. j.: MULU -31901/2023/26/ZaV
Oprávněná úřední osoba: Bc. Václav Zavadil – tel.: 577 197 439

Luhačovice, dne 03.07.2023



PORR a.s., Dubečská 3238, 100 00 Praha 10-Strašnice
v zastoupení NVB LINE s.r.o., Cukrovar 716, 768 21 Kvasice

VEŘEJNÁ VYHLÁŠKA

Oznámení o návrhu opatření obecné povahy

Místní úprava provozu na pozemní komunikaci

Odbor dopravy Městského úřadu Luhačovice (dále jen "odbor dopravy"), příslušný podle § 124 odst. 6 zákona č. 361/2000 Sb., o provozu na pozemních komunikacích a o změně některých zákonů, ve znění pozdějších předpisů (dále jen "zákon o silničním provozu"), na základě žádosti, kterou dne 19.06.2023 podala společnost

PORR a.s., IČO 43005560, Dubečská 3238, 100 00 Praha 10-Strašnice, (dále jen „žadatel“),
na základě plné moci v zastoupení **NVB LINE s.r.o., IČO 26979675, Cukrovar 716, 768 21 Kvasice**

po písemném vyjádření dotčeného orgánu ze dne 01.12.2021, kterým je podle § 77 odst. 2 písm. b) zákona o silničním provozu Policie ČR, Krajské ředitelství policie Zlínského kraje, Dopravní inspektorát Zlín (dále jen „DI Zlín“), v souladu s ustanoveními § 171 a § 172 zákona č. 500/2004 Sb., správní řád, ve znění pozdějších předpisů (dále jen „správní řád“) a § 77 odst. 5 zákona o silničním provozu, oznamuje zahájení řízení o návrhu

opatření obecné povahy

za účelem stanovení místní úpravy provozu

na místních komunikacích:

v místě (úseku):

ul. Nivy I. a Nivy II.

- dle situace DZ „POZLOVICE – OBYTNÉ ZÓNY NIVY I. A NIVY II.“, SO-101 a SO-102, kterou vypracoval Ing. Jaroš, datum: 07.2021, č. v. C 4-1 a C 4-2 – formát 2x 5 A4

v obci (k. ú.):

z důvodu:

Pozlovice, k. ú. Pozlovice

instalace místní úpravy provozu po rekonstrukci chodníků a komunikací,

v termínu:

na neurčito,

v rozsahu umístění nového svislého a vodorovného dopravního značení – dle přílohy situace DZ – č. v. C 4-1 a C 4-2 – formát 2x 5 A4.

V souladu s ustanovením § 77 odst. 5 zákona o silničním provozu bude návrh opatření obecné povahy – místní úpravy provozu na místních komunikacích, Nivy I. a Nivy II. v k. ú. Pozlovice, včetně situace, zveřejněn na úřední desce Městského úřadu Luhačovice v úplném znění, a lze se s ním současně seznámit i na odboru dopravy Městského úřadu Luhačovice, 2. patro, dv. č. 201 (Bc. Václav Zavadil), v úřední dny Po, St 07:30-12:00 h, 13:00-17:00 h (příp. po telefonické dohodě na tel. 577 197 439).

V souladu s ustanovením § 172 odst. 4 správního řádu může kdokoli, jehož práva, povinnosti nebo zájmy mohou být opatřením obecné povahy přímo dotčeny, uplatnit u odboru dopravy písemné připomínky. Současně, v souladu ustanovením § 172 odst. 5 správního řádu, vlastníci nemovitostí, jejichž práva, povinnosti nebo zájmy souvisejí s výkonem vlastnického práva mohou být opatřením obecné povahy přímo dotčeny, mohou podat proti návrhu opatření obecné povahy písemné odůvodněné námitky ke správnímu orgánu.

S odkazem na ustanovení § 39 a § 172 odst. 5 správního řádu **mohou dotčené osoby podat písemné připomínky a odůvodněné námitky ve lhůtě 30 dnů ode dne zveřejnění návrhu opatření obecné povahy.** Dnem zveřejnění je den doručení veřejnou vyhláškou podle § 25 správního řádu, tedy patnáctý den po vyvěšení na úřední desce správního orgánu, který písemnost doručuje (Městského úřadu Luhačovice).

K námitkám a připomínkám podaným po tomto termínu se nepřihlíží.

Písemné připomínky a námitky k návrhu opatření obecné povahy podávejte písemnou formou na adresu: *Městský úřad Luhačovice, odbor dopravy, nám. 28. října 543, 763 26 Luhačovice.*

Odůvodnění:

Žadatel podal dne 19.06.2023 u odboru dopravy žádost o stanovení místní úpravy provozu na pozemních komunikacích, ul. Nivy I. a Nivy II. v k. ú. Pozlovice. Místní úprava provozu spočívá v umístění nového svislého a vodorovného dopravního značení – dle přílohy situace DZ – datum: 07.2021, č. v. C 4-1 a C 4-2 – formát 2x 5 A4 z důvodu instalace místní úpravy provozu po rekonstrukci chodníků a komunikací.

K žádosti byla předložena projektová dokumentace – situace DZ „POZLOVICE – OBYTNÉ ZÓNY NIVY I. A NIVY II.“, SO-101 a SO-102, kterou vypracoval Ing. Jaroš, datum: 07.2021, č. v. C 4-1 a C 4-2 – formát 2x 5 A4 (viz příloha).

V souladu s ustanovením § 77 odst. 3 zákona o silničním provozu, se dne 01.12.2021 k projektové dokumentaci DZ vyjádřil dotčený správní orgán, jímž je DI Zlín. Souhlasné stanovisko bez připomínek.

Odbor dopravy, v souladu s § 77 odst. 5 zákona o silničním provozu, stanoví místní úpravu provozu opatřením obecné povahy, jde-li o světelné signály, příkazové a zákazové značky, dopravní značky upravující přednost a dodatkové tabulky k nim nebo jiné dopravní značky ukládající účastníku silničního provozu povinnosti odchylné od obecné úpravy provozu. V případech, kdy zvláštní zákon ukládá vydat závazné opatření obecné povahy, které není právním předpisem ani rozhodnutím, postupuje se dle ustanovení § 171 správního řádu.

Bc. Jiří Černobila
vedoucí odboru dopravy

v zastoupení Bc. Václav Zavadil v. r. *(podepsáno elektronicky)*

Příloha:

1. Situace DZ, datum: 07.2021, č. v. C 4-1 a C 4-2 – formát 2x 5 A4 *(nedílná součást tohoto oznámení).*

Tento návrh opatření obecné povahy musí být bezodkladně vyvěšen po dobu nejméně 15 dnů na úřední desce Městského úřadu Luhačovice a Úřadu městyse Pozlovice a současně zveřejněn i způsobem umožňujícím dálkový přístup na elektronické úřední desce.

Po sejmutí je nutné dokument vrátit odboru dopravy s informací o dni vyvěšení a sejmutí.

**Úřední deska Městského úřadu Luhačovice -
elektronická úřední deska:**

Datum vyvěšení:

razítko

Datum sejmutí:

**Úřední deska Úřadu městyse Pozlovice -
elektronická úřední deska:**

Datum vyvěšení:

razítko

Datum sejmutí:

Obdrží:

žadatel (doručenka – datová schránka)


1. PORR a.s., IDDS: 5ssfq4h
2. NVB LINE s.r.o., IDDS: 5zjqtmk

dotčené orgány (doručenka – datová schránka)

3. Policie ČR, Krajské ředitelství policie ZK, Územní odbor Zlín, Dopravní inspektorát, IDDS: w6thp3w

ostatní (doručenka – datová schránka)

4. Městský úřad Luhačovice, nám. 28. října 543, 763 26 Luhačovice (k vyvěšení na úřední desku)
5. Úřad městyse Pozlovice, podatelna - úřední deska, IDDS: qubbzyg

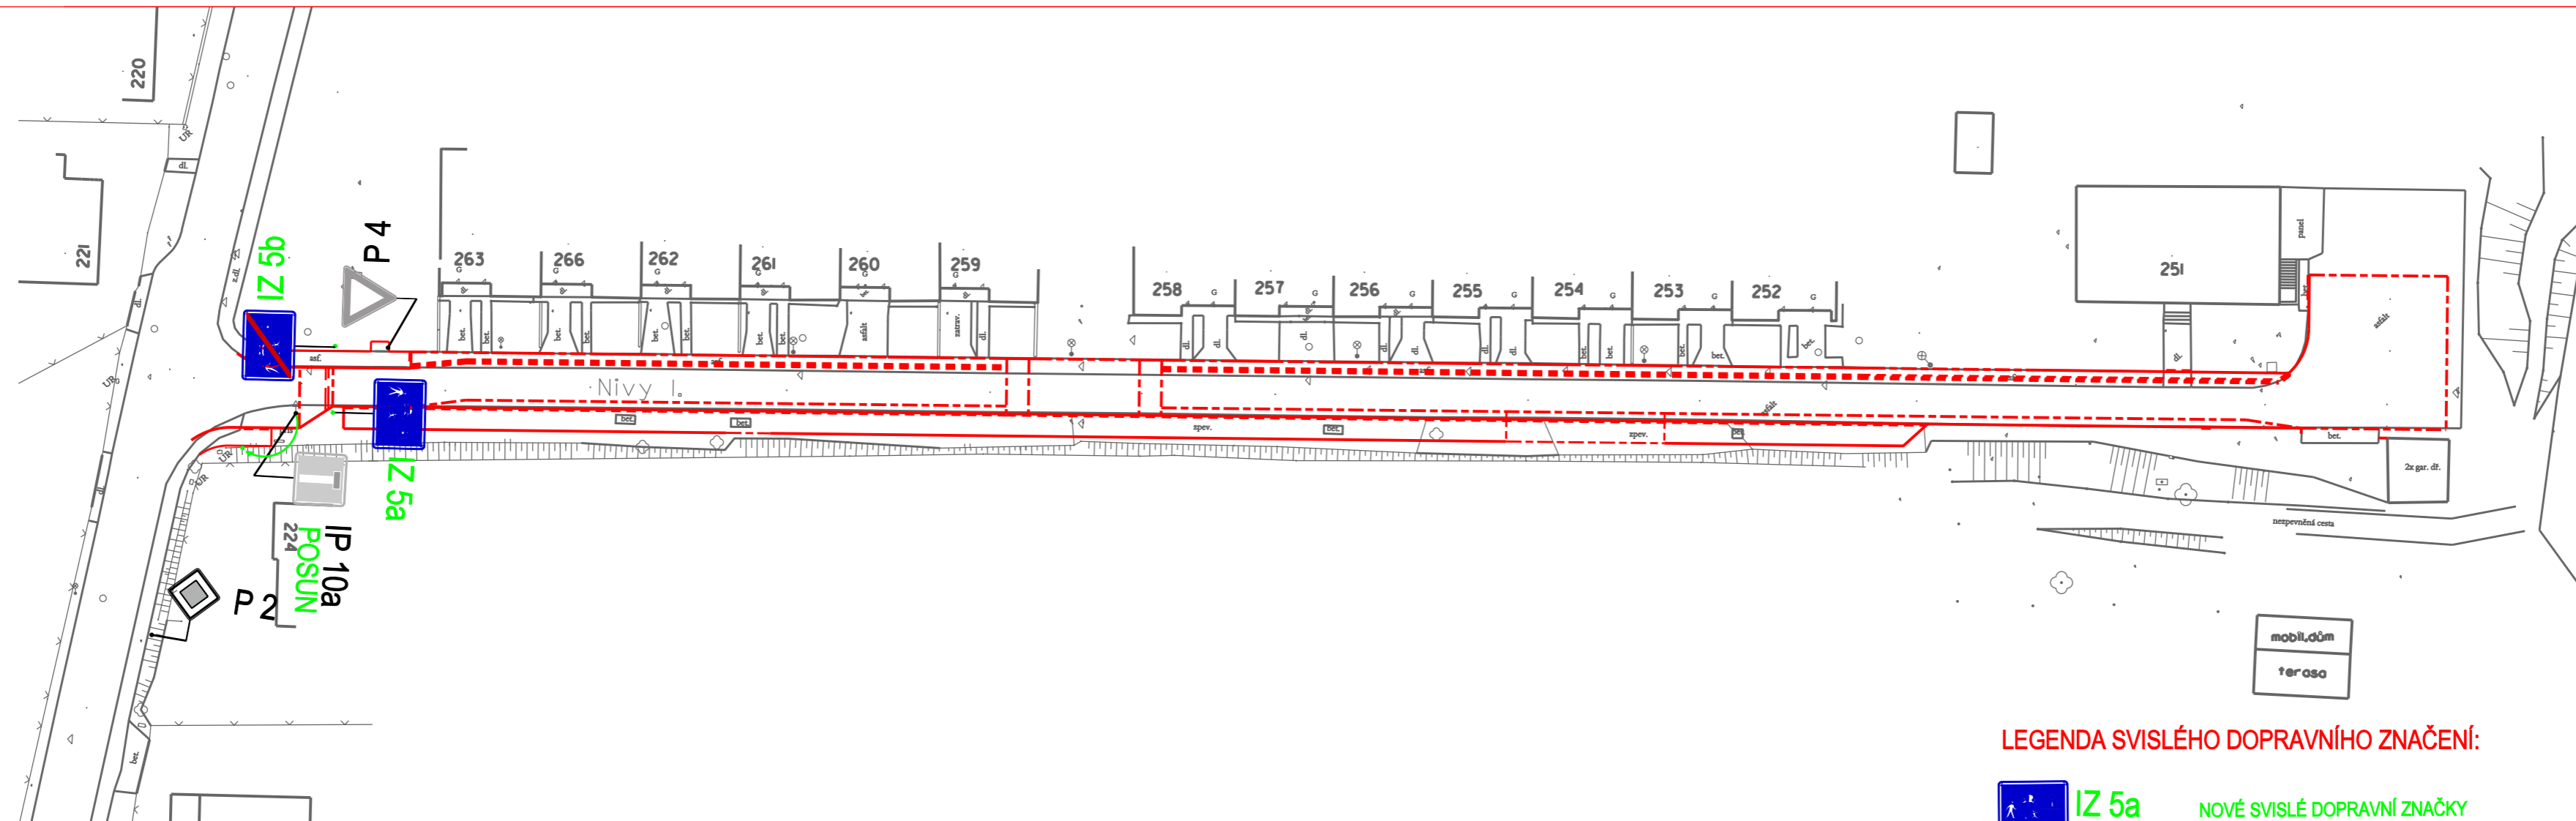

LEGENDA SVISLÉHO DOPRAVNÍHO ZNAČENÍ:


 **IZ 5a** NOVÉ SVISLÉ DOPRAVNÍ ZNAČKY


SOUPIS NOVÝCH SVISLÝCH DOPRAVNÍCH ZNAČEK:

IP 10a 1 KS
 IZ 5a 1 KS
 IZ 5b 1 KS

NOVÝ SLOUPEK VČ. BET.PATKY 3 KS

STÁVAJÍCÍ SVISLÉ DOPRAVNÍ ZNAČKY:

 **P 2** STÁVAJÍCÍ SVISLÉ DOPRAVNÍ ZNAČKY

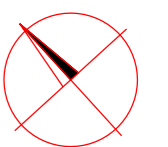

VÝŠKOVÝ SYSTÉM B.p.v:
 SOURADNÝ SYSTÉM JTSK

ODPOVĚDNÝ PROJEKTANT :	VYPRACOVAL :		
ING. ŠKRABAL	ING. JAROŠ		
KRAJ:	ZLÍNSKÝ	OBEC	POZLOVICE
INVESTOR:	OBEC POZLOVICE		
STAVBA:	POZLOVICE - OBYTNÉ ZÓNY NIVY I. A NIVY II		
STAVEBNÍ OBJEKT:	SO 101 - ZPEVNĚNÉ PLOCH NIVY I.		
	DATUM	07.2021	
	FORMÁT	5 A4	
	STUPEŇ	DÚSP	
	REVIZE	00	
SITUACE DOPRAVNÍHO ZNAČENÍ - NIVY I	MĚR.	1:500	Č.V. C 4-1

LEGENDA SVISLÉHO DOPRAVNÍHO ZNAČENÍ:


 IZ 5a NOVÉ SVISLÉ DOPRAVNÍ ZNAČKY



SOUPIS NOVÝCH SVISLÝCH DOPRAVNÍCH ZNAČEK:

IP 12 1 KS
 IZ 5a 2 KS
 IZ 5b 2 KS
 B 11 1 KS
 E 13 1 KS

NOVÝ SLOUPEK VČ. BET.PATKY 6 KS

STÁVAJÍCÍ SVISLÉ DOPRAVNÍ ZNAČKY:

 P 2 STÁVAJÍCÍ SVISLÉ DOPRAVNÍ ZNAČKY

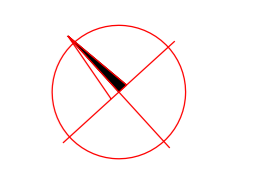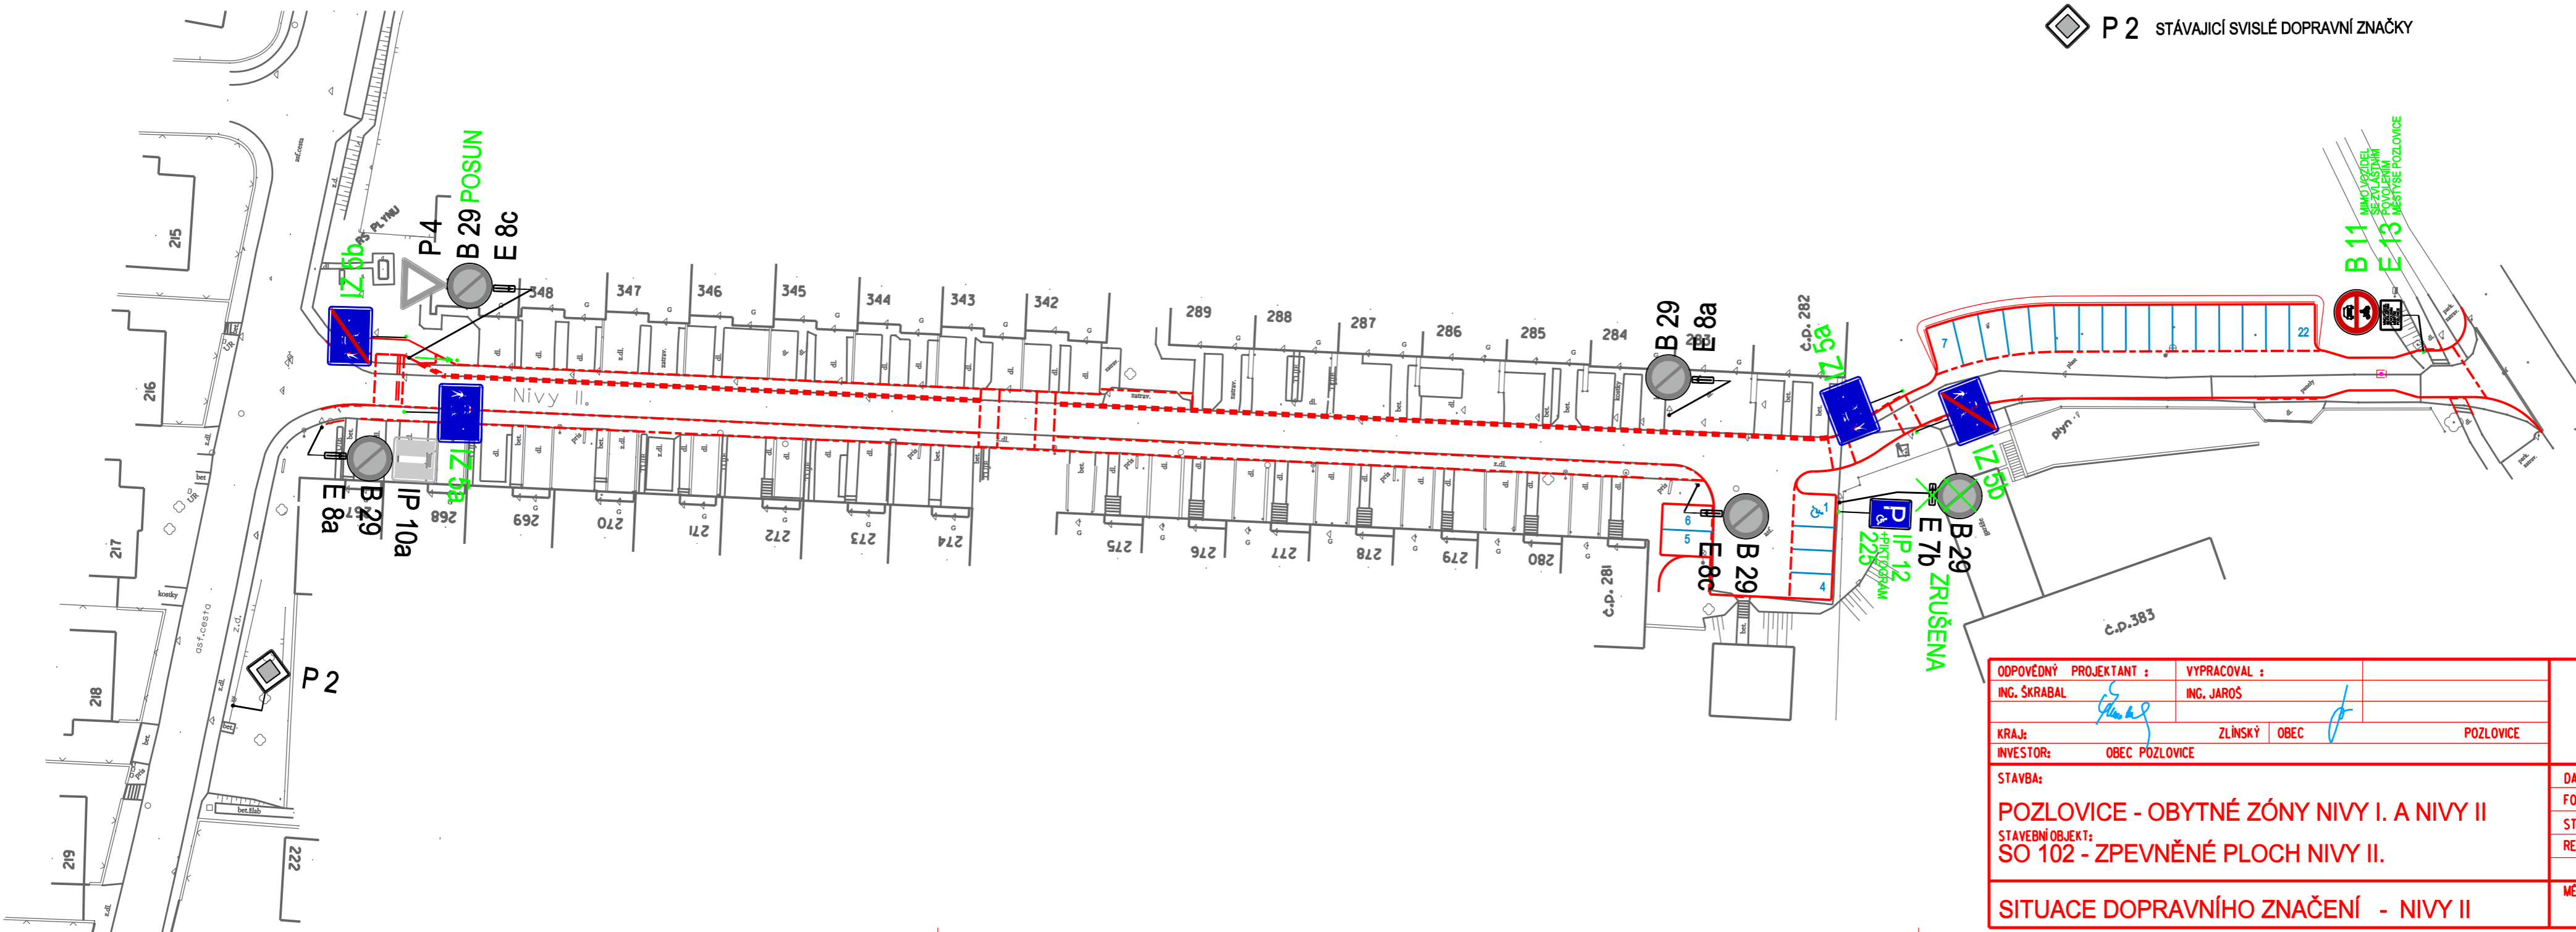

VÝŠKOVÝ SYSTÉM B.p.v:
 SOURADNÝ SYSTÉM JTSK

ODPOVĚDNÝ PROJEKTANT :	VYPRACOVAL :		
ING. ŠKRABAL	ING. JAROŠ		
KRAJ:	ZLÍNSKÝ	OBEC	POZLOVICE
INVESTOR:	OBEC POZLOVICE		
STAVBA:	POZLOVICE - OBYTNÉ ZÓNY NIVY I. A NIVY II		
STAVEBNÍ OBJEKT:	SO 102 - ZPEVNĚNÉ PLOCH NIVY II.		
	DATUM	07.2021	
	FORMÁT	6 A4	
	STUPEŇ	DÚSP	
	REVIZE	00	
SITUACE DOPRAVNÍHO ZNAČENÍ - NIVY II	MĚR.	1:500	Č.V. C 4-2