



# Městský úřad Luhačovice

odbor dopravy

nám. 28. října 543, 763 26 Luhačovice

Spis. zn.: 7844/2023/261/Za č. j.: MULU -40538/2023/26/ZaV  
Oprávněná úřední osoba: Bc. Václav Zavadil – tel.: 577 197 439

Luhačovice, dne 22.08.2023



Dle rozdělovníku

## VEŘEJNÁ VYHLÁŠKA

### Opatření obecné povahy

#### Stanovení místní úpravy provozu č. 63/2023

Odbor dopravy Městského úřadu Luhačovice (dále jen "odbor dopravy"), příslušný podle § 124 odst. 6 zákona č. 361/2000 Sb., o provozu na pozemních komunikacích a o změně některých zákonů, ve znění pozdějších předpisů (dále jen "zákon o silničním provozu"), na základě žádosti, kterou dne 19.06.2023 podala společnost

**PORR a.s., IČO 43005560, Dubečská 3238, 100 00 Praha 10-Strašnice** (dále jen „žadatel“), na základě plné moci v zastoupení **NVB LINE s.r.o., IČO 26979675, Cukrovar 716, 768 21 Kvasice**,

po písemném vyjádření Policie ČR, Krajského ředitelství policie Zlínského kraje, Dopravního inspektorátu Zlín (dále jen „DI Zlín“) ze dne 01.12.2021 pod č. j.: KRPZ-108025-2/ČJ-2021-150506, jako dotčeného orgánu podle § 77 odst. 2 písm. b) zákona o silničním provozu, v souladu s ustanoveními § 171 zákona č. 500/2004 Sb., správní řád, ve znění pozdějších předpisů (dále jen „správní řád“) a § 77 odst. 5 zákona o silničním provozu, vydává

#### opatření obecné povahy,

kterým v souladu s ustanovením § 77 odst. 1 písm. c) zákona o silničním provozu,

#### stanoví

#### místní úpravu provozu na

#### místních komunikacích:

#### v místě (úseku):

#### ul. Nivy I. a Nivy II.,

- dle situace DZ „POZLOVICE – OBYTNÉ ZÓNY NIVY I. A NIVY II.“, SO-101 a SO-102, kterou vypracoval Ing. Jaroš, datum: 07.2021, č. v. C 4-1 a C 4-2 – formát 2x 5 A4,

#### v obci (k. ú.):

#### Pozlovice, k. ú. Pozlovice,

#### z důvodu:

instalace místní úpravy provozu po rekonstrukci chodníků a komunikací,

#### v termínu:

na neurčito,

**v rozsahu umístění nového svíslého a vodorovného dopravního značení – dle přílohy situace DZ – č. v. C 4-1 a C 4-2 – formát 2x 5 A4.**

**Podmínky pro provedení místní úpravy provozu:**

1. Nově navržené dopravní značení bude užito a umístěno v souladu se zákonem o silničním provozu, vyhláškou č. 294/2015 Sb., kterou se provádějí pravidla silničního provozu na pozemních komunikacích a úprava a řízení provozu na pozemních komunikacích, dále s TP 65 – Zásady pro dopravní značení na pozemních komunikacích a TP 133 – Zásady pro vodorovné dopravní značení na pozemních komunikacích a dále s platnými ČSN.
2. Činná plocha značek bude provedena z retroreflexní fólie třídy R2.
3. Svislé dopravní značky budou umístěny následovně:
  - a) Nejmenší vodorovná vzdálenost bližšího okraje svislé značky včetně její nosné konstrukce od vnějšího okraje zpevněné části krajnice, případně od vozovky (u pozemní komunikace bez zpevněné části krajnice), je 0,50 m; největší vzdálenost je 2,00 m. Ve výjimečných případech je možno v obci (na pozemní komunikaci bez krajnice) nejmenší vzdálenost snížit na 0,30 m, přičemž boční umístění se vztahuje k vnějšímu okraji činné plochy dopravní značky, nikoliv k nosné konstrukci – sloupku.
  - b) Spodní okraj nejnižše umístěných dopravních značek (včetně dodatkových tabulek) je nejméně 1,20 m nad úrovní vozovky. V místě, kde je v odůvodněném případě nutno značku umístit do průchozího prostoru pro chodce, je spodní okraj nejnižše umístěné značky (včetně dodatkové tabulky) ve výšce nejméně 2,20 m (pro nově umístěvané značky) a pro stávající značky 2,00 m nad úrovní vozovky nebo chodníku, nejvýše však ve výšce 2,50 m.
4. Realizaci stanoveného dopravního značení zajistí žadatel na vlastní náklady.
5. Za instalaci, řádné provedení bezpečnostního opatření – odbornou realizaci dopravního značení podle tohoto stanovení a jeho stav (správu a údržbu), včetně trvalého zajištění řádné viditelnosti dopravního značení řádnou údržbou zeleně, bude odpovědný: pan Radim Kokeš, PORR a.s., IČO 43005560, Dubečská 3238, 100 00 Praha 10-Strašnice, tel.: 602 695 299.
6. Realizaci dopravního značení provede zhotovitel, tj. právnická nebo fyzická osoba, která má platná oprávnění pro provádění těchto prací (živnostenské listy) a prokáže odbornou způsobilost pro zajištění jakosti podle metodického pokynu SJ-PK pro oblast II/4 – Provádění silničních a stavebních prací.
7. Z důvodu zajištění bezpečnosti silničního provozu může odbor dopravy stanovit další dopravní značení, případně stanovené dopravní značení změnit.
8. Dopravní značení bude realizováno bezodkladně po nabytí účinnosti tohoto opatření.

**Odůvodnění:**

Žadatel podal dne 19.06.2023 u odboru dopravy žádost o stanovení místní úpravy provozu na místní komunikaci na ul. Nivy I. a Nivy II. v k. ú. Pozlovice. Místní úprava provozu spočívá v umístění nového svislého a vodorovného dopravního značení – dle přílohy, situace DZ, kterou vypracoval Ing. Jaroš, datum: 07.2021, č. v. C 4-1 a C 4-2 – formát 2x 5 A4 – z důvodu instalace místní úpravy provozu po rekonstrukci chodníků a komunikací.

K žádosti byla předložena projektová dokumentace – situace DZ „POZLOVICE – OBYTNÉ ZÓNY NIVY I. A NIVY II.“, SO-101 a SO-102, kterou vypracoval Ing. Jaroš, datum: 07.2021, č. v. C 4-1 a C 4-2 – formát 2x 5 A4 (viz příloha).

K žádosti bylo dodáno písemné vyjádření DI Zlín vydané dne 01.12.2021 pod č. j.: KRPZ-108025-2/ČJ-2021-150506. Souhlasné vyjádření bez připomínek.

Odbor dopravy, v souladu s § 77 odst. 5 zákona o silničním provozu, stanoví místní úpravu provozu opatřením obecné povahy, jde-li o světelné signály, příkazové a zákazové značky, dopravní značky upravující přednost a dodatkové tabulky k nim nebo jiné dopravní značky ukládající účastníkovi silničního provozu povinnosti odchylné od obecné úpravy provozu. V případech, kdy zvláštní zákon ukládá vydat závazné opatření obecné povahy, které není právním předpisem ani rozhodnutím, postupuje se dle ustanovení § 171 správního řádu.

Ve smyslu ustanovení § 172 odst. 4 správního řádu může kdokoli, jehož práva, povinnosti nebo zájmy mohou být opatřením obecné povahy přímo dotčeny, uplatnit u odboru dopravy písemné připomínky. Současně, v souladu ustanovením § 172 odst. 5 správního řádu, vlastníci nemovitostí, jejichž práva, povinnosti nebo zájmy související s výkonem vlastnického práva mohou být opatřením obecné povahy přímo dotčeny, mohou k odboru dopravy podat proti návrhu opatření obecné povahy písemné odůvodněné námítky. Vzhledem k těmto skutečnostem odbor dopravy dne 03.07.2023 veřejnou vyhláškou zveřejnil návrh opatření obecné povahy, č. j. MULU -31901/2023/26/ZaV, a vyzval dotčené osoby k uplatnění písemných připomínek a odůvodněných námitek.

Dle ustanovení § 172 odst. 1 a 5 správního řádu, v návaznosti na § 39 odst. 1 správního řádu, odbor dopravy stanovil lhůtu pro uplatnění připomínek a námitek do 30 dnů ode dne zveřejnění návrhu, tj. do 17.08.2023 včetně. Dnem zveřejnění je den doručení veřejnou vyhláškou podle § 25 správního řádu, tedy patnáctý den po vyvěšení na úřední desce správního orgánu, který písemnost doručuje. Návrh opatření obecné povahy byl vyvěšen na úřední desce Městského úřadu Luhačovice a na úřední desce Úřadu městyse Pozlovice.

Dotčené osoby u odboru dopravy ve stanovené lhůtě k návrhu opatření obecné povahy, na základě jeho zveřejnění, nepodaly žádné připomínky nebo námítky.

Odbor dopravy, na základě posouzení předmětu opatření obecné povahy a písemného vyjádření DI Zlín, v souladu s ustanoveními § 171 správního řádu a § 77 odst. 5 zákona o silničním provozu, vydal opatření obecné povahy, kterým v souladu s ustanovením § 77 odst. 1 písm. c) zákona o silničním provozu stanovil místní úpravu provozu na předmětné pozemní komunikaci způsobem a za podmínek uvedených ve výroku tohoto opatření. Případným připomínkám vyjádření DI Zlín a případným připomínkám vlastníků, popř. majetkových správců, dotčených pozemních komunikací odbor dopravy vyhověl a zahrnul je do podmínek tohoto stanovení.

Vzhledem k výše uvedenému je opatření obecné povahy a stanovení dopravního značení plně odůvodněno.

#### **Poučení:**

V souladu s ustanovením § 173 odst. 1 se opatření obecné povahy oznámí veřejnou vyhláškou. Dle § 77 odst. 5 zákona o silničním provozu se opatření obecné povahy zveřejní na úředních deskách obecních úřadů v obcích, jejichž správních obvodech se opatření obecné povahy týká, jen vztahuje-li se stanovení místní úpravy provozu na pozemních komunikacích k provozu v zastavěném území dotčené obce nebo může-li stanovením místní úpravy provozu na pozemních komunikacích dojít ke zvýšení hustoty provozu v zastavěném území dotčené obce. Opatření obecné povahy nabývá účinnosti patnáctým dnem po dni vyvěšení veřejné vyhlášky.

Proti opatření obecné povahy nelze podat opravný prostředek (ustanovení § 173 odst. 2 správního řádu).

Bc. Jiří Černobila

vedoucí odboru dopravy

v zastoupení Bc. Václav Zavadil v. r. (*podepsáno elektronicky*)

#### **Příloha:**

1. Situace DZ – datum: 07.2021, č. v. C 4-1 a C 4-2 – formát 2x 5 A4 (*nedílná součást tohoto oznámení*)

***Toto opatření obecné povahy musí být bezodkladně vyvěšen po dobu nejméně 15 dnů na úřední desce Městského úřadu Luhačovice, Úřadu městyse Pozlovice a současně zveřejněn i způsobem umožňujícím dálkový přístup na elektronické úřední desce.***

***Po sejmutí je nutné dokument vrátit odboru dopravy s informací o dni vyvěšení a sejmutí.***

**Úřední deska Městského úřadu Luhačovice**

**– elektronická úřední deska:**

Datum vyvěšení:

razítko

Datum sejmutí:

**Úřední deska Úřadu městyse Pozlovice**

**– elektronická úřední deska:**

Datum vyvěšení:

razítko

Datum sejmutí:

**Obdrží:**

*žadatel (doručenka – datová schránka)*

1. PORR a.s., IDDS: 5ssf4h
2. NVB LINE s.r.o., IDDS: 5zjqtmk

*dotčené orgány (doručenka – datová schránka)*


3. Policie ČR, Krajské ředitelství policie ZK, Územní odbor Zlín, Dopravní inspektorát, IDDS: w6thp3w

*úřední deska (doručenka – datová schránka)*

4. Městský úřad Luhačovice, úřední deska, nám. 28. října 543, 763 26 Luhačovice
5. Úřad městyse Pozlovice, úřední deska, IDDS: qubbzyg

*na vědomí (doručenka – datová schránka)*

6. Městys Pozlovice, IDDS: qubbzyg

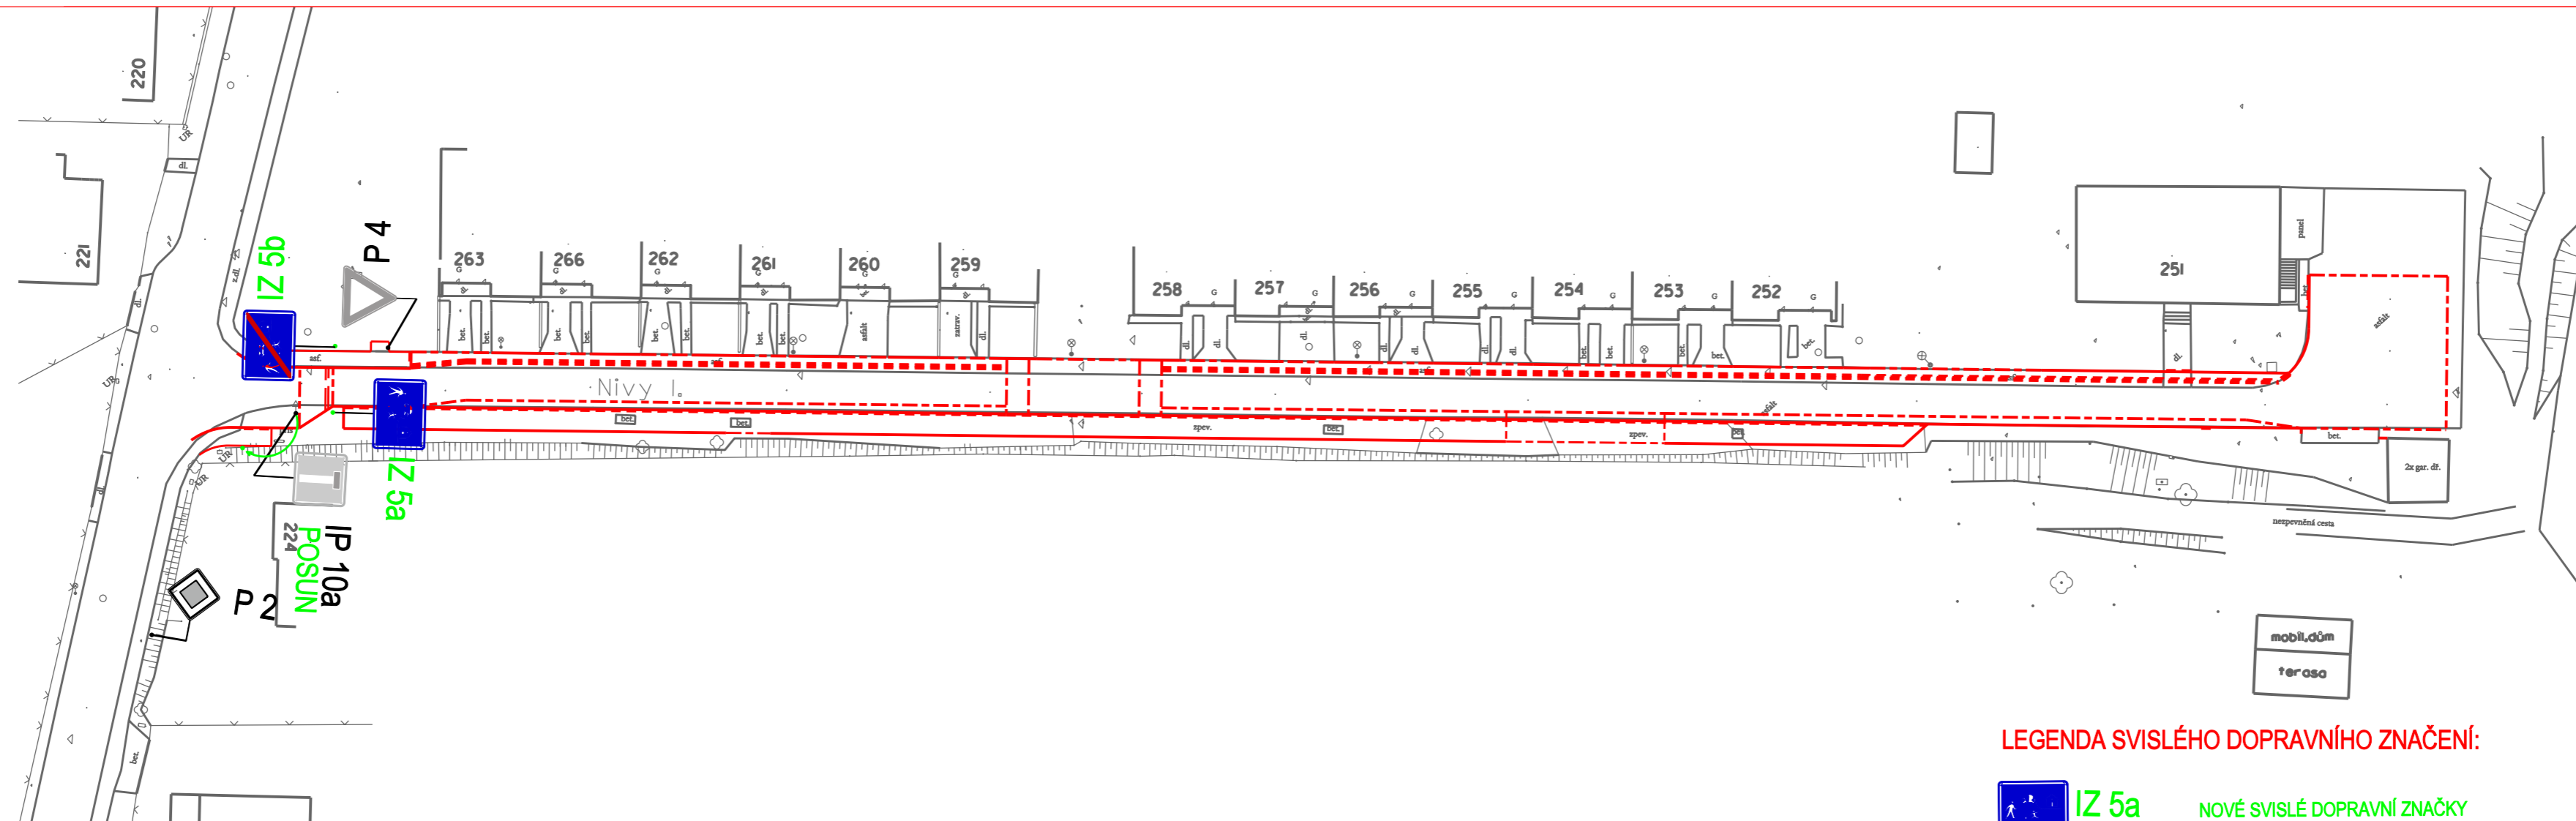

**LEGENDA SVISLÉHO DOPRAVNÍHO ZNAČENÍ:**


 **IZ 5a**    NOVÉ SVISLÉ DOPRAVNÍ ZNAČKY


**SOUPIS NOVÝCH SVISLÝCH DOPRAVNÍCH ZNAČEK:**

IP 10a            1 KS  
 IZ 5a             1 KS  
 IZ 5b             1 KS

NOVÝ SLOUPEK VČ. BET.PATKY            3 KS

**STÁVAJÍCÍ SVISLÉ DOPRAVNÍ ZNAČKY:**

 **P 2**    STÁVAJÍCÍ SVISLÉ DOPRAVNÍ ZNAČKY

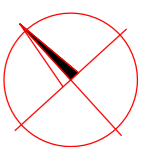

VÝŠKOVÝ SYSTÉM B.p.v:  
 SOURADNÝ SYSTÉM JTSK

ODPOVĚDNÝ PROJEKTANT :	VYPRACOVAL :		
ING. ŠKRABAL	ING. JAROŠ		
KRAJ:	ZLÍNSKÝ	OBEC	POZLOVICE
INVESTOR:	OBEC POZLOVICE		
STAVBA:	POZLOVICE - OBYTNÉ ZÓNY NIVY I. A NIVY II		
STAVEBNÍ OBJEKT:	SO 101 - ZPEVNĚNÉ PLOCH NIVY I.		
	DATUM	07.2021	
	FORMÁT	5 A4	
	STUPEŇ	DÚSP	
	REVIZE	00	
SITUACE DOPRAVNÍHO ZNAČENÍ - NIVY I	MĚR.	1:500	Č.V. C 4-1

LEGENDA SVISLÉHO DOPRAVNÍHO ZNAČENÍ:


 **IZ 5a**    NOVÉ SVISLÉ DOPRAVNÍ ZNAČKY



SOUPIS NOVÝCH SVISLÝCH DOPRAVNÍCH ZNAČEK:

IP 12                    1 KS  
 IZ 5a                    2 KS  
 IZ 5b                    2 KS  
 B 11                    1 KS  
 E 13                    1 KS

NOVÝ SLOUPEK VČ. BET.PATKY                    6 KS

STÁVAJÍCÍ SVISLÉ DOPRAVNÍ ZNAČKY:

 **P 2**    STÁVAJÍCÍ SVISLÉ DOPRAVNÍ ZNAČKY

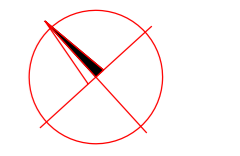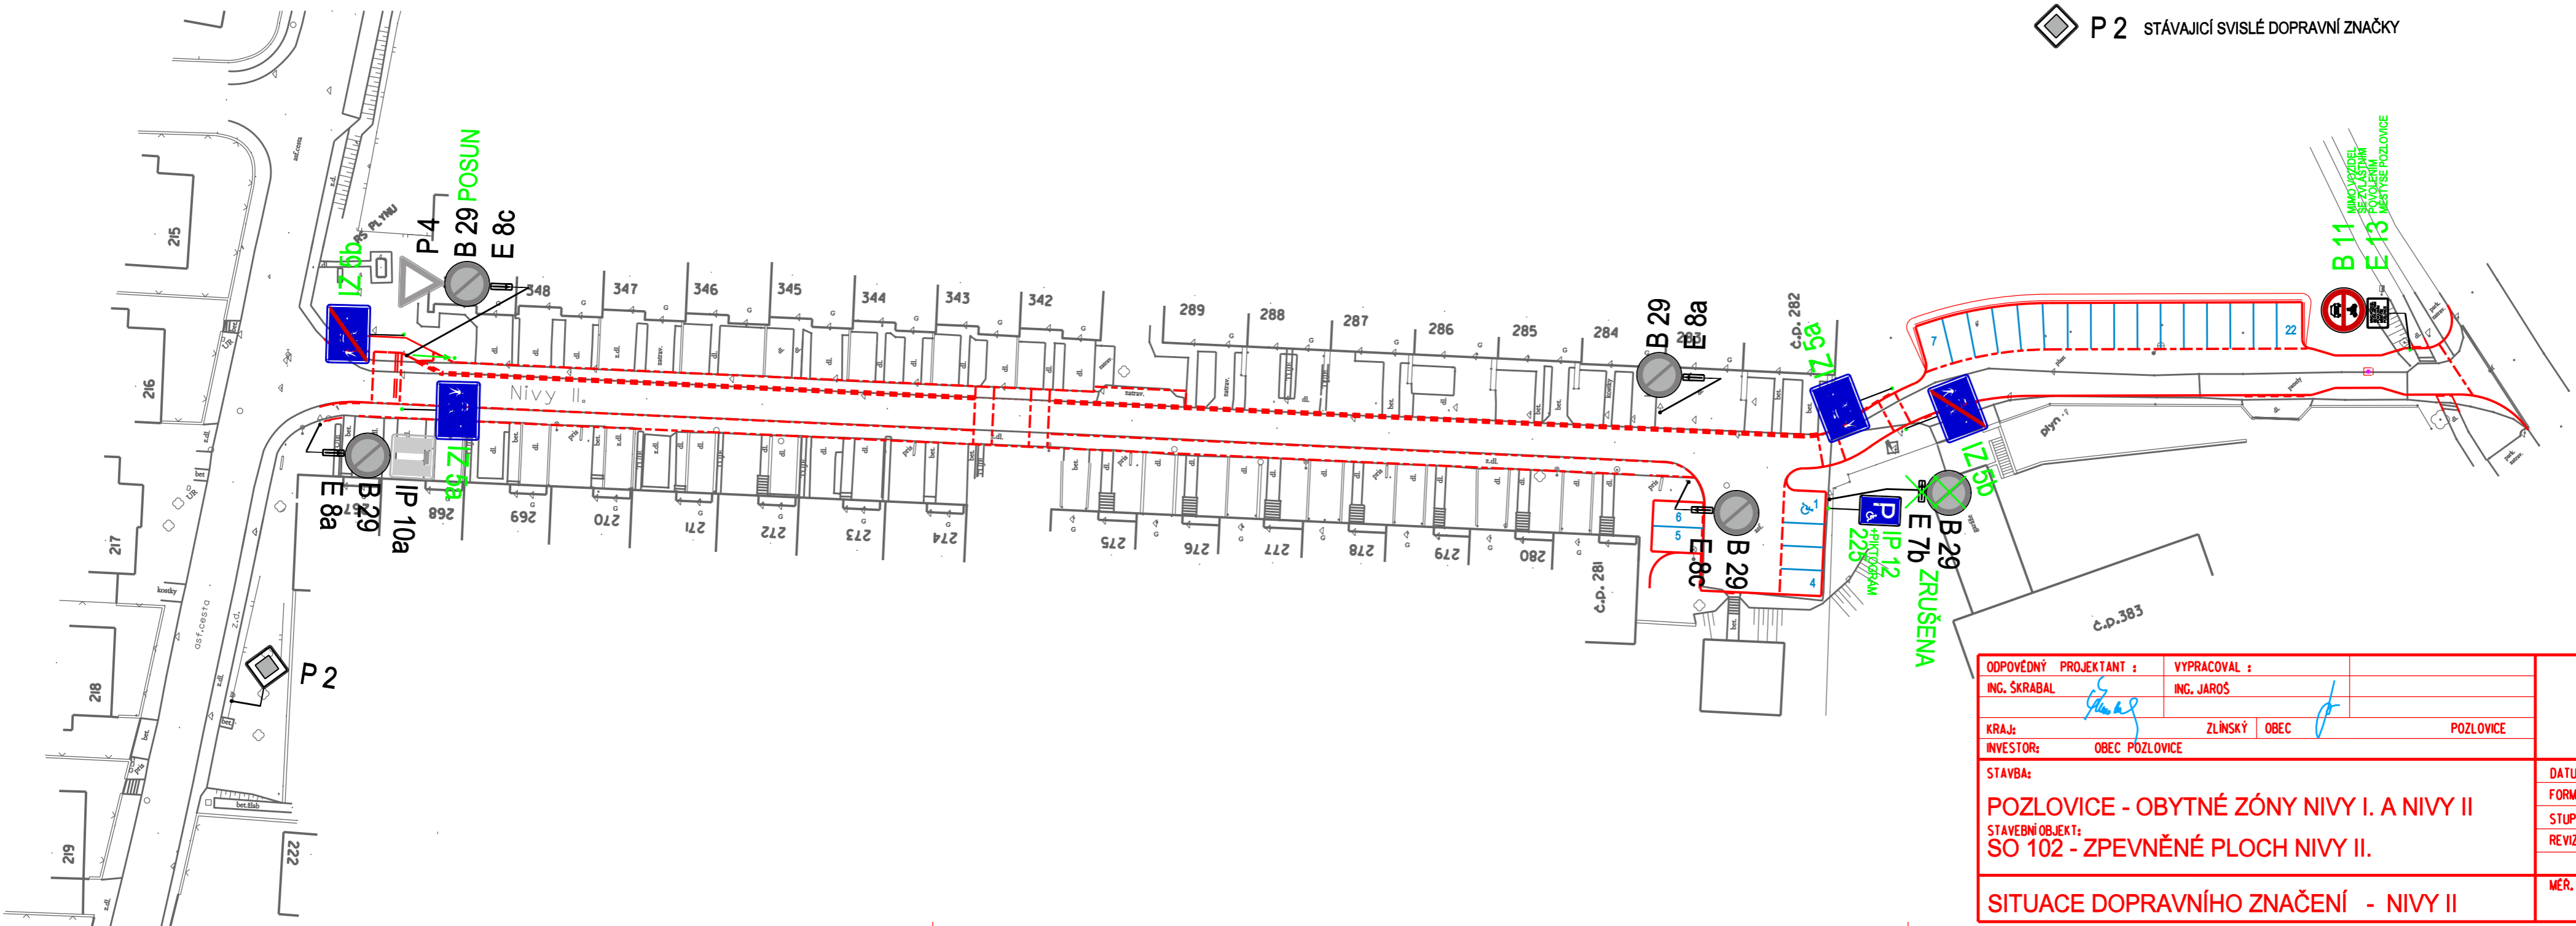

VÝŠKOVÝ SYSTÉM B.p.v:  
 SOURADNÝ SYSTÉM JTSK

ODPOVĚDNÝ PROJEKTANT :	VYPRACOVAL :		
ING. ŠKRABAL	ING. JAROŠ		
KRAJ:	ZLÍNSKÝ	OBEC	POZLOVICE
INVESTOR:	OBEC POZLOVICE		
STAVBA:	POZLOVICE - OBYTNÉ ZÓNY NIVY I. A NIVY II		
STAVEBNÍ OBJEKT:	SO 102 - ZPEVNĚNÉ PLOCH NIVY II.		
SITUACE DOPRAVNÍHO ZNAČENÍ - NIVY II		MÉR. 1:500	Č.V. C 4-2

DATUM	07.2021
FORMÁT	6 A4
STUPEŇ	DÚSP
REVIZE	00