



# Městský úřad Luhačovice

odbor dopravy

nám. 28. října 543, 763 26 Luhačovice

Spis. zn.: 10863/2023/261/Za č. j.: MULU -42705/2023/26/ZaV  
Oprávněná úřední osoba: Bc. Václav Zavadil – tel.: 577 197 439

Luhačovice, dne 05.09.2023



Dle rozdělovníku

## VEŘEJNÁ VYHLÁŠKA

### Opatření obecné povahy

#### Stanovení přechodné úpravy provozu č. 67/2023

Odbor dopravy Městského úřadu Luhačovice (dále jen "odbor dopravy"), příslušný podle § 124 odst. 6 zákona č. 361/2000 Sb., o provozu na pozemních komunikacích a o změně některých zákonů, ve znění pozdějších předpisů (dále jen "zákon o silničním provozu"), na základě žádosti, kterou dne 25.08.2023 podala společnost

**Doprastav, a.s., organizační složka Praha, IČO 49281429, K zahradnictví 13, Praha 8 - Střížkov, 182 00 Praha 82, (dále jen „žadatel“), na základě zmocnění v zastoupení GEFAB CS, spol. s r.o., IČO 41602901, Švédská 324, Tuřany, 620 00 Brno 20,**

po písemném vyjádření dotčeného orgánu ze dne 30.08.2023 pod č. j.: KRPZ-95860-2/ČJ-2023-150506, kterým je podle § 77 odst. 2 písm. b) zákona o silničním provozu Policie ČR, Krajské ředitelství policie Zlínského kraje, Dopravní inspektorát Zlín (dále jen „DI Zlín“), v souladu s ustanoveními § 171 zákona č. 500/2004 Sb., správní řád, ve znění pozdějších předpisů (dále jen „správní řád“) a § 77 odst. 5 zákona o silničním provozu, vydává

#### opatření obecné povahy,

kterým v souladu s ustanovením § 77 odst. 1 písm. c) zákona o silničním provozu,

#### stanoví

#### přechodnou úpravu provozu

#### na silnicích: v místě (úseku):

- II/492, II/493, II/494, II/495,
- dle předložené situace dopravního značení zpracované společností GEFAB CS, spol. s r. o., IČO: 416 02 901, sídlo: Švédská 324/5, Tuřany, 620 00 Brno, název: Cyklostezka Bečva – Vlára – Váh, Uzavírka I/57 – Valašské Příkazy, datum: 08/2023, č. z. 059/2022, výkresy č. 2, 3, 4, viz. příloha,

#### v obcích:

Pozlovice, k. ú. Pozlovice, Slavičín, k. ú. Slavičín, k. ú. Hrádek na Vlárské dráze,

#### z důvodu:

vyznačení objízdné trasy pro vozidla nad 3,5 t v rámci stavby „CYKLOSTEZKA BEČVA – VLÁRA – VÁH – UZAVÍRKA SILNICE I/57“,

#### v termínu:

**17.09.2023 – 10.10.2023 (dle harmonogramu prací),**

#### v rozsahu:

**umístění svislých dopravních značek a dopravních zařízení dle přílohy a podmínek tohoto stanovení.**

**Při realizaci přechodné úpravy provozu na pozemní komunikaci budou dodrženy následující podmínky:**

1. **Termín a provedení přechodné úpravy provozu bude v souladu s rozhodnutími o povolení uzavírky a zvláštního užívání ve věci silnice I/57, dotčené výše uvedenou stavbou „CYKLOSTEZKA BEČVA – VLÁRA – VÁH – UZAVÍRKA SILNICE I/57“, vydanými příslušným silničním správním úřadem.**
2. Budou dodrženy podmínky vyjádření DI Zlín ze dne 30.08.2023 pod č. j. KRPZ -95860-2/ČJ-2023-150506:
  - a) Průjezdná šířka komunikace u pracovního místa bude udržována v maximální možné míře v souladu s předloženou dokumentací.
  - b) Dopravní značení bude užito jen po dobu nezbytně nutnou. V případě, že práce nebudou prováděny a na komunikaci nebudou mechanismy ani materiál, ale "akce" nebude ukončena (např. mimo pracovní dobu), bude DZ (pracovní verze) upraveno tak, aby řádně označovalo rozpracovaný úsek komunikace (včetně použití výstražných světel za snížené viditelnosti) s ohledem na maximální zajištění bezpečnosti a plynulosti provozu v daném úseku komunikace.
  - c) Do pracovního místa, zejména úseků řízených SSZ, bude zamezen vjezd z jiných (vyústujících) komunikací či sjezdů, např. umístěním dalšího dopravního značení (č. "B 1") a dopravního zařízení (č. "Z 2"). Vjezd do řízeného úseku nebude umožněno ani vozidlům stavby, popř. bude zajištěn bezpečný vjezd do řízeného úseku pomocí náležitě poučených pracovníků stavby, aby nedošlo k ohrožení vozidel jedoucím v řízeném úseku. POŽADUJEME, aby frekvence a délka změn cyklů jednotlivých směrů jízdy byly na mobilních semaforech nastaveny a udržovány tak, aby NEDOCHÁZELO k vytváření kolon vozidel, popř. jiných skutečností, které by mohly mít negativní vliv na bezpečnost a plynulost provozu. Regulace frekvence a délky cyklů změn signálů semaforů budou operativně reagovat na hustotu provozu z jednotlivých směrů.
  - d) Po ukončení prací budou komunikace uvedeny do schváleného stavu, včetně dopravního značení.
  - e) Dopravní značení bude užito a umístěno v souladu se zákonem č. 361/2000 Sb., o provozu na pozemních komunikacích a o změnách některých zákonů v platném znění, vyhláškou č. 294/2015 Sb., kterou se provádějí pravidla silničního provozu na pozemních komunikacích a úprava a řízení provozu na pozemních komunikacích, dále dle TP 65 - Zásady pro dopravní značení na pozemních komunikacích a TP 66 - Zásady pro označování pracovních míst na pozemních komunikacích a dále v souladu s vyhláškou č. 398/2009 Sb. o obecných technických požadavcích zabezpečujících bezbariérové užívání staveb.
  - f) Po celou dobu umístění přechodného DZ budou prováděny min. 2x denně (dle povětrnostních podmínek i častěji) kontroly a čištění DZ tak, aby toto bylo udržováno čisté a přehledné. Zjištěné závady v DZ budou neprodleně odstraněny.
  - g) Zásobovací i jiná vozidla stavby se budou pohybovat, popř. stát jen v prostoru vymezeném dopravním značením, tj. mimo průjezdní a průchozí profil komunikací s běžným provozem. Totéž se týká i skladování materiálů, nářadí či jiného zázemí stavby.
  - h) **Vedení objízdné trasy nesmí být v rozporu s místní a obecnou úpravou provozu na dotčených pozemních komunikacích a veškeré komunikace na vyznačené objízdné trase budou z dopravně technického a stavebního hlediska upraveny (zbudovány) pro zatížení a rozměry vozidel vyplývající z provozu vozidel, pro které je daná objízdná trasa vyznačena.**
  - i) Náhradní komunikace pro pěší (např. kolem pracovních míst, přístupy k přesunutým autobusovým zastávkám včetně nástupních ploch přesunutých autobusových zastávek) budou zřízeny, vyznačeny (upraveny) a zabezpečeny v souladu s vyhláškou č. 398/2009 Sb. o obecných technických požadavcích zabezpečujících bezbariérové užívání staveb tak, aby nedošlo k ohrožení bezpečnosti silničního provozu (chodců).

- j) Souhlas s přechodnou úpravou provozu platí v případě, že byla stavba – akce (pokud této povinnosti podléhá) řádně povolena příslušným úřadem (např. stavebním úřadem, speciálním stavebním úřadem apod.).
  - k) **Operativní změny přechodného dopravního značení proběhnou po konzultaci s DI PČR Zlín a příslušným SSÚ.**
  - l) Doporučujeme pomocí vhodné mediální kampaně upozornit veřejnost v dané lokalitě na plánovanou akci.
  - m) **Policie ČR si vyhrazuje právo stanovit další podmínky nebo úpravy přechodného DZ, bude-li si to vyžadovat bezpečnost a plynulost silničního provozu na dotčené pozemní komunikaci.**
3. V případě, že akce nebude probíhat, bude dopravní značení odstraněno.
  4. Dopravní značení musí být provedeno jako retroreflexní (provedení minimálně třídy R'1 dle ČSN EN 12899-1) a základní velikosti.
  5. **Všechny součásti přenosných dopravních značek (patka, sloupek, značka, uchycení) musí být schváleného typu.**
  6. Přenosné dopravní značení bude umístěno následovně:
    - a) Vodorovná vzdálenost bližšího okraje přenosné značky bude 0,30 – 4,00 m od jízdního nebo pomocného pruhu; spodní okraj nejméně 0,60 m nad úroveň vozovky.
    - b) Zábrana pro označení uzavírky bude umístěna takovým způsobem, aby fyzicky přehrazovala vozovku. Horní hrana zábrany musí být přibližně 1 m nad úroveň vozovky.
  7. **Trvalé dopravní značení, které bude v rozporu s přechodným značením, bude překryto nebo přeškrtnuto (překřížením) retroreflexní oranžovo-černou páskou o minimální šířce 50 mm a po ukončení akce neprodleně uvedeno do původního stavu.**
  8. Instalaci stanoveného dopravního značení zajistí žadatel na vlastní náklady.
  9. Osazení dopravního značení provede zhotovitel, tj. právnická nebo fyzická osoba, která má platná oprávnění pro provádění těchto prací (živnostenské listy) a prokáže odbornou způsobilost pro zajištění jakosti podle metodického pokynu SJ-PK pro oblast II/4 – Provádění silničních a stavebních prací.
  10. Za umístění a řádné provedení dopravně bezpečnostního opatření – odbornou montáž dopravního značení podle tohoto stanovení, jeho kontrolu, udržování po celou dobu přechodné úpravy v provozu a včasné odstranění je odpovědný **Ing. Michael Dibon, stavbyvedoucí zhotovitele stavby Doprastav, a. s., organizační složka Praha, IČO: 492 81 429, tel. 734 022 873.**

#### **Odůvodnění:**

Žadatel podal dne 25.08.2023 žádost o stanovení přechodné úpravy provozu v souvislosti s uzavírkou silnice I/57 v rámci stavby „CYKLOSTEZKA BEČVA – VLÁRA – VÁH – UZAVÍRKA SILNICE I/57“, a s tím spojené vyznačení objízdné trasy pro vozidla nad 3,5 t. Přechodná úprava provozu je požadována z důvodu zajištění bezpečnosti a plynulosti silničního provozu.

Odbor dopravy, v souladu s § 77 odst. 5 zákona o silničním provozu, stanoví přechodnou úpravu provozu opatřením obecné povahy, jde-li o světelné signály, příkazové a zákazové značky, dopravní značky upravující přednost a dodatkové tabulky k nim nebo jiné dopravní značky ukládající účastníkovi silničního provozu povinnosti odchylné od obecné úpravy provozu. Při stanovení přechodné úpravy provozu správní orgán (odbor dopravy) nedoručuje návrh opatření obecné povahy a nevyzývá dotčené osoby k podávání připomínek nebo námitek. V případech, kdy zvláštní zákon ukládá vydat závazné opatření obecné povahy, které není právním předpisem ani rozhodnutím, postupuje se dle ustanovení § 171 správního řádu.

K žádosti byla předložena situace dopravního značení zpracované společností GEFAB CS, spol. s r. o., IČO: 416 02 901, sídlo: Švédská 324/5, Tuřany, 620 00 Brno, název: Cyklostezka Bečva – Vlára – Váh, Uzavírka I/57 – Valašské Příkazy, datum: 08/2023, č. z. 059/2022, výkresy č. 0 – 14, viz příloha.

Dále bylo k žádosti předloženo v souladu s ustanovením § 77 odst. 3 zákona o silničním provozu, písemné vyjádření DI Zlín ze dne **30.08.2023 pod č. j.: KRPZ-95860-2/ČJ-2023-150506** a rovněž byl předložen souhlas správce silnic II. a III. třídy Ředitelství silnic Zlínského kraje, příspěvková organizace, zn. **ŘSZK/11558/2023/217 ze dne 28.08.2023.**



**Obdrží:**

*účastníci (doručenka – datová schránka)*

1. Doprastav, a.s., organizační složka Praha, IDDS: 2udzke9
2. GEFAB CS, spol. s r.o., IDDS: suwp6ph (zástupce)
3. Ředitelství silnic Zlínského kraje, příspěvková organizace, IDDS: jjfsbqc

*dotčené orgány (doručenka – datová schránka)*


4. Policie ČR, Krajské ředitelství policie ZK, Územní odbor Zlín, Dopravní inspektorát, IDDS: w6thp3w

*na vědomí (doručenka – datová schránka)*

5. Krajský úřad Zlínského kraje, Odbor dopravy a silničního hospodářství, IDDS: scsbwku
6. Městský úřad Vsetín, Odbor územního plánování, stavebního řádu a dopravy, IDDS: 75sb29d
7. Městský úřad Valašské Klobouky, Stavební odbor - silniční správní úřad, IDDS: wi4brk7
8. Městský úřad Vizovice, Odbor dopravy a silničního hospodářství, IDDS: wwybt2j


*úřední deska (doručenka – datová schránka)*

9. Městský úřad Luhačovice, úřední deska, nám. 28. října č. p. 543, 763 26 Luhačovice
10. Městský úřad Slavičín, podatelna - úřední deska, IDDS: jsub2vd
11. Úřad městyse Pozlovice, podatelna - úřední deska, IDDS: qubbzyg

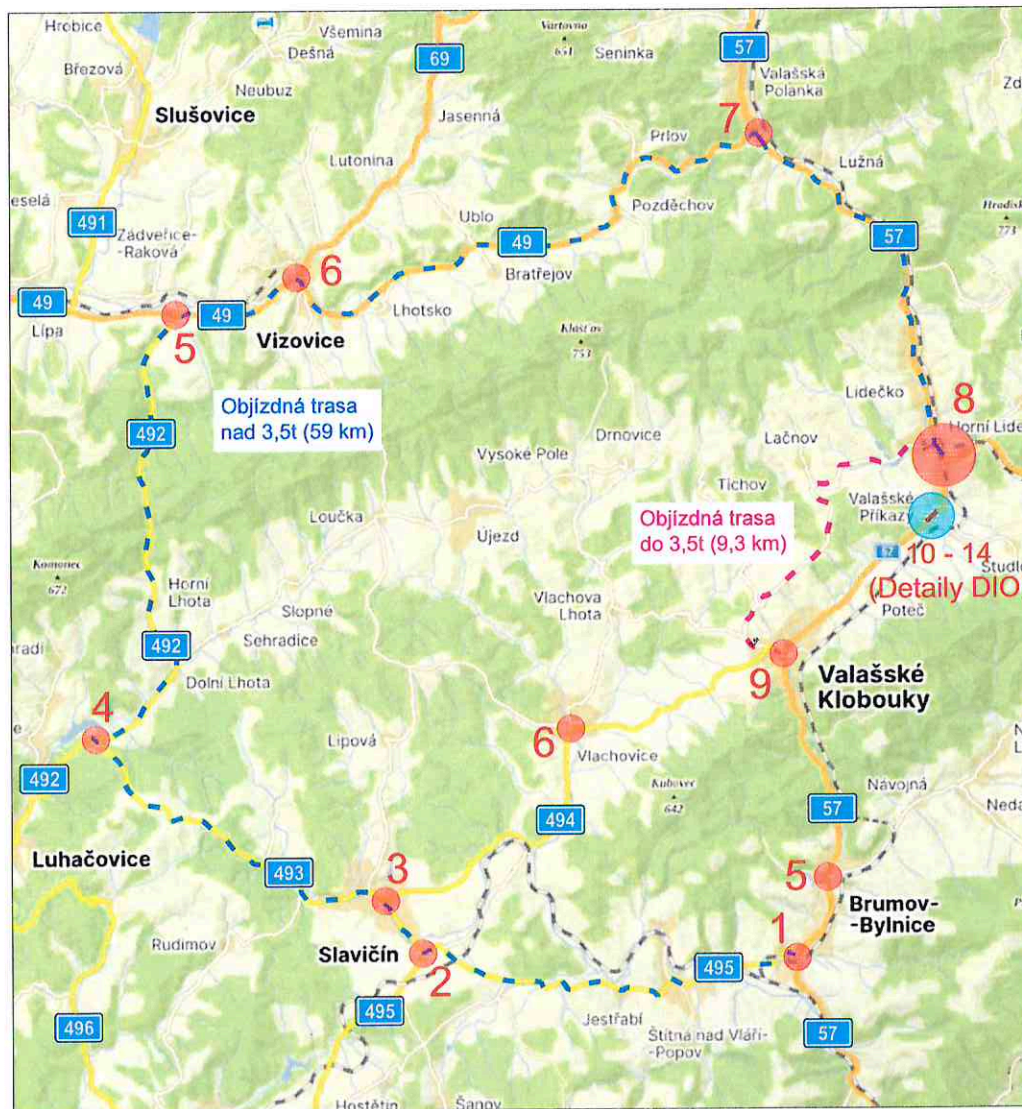



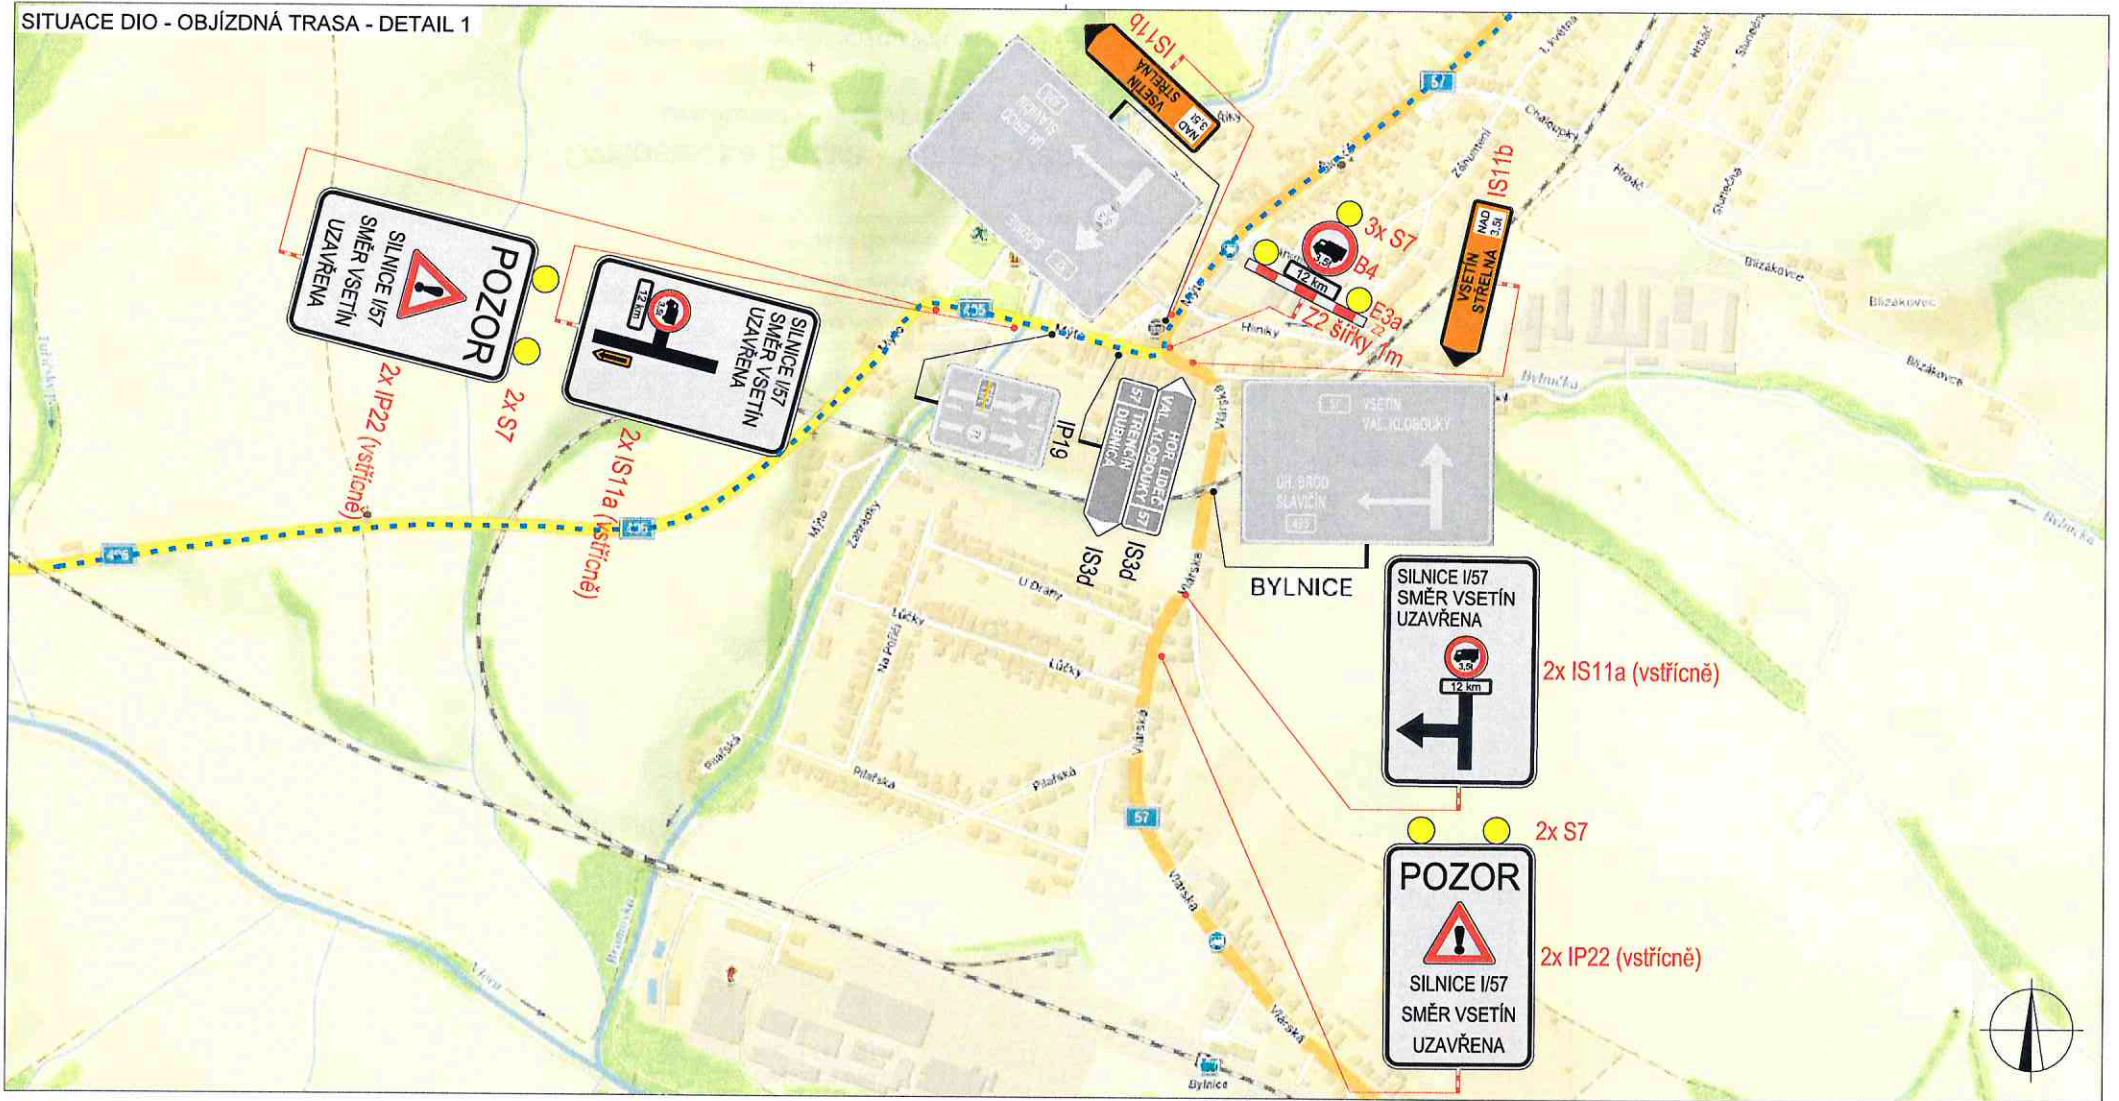


ZODPOVĚDNÝ PROJEKTANT:	Richard Peška		<b>GEFAB®</b>  GEFAB CS spol. s r.o. Švédská 5, 620 00 Brno <a href="http://www.gefab.cz">http://www.gefab.cz</a>
VYPRACOVAL:	Jaroslav Martynek		
KONTROLOVAL:	František Doupovec		
NÁZEV STAVBY:	<b>Cyklostezka Bečva - Vlára - Váh</b> Uzavírka I/57 - Valašské Příkazy		ČÍSLO ZAKÁZKY: 059/2022 DATUM: 08/2023 FORMÁT: A4
OBSAH:	Situace dopravně-inženýrských opatření		MĚŘÍTKO: - ÚČEL: RDS ČÍSLO PŘÍLOHY: 0 SOUPRAVA:

SITUACE DIO - OBJÍZDNÁ TRASA - DETAIL 1






LEGENDA

-  P6 TRVALÉ SVISLÉ DOPRAVNÍ ZNAČENÍ
  -  P6 DOČASNĚ ZNEPLATNĚNÉ TRVALÉ DOPRAVNÍ ZNAČENÍ
  -  P6 NAVRŽENÉ PŘECHODNÉ DOPRAVNÍ ZNAČENÍ
  -  OBJ. TRASA NAD 3,5t (59 KM)
  -  OBJ. TRASA DO 3,5t (9,3 KM)
- DOPRAVNÍ ZNAČENÍ OSAZENO DLE TP65, TP 66, TP 133 A NAVAZUJÍCÍCH PŘEDPISŮ.

PLATNOST DOKUMENTACE

--	--

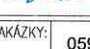
ZODPOVĚDNÝ PROJEKTANT:	Richard Peška		
VYPRACOVAL:	Jaroslav Martynek		
KONTROLOVAL:	František Doupovec		
NÁZEV STAVBY:	<b>Cyklostezka Bečva - Vlára - Váh</b> Uzavírka I/57 - Valašské Příkazy		
OBSAH:	Situace dopravně-inženýrských opatření		
	ČÍSLO ZAKÁZKY:	059/2022	
	DATUM:	08/2023	
	FORMÁT:	A4	
	MĚŘÍTKO:	-	
	ÚČEL:	RDS	
	ČÍSLO PŘÍLOHY:	<b>1</b>	
	SOUPRAVA:		

**GEFAB**®



GEFAB CS spol. s r.o.  
Svědská 5, 620 00 Brno  
<http://www.gefab.cz>

SITUACE DIO - OBJÍZDNÁ TRASA - DETAIL 2

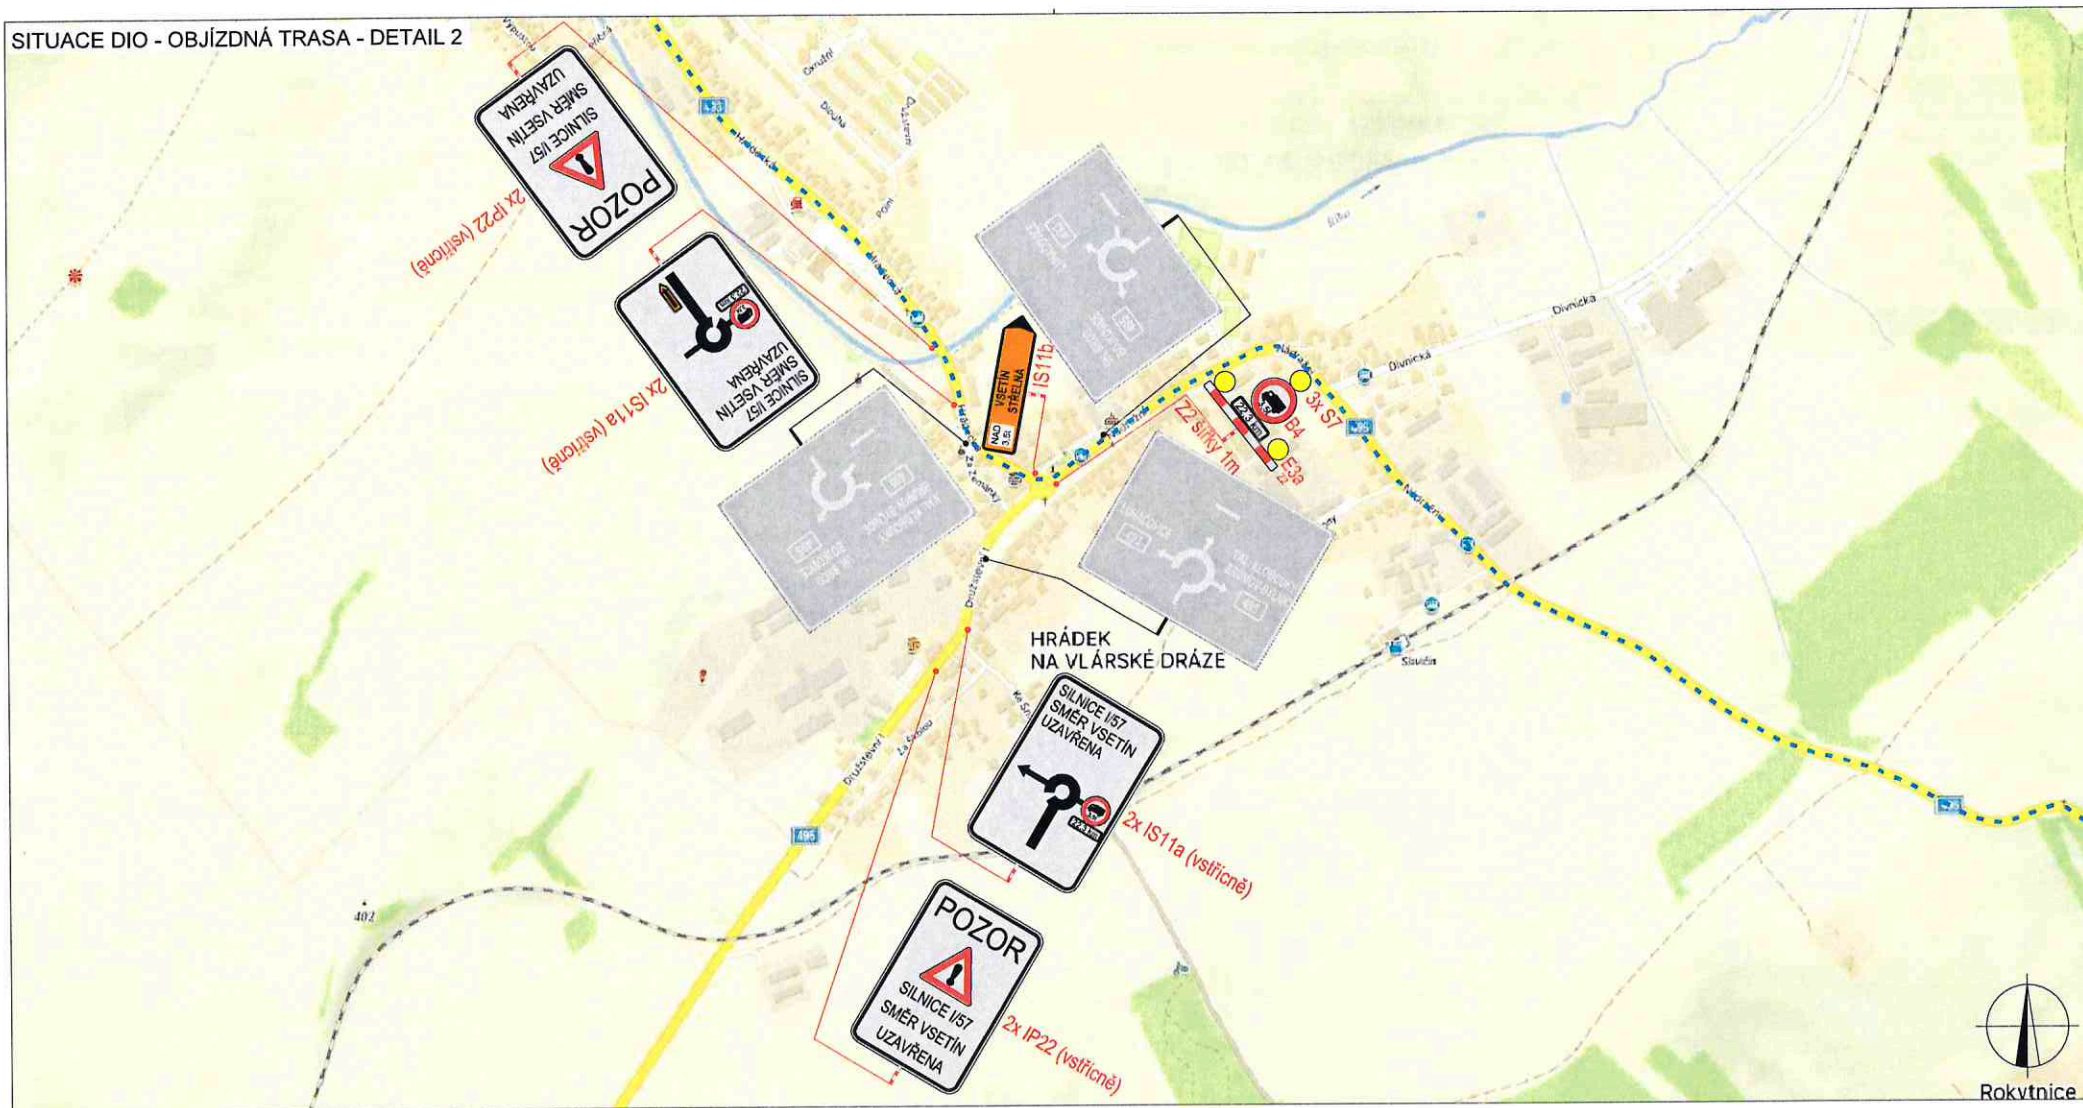

LEGENDA

P6 TRVALÉ SVISLÉ DOPRAVNÍ ZNAČENÍ

P6 DOČASNĚ ZNEPLATNĚNÉ TRVALÉ DOPRAVNÍ ZNAČENÍ

P6 NAVRŽENÉ PŘECHODNÉ DOPRAVNÍ ZNAČENÍ

OBJ. TRASA NAD 3,5t (59 KM)

OBJ. TRASA DO 3,5t (9,3 KM)

DOPRAVNÍ ZNAČENÍ OSAZENO DLE TP65, TP 66, TP 133 A NAVAZUJÍCÍCH PŘEDPISŮ.

PLATNOST DOKUMENTACE

ZODPOVĚDNÝ PROJEKTANT:	Richard Peška
VYPRACOVAL:	Jaroslav Martynek
KONTROLOVAL:	František Doupovec
NÁZEV STAVBY:	<b>Cyklostezka Bečva - Vlára - Váh</b> Uzavírka I/57 - Valašské Příkazy
OBSAH:	Situace dopravně-inženýrských opatření

ČÍSLO ZAKÁZKY:	059/2022
DATUM:	08/2023
FORMÁT:	A4
MĚŘITKO:	-
ÚČEL:	RDS


**GEFAB**<sup>®</sup>

GEFAB CS spol. s r.o.  
Švédská 5, 620 00 Brno  
<http://www.gefab.cz>

ČÍSLO PŘILOHY: SOUPRAVA:  
**2**



SITUACE DIO - OBJÍZDNÁ TRASA - DETAIL 3

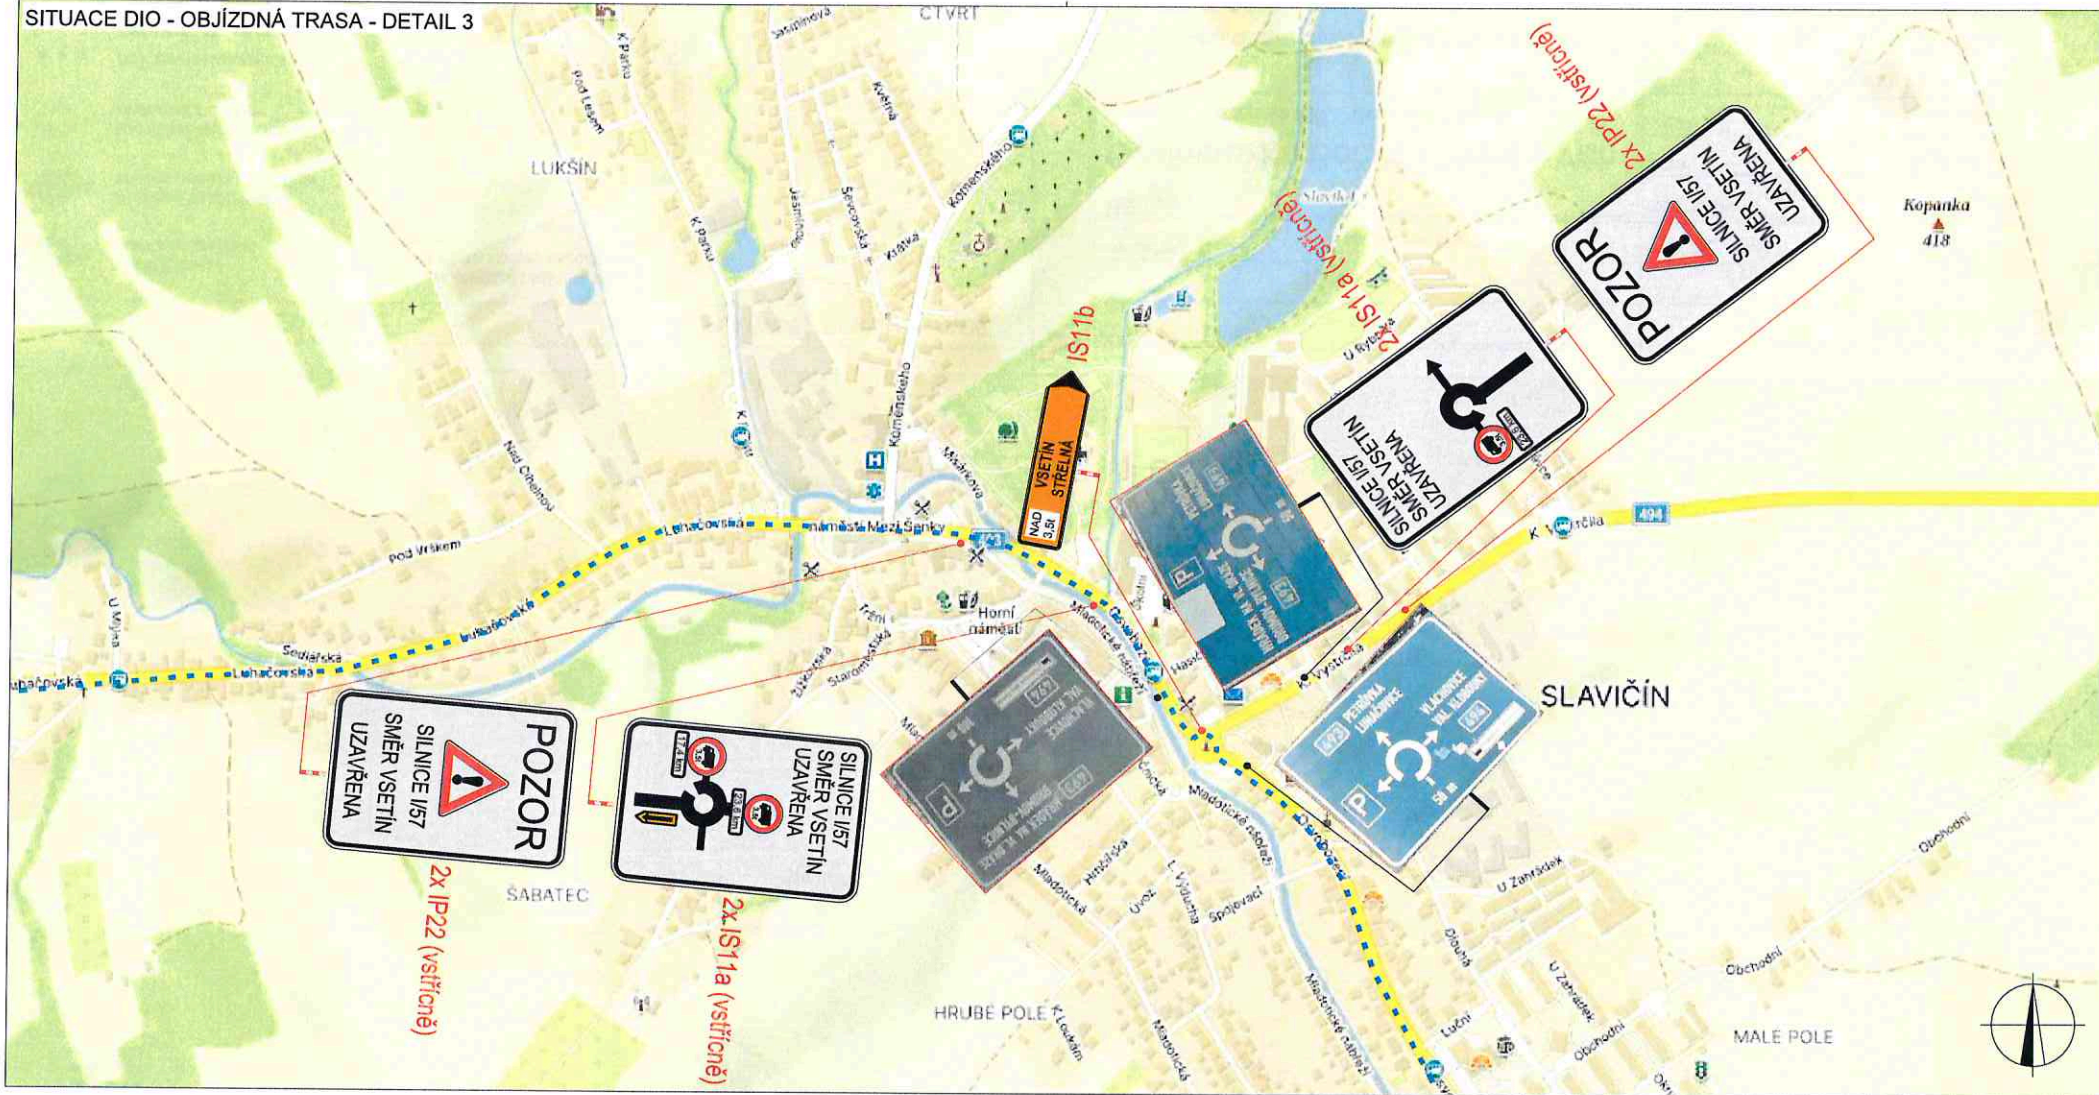

LEGENDA


- P6 TRVALÉ SVISLÉ DOPRAVNÍ ZNAČENÍ
- P6 DOČASNĚ ZNEPLATNĚNÉ TRVALÉ DOPRAVNÍ ZNAČENÍ
- P6 NAVRŽENÉ PŘECHODNÉ DOPRAVNÍ ZNAČENÍ
- OBJ. TRASA NAD 3,5t (59 KM)
- OBJ. TRASA DO 3,5t (9,3 KM)

DOPRAVNÍ ZNAČENÍ OSAZENO DLE TP65, TP 66, TP 133 A NAVAZUJÍCÍCH PŘEDPISŮ.

PLATNOST DOKUMENTACE


ZODPOVĚDNÝ PROJEKTANT:	Richard Peška		
VYPRACOVAL:	Jaroslav Martynek		
KONTROLOVAL:	František Doupovec		
NÁZEV STAVBY:	<p><b>Cyklostezka Bečva - Vlára - Váh</b> Uzavírka I/57 - Valašské Příkazy</p>		ČÍSLO ZAKÁZKY: 059/2022
OBSAH:	<p>Situace dopravně-inženýrských opatření</p>		DATUM: 08/2023
			FORMÁT: A4
			MĚŘITKO: -
			ÚČEL: RDS
			ČÍSLO PŘÍLOHY: 3
			SOUPRAVA:

**GEFAB**

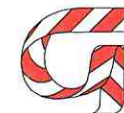

GEFAB CS spol. s r.o.  
Svídská 5, 620 00 Brno  
<http://www.gefab.cz>

SITUACE DIO - OBJÍZDNÁ TRASA - DETAIL 4

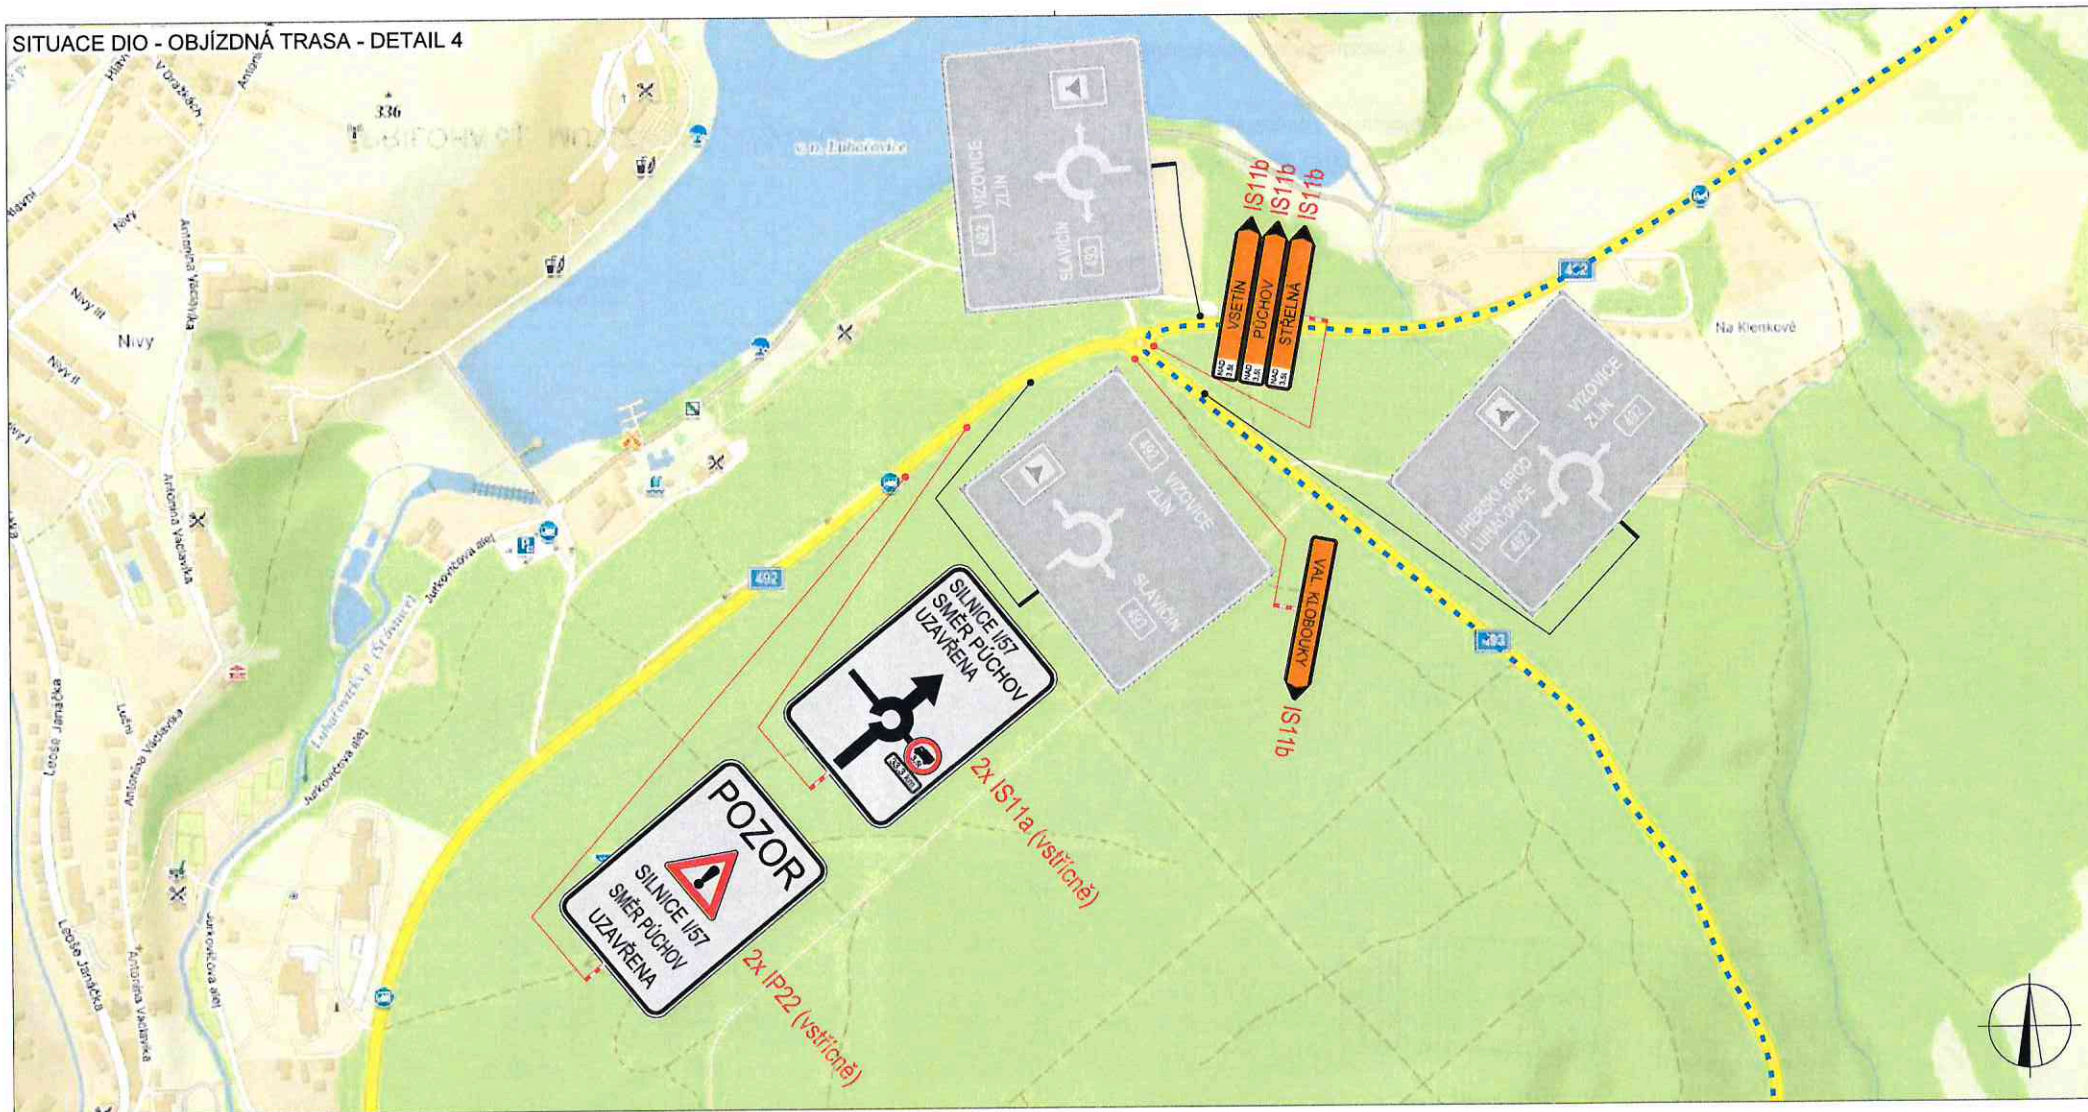


LEGENDA

- P6 TRVALÉ SVISLÉ DOPRAVNÍ ZNAČENÍ
  - P6 DOČASNĚ ZNEPLATNĚNÉ TRVALÉ DOPRAVNÍ ZNAČENÍ
  - P6 NAVRŽENÉ PŘECHODNÉ DOPRAVNÍ ZNAČENÍ
  - OBJ. TRASA NAD 3,5l (59 KM)
  - OBJ. TRASA DO 3,5l (9,3 KM)
- DOPRAVNÍ ZNAČENÍ OSAZENO DLE TP65, TP 66, TP 133 A NAVAZUJÍCÍCH PŘEDPISŮ.


PLATNOST DOKUMENTACE

ZODPOVĚDNÝ PROJEKTANT:	Richard Peška		<b>GEFAB</b> <sup>®</sup>
VYPRACOVAL:	Jaroslav Martynek		
KONTROLOVAL:	František Doupovec		 GEFAB CS spol. s r.o. Švédské 5, 620 00 Brno <a href="http://www.gefab.cz">http://www.gefab.cz</a>
NÁZEV STAVBY:	<b>Cyklostezka Bečva - Vlára - Váh</b> Uzavírka I/57 - Valašské Příkazy		
OBSAH:	Situace dopravně-inženýrských opatření		DATUM: 08/2023
			FORMÁT: A4
			MĚŘÍTKO: -
			ÚČEL: RDS
			ČÍSLO PŘÍLOHY: 4
			SOUPRAVA:

SITUACE DIO - OBJÍZDNÁ TRASA - DETAIL 5 (U VIZOVIC)

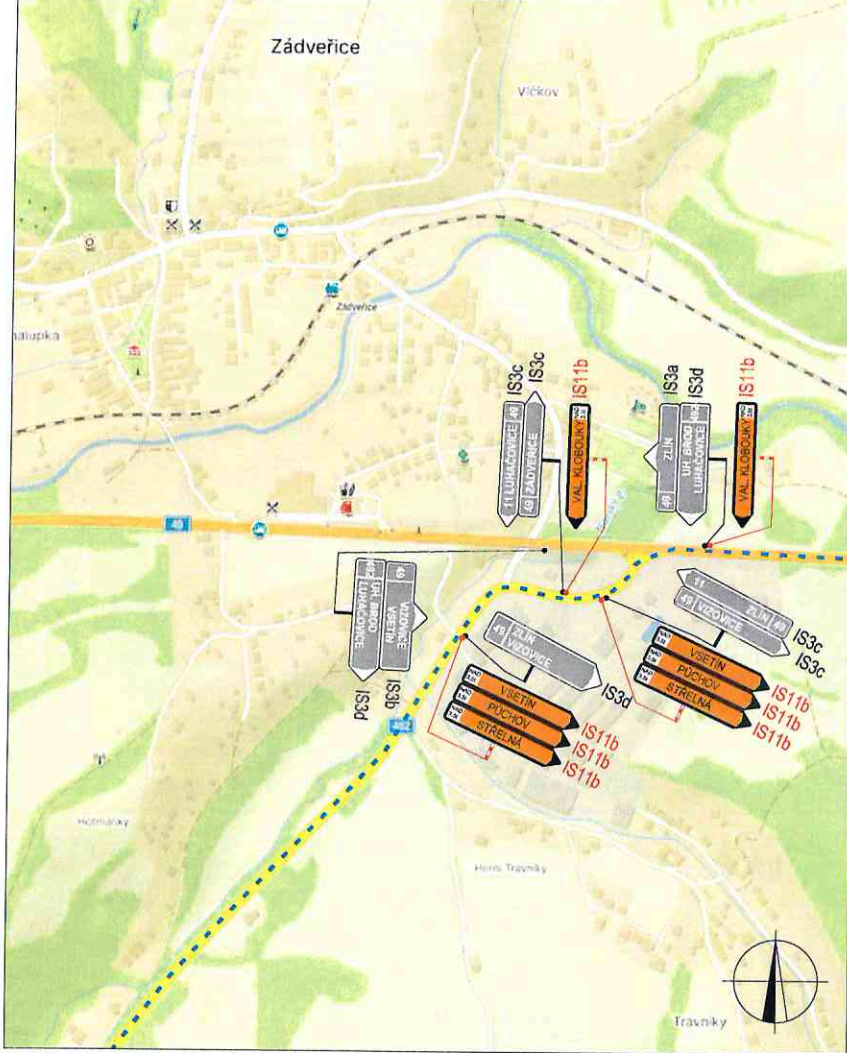

SITUACE DIO - OBJÍZDNÁ TRASA - DETAIL 5 (BRUMOV)

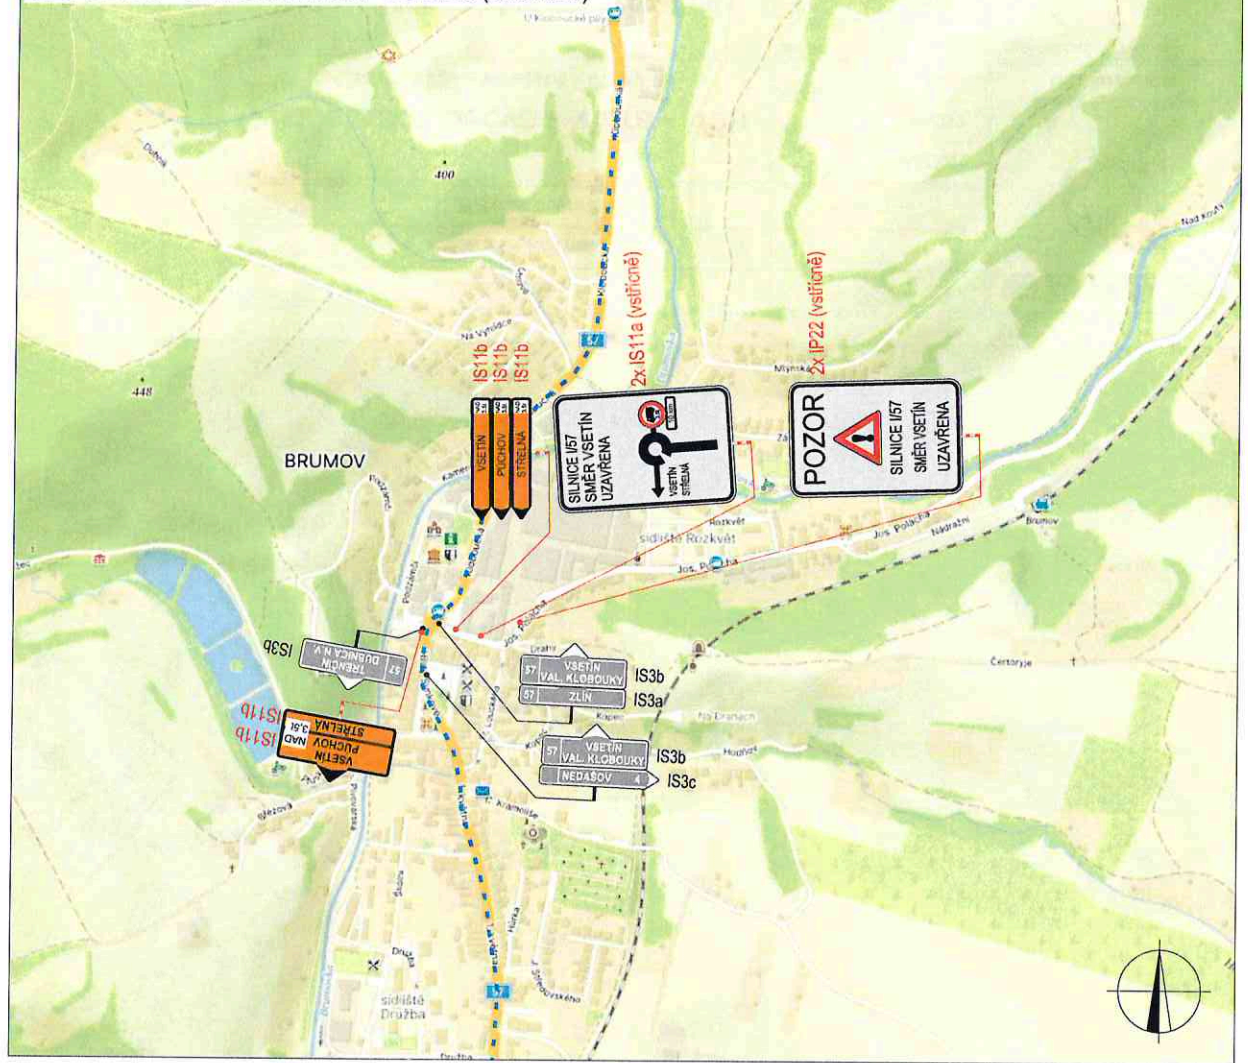

LEGENDA

- TRVALÉ SVISLÉ DOPRAVNÍ ZNAČENÍ
- DOČASNÉ ZNEPLATNĚNÉ TRVALÉ DOPRAVNÍ ZNAČENÍ
- NAVRŽENÉ PŘECHODNÉ DOPRAVNÍ ZNAČENÍ
- OBJ. TRASA NAD 3,5l (59 KM)
- OBJ. TRASA DO 3,5l (9,3 KM)

DOPRAVNÍ ZNAČENÍ OSAZENO DLE TP65, TP 66, TP 133 A NAVAZUJÍCÍCH PŘEDPISŮ.


PŘÍLOHA č.j.: MUVIZ

PLATNOST DOKUMENTACE


022234/2023

ZODPOVĚDNÝ PROJEKTANT:	Richard Peška		 GEFAB CS spol. s r.o. Švédská 5, 620 00 Brno <a href="http://www.gefab.cz">http://www.gefab.cz</a>
VYPRACOVAL:	Jaroslav Martynek		
KONTROLOVAL:	František Doupovec		
NÁZEV STAVBY:	Cyklostezka Bečva - Vlára - Váh Uzavírka I/57 - Valašské Příkazy		ČÍSLO ZAKÁZKY: 059/2022 DATUM: 08/2023 FORMÁT: A4
OBSAH:	Situace dopravně-inženýrských opatření		MĚŘITKO: - ÚČEL: RDS
			ČÍSLO PŘÍLOHY: 5 SOUPRAVA:

SITUACE DIO - OBJÍZDNÁ TRASA - DETAIL 6 - VIZOVICE

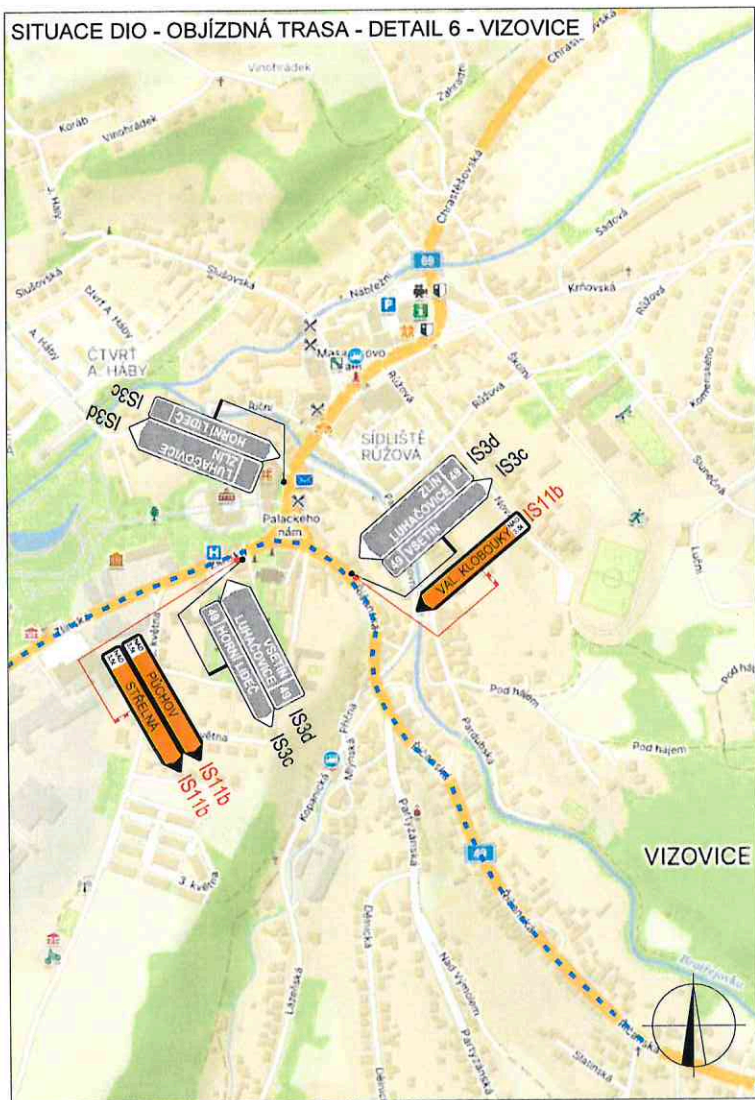

SITUACE DIO - OBJÍZDNÁ TRASA - DETAIL 6 - VLACHOVICE

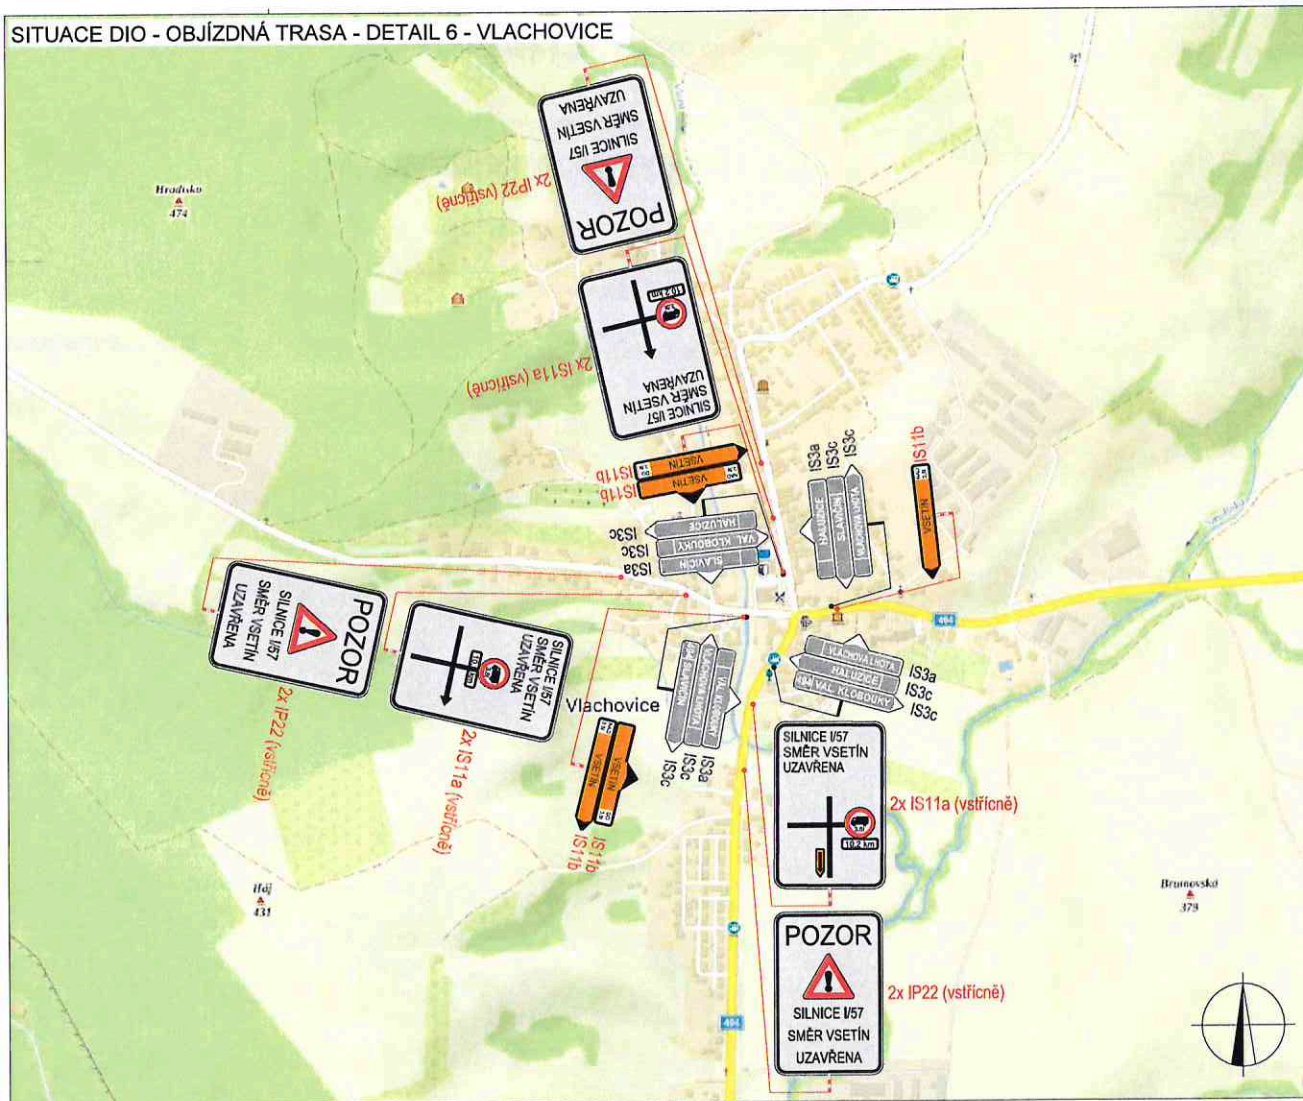

LEGENDA


- P6 TRVALÉ SVISLÉ DOPRAVNÍ ZNAČENÍ
  - P6 DOČASNĚ ZNEPLATNĚNÉ TRVALÉ DOPRAVNÍ ZNAČENÍ
  - P6 NAVRŽENÉ PŘECHODNÉ DOPRAVNÍ ZNAČENÍ
  - OBJ. TRASA NAD 3,5t (59 KM)
  - OBJ. TRASA DO 3,5t (9,3 KM)
- DOPRAVNÍ ZNAČENÍ OSAZENO DLE TP65, TP 66, TP 133 A NAVAŽUJÍCÍCH PŘEDPISŮ.

PLATNOST DOKUMENTACE






--

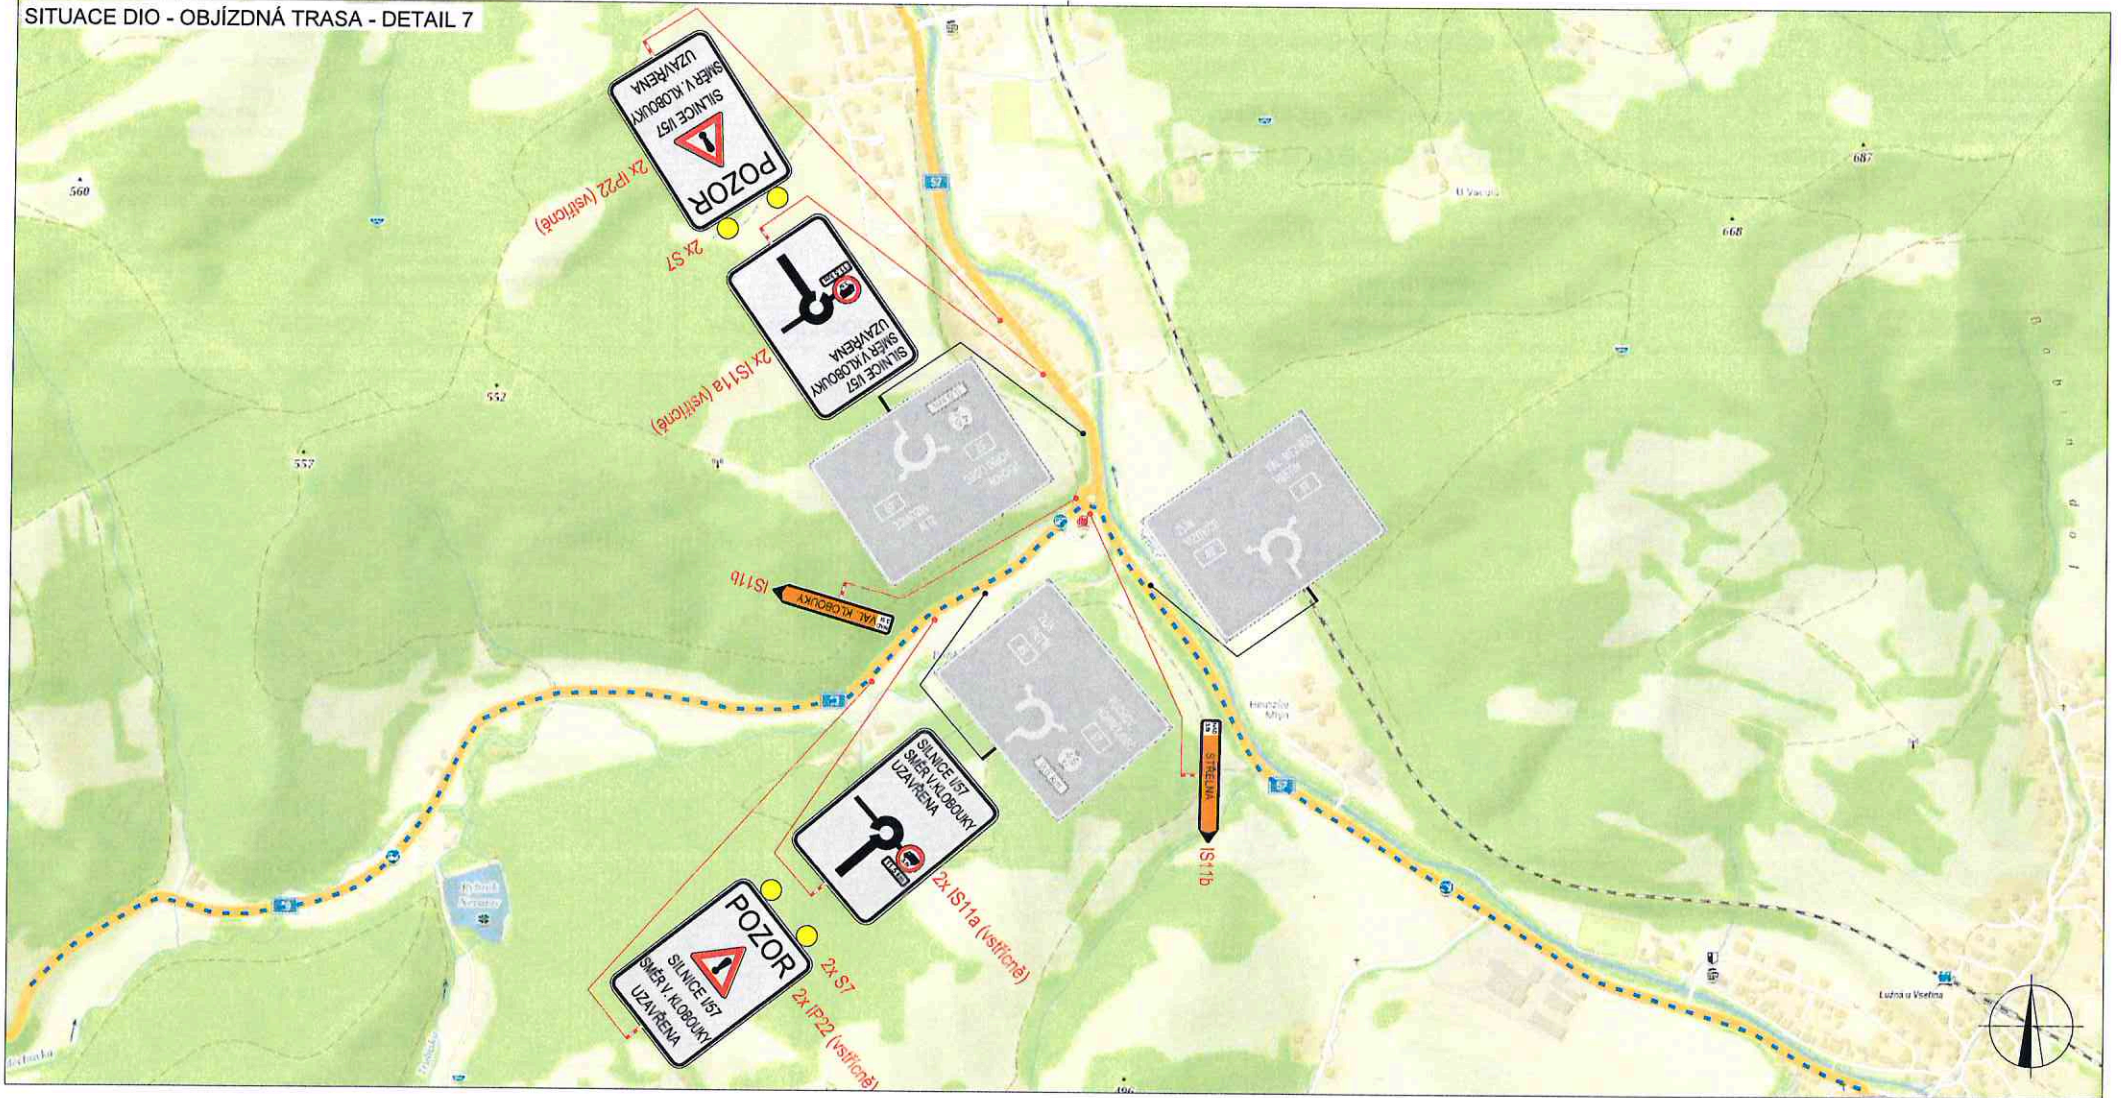ZODPĚVNÝ PROJEKTANT:	Richard Peška				
VYPRACOVAL:	Jaroslav Martynek				
KONTROLOVAL:	František Doupovec	ČÍSLO ZAKÁZKY:	059/2022	ČÍSLO PŘÍLOHY:	SOUPRAVA:
NÁZEV STAVBY:	<b>Cyklostezka Bečva - Vlára - Váh</b> Uzavírka I/57 - Valašské Příkazy	DATUM:	08/2023	6	
OBSAH:	Situace dopravně-inženýrských opatření	FORMÁT:	A4		
		MĚŘÍTKO:	-		
		ÚČEL:	RDS		


SITUACE DIO - OBJÍZDNÁ TRASA - DETAIL 7




LEGENDA

-  P6 TRVALÉ SVISLÉ DOPRAVNÍ ZNAČENÍ
  -  P6 DOČASNĚ ZNEPLATNĚNÉ TRVALÉ DOPRAVNÍ ZNAČENÍ
  -  P6 NAVRŽENÉ PŘECHODNÉ DOPRAVNÍ ZNAČENÍ
  -  OBJ. TRASA NAD 3,5t (59 KM)
  -  OBJ. TRASA DO 3,5t (9,3 KM)
- DOPRAVNÍ ZNAČENÍ OSAZENO DLE TP65, TP 66, TP 133 A NAVAZUJÍCÍCH PŘEDPISŮ.

PLATNOST DOKUMENTACE

ZODPOVĚDNÝ PROJEKTANT:	Richard Peška		  GEFAB CS spol. s r.o. Svědská 5, 620 00 Brno <a href="http://www.gefab.cz">http://www.gefab.cz</a>
VYPRACOVAL:	Jaroslav Martyněk		
KONTROLOVAL:	František Doupovec		
NÁZEV STAVBY:	Cyklostezka Bečva - Vlára - Váh Uzavírka I/57 - Valašské Příkazy		ČÍSLO ZAKÁZKY: 059/2022
OBSAH:	Situace dopravně-inženýrských opatření		DATUM: 08/2023
			FORMÁT: A4
			MĚŘITKO: -
			ÚČEL: RDS
			ČÍSLO PŘÍLOHY: 7
			SOUPRAVA:

SITUACE DIO - OBJÍZDNÁ TRASA - DETAIL 8

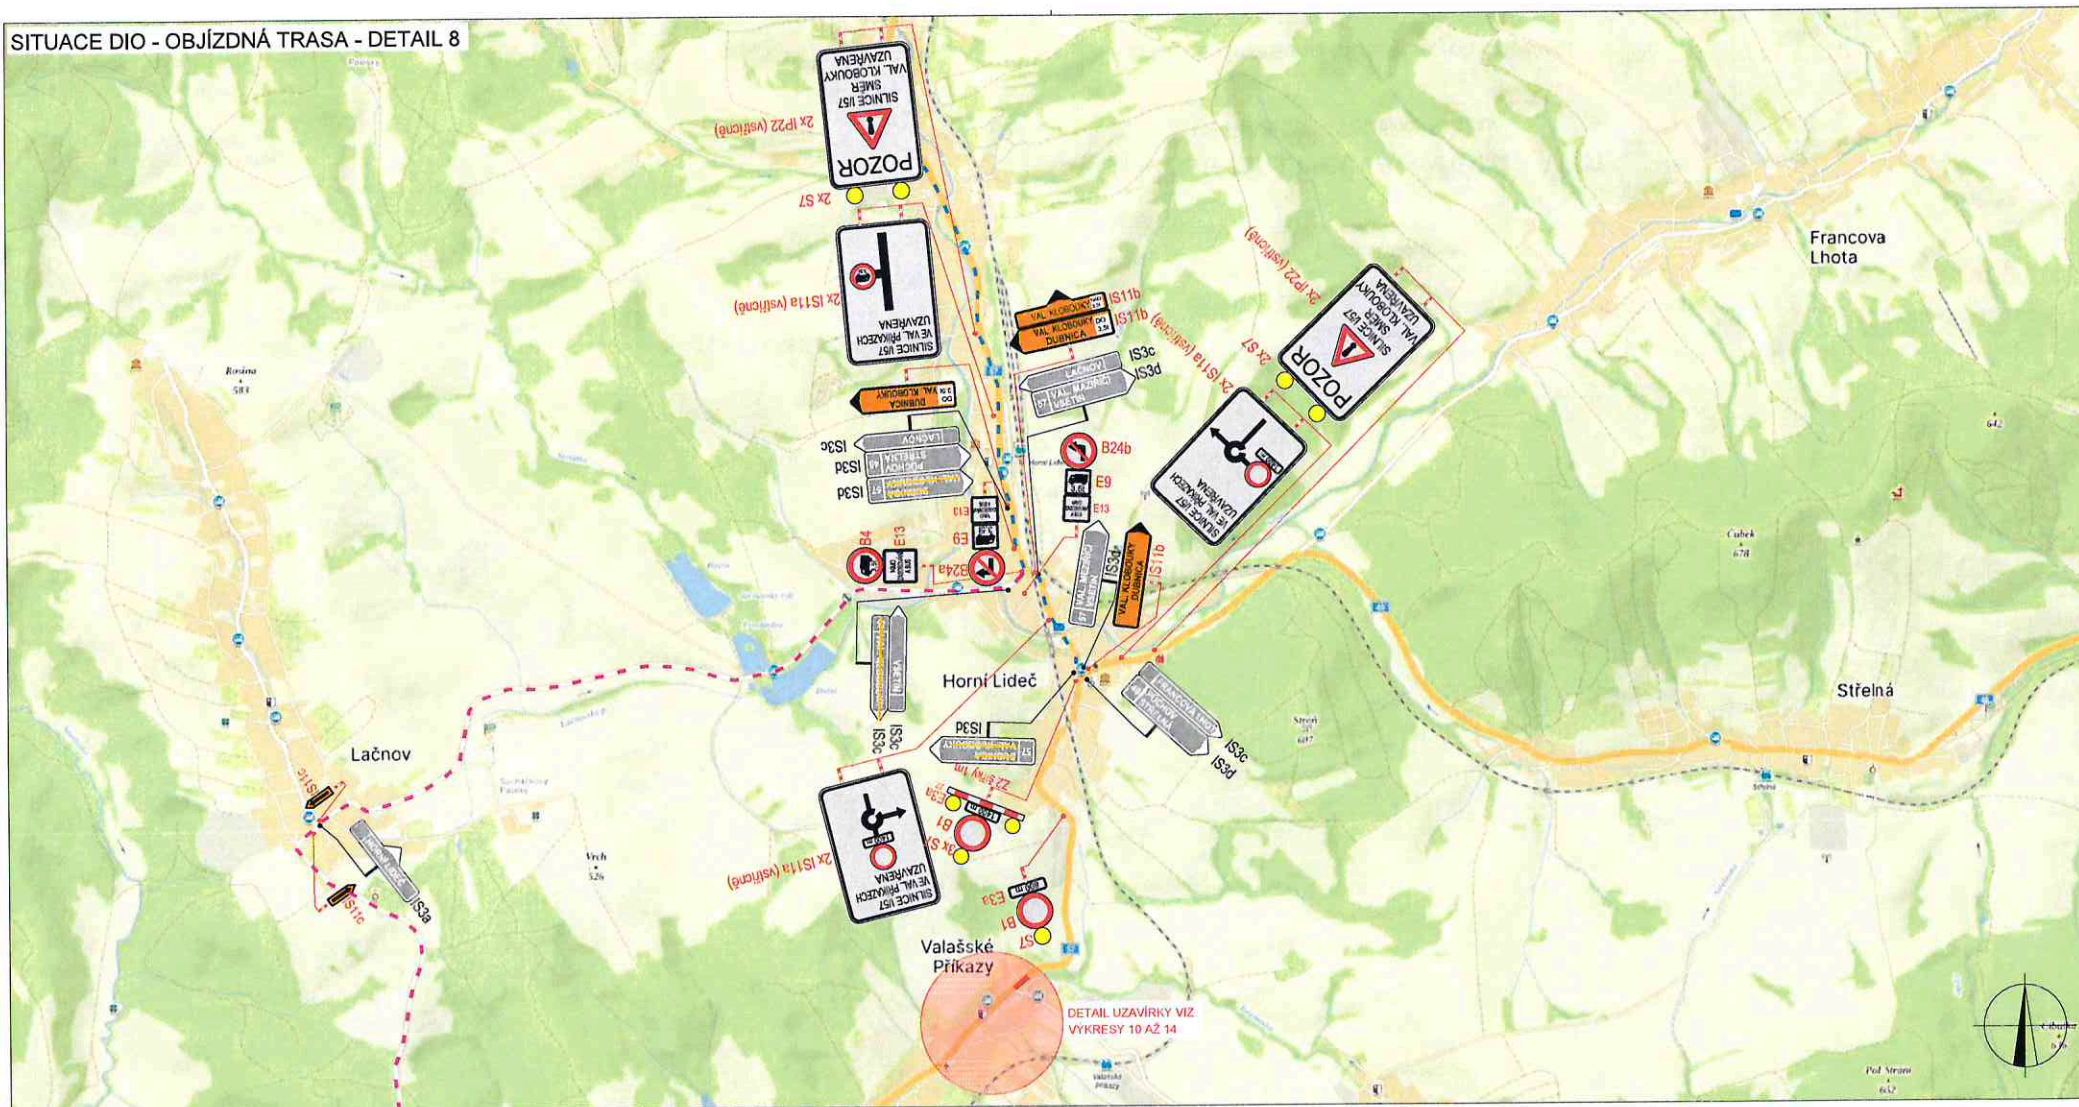

LEGENDA	
	TRVALÉ SVISLÉ DOPRAVNÍ ZNAČENÍ
	DOČASNÉ ZNEPLATNĚNÉ TRVALÉ DOPRAVNÍ ZNAČENÍ
	NAVRŽENÉ PŘECHODNÉ DOPRAVNÍ ZNAČENÍ
	OBJ. TRASA NAD 3,5t (59 KM)
	OBJ. TRASA DO 3,5t (9,3 KM)
DOPRAVNÍ ZNAČENÍ OSAZENO DLE TP65, TP 66, TP 133 A NAVAZUJÍCÍCH PŘEDPISŮ.	

PLATNOST DOKUMENTACE

ZODPOVĚDNÝ PROJEKTANT:	Richard Peška
VYPRACOVAL:	Jaroslav Martyněk
KONTROLOVAL:	František Doupovec
NÁZEV STAVBY:	<b>Cyklostezka Bečva - Vlára - Váh</b> Uzavírka I/57 - Valašské Příkazy
OBSAH:	Situace dopravně-inženýrských opatření


ČÍSLO ZAKÁZKY:	059/2022
DATUM:	08/2023
FORMÁT:	A4
MĚŘÍTKO:	-
ÚČEL:	RDS

**GEFAB**®

GEFAB CS spol. s r.o.  
Švédská 5, 620 00 Brno  
<http://www.gefab.cz>

ČÍSLO PŘÍLOHY: **8** SOUPRAVA:

SITUACE DIO - OBJÍZDNÁ TRASA - DETAIL 9

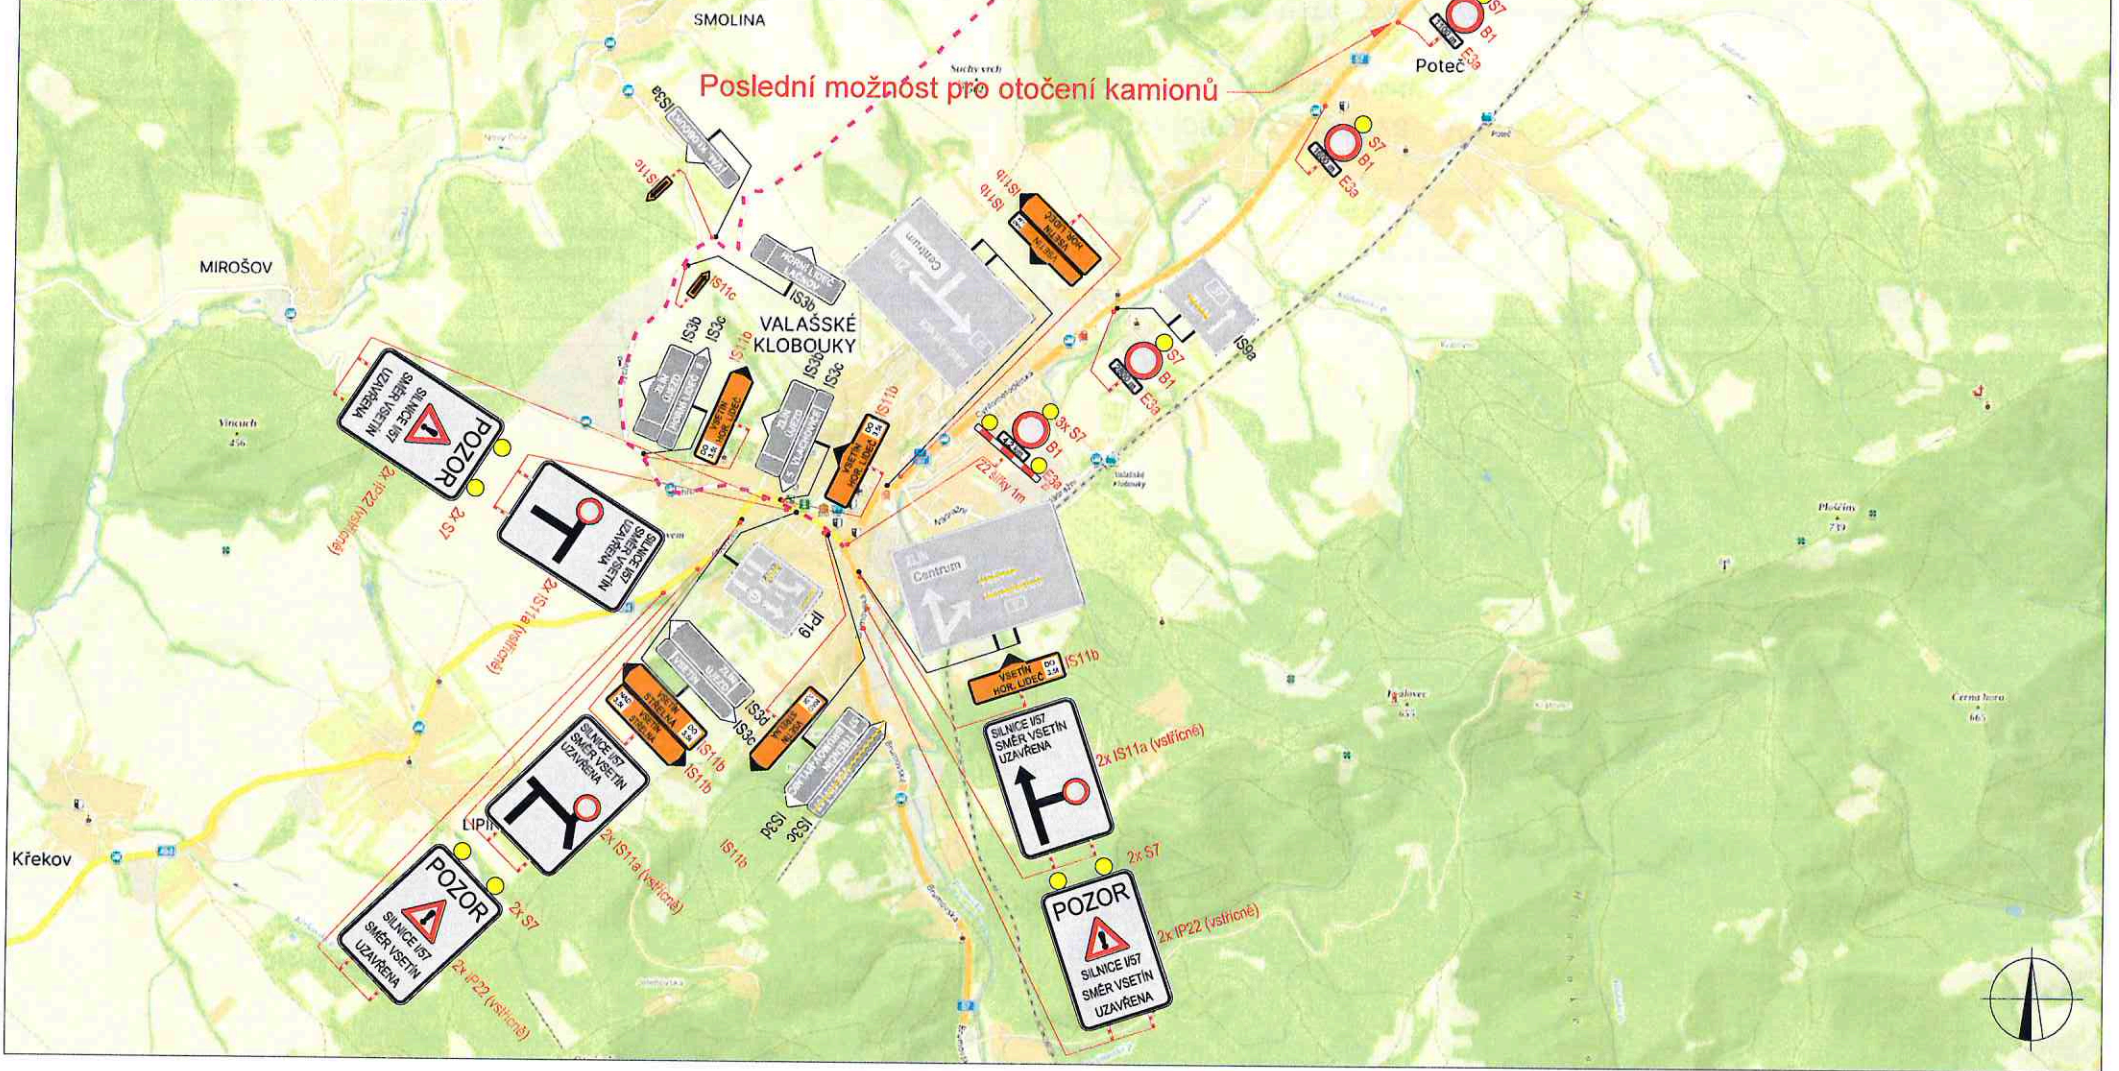

LEGENDA


- P6 TRVALÉ SVILÉ DOPRAVNÍ ZNAČENÍ
- P6 DOČASNÉ ZNEPLATNĚNÉ TRVALÉ DOPRAVNÍ ZNAČENÍ
- P6 NAVRŽENÉ PŘECHODNÉ DOPRAVNÍ ZNAČENÍ
- OBJ. TRASA NAD 3,5t (59 KM)
- OBJ. TRASA DO 3,5t (9,3 KM)

DOPRAVNÍ ZNAČENÍ OSAZENO DLE TP65, TP 66, TP 133 A NAVAZUJÍCÍCH PŘEDPISŮ.

PLATNOST DOKUMENTACE

ZODPOVĚDNÝ PROJEKTANT:	Richard Peška		<b>GEFAB</b> 
VYPRACOVAL:	Jaroslav Martynek		
KONTROLOVAL:	František Doupovec		
NÁZEV STAVBY:	<b>Cyklostezka Bečva - Vlára - Váh</b> Uzavírka I/57 - Valašské Příkazy		ČÍSLO ZAKÁZKY: 059/2022
OBSAH:	Situace dopravně-inženýrských opatření		DATUM: 08/2023
			FORMÁT: A4
			MĚŘITKO: -
			ÚČEL: RDS
			ČÍSLO PŘÍLOHY: 9
			SOUPRAVA:

SITUACE DIO - 17.9. až 19.9. 2023 (vždy od 23:00 do 05:00)

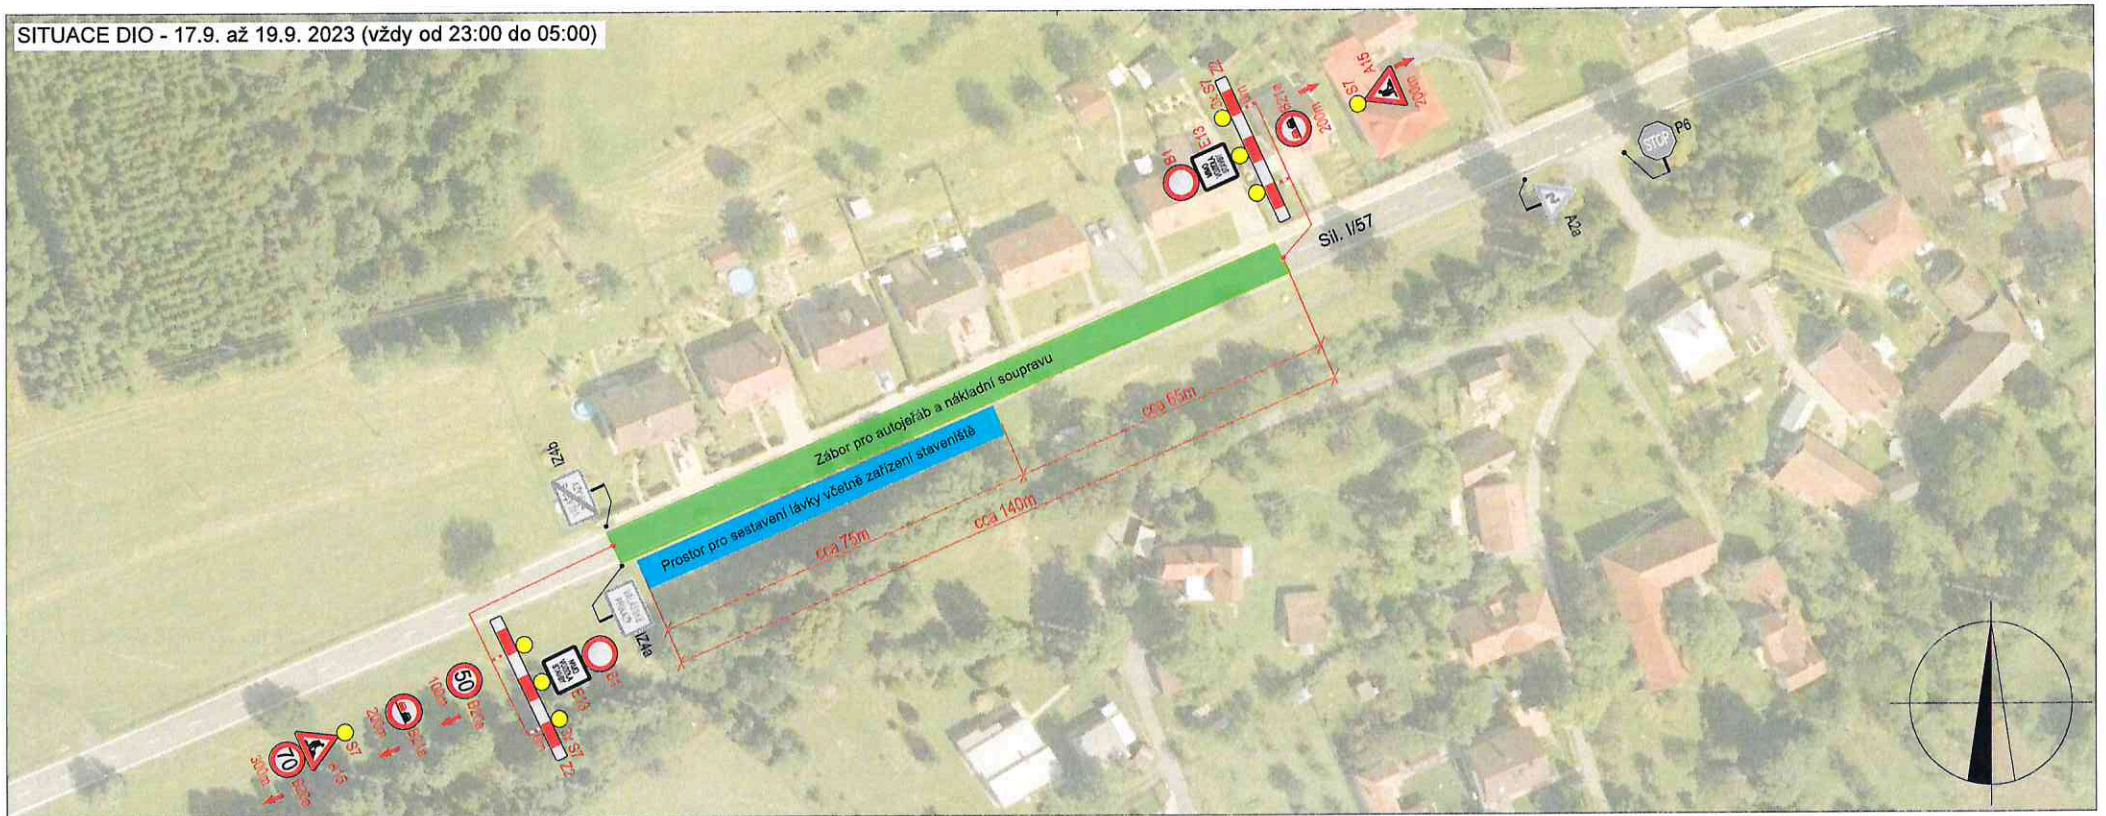

SITUACE ŠIRŠÍCH VZTAHŮ



PLATNOST DOKUMENTACE


--

LEGENDA

- TRVALÉ SVISLÉ DOPRAVNÍ ZNAČENÍ
  - DOČASNĚ ZNEPLATNĚNÉ TRVALÉ DOPRAVNÍ ZNAČENÍ
  - NAVRŽENÉ PŘECHODNÉ DOPRAVNÍ ZNAČENÍ
  - ZÁBOR PRO AUTOJEŘÁB A NÁKLADNÍ SOUPRAVU (935 M2)
  - NAVRŽENÉ VDZ
- DOPRAVNÍ ZNAČENÍ BUDE OSAZENO DLE TP65, TP66, TP133 A NAVAŽUJÍCÍCH PŘEDPISŮ

ZODPOVĚDNÝ PROJEKTANT:	Richard Peška		<p>GEFAB CS spol. s r.o. Švédská 5, 620 00 Brno <a href="http://www.gefab.cz">http://www.gefab.cz</a></p>
VYPRACOVAL:	Jaroslav Martynek		
KONTROLOVAL:	František Doupovec		
NÁZEV STAVBY:	<b>Cyklostezka Bečva - Vlára - Váh</b> Bezpečnostní zábor - sestavení 3ks lávky pro cyklostezku	ČÍSLO ZAKÁZKY:	059/2022
		DATUM:	08/2023
		FORMÁT:	A3
OBSAH:	<b>Situace dopravně-inženýrských opatření</b>	MĚŘITKO:	-
		ÚČEL:	RDS
		ČÍSLO PŘÍLOHY:	SOUPRAVA:
		<b>10</b>	




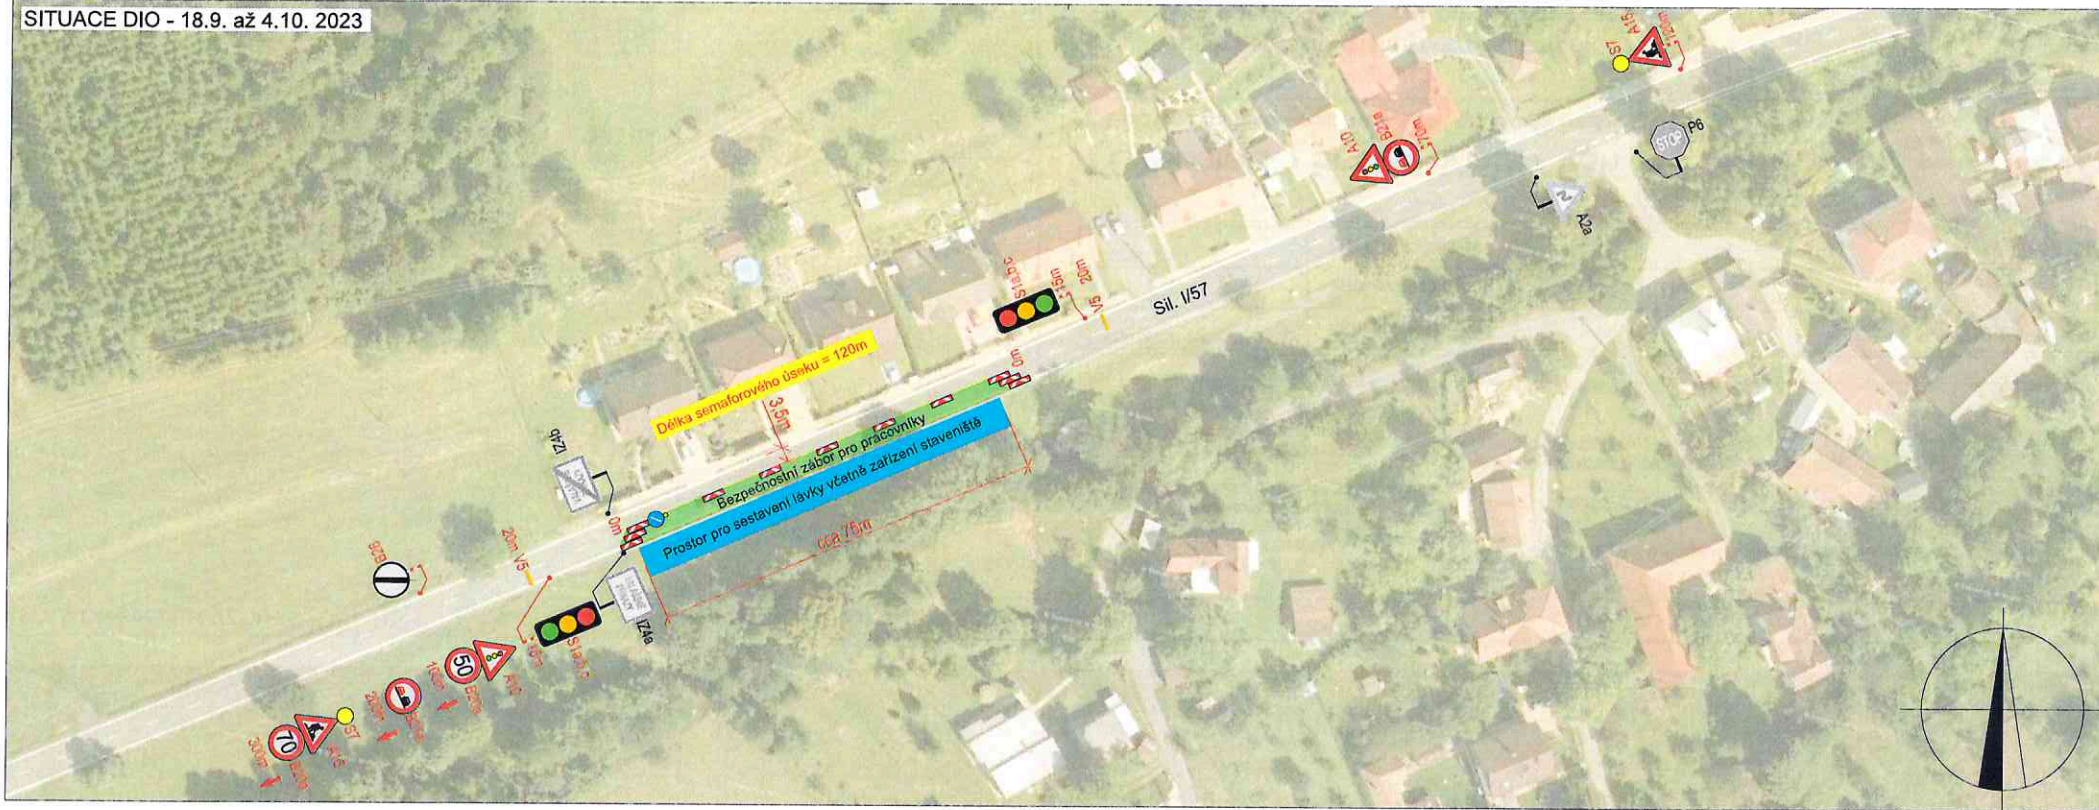

SITUACE ŠIRŠÍCH VZTAHŮ




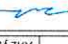


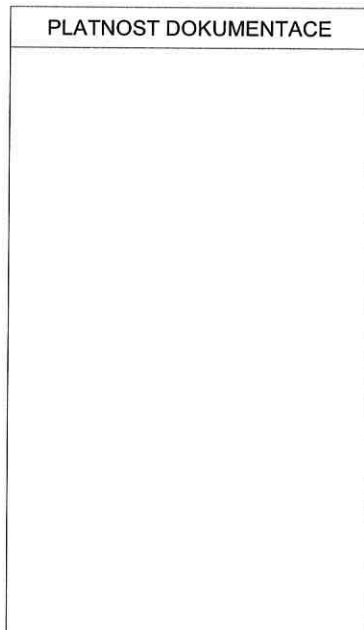PLATNOST DOKUMENTACE





LEGENDA

-  TRVALÉ SVISLÉ DOPRAVNÍ ZNAČENÍ
  -  DOČASNÉ ZNEPLATNĚNÉ TRVALÉ DOPRAVNÍ ZNAČENÍ
  -  NAVRŽENÉ PŘECHODNÉ DOPRAVNÍ ZNAČENÍ
  -  BEZPEČNOSTNÍ ZÁBOR PRO PRACOVNÍKY (275 M2)
  -  NAVRŽENÉ VDZ
- DOPRAVNÍ ZNAČENÍ BUDE OSAZENO DLE TP65, TP66, TP133 A NAVAZUJÍCÍCH PŘEDPISŮ

ZODPOVĚDNÝ PROJEKTANT:	Richard Peška		<b>GEFAB</b>  GEFAB CS spol. s r.o. Švédská 5, 620 00 Brno <a href="http://www.gefab.cz">http://www.gefab.cz</a>
VYPRACOVAL:	Jaroslav Martynek		
KONTROLOVAL:	František Doupovec		
NÁZEV STAVBY:	<b>Cyklostezka Bečva - Vlára - Váh</b> Bezpečnostní zábor - sestavení 3ks lávky pro cyklostezku		ČÍSLO ZAKÁZKY: 059/2022
OBSAH:	Situace dopravně-inženýrských opatření		DATUM: 08/2023
			FORMÁT: A3
			MĚŘÍTKO: -
			ÚČEL: RDS
			ČÍSLO PŘÍLOHY: 11
			SOUPRAVA:

SITUACE DIO - 2.10. 2023

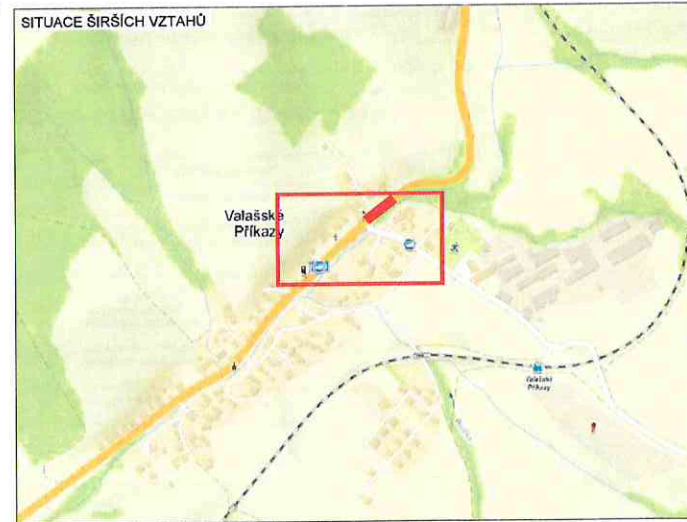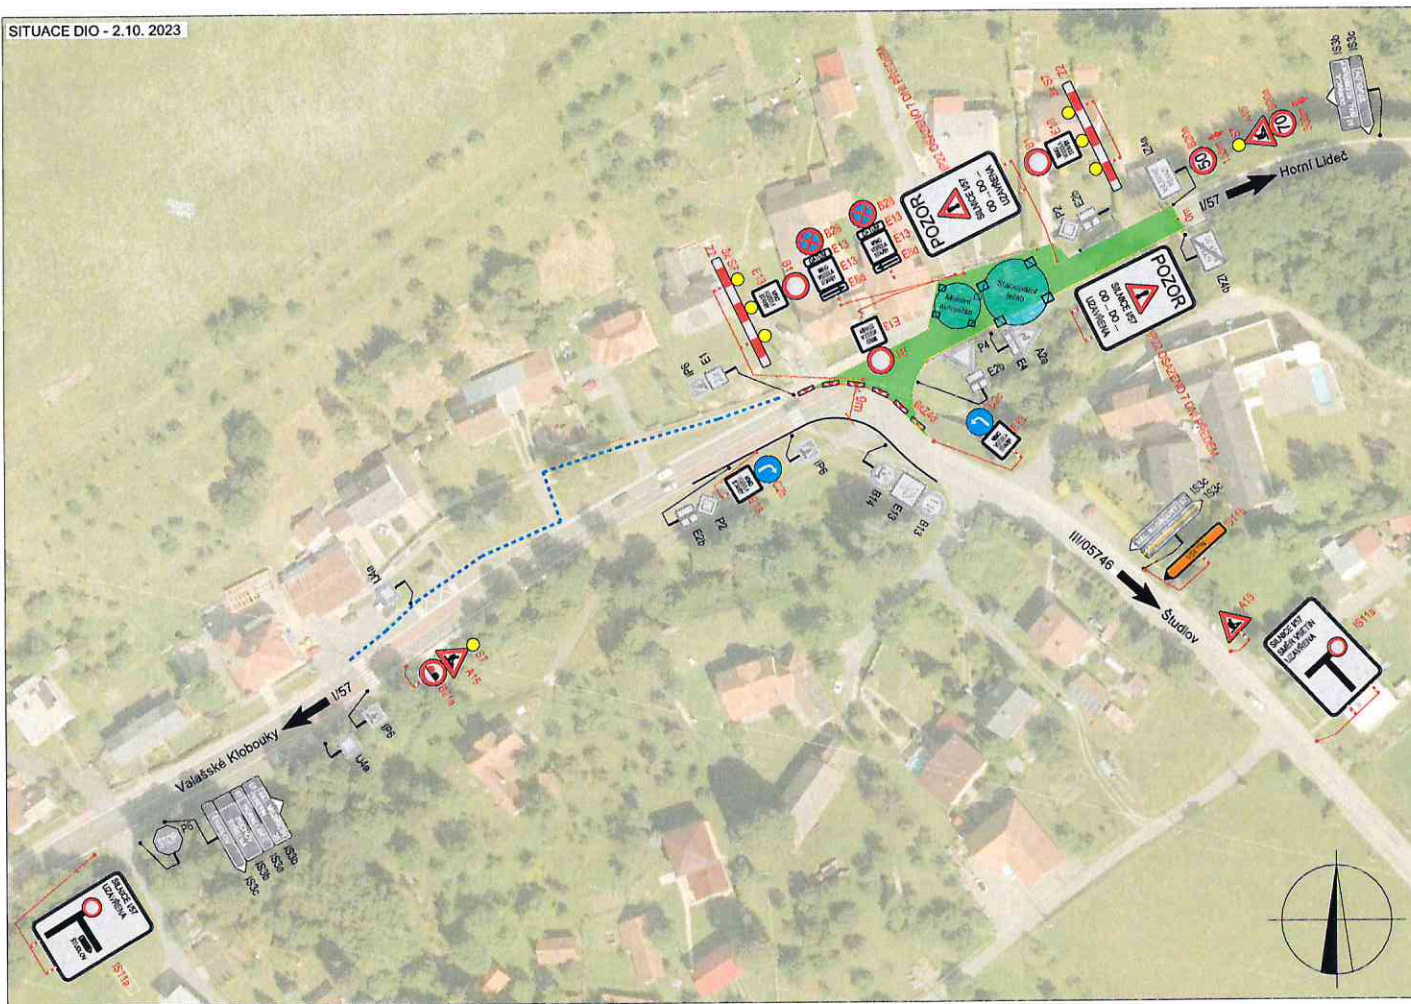


**LEGENDA**


	TRVALÉ SVISLÉ DOPRAVNÍ ZNAČENÍ		NAVRŽENÉ VDZ
	DOČASNÉ ZNEPLATNĚNÉ TRVALÉ DOPRAVNÍ ZNAČENÍ		
	NAVRŽENÉ PŘECHODNÉ DOPRAVNÍ ZNAČENÍ		
			DOPRAVNÍ ZNAČENÍ BUDE OSAZENO DLE TP65, TP66, TP133 A NAVAZUJÍCÍCH PŘEDPISŮ

ZODPOVĚDNÝ PROJEKTANT:	Richard Peška		<b>GEFAB</b> <sup>®</sup>
WYPRACOVAL:	Jaroslav Martyněk		
KONTROLOVAL:	František Doupovec		
NAZEV STAVBY:	Cyklostezka Bečva - Vlára - Váh Detail uzavírky I/57 - Valašské Příkazy	ČÍSLO ZAKÁZKY: 059/2022	
		DATUM: 08/2023	
		FORMÁT: 3x A4	
OBSAH:	Situace dopravně-inženýrských opatření	MĚŘÍTKO: -	ČÍSLO PŘÍLOHY: SCUPRAVA:
		ÚČEL: RDS	<b>12</b>

SITUACE DIO - 3. a 4.10. a 6. a 7.10. 2023 a 5.10. od 5:00 do 9:00

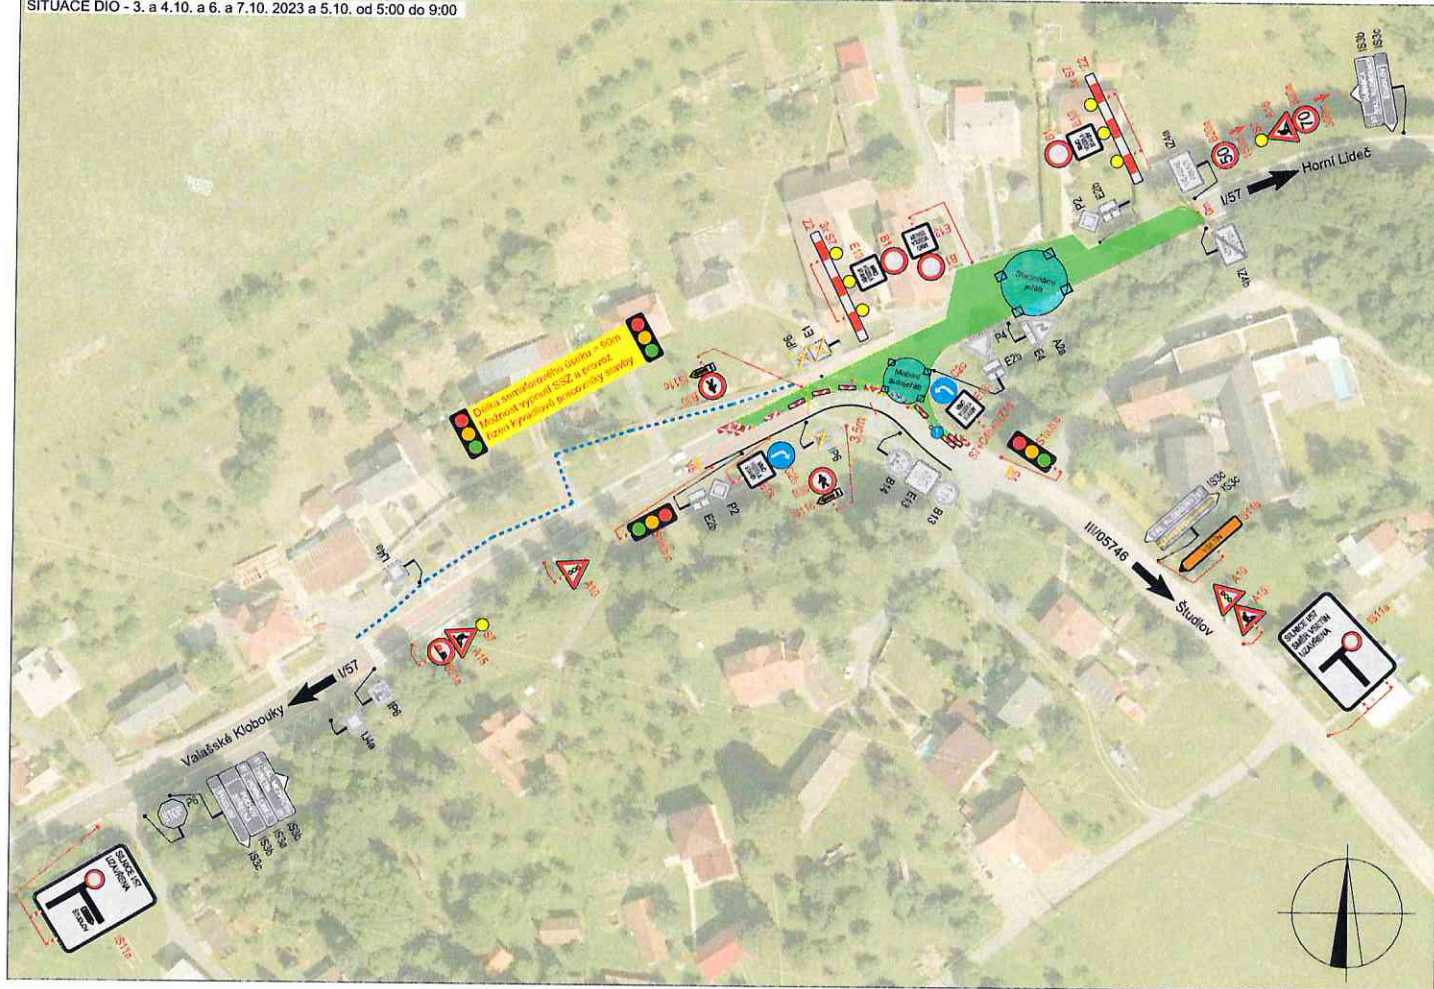

SITUACE ŠIRŠÍCH VZTAHŮ



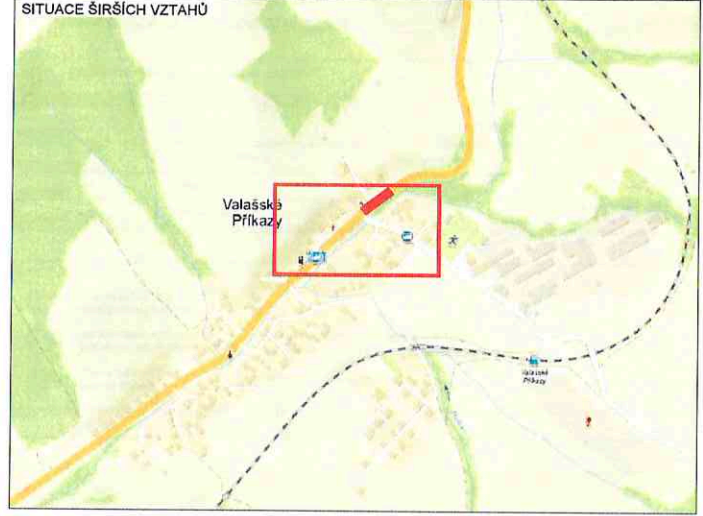


**LEGENDA**

P1	TRVALÉ SVISLÉ DOPRAVNÍ ZNAČENÍ		NAVRŽENÉ VĚZ
P2	DOČASNĚ ZNEPLATNĚNÉ TRVALÉ DOPRAVNÍ ZNAČENÍ		DOPRAVNÍ ZNAČENÍ BUDE OSAŽENO DLE TP65, TP66, TP133 A NAVAŽUJÍCÍCH PŘEDPISŮ
P3	NAVRŽENÉ PŘECHODNÉ DOPRAVNÍ ZNAČENÍ		

ZODPOVĚDNÝ PROJEKTANT:	Richard Peška		<b>GEFAB</b> <sup>®</sup>
VYPRACOVAL:	Jaroslav Martyněk		
KONTROLOVAL:	František Doupovec		
NÁZEV STAVBY:	<b>Cyklostezka Bečva - Vlára - Váh</b> Detail uzavírky I/57 - Valašské Příkazy	ČÍSLO ZAKÁZKY:	059/2022
		DATUM:	08/2023
		FORMAT:	3x A4
OBSAH:	Situace dopravně-inženýrských opatření	MĚŘÍTKO:	-
		ČEČEL:	RDS
		ČÍSLO PŘÍLOHY:	13
		SCOUPLAVKA:	



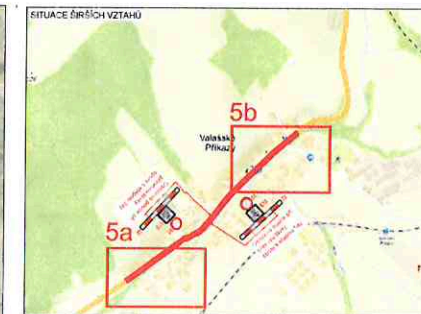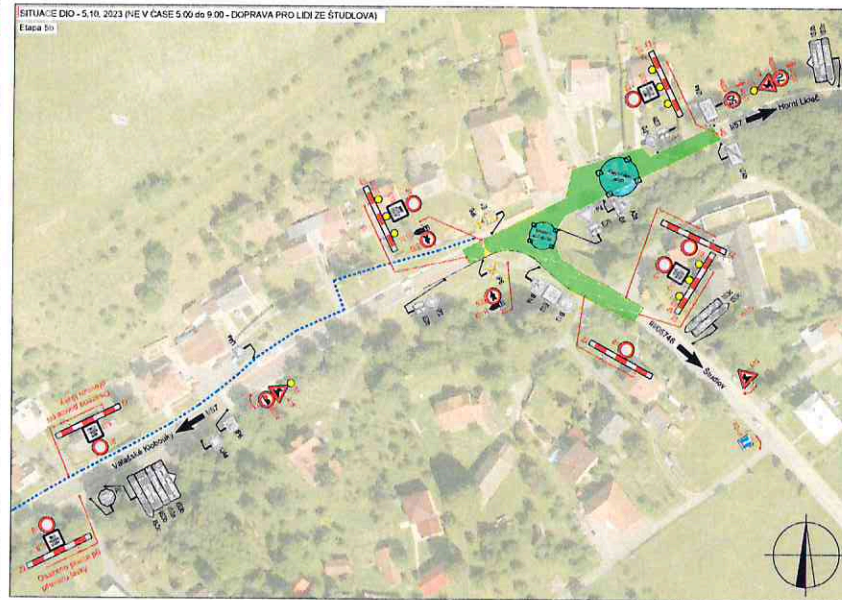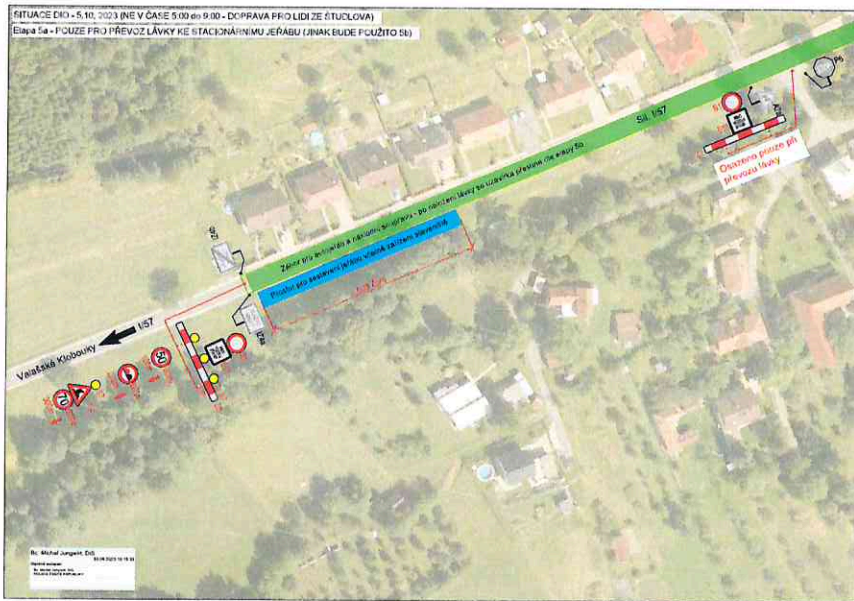

LEGENDA

	TRVALE ODLEŽELÉ DOPRAVNÍ ZNAČENÍ		NAVŮZENÉ VOZÍ
	DOPRAVNÍ ZNAČENÍ		DOPRAVNÍ ZNAČENÍ BUDE OHAZENÉ DOLE 15.00 - 19.00 (S JEZDÍCÍMI PŘEDPISY)
	DOPRAVNÍ ZNAČENÍ BUDE OHAZENÉ DOLE 15.00 - 19.00 (S JEZDÍCÍMI PŘEDPISY)		
	TRVALE DOPRAVNÍ ZNAČENÍ		
	NAVŮZENÉ PŘELOŽENÉ DOPRAVNÍ ZNAČENÍ		

ZODPOVĚDNÝ PRŮJEKTANT:	Richard Peška		<b>OPAD</b>
VYKONATEL:	Jaroslav Matyášek		
KONTROLNÍ:	František Doubravský		
NÁZEV ÚKONU:	Cyklostezka Bečva - Vlára - Váh	ČÍSLO ZNAČKY:	0508/2022
	Detail uzavírky L57 - Valašská Příhazy	ČÍSLO:	06/2023
		STAV:	3x A4
DRUH:	SITUACE dopravně-územních opatření	ČÍSLO PRŮJEKTU:	0000000
		STAV:	RDS
		ČÍSLO:	14