

OZNÁMENÍ O ZÁMĚRU MĚSTYSE POZLOVICE

Pronajmout nebytové prostory o výměře cca 98,5 m² (pronajímané místnosti jsou označeny v legendě místností 103, 105, 106, 115, 207, 208, 209 a 212 a dále v grafické podobě v příloze oznámení) v objektu kabin SK Pozlovice č.p. 361 na pozemku parc. č. st. 760 v obci a k. ú. Pozlovice

Městys Pozlovice v souladu s ust. § 39 zákona č. 128/2000 Sb., o obcích v platném znění oznamuje výše uvedený záměr.

K tomuto záměru se mohou zájemci vyjádřit a předložit své nabídky do 15 dnů ode dne vyvěšení.


Ing. Pavel Coufalík, Ph.D.
starosta městyse

Vyvěšeno dne: 25. 1. 2024

Sňato dne:

PŮDORYS 1.NP

M 1:100

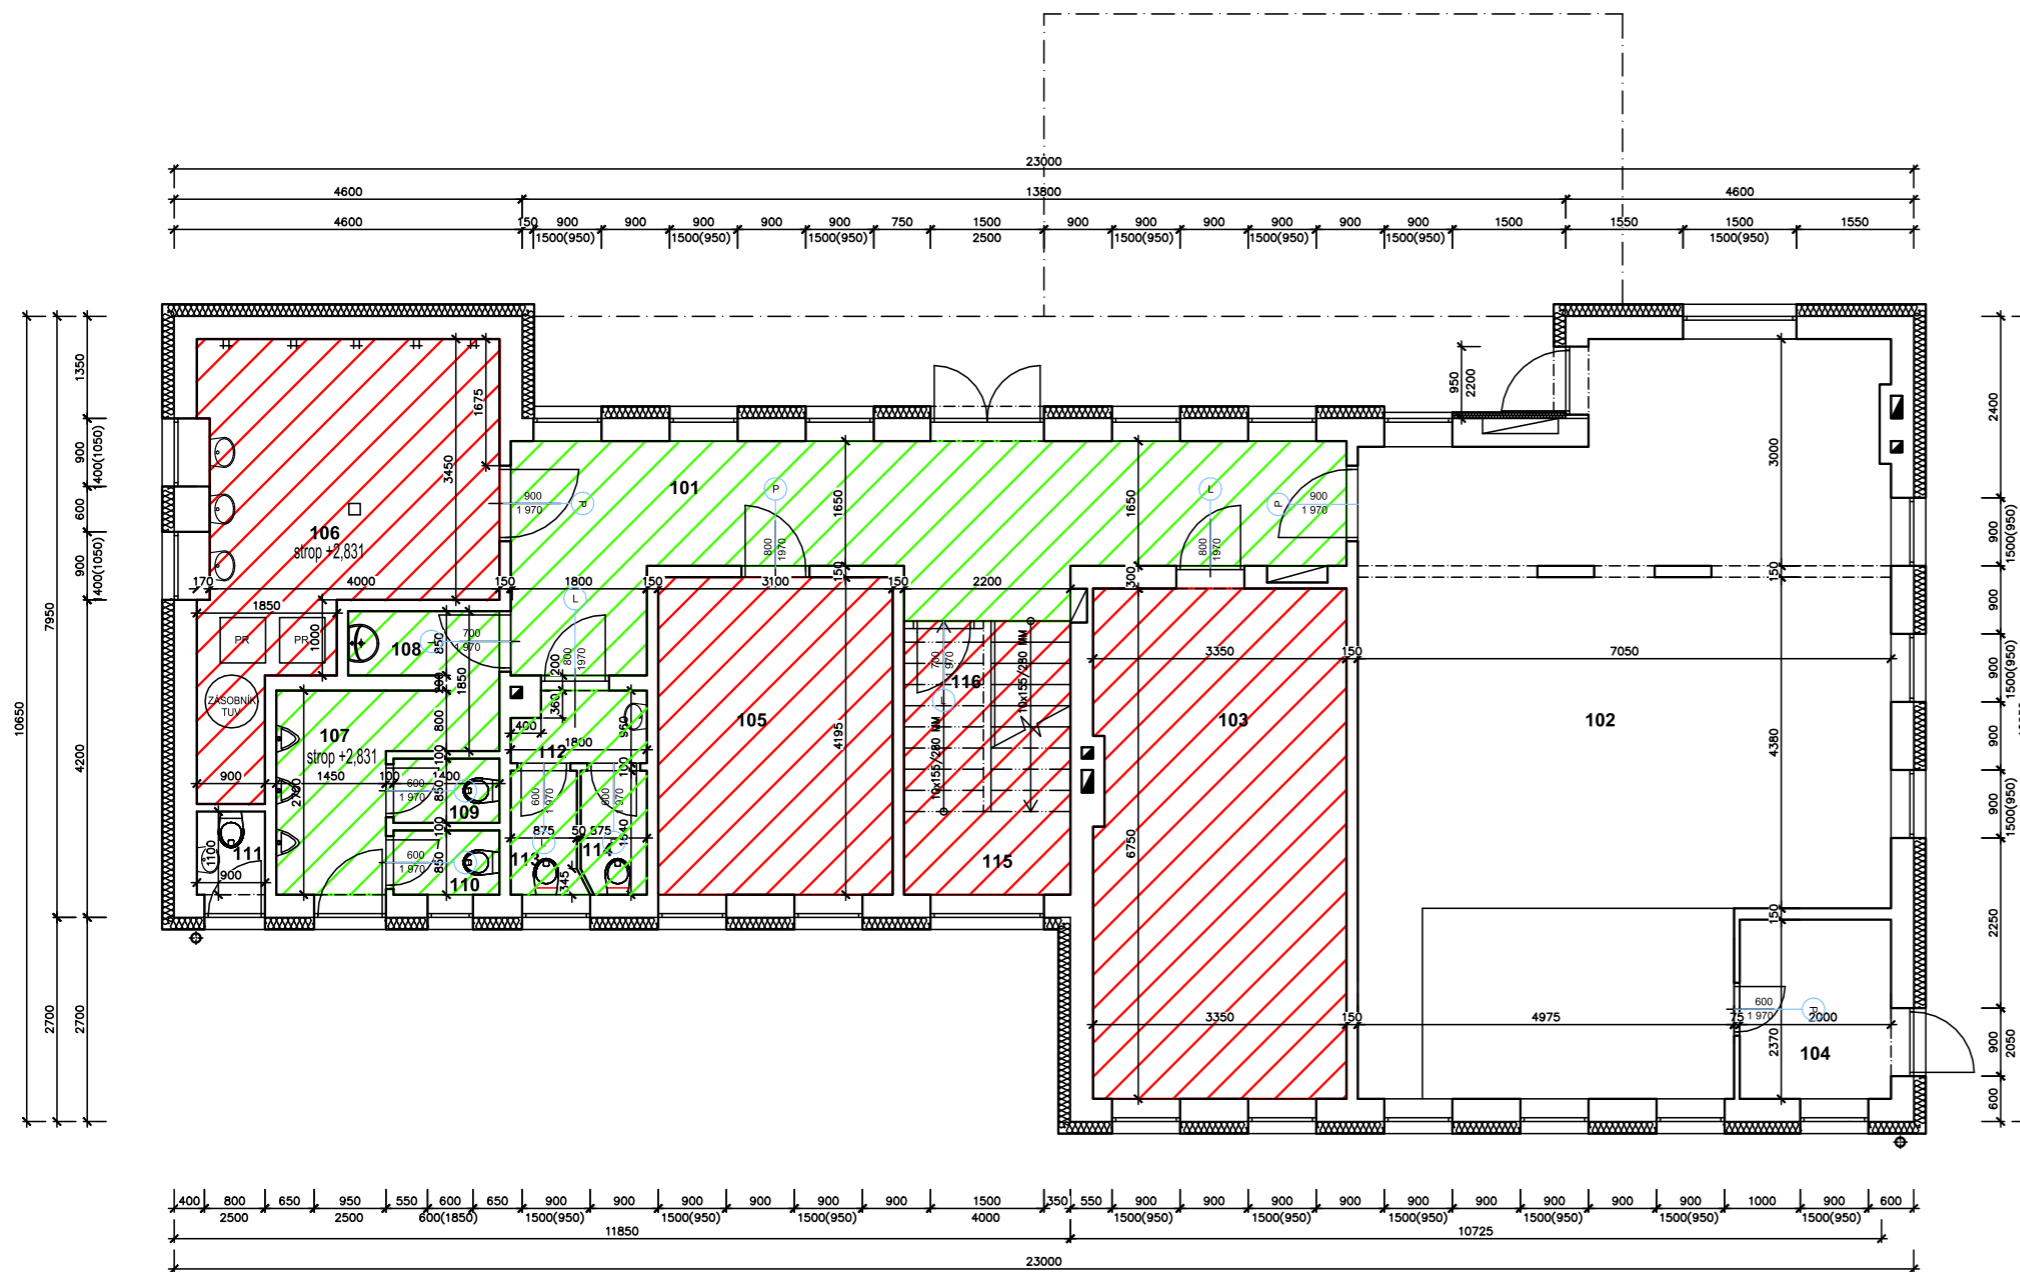

LEGENDA MÍSTNOSTÍ


Ozn.	Účel místnosti	Plocha [m ²]	Druh podlahy
101	vstup - zádveří	20,84	stávající dlažba
102	společenská místnost	61,12	stávající dlažba
103	šatna 1	22,66	stávající dlažba
104	sklad	4,74	nová dlažba, obklad
105	šatna 2	13,02	stávající dlažba
106	umývárna	17,14	nová dlažba, obklad
107	WC chodba	4,11	nová dlažba, obklad
108	WC předsiň	3,01	nová dlažba, obklad
109	WC muži	1,19	nová dlažba, obklad
110	WC muži	1,19	nová dlažba, obklad
111	WC pohotovostní	1,11	nová dlažba, obklad
112	WC předsiň	2,18	nová dlažba, obklad
113	WC ženy	1,31	nová dlažba, obklad
114	WC ženy	1,31	nová dlažba, obklad
115	schodiště	9,57	stávající dlažba
116	sklad	9,57	stávající PVC

LEGENDA:

- PŘEDMĚT NÁJMU
- SDÍLENÉ PROSTORY S OSTATNÍMI NÁJEMNÍKY V OBJEKTU
- SPOLEČNÉ PROSTORY, KTERÉ JSOU VYUŽÍVÁNY DALŠÍMI OSOBNAMI V BUDOVĚ I VEŘEJNOSTÍ

PŮDORYS 2.NP

M 1:100

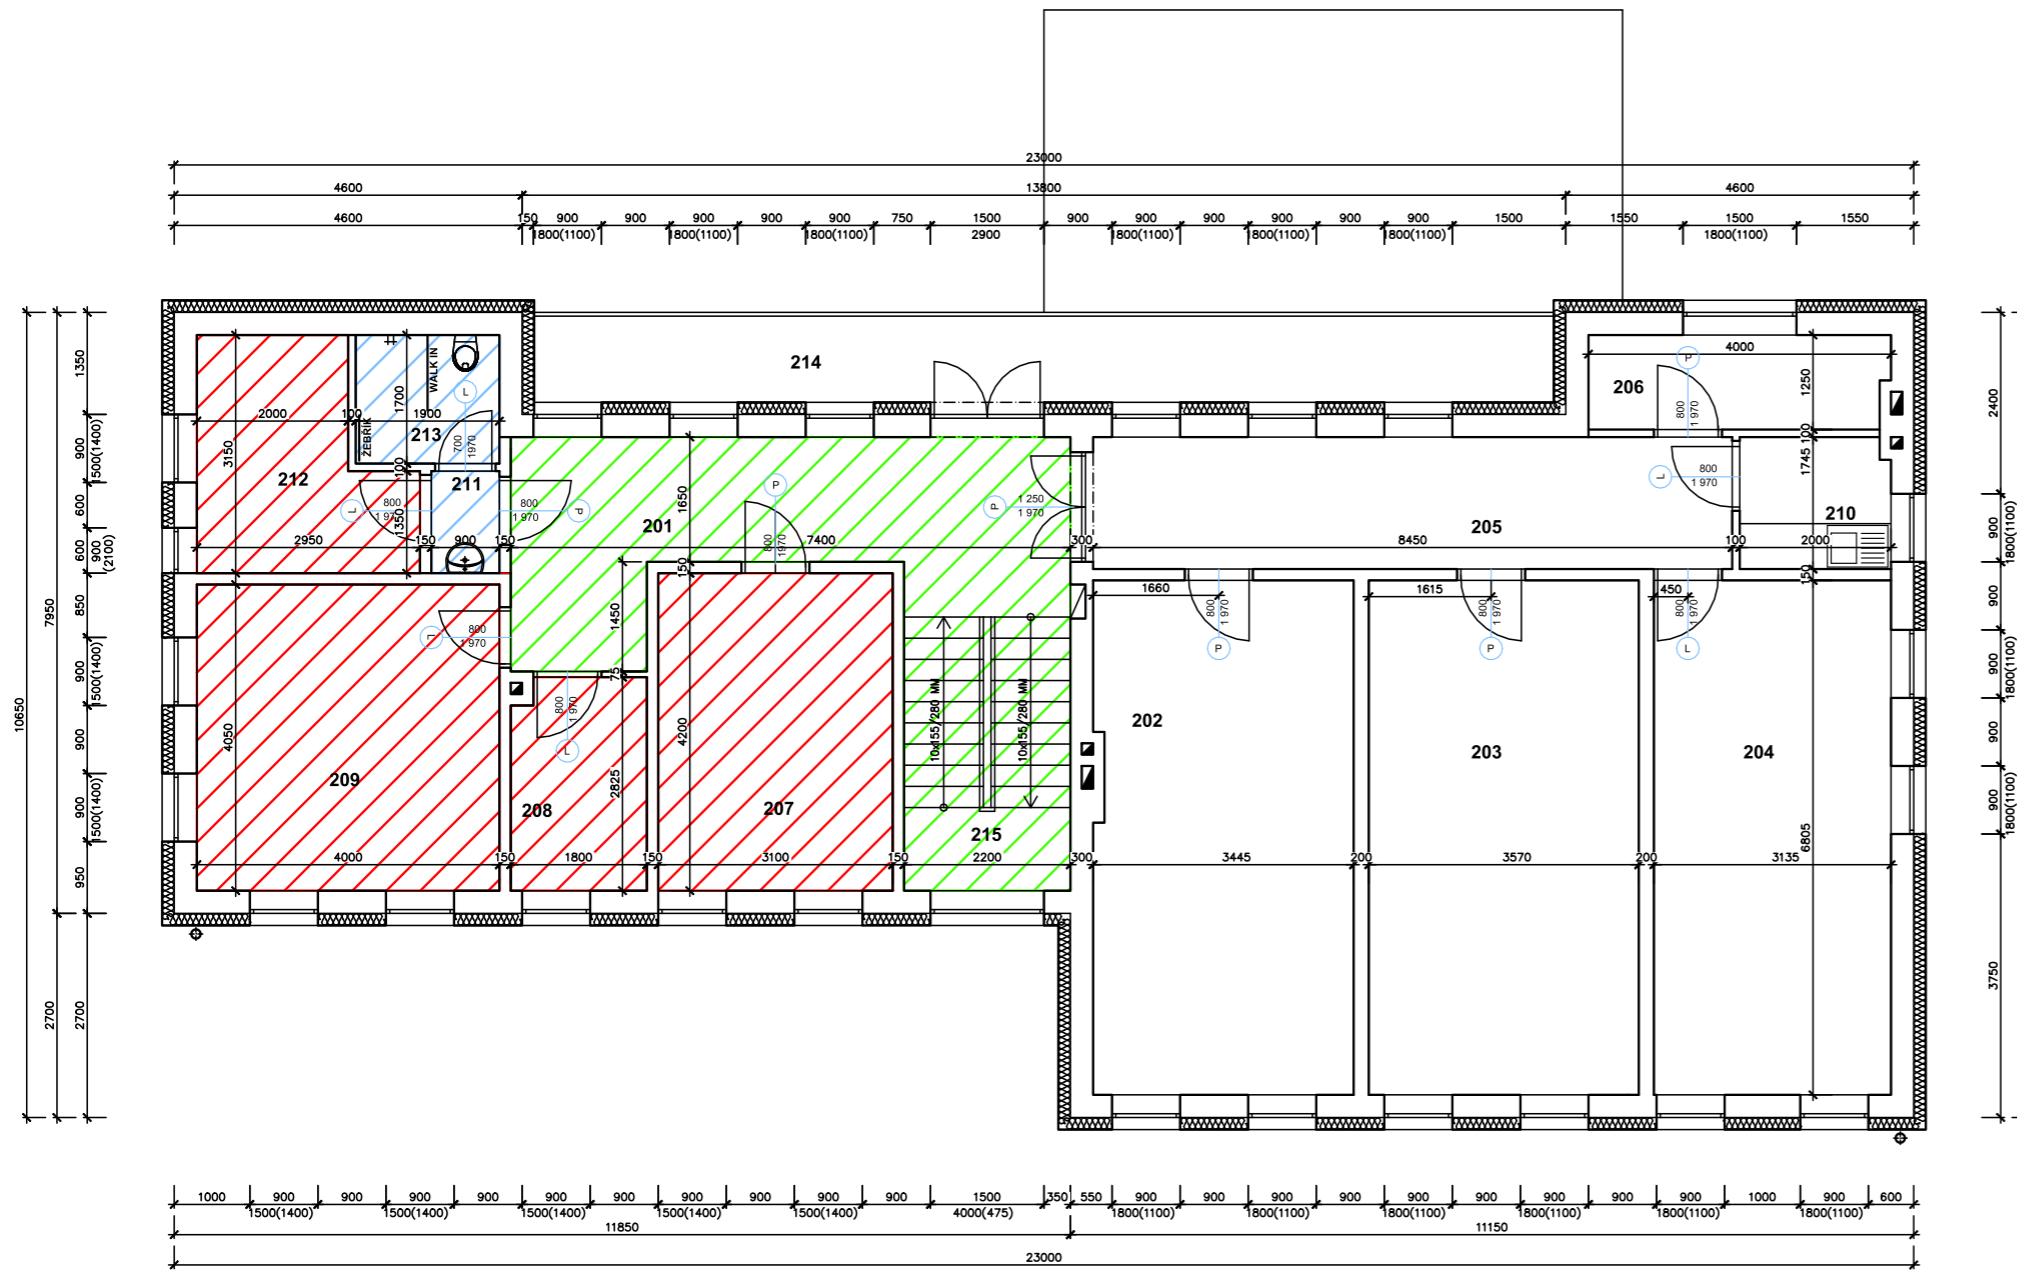

LEGENDA MÍSTNOSTÍ

Ozn.	Účel místnosti	Plocha [m ²]	Druh podlahy
201	chodba	14,82	nová dlažba
202	klubovna 1	23,26	zátěžový koberec nový
203	klubovna 2	24,29	stávající koberec
204	klubovna 3	21,33	stávající koberec
205	chodba	14,75	stávající PVC
206	rozhlasová kabina	4,90	nové PVC
207	šatna 3	13,02	nová dlažba
208	rozhodčí	4,97	nová dlažba
209	šatna 4	16,20	nová dlažba
210	kuchyň	3,45	stávající PVC
211	předsíň	1,22	nová dlažba, obklad
212	technická místnost	7,49	nová dlažba
213	WC + sprcha	3,23	nová dlažba, obklad
214	terasa	17,94	stávající dlažba
215	schodiště	9,57	stávající dlažba

LEGENDA:

- PŘEDMĚT NÁJMU
- SDÍLENÉ PROSTORY S OSTATNÍMI NÁJEMNÍKY V OBJEKTU
- SPOLEČNÉ PROSTORY, KTERÉ JSOU VYUŽÍVÁNY DALŠÍMI OSOBAMI V BUDOVĚ I VEŘEJNOSTÍ