



Městský úřad Luhačovice

odbor dopravy

nám. 28. října 543, 763 26 Luhačovice

Spis. zn.: 3729/2020/261/Ro č.j.: MULU -8936/2021/26/RoJ
Oprávněná úřední osoba: Ing. Josef Roman/tel.: 577 197 439

Luhačovice, dne 26.04.2021

Městys Pozlovice, Hlavní 51, Pozlovice, 763 26 Luhačovice



VEŘEJNÁ VYHLÁŠKA

Opatření obecné povahy

Stanovení místní úpravy provozu č. 11/2021

Odbor dopravy Městského úřadu Luhačovice (dále jen "odbor dopravy"), příslušný podle § 124 odst. 6 zákona č. 361/2000 Sb., o provozu na pozemních komunikacích a o změně některých zákonů, ve znění pozdějších předpisů (dále jen "zákon o silničním provozu"), na základě žádosti, kterou dne 03.12.2020 podal

Městys Pozlovice, Hlavní 51, Pozlovice, 763 26 Luhačovice, IČ: 005 68 708

(dále také „žadatel“), po písemném vyjádření Policie ČR, Krajského ředitelství policie Zlínského kraje, Dopravního inspektorátu Zlín (dále jen „DI Zlín“) ze dne 16.01.2021, č. j.: KRPZ-5604-1/ČJ-2021-150506, jako dotčeného orgánu podle § 77 odst. 2 písm. b) zákona o silničním provozu, v souladu s ustanoveními § 171 zákona č. 500/2004 Sb., správní řád, ve znění pozdějších předpisů (dále jen „správní řád“) a § 77 odst. 5 zákona o silničním provozu, vydává

opatření obecné povahy,

kterým v souladu s ustanovením § 77 odst. 1 písm. c) zákona o silničním provozu,

stanoví

místní úpravu provozu

opatření obecné povahy

za účelem stanovení místní úpravy provozu

na místní komunikaci (ul.):
v místě /úseku):

Ludkovická
dle pasportu ozn. 2b, most u zastávky Pozlovice – střed
most u výroby oplatků, ev. č. PO-M-03

v obci (k. ú.):
z důvodu:

Pozlovice
upozornění účastníků silničního provozu o nejvyšší povolené zatížitelnosti mostu ev. č. "PO-M-03" po provedeném přepočtu zatížitelnosti uvedeného mostu odbornou firmou Ing. Pavel Kurečka MOSTY s.r.o.. Požadovaná místní úprava provozu je realizována v rámci stavby: "**Most přes Pozlovický potok u výroby oplatků**".

v termínu:

na dobu neurčitou

v rozsahu umístění nového svislého dopravního značení (dle přílohy):

B13 2x

Zákaz vjezdu vozidel, jejichž okamžitá hmotnost přesahuje vyznačenou mez" - **16t**

B14 2x	Zákaz vjezdu vozidel, jejichž okamžitá hmotnost připadající na nápravu přesahuje vyznačenou mez - 8,7t
E13 2x	Text nebo symbol" - JEDINÉ VOZIDLO 23t

Podmínky pro provedení místní úpravy provozu:

1. Stanovené dopravní značení bude provedeno a užito v souladu se zákonem o silničním provozu, vyhláškou č. 294/2015 Sb., kterou se provádějí pravidla provozu na pozemních komunikacích, dále s TP 65 – Zásady pro dopravní značení na pozemních komunikacích a platnými ČSN.
2. Svislé dopravní značky budou umístěny následovně:
 - a) Nejmenší vodorovná vzdálenost bližšího okraje svislé značky včetně její nosné konstrukce od vnějšího okraje zpevněné části krajnice, případně od vozovky (u pozemní komunikace bez zpevněné části krajnice), je 0,50 m; největší vzdálenost je 2,00 m. Ve výjimečných případech je možno v obci (na pozemní komunikaci bez krajnice) nejmenší vzdálenost snížit na 0,30 m, přičemž boční umístění se vztahuje k vnějšímu okraji činné plochy dopravní značky, nikoliv k nosné konstrukci – sloupku.
 - b) Spodní okraj nejnižše umístěných dopravních značek (včetně dodatkových tabulek) je nejméně 1,20 m nad úrovní vozovky. V místě, kde je v odůvodněném případě nutno značku umístit do průchozího prostoru pro chodce, je spodní okraj nejnižše umístěné značky (včetně dodatkové tabulky) ve výšce nejméně 2,20 m (pro nově umísťované značky) a pro stávající značky 2,00 m nad úrovní vozovky nebo chodníku, nejvýše však ve výšce 2,50 m.
3. K navržené místní úpravě silničního provozu má DI PČR Zlín následující připomínky:
 - v případě stanovení požadované místní úpravy provozu bude dopravní značení užito a umístěno v souladu se zákonem č. 361/2000 Sb., o provozu na pozemních komunikacích a o změnách některých zákonů v platném znění, vyhláškou č. 294/2015 Sb., kterou se provádějí pravidla silničního provozu na pozemních komunikacích a úprava a řízení provozu na pozemních komunikacích, v souladu s TP 65 - Zásady pro dopravní značení na pozemních komunikacích.
4. Realizaci stanoveného dopravního značení zajistí žadatel na vlastní náklady.
5. Za instalaci, řádné provedení bezpečnostního opatření – odbornou realizaci dopravního značení podle tohoto stanovení a jeho stav (správu a údržbu), bude odpovědný městys Pozlovice, Ing. Stanislav Jurák, tel.: 731 011 227.
6. Realizaci dopravního značení provede zhotovitel, tj. právnická nebo fyzická osoba, která má platná oprávnění pro provádění těchto prací (živnostenské listy) a prokáže odbornou způsobilost pro zajištění jakosti podle metodického pokynu SJ-PK pro oblast II/4 – Provádění silničních a stavebních prací.
7. Z důvodu zajištění bezpečnosti silničního provozu může odbor dopravy stanovit další dopravní značení, případně stanovené dopravní značení změnit.

Odůvodnění:

Žadatel podal dne 03.12.2020 u odboru dopravy žádost o stanovení místní úpravy provozu na místní komunikaci, ul. Ludkovické, na místní komunikaci dle pasportu ozn. 2b“, most u zastávky Pozlovice – střed (u výroby oplatků), ev. č. PO-M-03 v k. ú. Pozlovice. Místní úprava provozu spočívá v umístění svislého dopravního značení v rozsahu dle předložené žádosti a situace (2x č. "B 13 - Zákaz vjezdu vozidel, jejichž okamžitá hmotnost přesahuje vyznačenou mez" - **16t**, 2x č. "**B 14** - Zákaz vjezdu vozidel, jejichž okamžitá hmotnost připadající na nápravu přesahuje vyznačenou mez" - **8,7t**, 2x č. "**E 13** - Text nebo symbol" - **JEDINÉ VOZIDLO 23t**) na pozemní komunikaci místní komunikaci č. 2b ul. Ludkovická (u mostu ev. č. PO-M-03 přes Pozlovický potok) v obci Pozlovice z důvodu upozornění účastníků silničního provozu o nejvyšší povolené zatížitelnosti mostu ev. č. "PO-M-03" po provedeném přepočtu zatížitelnosti uvedeného mostu odbornou firmou Ing. Pavel Kurečka MOSTY s.r.o.. Požadovaná místní úprava provozu je realizována v rámci stavby: "**Most přes Pozlovický potok u výroby oplatků**".

Odbor dopravy, v souladu s ustanovením § 77 odst. 3 zákona o silničním provozu, obdržel písemné vyjádření DI Zlín pod č. j.: KRPZ-5604-1/ČJ-2021-150506 ze dne 16.01.2021.

K žádosti byla předložena situace navrženého dopravního značení (viz. příloha).

Odbor dopravy, v souladu s ustanovením § 77 odst. 3 zákona o silničním provozu, obdržel písemné vyjádření DI Zlín. Vyjádření bylo doručeno dne 16.01.2021 pod č. j.: KRPZ-5604-1/ČJ-2021-150506. Odbor dopravy, v souladu s § 77 odst. 5 zákona o silničním provozu, stanoví místní úpravu provozu opatřením obecné povahy, jde-li o světelné signály, příkazové a zákazové značky, dopravní značky upravující přednost a dodatkové tabulky k nim nebo jiné dopravní značky ukládající účastníku silničního provozu povinnosti odchylné od obecné úpravy provozu. V případech, kdy zvláštní zákon ukládá vydat závazné opatření obecné povahy, které není právním předpisem ani rozhodnutím, postupuje se dle ustanovení § 171 správního řádu.

Ve smyslu ustanovení § 172 odst. 4 správního řádu může kdokoli, jehož práva, povinnosti nebo zájmy mohou být opatřením obecné povahy přímo dotčeny, uplatnit u odboru dopravy písemné připomínky. Současně, v souladu s ustanovením § 172 odst. 5 správního řádu, vlastníci nemovitostí, jejichž práva, povinnosti nebo zájmy souvisejí s výkonem vlastnického práva mohou být opatřením obecné povahy přímo dotčeny, mohou k odboru dopravy podat proti návrhu opatření obecné povahy písemné odůvodněné námítky. Vzhledem k těmto skutečnostem odbor dopravy dne 25.01.2021 veřejnou vyhláškou zveřejnil návrh opatření obecné povahy, č. j. MULU-831/2021/26/RoJ a vyzval dotčené osoby k uplatnění písemných připomínek a odůvodněných námitek.

Dle ustanovení § 172 odst. 1 a 5 správního řádu, v návaznosti na § 39 odst. 1 správního řádu, odbor dopravy stanovil lhůtu pro uplatnění připomínek a námitek do 30 dnů ode dne zveřejnění návrhu, tj. do 15.03.2021 včetně. Dnem zveřejnění je den doručení veřejnou vyhláškou podle § 25 správního řádu, tedy patnáctý den po vyvěšení na úřední desce správního orgánu, který písemnost doručuje. Návrh opatření obecné povahy byl vyvěšen na úřední desce Městského úřadu Luhačovice a Úřadu městyse Pozlovice a současně zveřejněn i způsobem umožňujícím dálkový přístup.

Dotčené osoby u odboru dopravy ve stanovené lhůtě k návrhu opatření obecné povahy, na základě jeho zveřejnění, nepodaly žádné připomínky nebo námítky.

Odbor dopravy, na základě posouzení předmětu opatření obecné povahy a písemného vyjádření DI Zlín, v souladu s ustanoveními § 171 správního řádu a § 77 odst. 5 zákona o silničním provozu, vydal opatření obecné povahy, kterým v souladu s ustanovením § 77 odst. 1 písm. c) zákona o silničním provozu stanovil místní úpravu provozu na předmětné pozemní komunikaci způsobem a za podmínek uvedených ve výroku tohoto opatření. Podmínkám vyjádření DI Zlín odbor dopravy vyhověl a zahrnul je do podmínek tohoto stanovení. Městys Pozlovice, jako vlastník dotčené místní komunikace, vydal ke stanovení místní úpravy provozu souhlas (bez návrhů či námitek).

Vzhledem k výše uvedenému je opatření obecné povahy a stanovení dopravního značení plně odůvodněno.

Poučení:

V souladu s ustanovením § 173 odst. 1 se opatření obecné povahy oznámí veřejnou vyhláškou. Dle § 77 odst. 5 zákona o silničním provozu se opatření obecné povahy zveřejní na úředních deskách obecních úřadů v obcích, jejichž správních obvodech se opatření obecné povahy týká, jen vztahuje-li se stanovení místní úpravy provozu na pozemních komunikacích k provozu v zastavěném území dotčené obce nebo může-li stanovením místní úpravy provozu na pozemních komunikacích dojít ke zvýšení hustoty provozu v zastavěném území dotčené obce. Opatření obecné povahy nabývá účinnosti patnáctým dnem po dni vyvěšení veřejné vyhlášky.

Proti opatření obecné povahy nelze podat opravný prostředek (ustanovení § 173 odst. 2 správního řádu).

Bc. Jiří Černobila v. r.
vedoucí odboru dopravy

Přílohy:

Situace: Pozlovice - dopravní značení - místní úprava provozu (*nedílná součást tohoto oznámení*).

Toto opatření obecné povahy musí být bezodkladně vyvěšeno po dobu nejméně 15 dnů na úřední desce Městského úřadu Luhačovice a Úřadu městyse Pozlovice a současně zveřejněno i způsobem umožňujícím dálkový přístup.

Po sejmutí je nutné dokument vrátit odboru dopravy s informací o dni vyvěšení a sejmutí.

Úřední deska:

Datum vyvěšení:

razítko

Datum sejmutí:

Obdrží:

žadatel (doručenka – datová schránka)

1. Městys Pozlovice, IDDS: qubbzyg


dotčené orgány (doručenka – datová schránka)

2. Policie ČR, Krajské ředitelství policie ZK, Územní odbor Zlín, Dopravní inspektorát, IDDS: w6thp3w

ostatní (doručenka, datová schránka)

3. Městský úřad Luhačovice, nám. 28. října 543, 763 26 Luhačovice (k vyvěšení na úřední desku)

4. Úřad městyse Pozlovice, podatelna, IDDS: qubbzyg (k vyvěšení na úřední desku)

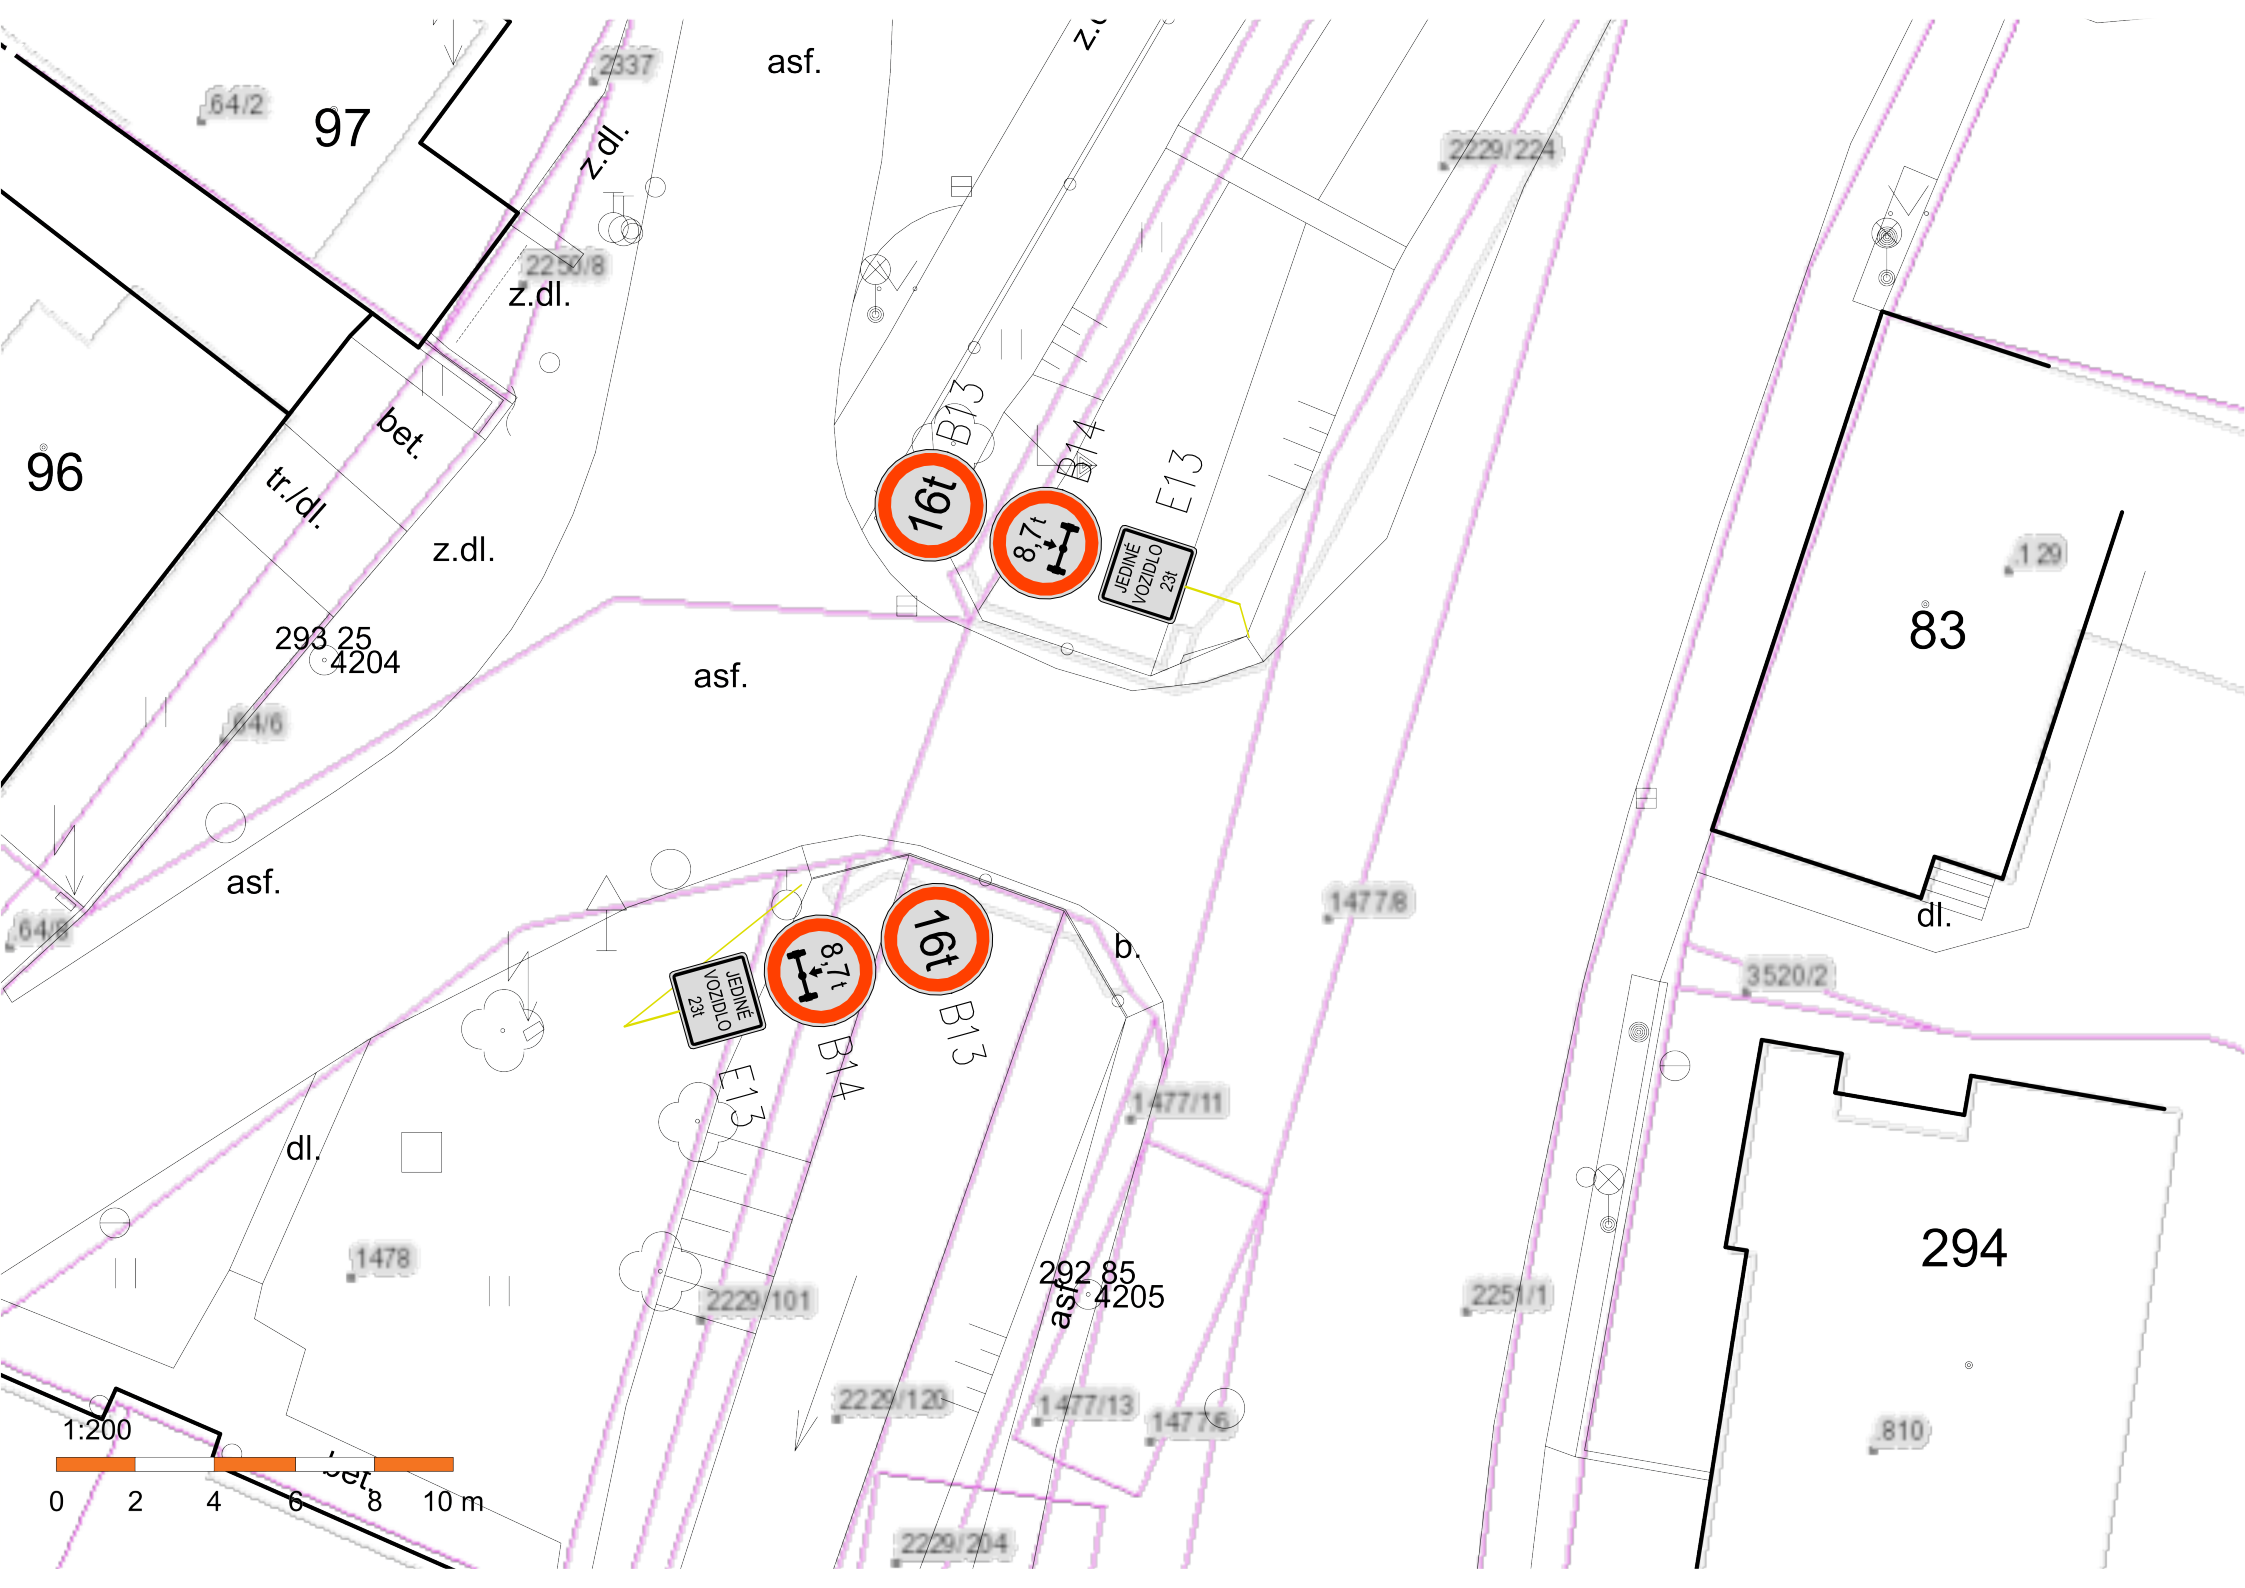

97

96

83

294

asf.

asf.

asf.

asf.

z.dl.

z.dl.

293 25
4204

dl.

1478

292 85
4205

14778

3520/2

225/1

810

1:200



bet.
tr./dl.

E13
JEKINE VOZIDLO 23t

JEKINE VOZIDLO 23t

16t
B13

8.7t
B14

8.7t
B14

16t
B15

b.

E13

B14

B13

1477/11

2229/120

1477/13

14776

2229/204

2729/224

2337

2230/8

129

dl.

64/2

64/6

1478

1477/13

14776

2229/204

225/1

810

1:200

