



# Městský úřad Luhačovice

odbor dopravy

nám. 28. října 543, 763 26 Luhačovice

Spis. zn.: 8661/2024/261/Za č. j.: MULU -35677/2024/26/ZaV  
Oprávněná úřední osoba: Bc. Václav Zavadil – tel.: 577 197 439

Luhačovice, dne 23.07.2024



## VEŘEJNÁ VYHLÁŠKA

### Oznámení o návrhu opatření obecné povahy Místní úprava provozu na místních komunikacích

Odbor dopravy Městského úřadu Luhačovice (dále jen "odbor dopravy"), příslušný podle § 124 odst. 6 zákona č. 361/2000 Sb., o provozu na pozemních komunikacích a o změně některých zákonů, ve znění pozdějších předpisů (dále jen "zákon o silničním provozu"), na základě žádosti, kterou dne 12.07.2024 podal

**Městys Pozlovice, IČO 00568708, Hlavní 51, Pozlovice, 763 26 Luhačovice** (dále jen „žadatel“),

po písemném vyjádření dotčeného orgánu ze dne 22.07.2024 pod č. j.: KRPZ-77967-2/ČJ-2024-150506, kterým je podle § 77 odst. 2 písm. b) zákona o silničním provozu Policie ČR, Krajské ředitelství policie Zlínského kraje, Dopravní inspektorát Zlín (dále jen „DI Zlín“), v souladu s ustanoveními § 171 a § 172 zákona č. 500/2004 Sb., správní řád, ve znění pozdějších předpisů (dále jen „správní řád“) a § 77 odst. 5 zákona o silničním provozu, oznamuje zahájení řízení o návrhu

#### opatření obecné povahy

za účelem stanovení místní úpravy provozu

**na místních komunikacích:**

- most přes Pozlovický potok u fotbalového hřiště
- most přes Pozlovický potok vedle školy
- most přes Pozlovický potok za školou
- most přes potok Šťávnice na Lipských

**v místě (úseku):**

dle situace DZ, viz přílohy

**v obci (k. ú.):**

Pozlovice, k. ú. Pozlovice

**z důvodu:**

osazení dopravního značení, omezující tonáž vozidel vjíždějících na mostní objekty po vypracování výpočtů zatížitelnosti mostů, které se nachází na jednotlivých MK

**v termínu:**

na neurčito

**v rozsahu:**

umístění nového svislého dopravního značení B 13 - Zákaz vjezdu vozidel, jejichž hmotnost přesahuje vyznačenou mez a E 13 - Dodatková tabulka pro dopravní značky s textem „JEDINÉ VOZIDLO...t“, dopravní značení umístěno z obou příjezdových stran mostních objektů.

V souladu s ustanovením § 77 odst. 5 zákona o silničním provozu bude návrh opatření obecné povahy – místní úpravy provozu na místních komunikacích v k. ú. Pozlovice, včetně situace, zveřejněn po dobu nejméně 15-ti dnů na úřední desce Městského úřadu Luhačovice a Úřadu městysu Pozlovice v úplném znění, a lze se s ním současně seznámit i na odboru dopravy Městského úřadu Luhačovice, 2. patro, dv. č. 201 (Bc. Václav Zavadil), po telefonické dohodě na tel. 577 197 439.

V souladu s ustanovením § 172 odst. 4 správního řádu může kdokoli, jehož práva, povinnosti nebo zájmy mohou být opatřením obecné povahy přímo dotčeny, uplatnit u odboru dopravy písemné připomínky. Současně, v souladu s ustanovením § 172 odst. 5 správního řádu, vlastníci nemovitostí, jejichž práva, povinnosti nebo zájmy související s výkonem vlastnického práva mohou být opatřením obecné povahy přímo dotčeny, mohou podat proti návrhu opatření obecné povahy písemné odůvodněné námitky ke správnímu orgánu.

S odkazem na ustanovení § 39 a § 172 odst. 5 správního řádu **mohou dotčené osoby podat písemné připomínky a odůvodněné námitky ve lhůtě 30 dnů ode dne zveřejnění návrhu opatření obecné povahy.** Dnem zveřejnění je den doručení veřejnou vyhláškou podle § 25 správního řádu, tedy patnáctý den po vyvěšení na úřední desce správního orgánu, který písemnost doručuje (Městského úřadu Luhačovice).

K námitkám a připomínkám podaným po tomto termínu se nepřihlíží.

Písemné připomínky a námitky k návrhu opatření obecné povahy podávejte písemnou formou na adresu: *Městský úřad Luhačovice, odbor dopravy, nám. 28. října 543, 763 26 Luhačovice.*

#### **Odůvodnění:**

Žadatel podal dne 12.07.2024 u odboru dopravy žádost o stanovení místní úpravy provozu na místních komunikacích v k. ú. Pozlovice. Místní úprava provozu spočívá v umístění nového svislého dopravního značení dle příloh – situací DZ, z důvodu osazení dopravního značení omezující tonáž vozidel vjíždějících na mostní objekty, po vypracování výpočtů zatížitelnosti mostů, které se nachází na jednotlivých MK.

K žádosti byla předložena projektová dokumentace – situace dopravního značení (viz přílohy).

K žádosti bylo žadatelem doloženo, v souladu s ustanovením § 77 odst. 3 zákona o silničním provozu, souhlasné stanovisko DI PČR Zlín, ze dne 22.07.2024, vedené pod č. j.: KRPZ-77967-2/ČJ-2024-150506.

Odbor dopravy, v souladu s § 77 odst. 5 zákona o silničním provozu, stanoví místní úpravu provozu opatřením obecné povahy, jde-li o světelné signály, příkazové a zákazové značky, dopravní značky upravující přednost a dodatkové tabulky k nim nebo jiné dopravní značky ukládající účastníkovi silničního provozu povinnosti odchylné od obecné úpravy provozu. V případech, kdy zvláštní zákon ukládá vydat závazné opatření obecné povahy, které není právním předpisem ani rozhodnutím, postupuje se dle ustanovení § 171 správního řádu.

Bc. Jiří Černobila  
vedoucí odboru dopravy

v zastoupení Bc. Václav Zavadil v. r. *(podepsáno elektronicky)*

#### **Příloha:**

1. Situace DZ *(nedílná součást tohoto návrhu na stanovení MÚP)*

***Tento návrh opatření obecné povahy musí být bezodkladně vyvěšen po dobu nejméně 15 dnů na úřední desce Městského úřadu Luhačovice, Úřadu městyse Pozlovice a současně zveřejněn i způsobem umožňujícím dálkový přístup na elektronické úřední desce.***

***Po sejmutí je nutné dokument vrátit odboru dopravy s informací o dni vyvěšení a sejmutí.***

**Úřední deska příslušného úřadu –  
elektronická úřední deska:**

Datum vyvěšení:

razítko

Datum sejmutí:

**Obdrží:**

*žadatel (doručenka – datová schránka)*

1. Městys Pozlovice, IDDS: qubbzyg

*dotčené orgány (doručenka – datová schránka)*

2. Policie ČR, Krajské ředitelství policie ZK, Územní odbor Zlín, Dopravní inspektorát, IDDS: w6thp3w


*úřední deska (doručenka – datová schránka)*

3. Městský úřad Luhačovice, nám. 28. října 543, 763 26 Luhačovice

4. Úřad městyse Pozlovice, podatelna, IDDS: qubbzyg


# MOST PO-M-02

M 1:200

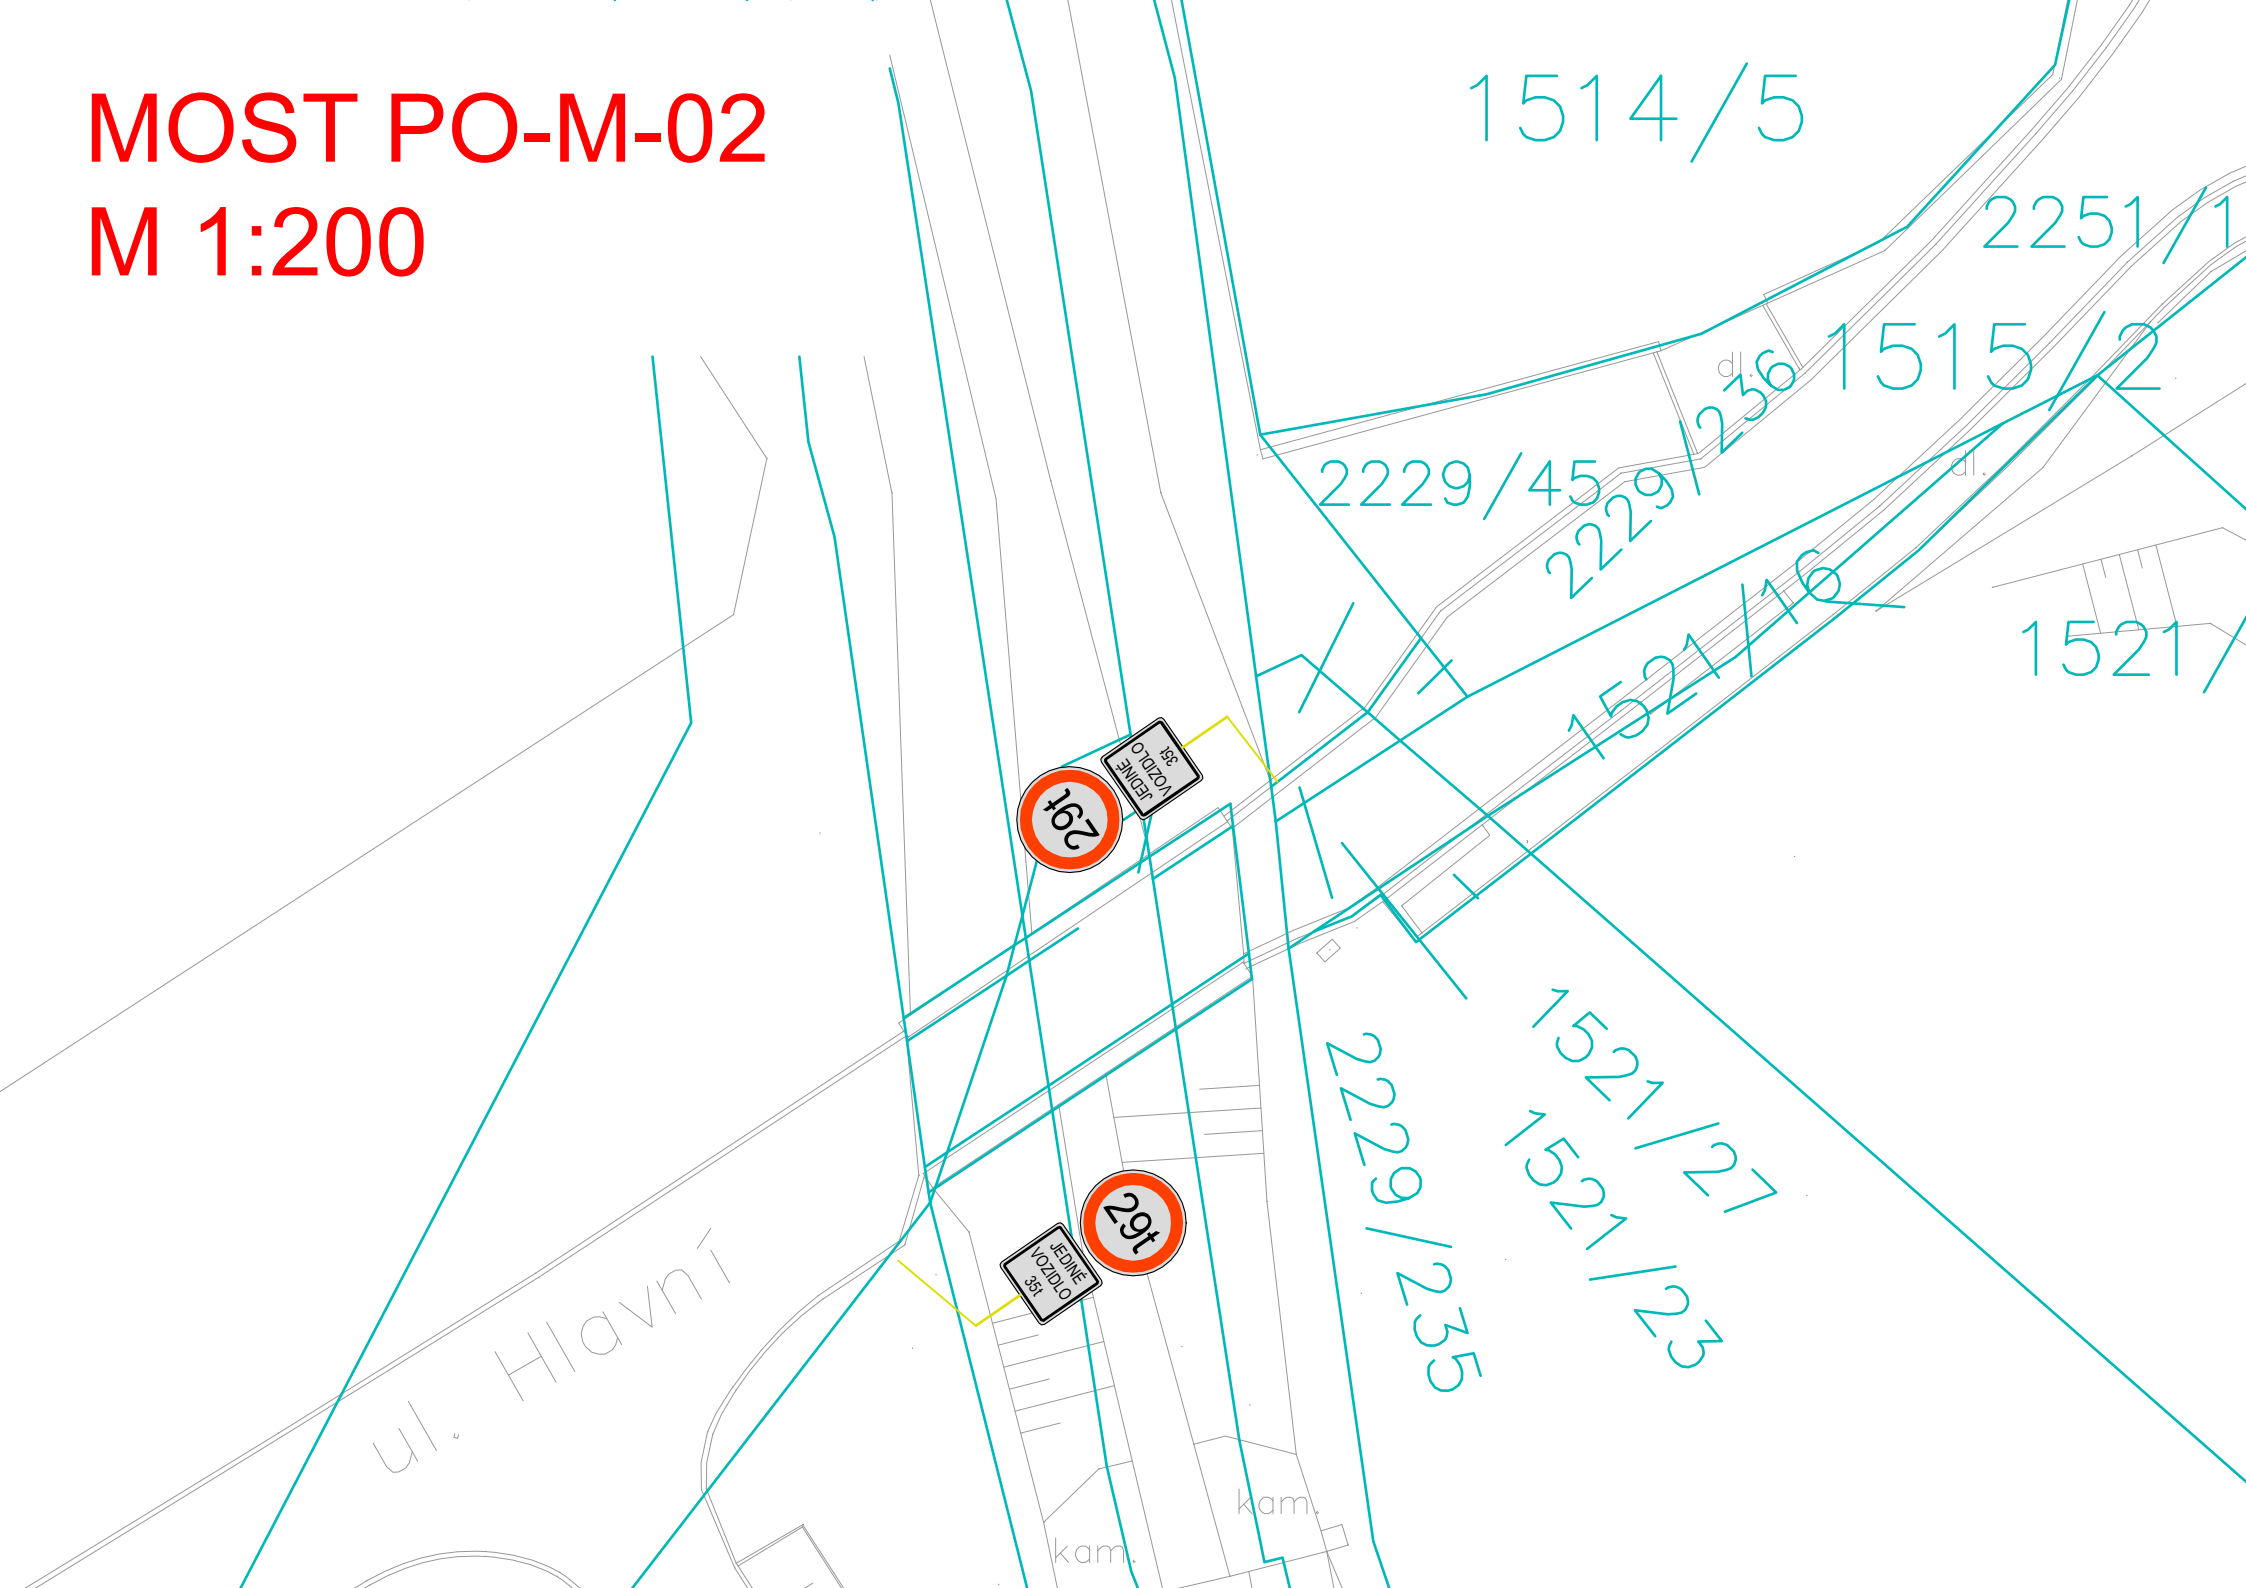


# MOST PO-M-04

## M 1:200

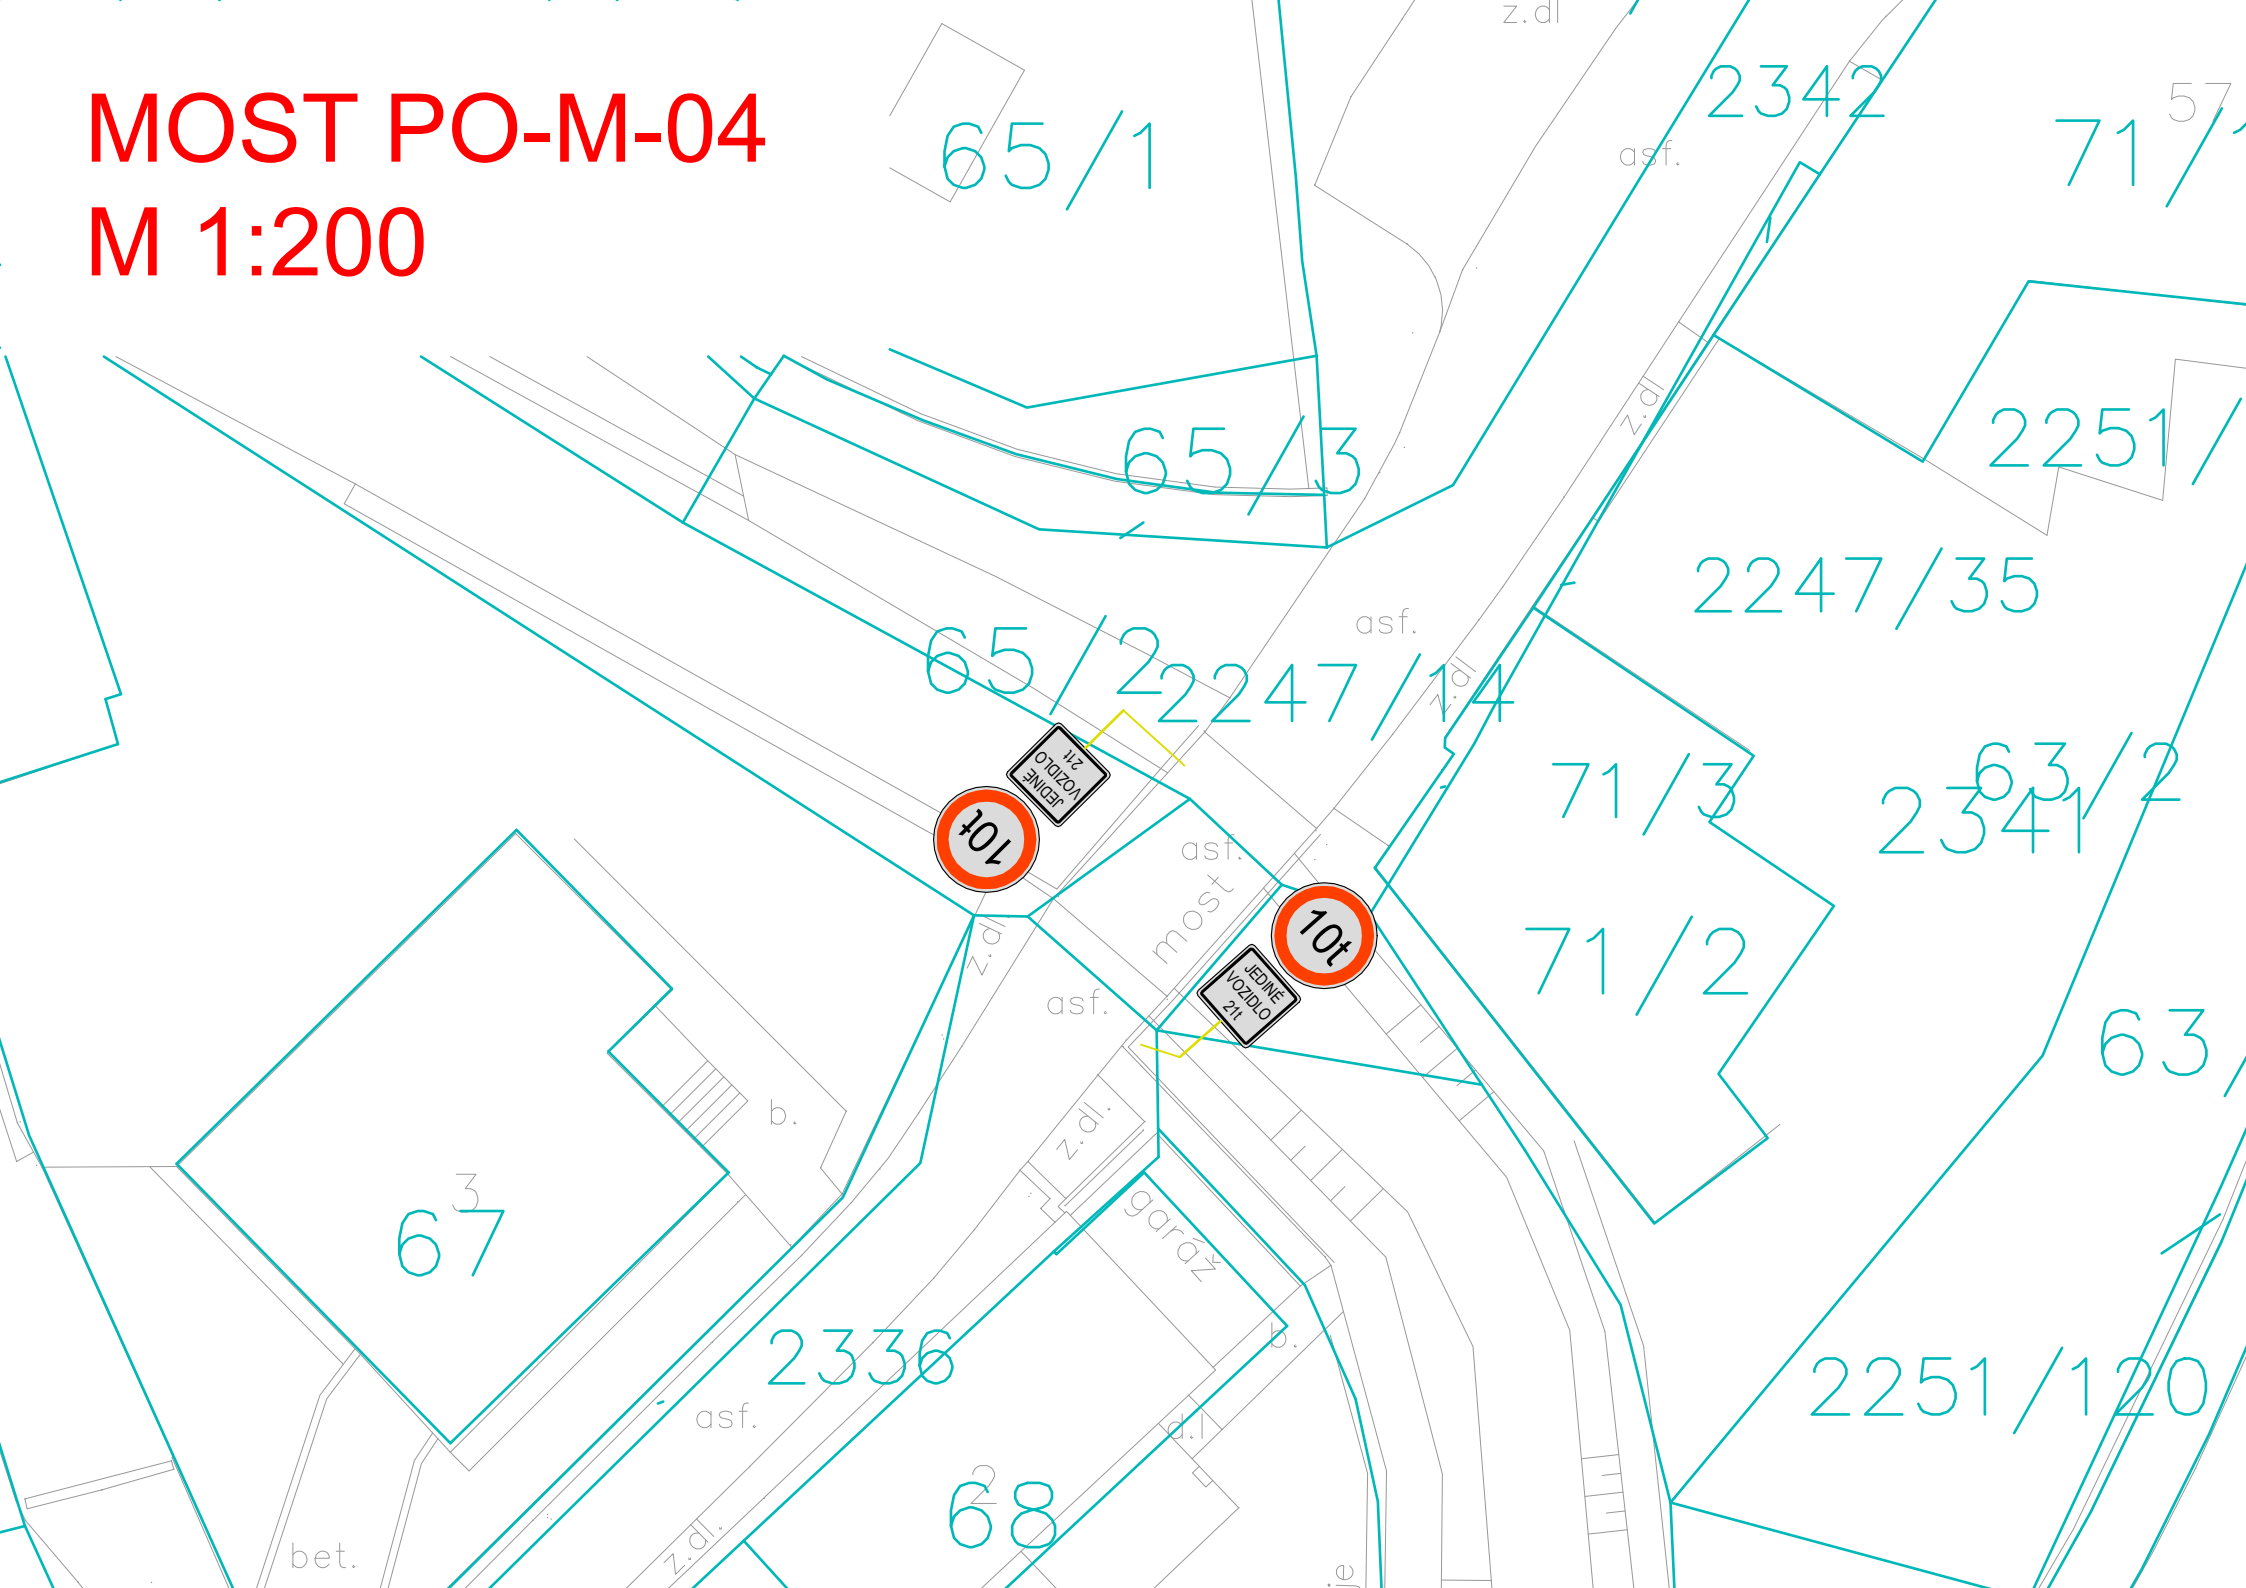

# MOST PO-M-05

M 1:200

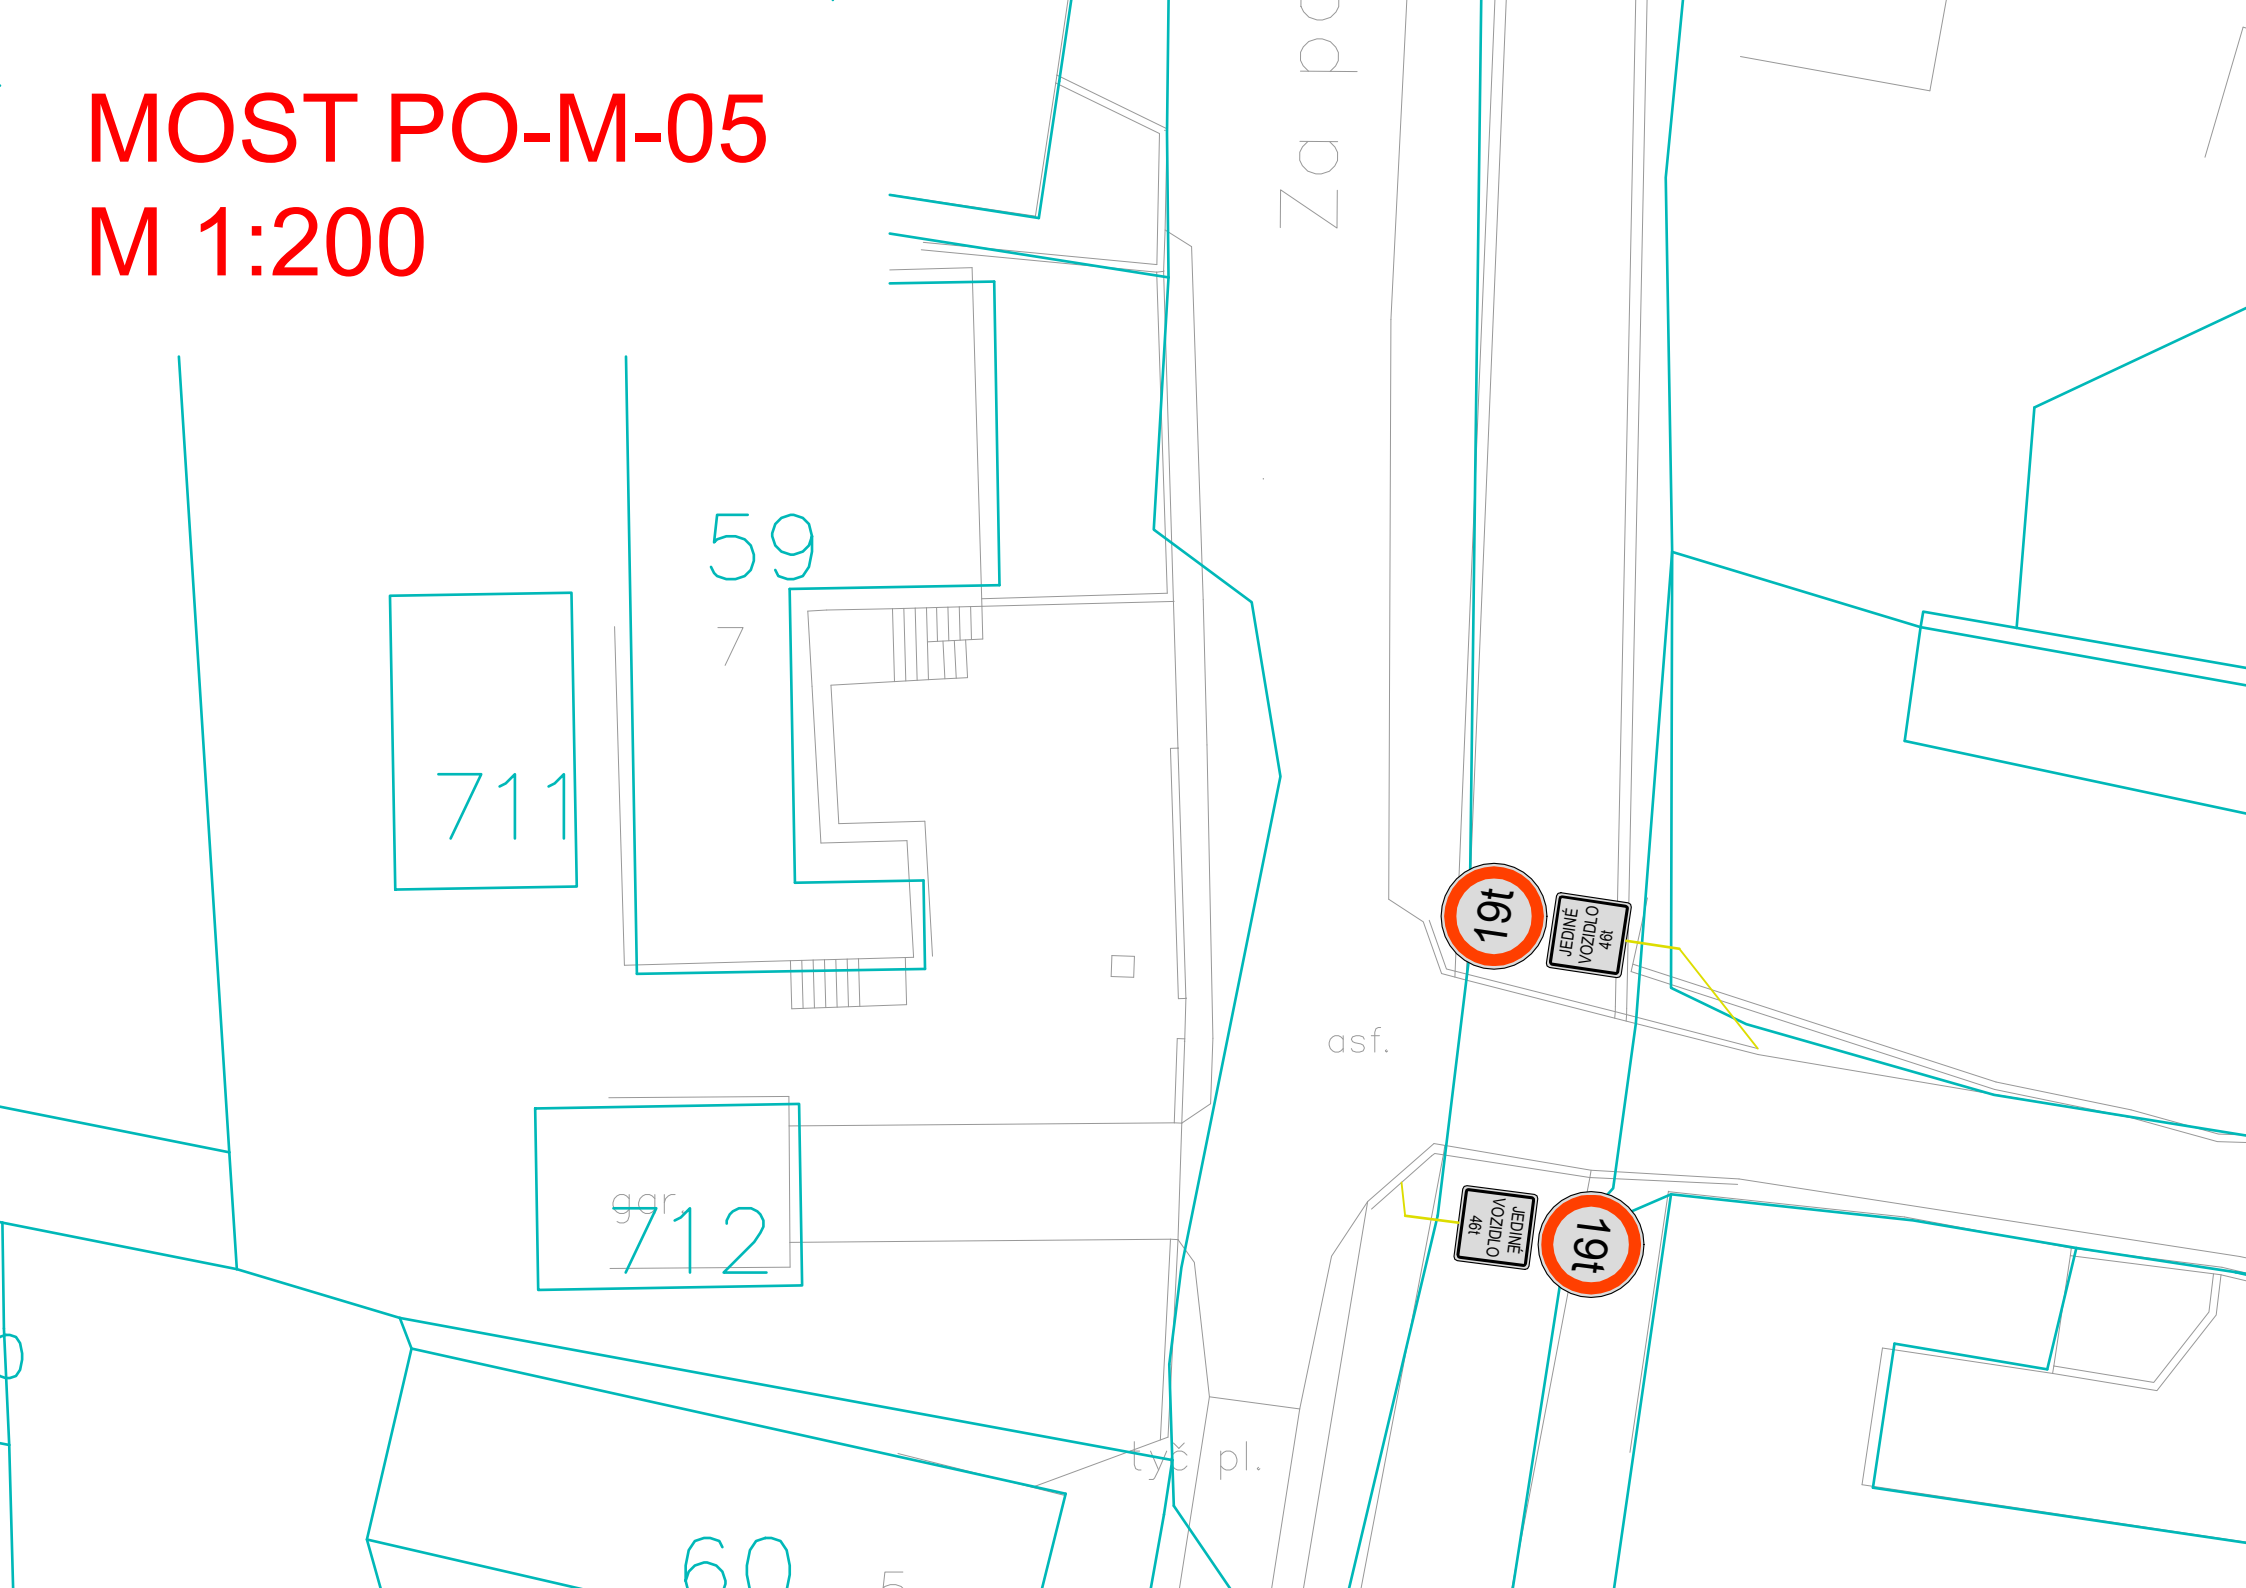

# MOST PO-M-08

M 1:200

