



Městský úřad Luhačovice

odbor dopravy

nám. 28. října 543, 763 26 Luhačovice

Spis. zn.: 8661/2024/261/Za č. j.: MULU -44375/2024/26/ZaV
Právní osoba: Bc. Václav Zavadil – tel.: 577 197 439

Luhačovice, dne 10.09.2024



VEŘEJNÁ VYHLÁŠKA

Opatření obecné povahy

Stanovení místní úpravy provozu č. 67/2024

Odbor dopravy Městského úřadu Luhačovice (dále jen "odbor dopravy"), příslušný podle § 124 odst. 6 zákona č. 361/2000 Sb., o provozu na pozemních komunikacích a o změně některých zákonů, ve znění pozdějších předpisů (dále jen "zákon o silničním provozu"), na základě žádosti, kterou dne 12.07.2024 podal

Městys Pozlovice, IČO: 00568708, Hlavní 51, Pozlovice, 763 26 Luhačovice (dále jen „žadatel“),

po písemném vyjádření dotčeného orgánu ze dne 22.07.2024 pod č. j.: KRPZ-77967-2/ČJ-2024-150506, kterým je podle § 77 odst. 2 písm. b) zákona o silničním provozu Policie ČR, Krajské ředitelství policie Zlínského kraje, Dopravní inspektorát Zlín (dále jen „DI Zlín“), v souladu s ustanoveními § 171 a § 172 zákona č. 500/2004 Sb., správní řád, ve znění pozdějších předpisů (dále jen „správní řád“) a § 77 odst. 5 zákona o silničním provozu, vydává

opatření obecné povahy,

kterým v souladu s ustanovením § 77 odst. 1 písm. c) zákona o silničním provozu,

stanoví

místní úpravu provozu

na místních komunikacích:

- most přes Pozlovický potok u fotbalového hřiště
- most přes Pozlovický potok vedle školy
- most přes Pozlovický potok za školou
- most přes potok Šťávnice na Lipskách

v místě (úseku):

dle situace DZ, viz přílohy

v obci (k. ú.):

Pozlovice, k. ú. Pozlovice

z důvodu:

osazení dopravního značení omezující tonáž vozidel vjíždějících na mostní objekty, které se nachází na jednotlivých MK

v termínu:

na neurčito

v rozsahu:

umístění nového svíslého dopravního značení B 13 - Zákaz vjezdu vozidel, jejichž hmotnost přesahuje vyznačenou mez a E 13 - Dodatková tabulka pro dopravní značky s textem „JEDINÉ VOZIDLO...t“, dopravní značení umístěno z obou příjezdových stran mostních objektů.

Podmínky pro provedení místní úpravy provozu:

1. Nově navržené dopravní značení bude užito a umístěno v souladu se zákonem č. 361/2000 Sb., o silničním provozu, v souladu s vyhláškou č. 294/2015 Sb., kterou se provádějí pravidla silničního provozu na pozemních komunikacích a úprava a řízení provozu na pozemních komunikacích, dále v souladu s TP 65 – Zásady pro dopravní značení na pozemních komunikacích, a dále s platnými ČSN.
2. Místní úprava provozu bude provedena v rozsahu dle předložené situace DZ, kterou odsouhlasil DI Zlín.
3. Svislé dopravní značky budou umístěny následovně:
 - a) Nejmenší vodorovná vzdálenost bližšího okraje svislé značky včetně její nosné konstrukce od vnějšího okraje zpevněné části krajnice, případně od vozovky (u pozemní komunikace bez zpevněné části krajnice), je 0,50 m; největší vzdálenost je 2,00 m. Ve výjimečných případech je možno v obci (na pozemní komunikaci bez krajnice) nejmenší vzdálenost snížit na 0,30 m, přičemž boční umístění se vztahuje k vnějšímu okraji činné plochy dopravní značky, nikoliv k nosné konstrukci – sloupku.
 - b) Spodní okraj nejnižše umístěných dopravních značek (včetně dodatkových tabulek) je nejméně 1,20 m nad úrovní vozovky. V místě, kde je v odůvodněném případě nutno značku umístit do průchozího prostoru pro chodce, je spodní okraj nejnižše umístěné značky (včetně dodatkové tabulky) ve výšce nejméně 2,20 m (pro nově umístěvané značky) a pro stávající značky 2,00 m nad úrovní vozovky nebo chodníku, nejvýše však ve výšce 2,50 m.
 - c) **Použité dopravní značení musí být provedeno jako retroreflexní (provedení minimálně třídy RA2 dle ČSN EN 12899-1) a základní velikosti.**
4. Realizaci stanoveného dopravního značení zajistí žadatel na vlastní náklady a při provádění prací nesmí docházet ke znečišťování předmětné pozemní komunikace.
5. Nově navržené SDZ je dle ustanovení § 12 zákona o pozemních komunikacích součástí pozemní komunikace.
6. Za umístění, instalaci a řádné provedení bezpečnostního opatření – odbornou realizaci dopravního značení podle tohoto stanovení a jeho stav (správu a údržbu) do doby protokolárního předání, bude odpovědný: **Ing. Pavel Coufalík, Ph.D., tel.: 577 113 071.**
7. Realizaci dopravního značení provede zhotovitel, tj. právnická nebo fyzická osoba, která má platná oprávnění pro provádění těchto prací (živnostenské listy) a prokáže odbornou způsobilost pro zajištění jakosti podle metodického pokynu SJ-PK pro oblast II/4 – Provádění silničních a stavebních prací.
8. Z důvodu zajištění bezpečnosti silničního provozu může odbor dopravy stanovit další dopravní značení, případně stanovené dopravní značení změnit.
9. Dopravní značení bude realizováno bezodkladně po nabytí účinnosti tohoto opatření.

Odůvodnění:

Žadatel podal dne 12.07.2024 u odboru dopravy žádost o stanovení místní úpravy provozu na místních komunikacích v k. ú. Pozlovice. Místní úprava provozu spočívá v umístění nového svislého dopravního značení dle příloh – situací DZ, z důvodu osazení dopravního značení omezující tonáž vozidel vjíždějících na mostní objekty, které se nachází na jednotlivých MK.

K žádosti byla předložena projektová dokumentace – situace dopravního značení (viz přílohy).

Odbor dopravy, v souladu s ustanovením § 77 odst. 3 zákona o silničním provozu, požádal dne 12.07.2024 o písemné vyjádření DI Zlín. Vyjádření bylo zpět doručeno dne 22.07.2024 pod č. j.: KRPZ-77967-2/ČJ-2024-150506, datované dne 22.07.2024. Připomínkám bylo vyhověno a byly zapracovány do tohoto stanovení.

Odbor dopravy, v souladu s § 77 odst. 5 zákona o silničním provozu, stanoví místní úpravu provozu opatřením obecné povahy, jde-li o světelné signály, příkazové a zákazové značky, dopravní značky upravující přednost a dodatkové tabulky k nim nebo jiné dopravní značky ukládající účastníku silničního provozu povinnosti odchylné od obecné úpravy provozu. V případech, kdy zvláštní zákon ukládá vydat závazné opatření obecné povahy, které není právním předpisem ani rozhodnutím, postupuje se dle ustanovení § 171 správního řádu.

Ve smyslu ustanovení § 172 odst. 4 správního řádu může kdokoli, jehož práva, povinnosti nebo zájmy mohou být opatřením obecné povahy přímo dotčeny, uplatnit u odboru dopravy písemné připomínky. Současně, v souladu s ustanovením § 172 odst. 5 správního řádu, vlastníci nemovitostí, jejichž práva, povinnosti nebo zájmy související s výkonem vlastnického práva mohou být opatřením obecné povahy

přímo dotčeny, mohou k odboru dopravy podat proti návrhu opatření obecné povahy písemné odůvodněné námítky. Vzhledem k těmto skutečnostem odbor dopravy dne 23.07.2024 veřejnou vyhláškou zveřejnil návrh opatření obecné povahy, č. j. MULU-35677/2024/26/ZaV, a vyzval dotčené osoby k uplatnění písemných připomínek a odůvodněných námitek.

Dle ustanovení § 172 odst. 1 a 5 správního řádu, v návaznosti na § 39 odst. 1 správního řádu, odbor dopravy stanovil lhůtu pro uplatnění připomínek a námitek do 30 dnů ode dne zveřejnění návrhu, tj. do 06.09.2024 včetně. Dnem zveřejnění je den doručení veřejnou vyhláškou podle § 25 správního řádu, tedy patnáctý den po vyvěšení na úřední desce správního orgánu, který písemnost doručuje. Návrh opatření obecné povahy byl vyvěšen na úřední desce Městského úřadu Luhačovice a způsobem umožňujícím dálkový přístup.

Dotčené osoby u odboru dopravy ve stanovené lhůtě k návrhu opatření obecné povahy, na základě jeho zveřejnění, nepodalý žádné připomínky nebo námítky.

Odbor dopravy, na základě posouzení předmětu opatření obecné povahy a písemného vyjádření DI Zlín, v souladu s ustanoveními § 171 správního řádu a § 77 odst. 5 zákona o silničním provozu, vydal opatření obecné povahy, kterým v souladu s ustanovením § 77 odst. 1 písm. c) zákona o silničním provozu stanovil místní úpravu provozu na předemných pozemních komunikacích způsobem a za podmínek uvedených ve výroku tohoto opatření.

Vzhledem k výše uvedenému je opatření obecné povahy a stanovení dopravního značení plně odůvodněno.

Poučení:

V souladu s ustanovením § 173 odst. 1 se opatření obecné povahy oznámí veřejnou vyhláškou. Dle § 77 odst. 5 zákona o silničním provozu se opatření obecné povahy zveřejní na úředních deskách obecních úřadů v obcích, jejichž správních obvodech se opatření obecné povahy týká, jen vztahuje-li se stanovení místní úpravy provozu na pozemních komunikacích k provozu v zastavěném území dotčené obce nebo může-li stanovením místní úpravy provozu na pozemních komunikacích dojít ke zvýšení hustoty provozu v zastavěném území dotčené obce. Opatření obecné povahy nabývá účinnosti patnáctým dnem po dni vyvěšení veřejné vyhlášky.

Proti opatření obecné povahy nelze podat opravný prostředek (ustanovení § 173 odst. 2 správního řádu).

Příloha:

1. Situace dopravního značení - *nedílná součást tohoto stanovení*

Toto oznámení o návrhu opatření obecné povahy musí být bezodkladně vyvěšeno po dobu nejméně 15 dnů na úřední desce Městského úřadu Luhačovice, Úřadu městyse Pozlovice a současně zveřejněno i způsobem umožňujícím dálkový přístup na elektronické úřední desce.

Po sejmutí je nutné dokument vrátit odboru dopravy s informací o dni vyvěšení a sejmutí.

Úřední deska - elektronická úřední deska - Městský úřad Luhačovice:

Vyvěšeno:

Sejmuto:

Úřední deska - elektronická úřední deska - Úřad městyse Pozlovice:

Vyvěšeno:

Sejmuto:

Bc. Jiří Černobila
vedoucí odboru dopravy

v zastoupení
Bc. Václav Zavadil v. r. (podepsáno elektronicky)

Obdrží:

účastníci (doručenka – datová schránka)

1. Městys Pozlovice, IDDS: qubbzyg

dotčené orgány (doručenka – datová schránka)

2. Policie ČR, Krajské ředitelství policie Zlínského kraje, Dopravní inspektorát, IDDS: w6thp3w


úřední deska (doručenka – datová schránka)

3. Městský úřad Luhačovice, podatelna, nám. 28. října č. p. 543, 763 26 Luhačovice

4. Úřad městyse Pozlovice, podatelna, IDDS: qubbzyg


MOST PO-M-08

M 1:200

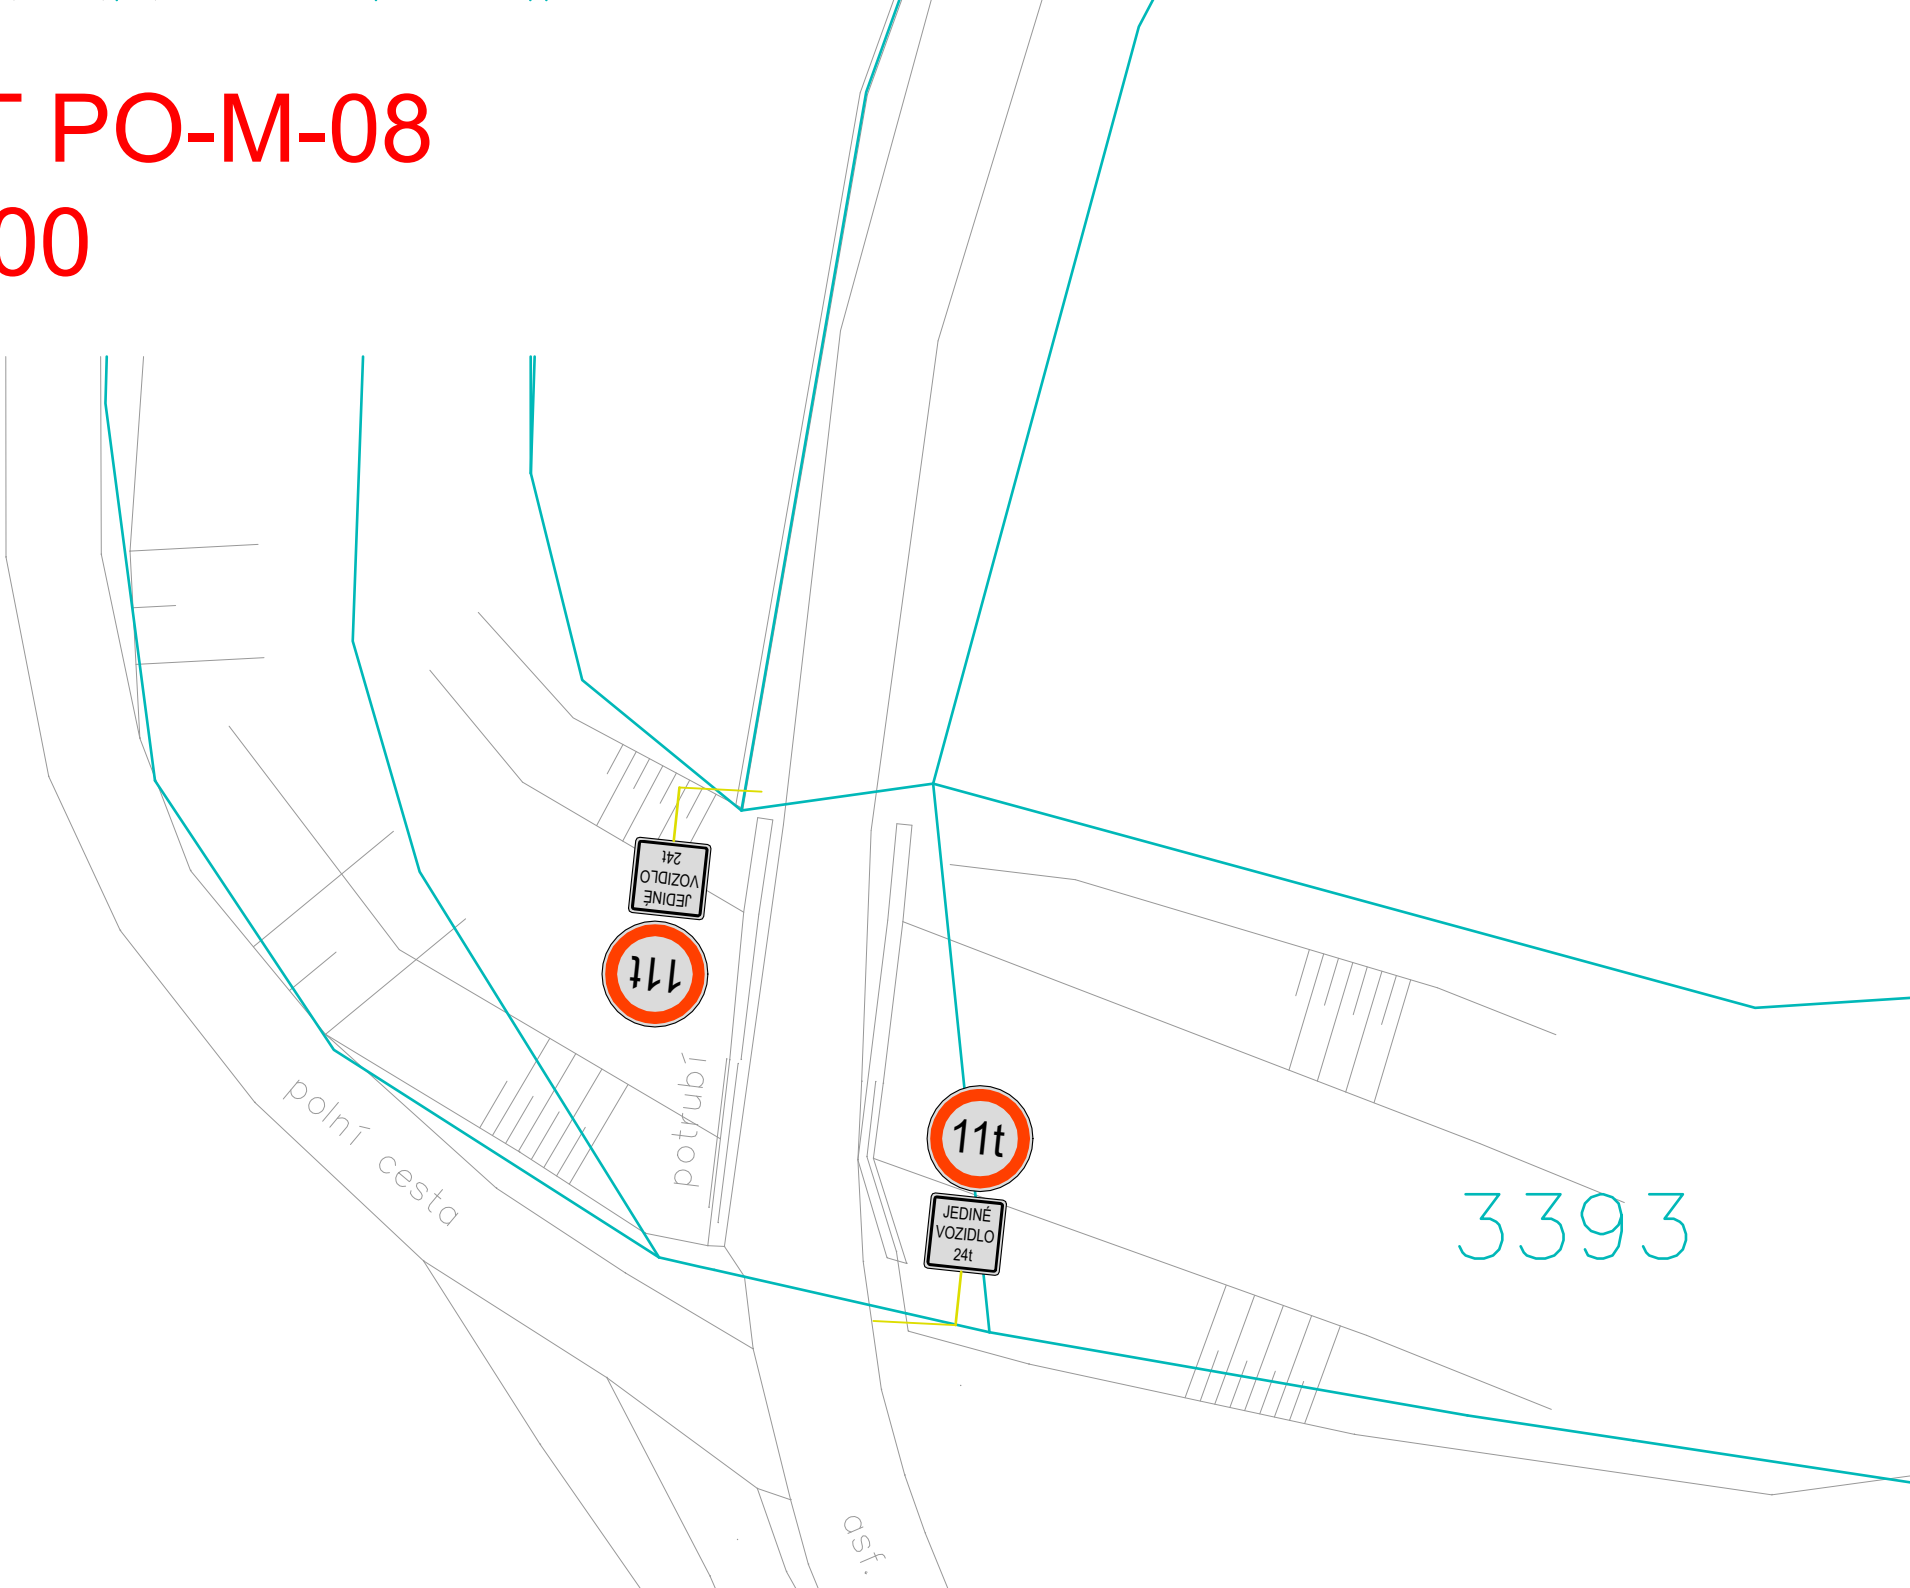


MOST PO-M-05

M 1:200

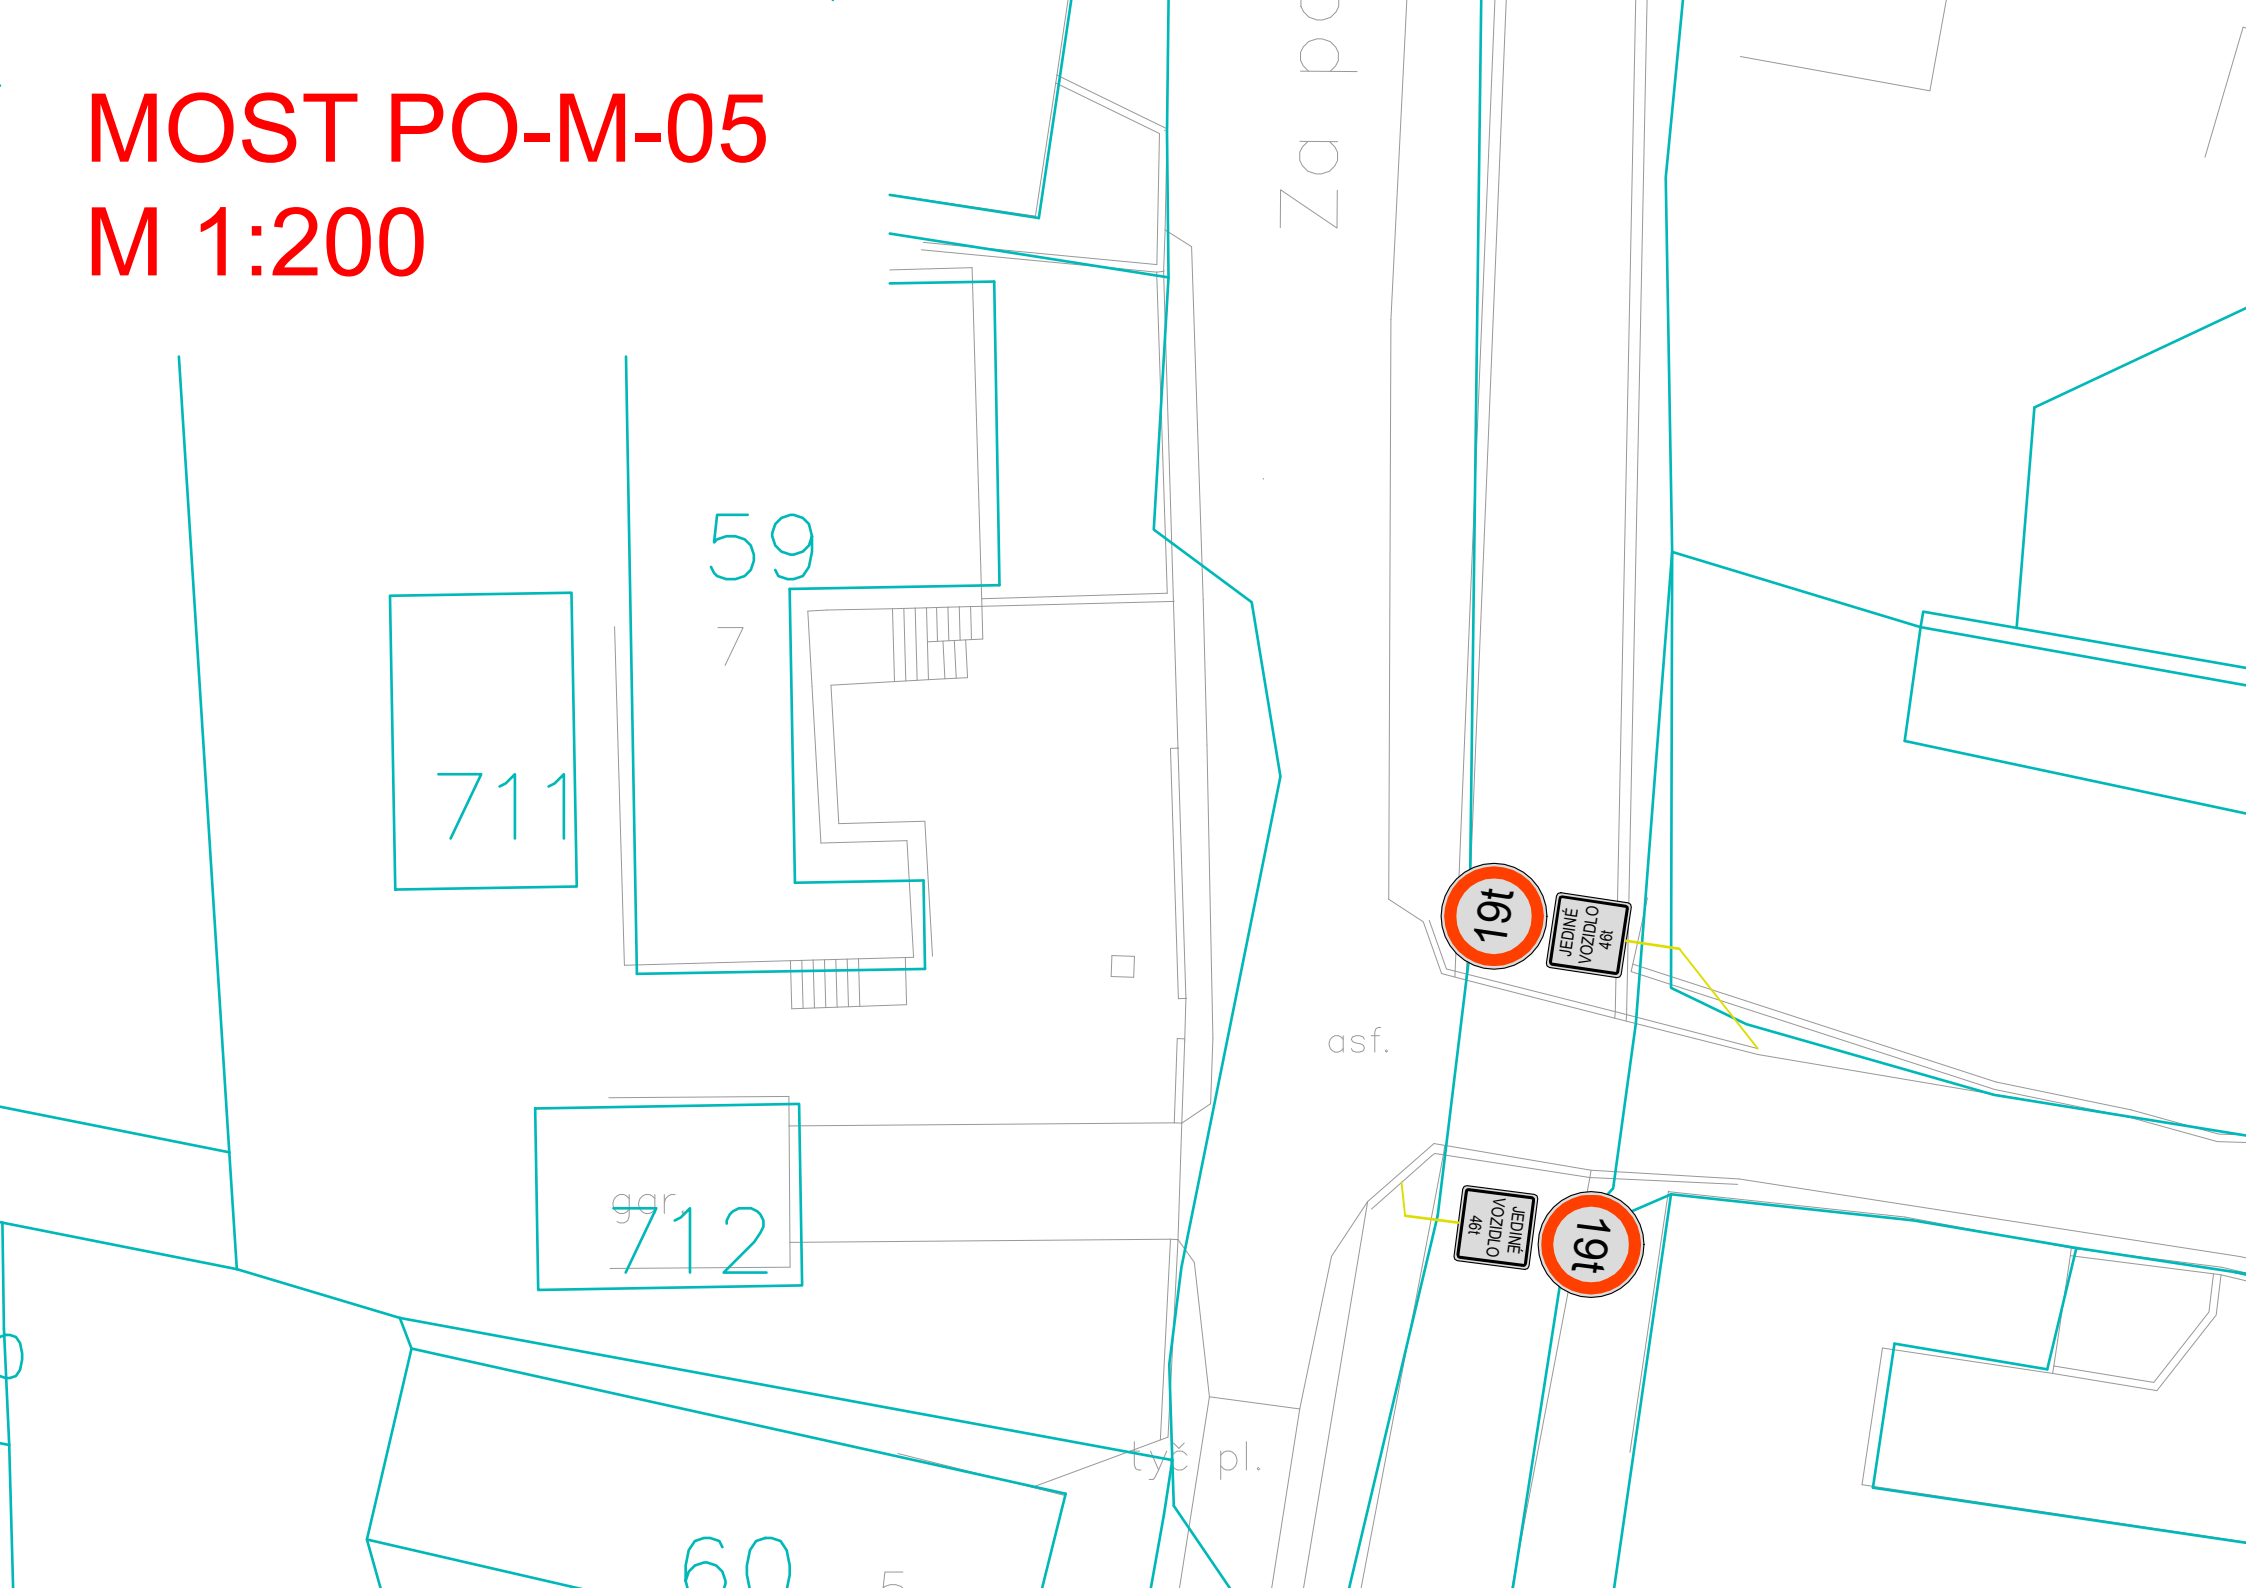


MOST PO-M-04

M 1:200

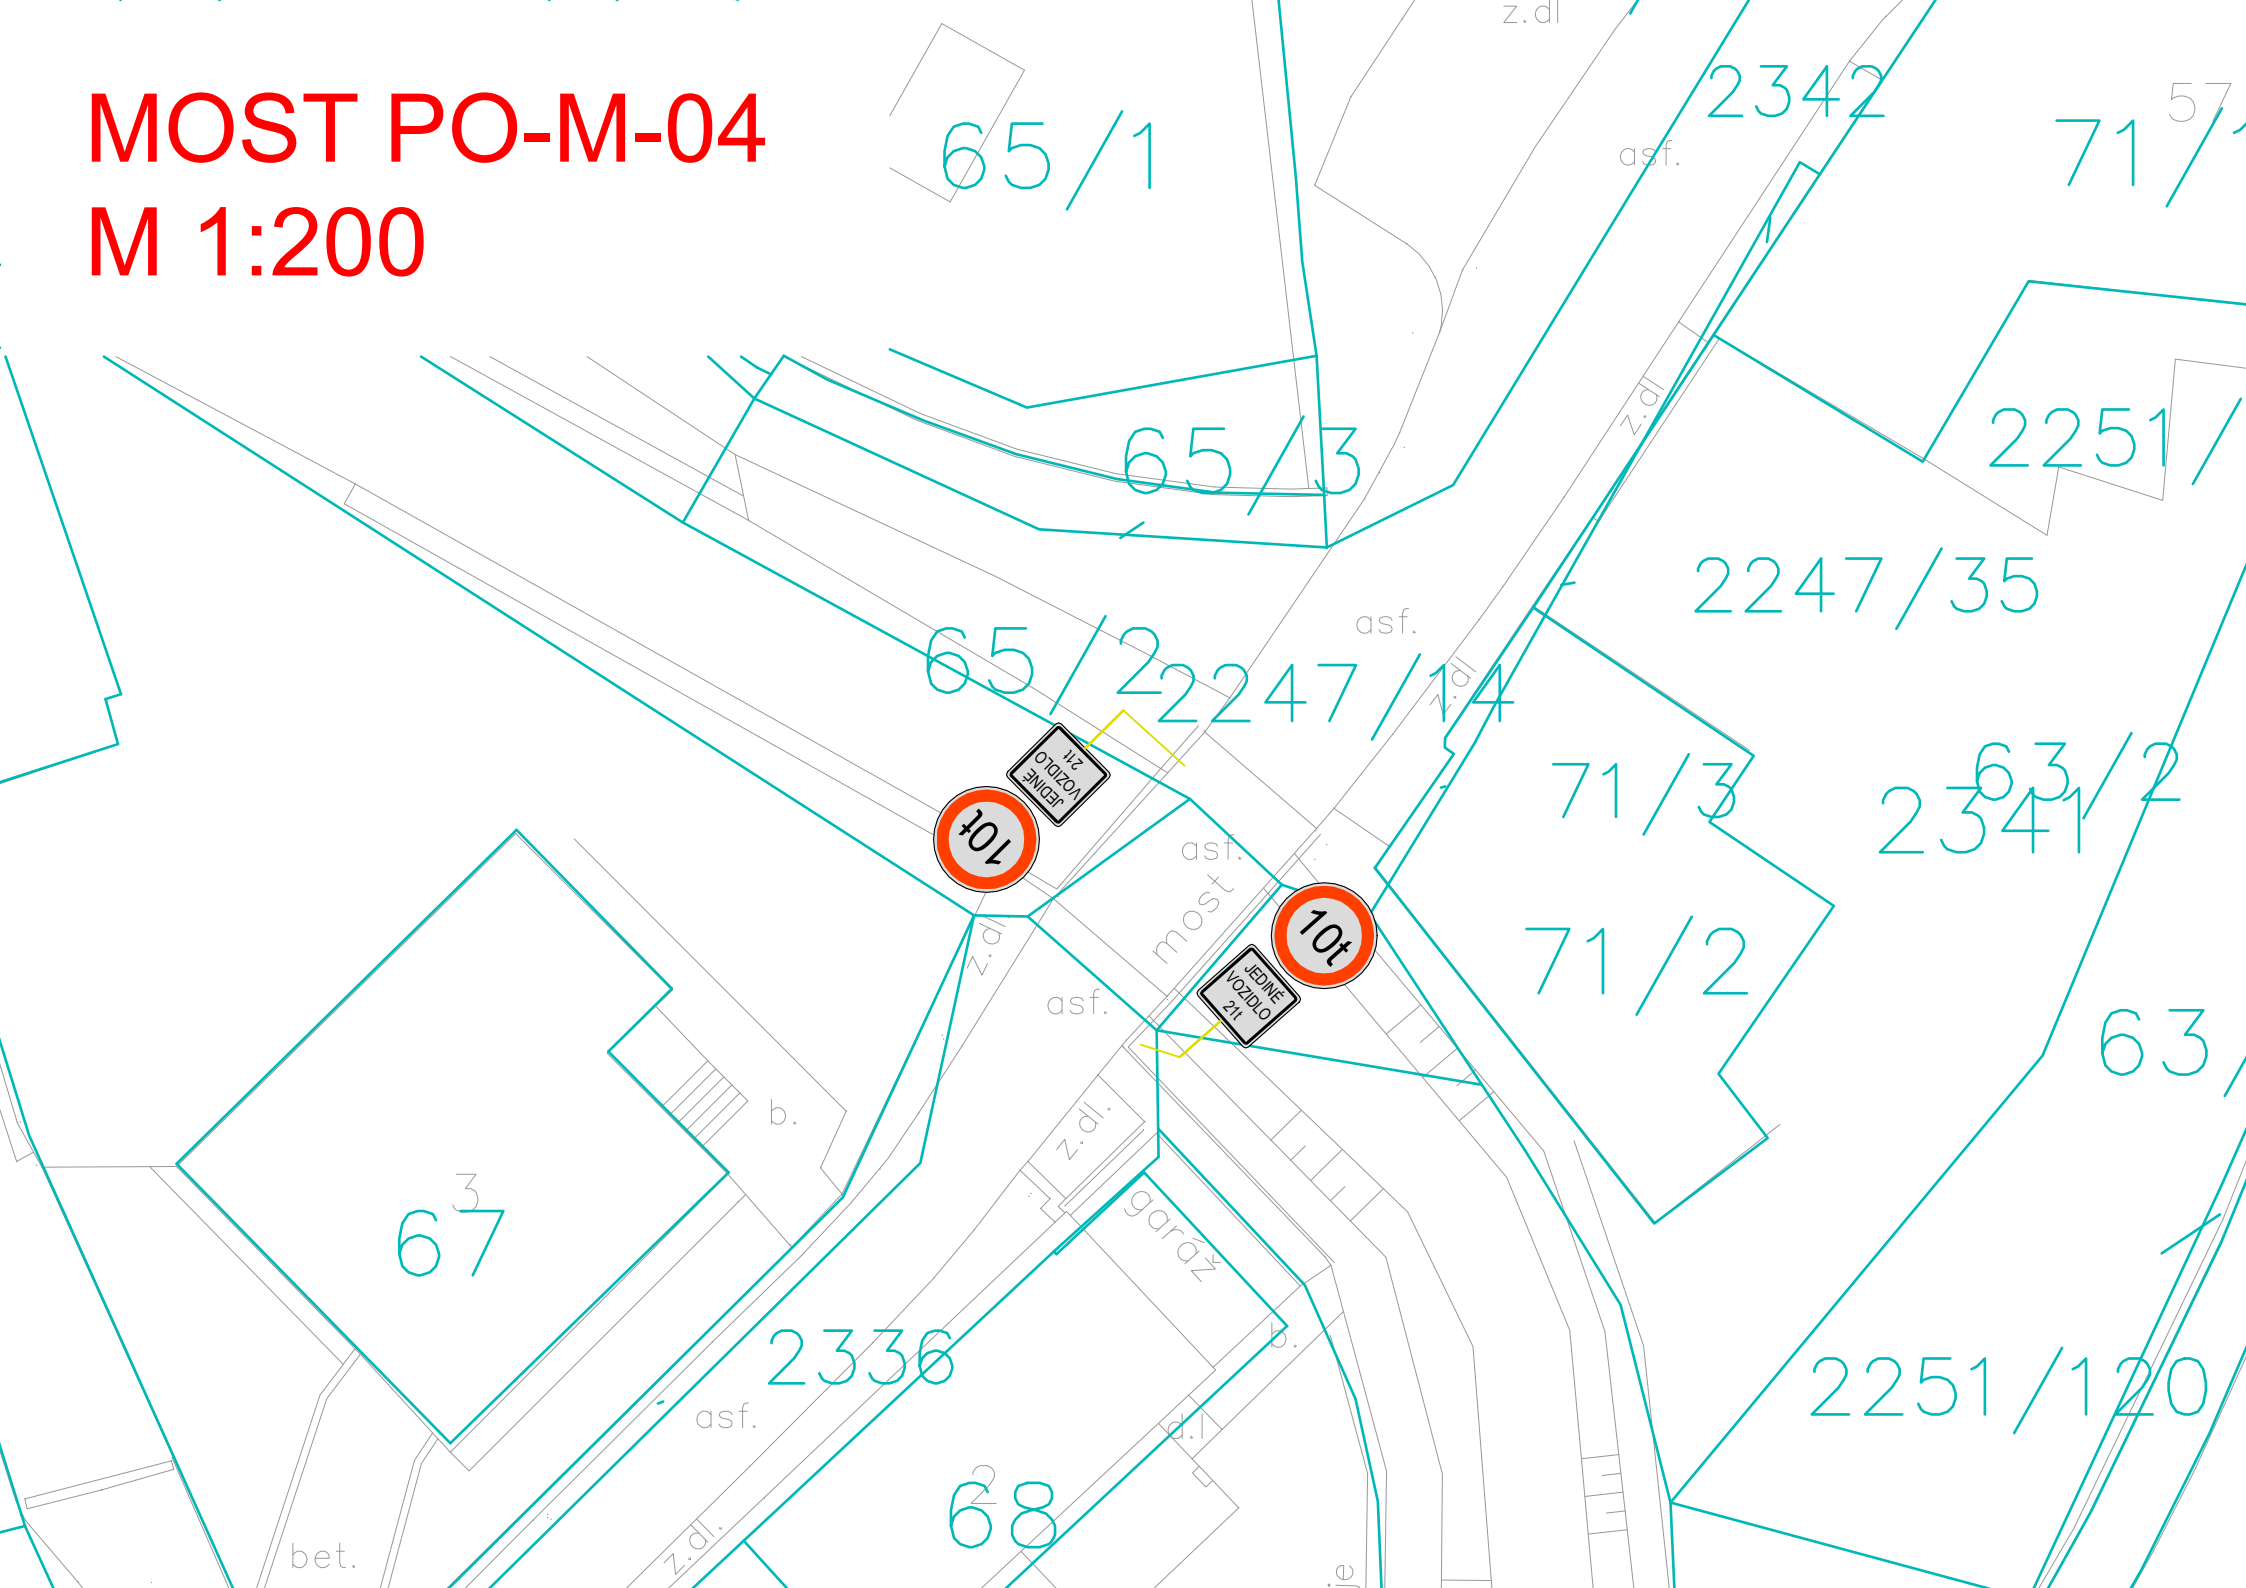

MOST PO-M-02

M 1:200

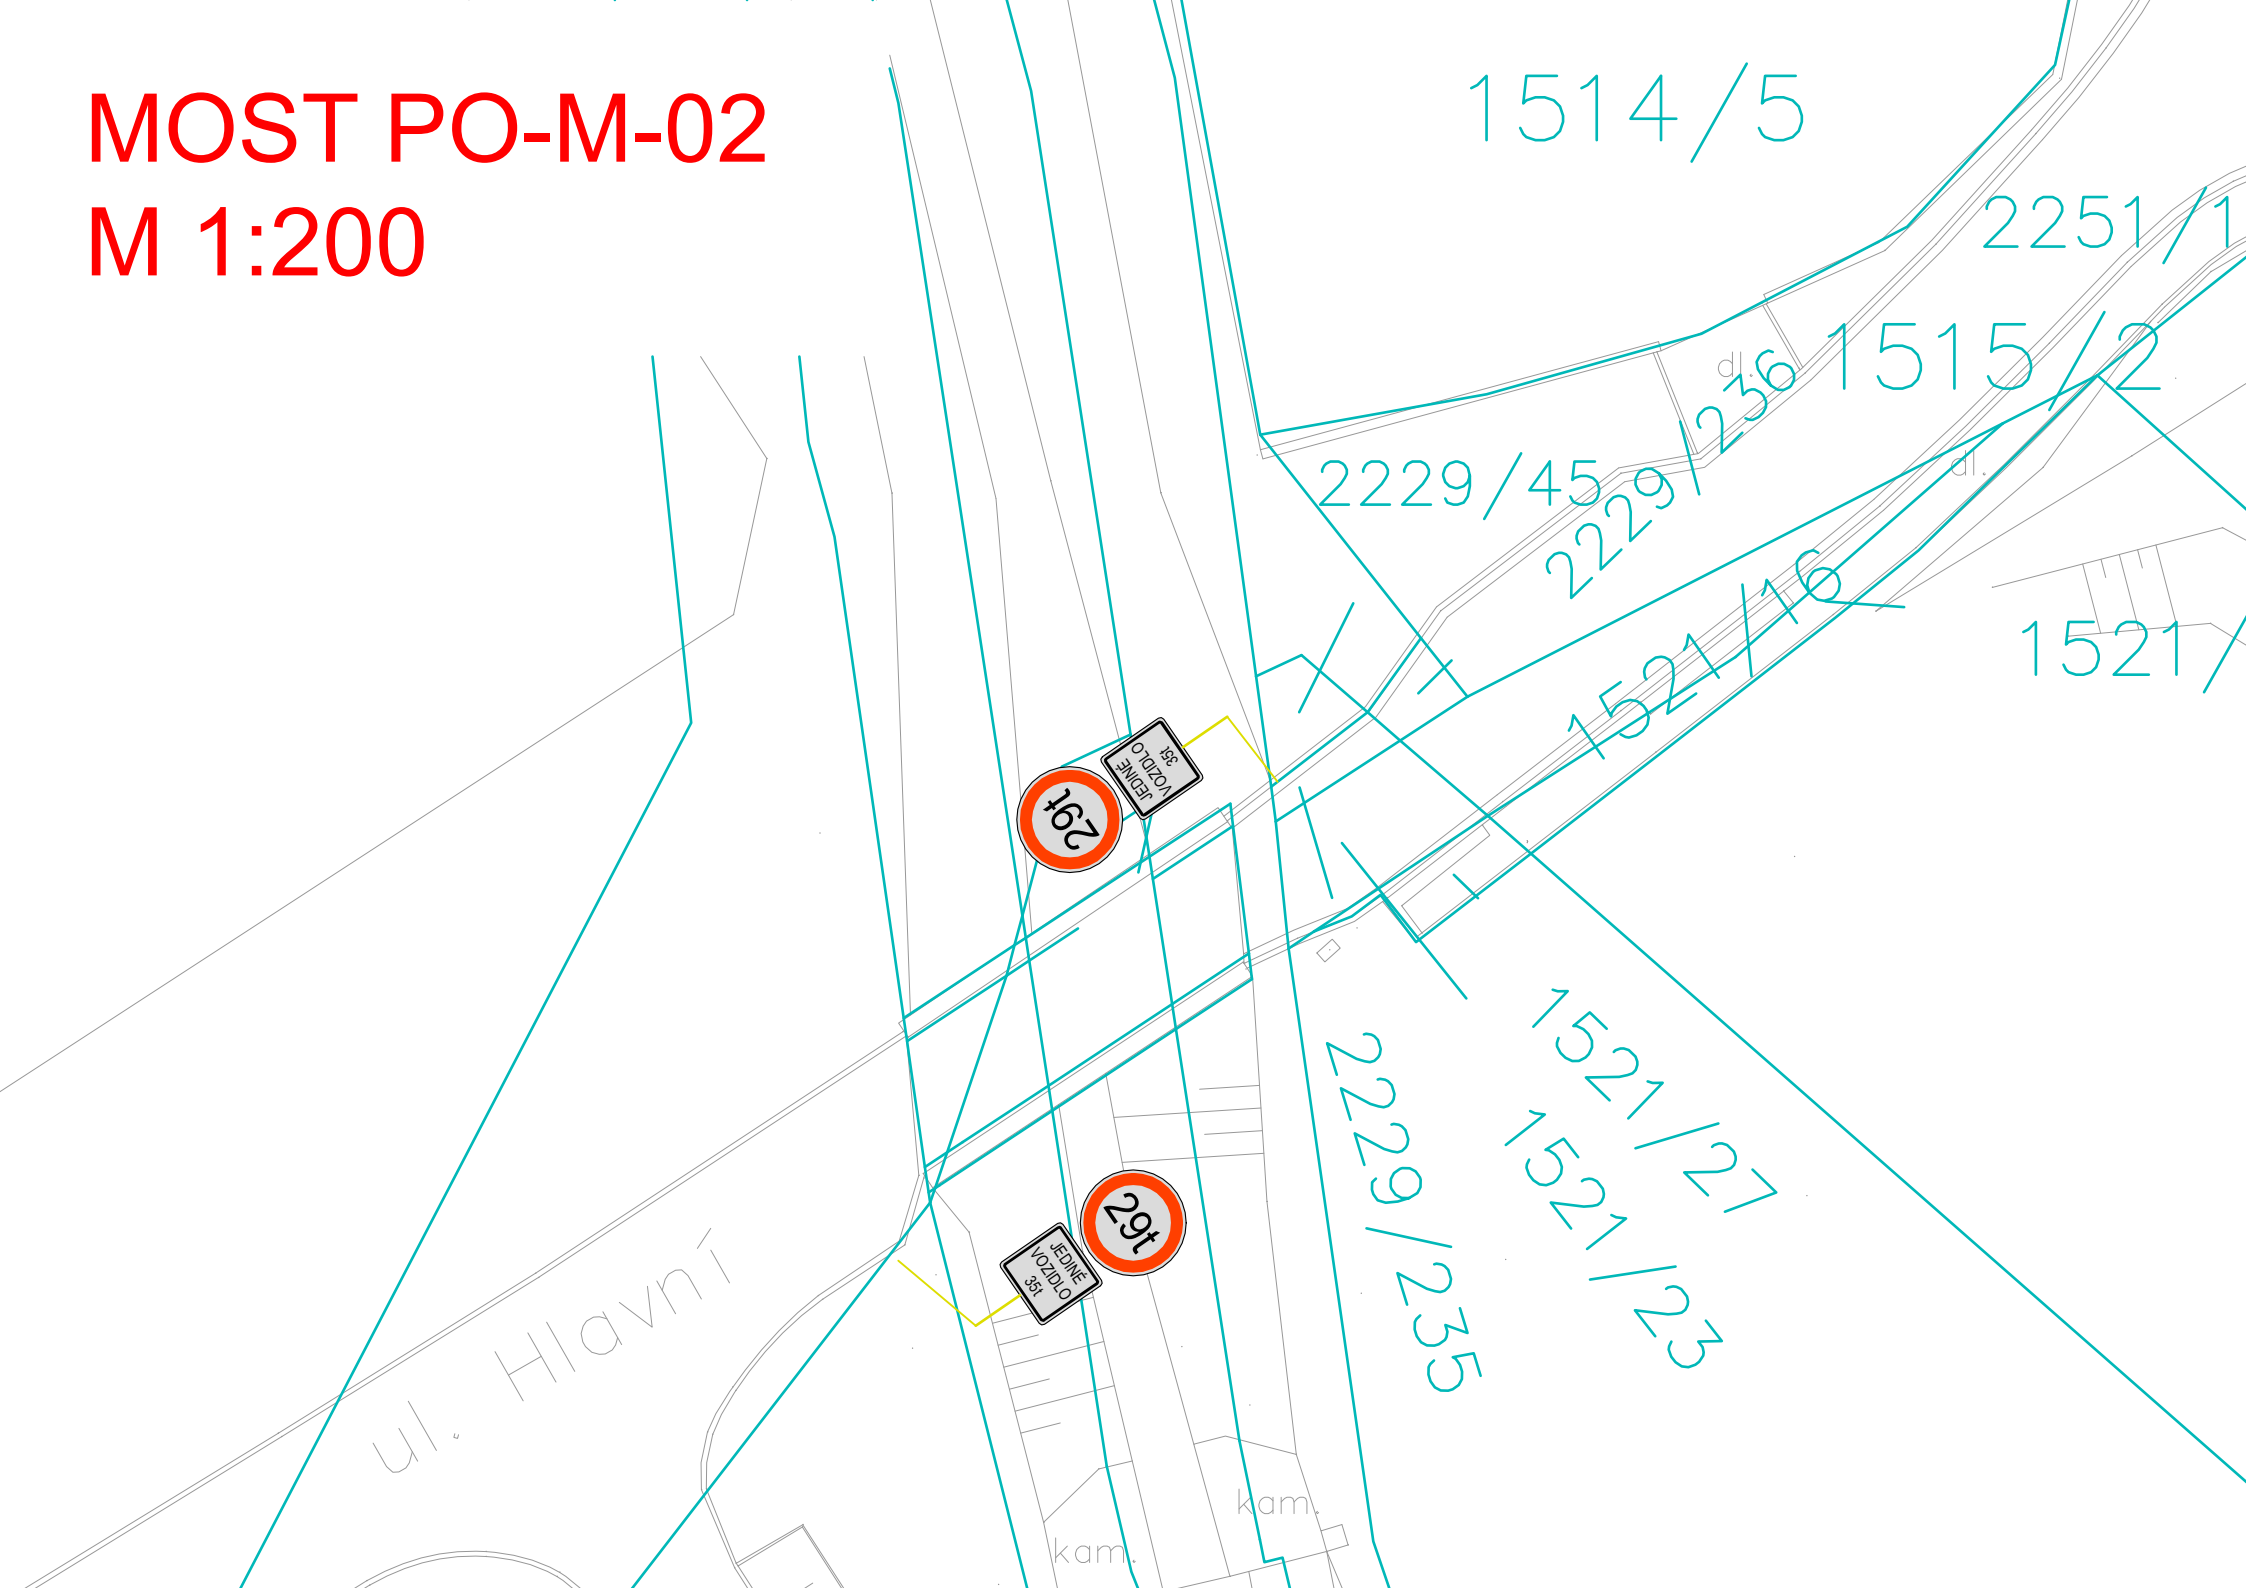

1514/5

2251/1

1515/2

2229/45

2229/236

1521/16

1521/



ul. Hlavní

2229/235

1521/27

1521/23

kam.

kam.