


CYKLOSTEZKA, POZLOVICE, MŠ - HRÍŠTĚ
KOORDINAČNÍ SITUAČNÍ VÝKRES
M 1:500

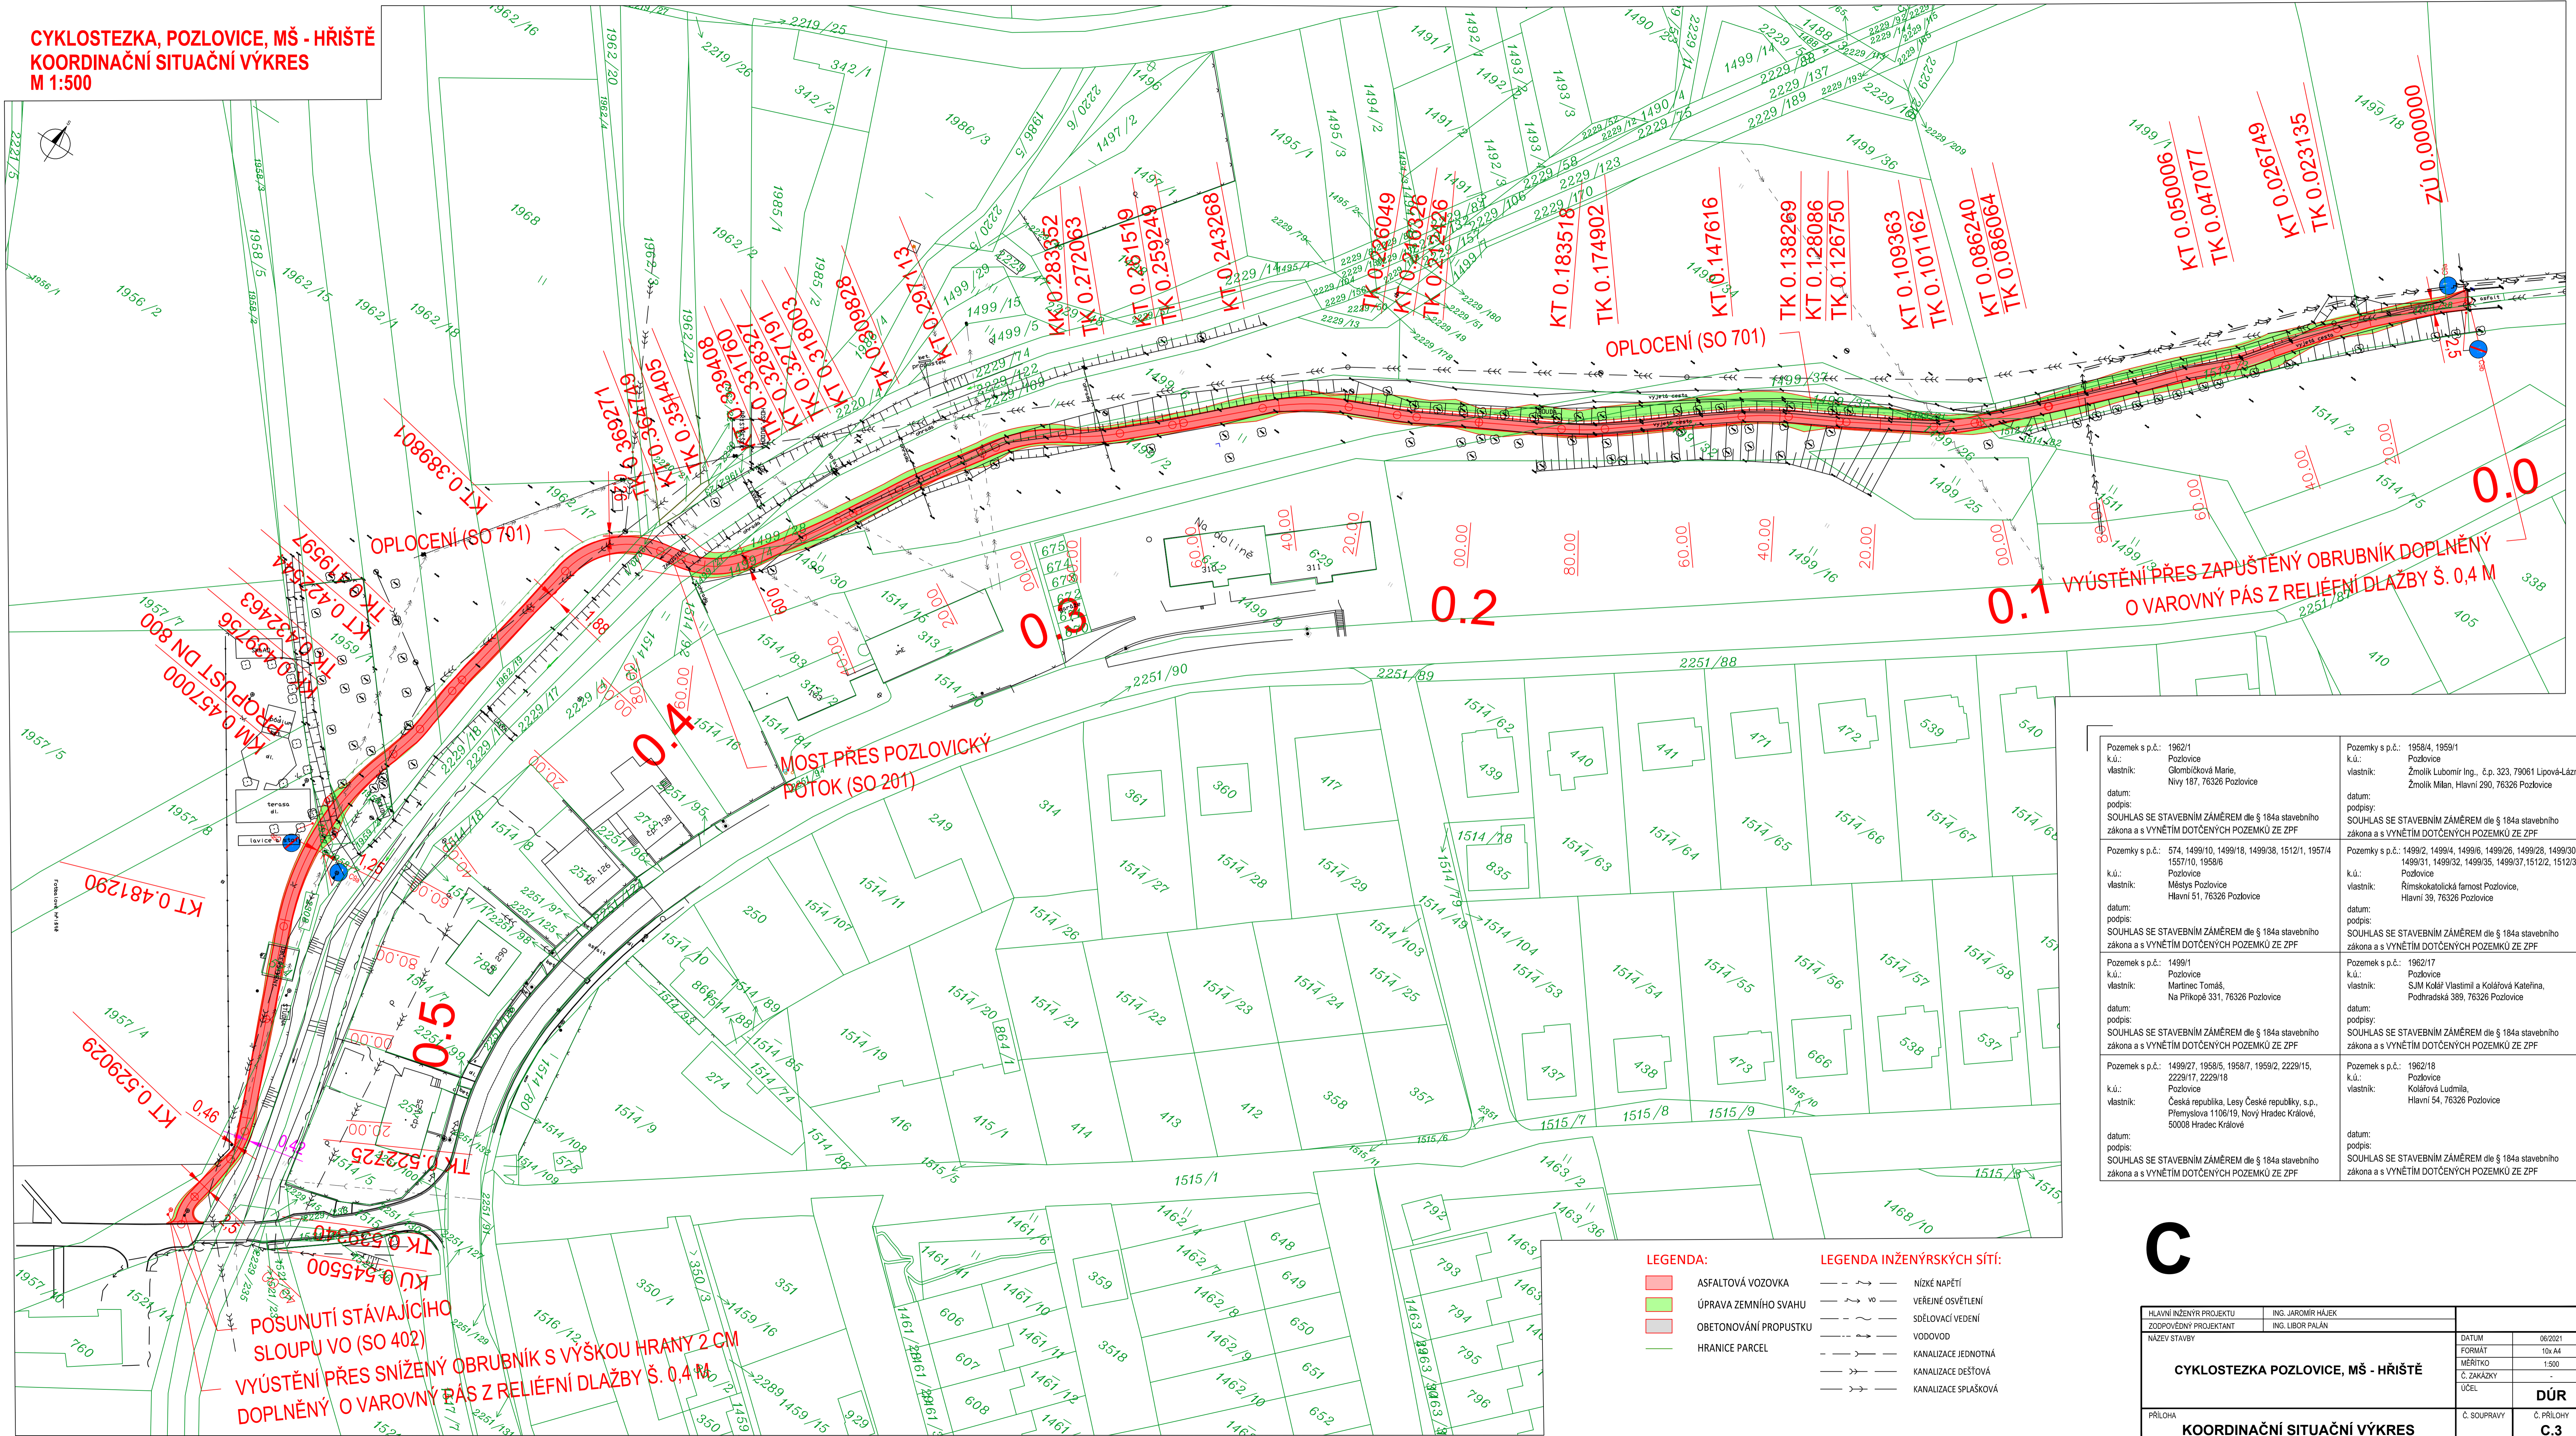

Pozemek s p.č.: 1962/1 k.ú.: Pozlovice vlastník: Glomblíková Marie, Nivy 187, 76326 Pozlovice datum: podpis:	Pozemek s p.č.: 1958/4, 1959/1 k.ú.: Pozlovice vlastník: Žmolík Lubomír Ing., č.p. 323, 79061 Lipová-Lázně, Žmolík Milan, Hlavní 290, 76326 Pozlovice datum: podpis:
SOUHLAS SE STAVEBNÍM ZÁMĚREM dle § 184a stavebního zákona a s VYNĚTÍM DOTČENÝCH POZEMKŮ ZE ZPF	SOUHLAS SE STAVEBNÍM ZÁMĚREM dle § 184a stavebního zákona a s VYNĚTÍM DOTČENÝCH POZEMKŮ ZE ZPF
Pozemek s p.č.: 574, 1499/10, 1499/18, 1499/38, 1512/1, 1517/4 k.ú.: Pozlovice vlastník: Městys Pozlovice Hlavní 51, 76326 Pozlovice datum: podpis:	Pozemek s p.č.: 1499/2, 1499/4, 1499/6, 1499/26, 1499/28, 1499/30, 1499/31, 1499/32, 1499/35, 1499/37, 1512/2, 1512/3 k.ú.: Pozlovice vlastník: Římskokatolická farnost Pozlovice, Hlavní 39, 76326 Pozlovice datum: podpis:
SOUHLAS SE STAVEBNÍM ZÁMĚREM dle § 184a stavebního zákona a s VYNĚTÍM DOTČENÝCH POZEMKŮ ZE ZPF	SOUHLAS SE STAVEBNÍM ZÁMĚREM dle § 184a stavebního zákona a s VYNĚTÍM DOTČENÝCH POZEMKŮ ZE ZPF
Pozemek s p.č.: 1499/1 k.ú.: Pozlovice vlastník: Martinec Tomáš, Na Příkopě 331, 76326 Pozlovice datum: podpis:	Pozemek s p.č.: 1962/17 k.ú.: Pozlovice vlastník: SJM Kolář Vlastimil a Kolářová Kateřina, Podhradská 389, 76326 Pozlovice datum: podpis:
SOUHLAS SE STAVEBNÍM ZÁMĚREM dle § 184a stavebního zákona a s VYNĚTÍM DOTČENÝCH POZEMKŮ ZE ZPF	SOUHLAS SE STAVEBNÍM ZÁMĚREM dle § 184a stavebního zákona a s VYNĚTÍM DOTČENÝCH POZEMKŮ ZE ZPF
Pozemek s p.č.: 1499/27, 1958/5, 1958/7, 1959/2, 2229/15, 2229/17, 2229/18 k.ú.: Pozlovice vlastník: Česká republika, Lesy České republiky, s.p., Přemyslova 1106/19, Nový Hradec Králové, 50008 Hradec Králové datum: podpis:	Pozemek s p.č.: 1962/18 k.ú.: Pozlovice vlastník: Kolářová Ludmila, Hlavní 54, 76326 Pozlovice datum: podpis:
SOUHLAS SE STAVEBNÍM ZÁMĚREM dle § 184a stavebního zákona a s VYNĚTÍM DOTČENÝCH POZEMKŮ ZE ZPF	SOUHLAS SE STAVEBNÍM ZÁMĚREM dle § 184a stavebního zákona a s VYNĚTÍM DOTČENÝCH POZEMKŮ ZE ZPF

- LEGENDA:**
- ASFALTOVÁ VOZOVKA
 - ÚPRAVA ZEMNÍHO SVAHU
 - OBETONOVÁNÍ PROPUSTKY
 - HRANICE PARCEL
- LEGENDA INŽENÝRSKÝCH SÍTÍ:**
- NÍZKÉ NAPĚTÍ
 - VEŘEJNÉ OSVĚTLENÍ
 - SĎLOVACÍ VEDENÍ
 - VODOVOD
 - KANALIZACE JEDNOTNÁ
 - KANALIZACE DEŠŤOVÁ
 - KANALIZACE SPLAŠKOVÁ

C

HLAVNÍ INŽENÝR PROJEKTU	ING. JAROMÍR HÁJEK	DATUM	06/2021
ZODPOVĚDNÝ PROJEKTANT	ING. LIBOR PALÁN	FORMÁT	10x A4
NÁZEV STAVBY	CYKLOSTEZKA POZLOVICE, MŠ - HRÍŠTĚ	MĚŘÍTKO	1:500
PRÍLOHA	KOORDINAČNÍ SITUAČNÍ VÝKRES	Č. ZAKÁZKY	ÚČEL
		Č. SOUPRAVY	Č. PŘÍLOHY
			DŮR
			C.3