



Městský úřad Luhačovice

odbor dopravy

nám. 28. října 543, 763 26 Luhačovice

Spis. zn.: 1063/2019/261/Ro č.j.: MULU -8666/2019/26/RoJ
Oprávněná úřední osoba: Ing. Josef Roman/tel. 577 197 439

Luhačovice, dne 26.04.2019

COLAS CZ, a. s., Ke Klíčovu 9, Praha 9, 190 00 Praha,
na základě zmocnění v zastoupení NVB LINE, s. r. o., Cukrovar 716, 768 21 Kvasice

VEŘEJNÁ VYHLÁŠKA

Oznámení o návrhu opatření obecné povahy Místní úprava provozu na místní komunikaci

Odbor dopravy Městského úřadu Luhačovice (dále jen "odbor dopravy"), příslušný podle § 124 odst. 6 zákona č. 361/2000 Sb., o provozu na pozemních komunikacích a o změně některých zákonů, ve znění pozdějších předpisů (dále jen "zákon o silničním provozu"), na základě žádosti, kterou dne 19.03.2019 podal

**COLAS CZ, a. s., Ke Klíčovu 9, Praha 9, 190 00 Praha, IČ: 23177005,
na základě zmocnění v zastoupení NVB LINE, s. r. o., Cukrovar 716, 768 21 Kvasice, IČ: 26979675,**

(dále jen „žadatel“), po písemném vyjádření dotčeného orgánu pod č. j.: KRPZ-37220-1/ČJ-2019-150506, kterým je podle § 77 odst. 2 písm. b) zákona o silničním provozu Policie ČR, Krajské ředitelství policie Zlínského kraje, Dopravní inspektorát Zlín (dále jen „DI Zlín“), v souladu s ustanoveními § 171 a § 172 zákona č. 500/2004 Sb., správní řád, ve znění pozdějších předpisů (dále jen „správní řád“) a § 77 odst. 5 zákona o silničním provozu, oznamuje zahájení řízení o návrhu

opatření obecné povahy

za účelem stanovení místní úpravy provozu:

silnice:	III/4922
v místě (úseku):	ul. Leoše Janáčka, ul. Hlavní, místních komunikacích ul. Nivy a od fotbalového areálu
v obci (k. ú.):	Pozlovice
z důvodu:	realizace trvalého dopravního značení v rámci stavby: „Silnice III/4922 Pozlovice, autobusové zastávky a stavební úpravy“
v termínu:	na dobu neurčitou
v rozsahu umístění svislého a vodorovného dopravního značení v rozsahu a s umístěním dle předložené situace:	
P 6 2x	Stůj, dej přednost v jízdě!
P2 2x	Hlavní pozemní komunikace
A12a 2x	Chodci
IJ 4b 2x	Označnick zastávky
V 11a 2x	Zastávka autobusu

V souladu s ustanovením § 77 odst. 5 zákona o silničním provozu bude návrh opatření obecné povahy – místní úpravy provozu na silnici III/4922, ul. Leoše Janáčka, ul. Hlavní, místních komunikacích ul. Nivy a od fotbalového areálu v k. ú. Pozlovice, včetně situace, zveřejněn na úřední desce Městského úřadu

Luhačovice a Úřadu městyse Pozlovice v úplném znění, a lze se s ním současně seznámit i na odboru dopravy Městského úřadu Luhačovice, 2. patro, dv. č. 201 (Ing. Josef Roman), v úřední dny Po, St 7:30-12:00, 13:00-17:00 (příp. po telefonické dohodě na tel. 577 197 439).

V souladu s ustanovením § 172 odst. 4 správního řádu může kdokoli, jehož práva, povinnosti nebo zájmy mohou být opatřením obecné povahy přímo dotčeny, uplatnit u odboru dopravy písemné připomínky. Současně, v souladu s ustanovením § 172 odst. 5 správního řádu, vlastníci nemovitostí, jejichž práva, povinnosti nebo zájmy souvisejí s výkonem vlastnického práva mohou být opatřením obecné povahy přímo dotčeny, mohou podat proti návrhu opatření obecné povahy písemné odůvodněné námitky ke správnímu orgánu.

S odkazem na ustanovení § 39 a § 172 odst. 5 správního řádu **mohou dotčené osoby podat písemné připomínky a odůvodněné námitky ve lhůtě 30 dnů ode dne zveřejnění návrhu opatření obecné povahy.** Dnem zveřejnění je den doručení veřejnou vyhláškou podle § 25 správního řádu, tedy patnáctý den po vyvěšení na úřední desce správního orgánu, který písemnost doručuje (Městského úřadu Luhačovice).

K námitkám a připomínkám podaným po tomto termínu se nepřihlíží.

Písemné připomínky a námitky k návrhu opatření obecné povahy podávejte písemnou formou na adresu: *Městský úřad Luhačovice, odbor dopravy, nám. 28. října 543, 763 26 Luhačovice.*

Odůvodnění:

Žadatel podal dne 19.03.2019 u odboru dopravy žádost o stanovení místní úpravy provozu na silnici III/4922, ul. Leoše Janáčka, ul. Hlavní, místních komunikacích ul. Nivy a od fotbalového areálu v k. ú. Pozlovice. Místní úprava provozu spočívá v umístění svíslého a vodorovného dopravního značení: č. „P6“-2x – Stůj, dej přednost v jízdě!, č. „P2“ 2x – Hlavní pozemní komunikace, č. „A12a“ 2x – Chodci, „I4b“ 2x – Označnick zastávky a č. „V11a“ 2x – Zastávka autobusu s umístěním dle příložené situace, kterou zpracovala společnost NVB LINE s. r. o., Cukrovar 716, 768 21 Kvasice, IČ: 26979675. Místní úprava provozu je prováděna z důvodu realizace trvalého dopravního značení v rámci stavby: „Silnice III/4922 Pozlovice, autobusové zastávky a stavební úpravy“ a bezpečnosti silničního provozu.

K žádosti byla předložena situace navrženého dopravního značení (viz příloha), datum 09/2016, č. výkresu C.2.

Odbor dopravy, v souladu s ustanovením § 77 odst. 3 zákona o silničním provozu, obdržel písemné vyjádření DI Zlín pod č. j.: KRPZ-37220-1/ČJ-2019-150506 a písemné vyjádření Ředitelství silnic Zlínského kraje, příspěvkové organizace, K majáku 5001, 761 23 Zlín, IČ: 70934860 pod zn. ŘSZKZL 02547/19-217.

Odbor dopravy, v souladu s § 77 odst. 5 zákona o silničním provozu, stanoví místní úpravu provozu opatřením obecné povahy, jde-li o světelné signály, příkazové a zákazové značky, dopravní značky upravující přednost a dodatkové tabulky k nim nebo jiné dopravní značky ukládající účastníkovi silničního provozu povinnosti odchylné od obecné úpravy provozu. V případech, kdy zvláštní zákon ukládá vydat závazné opatření obecné povahy, které není právním předpisem ani rozhodnutím, postupuje se dle ustanovení § 171 správního řádu.

Ing. Miloš Vala v. r.
vedoucí odboru dopravy

Ing. Miriam Janíčková v. r.
v zastoupení

Přílohy:

Situace DZ - „Silnice III/4922 Pozlovice, autobusové zastávky a stavební úpravy“ – č. výkresu C.2. (nedílná součást tohoto oznámení).

Tento návrh opatření obecné povahy musí být bezodkladně vyvěšen po dobu nejméně 15 dnů na úřední desce Městského úřadu Luhačovice a Úřadu městyse Pozlovice a současně zveřejněn i způsobem umožňujícím dálkový přístup.

Po sejmutí je nutné dokument vrátit odboru dopravy s informací o dni vyvěšení a sejmutí.

Úřední deska:

Datum vyvěšení:

razítko

Datum sejmutí:

Obdrží:

žadatel (doručenka – datová schránka)

1. COLAS CZ, a.s., IDDS: 4indfqd
2. NVB LINE s.r.o., IDDS: 5zjqtmk


dotčené orgány (doručenka – datová schránka)

3. Policie ČR, Krajské ředitelství policie ZK, Územní odbor Zlín, Dopravní inspektorát, IDDS: w6thp3w

ostatní (doručenka, datová schránka)

4. Ředitelství silnic Zlínského kraje, příspěvková organizace, Oddělení majetkové správy, IDDS: jjfsbqc
5. Městský úřad Luhačovice, nám. 28. října 543, 763 26 Luhačovice (k vyvěšení na úřední desku)
6. Úřad městyse Pozlovice, podatelna, IDDS: qubbzyg (k vyvěšení na úřední desku)

SITUACE
M 1:250

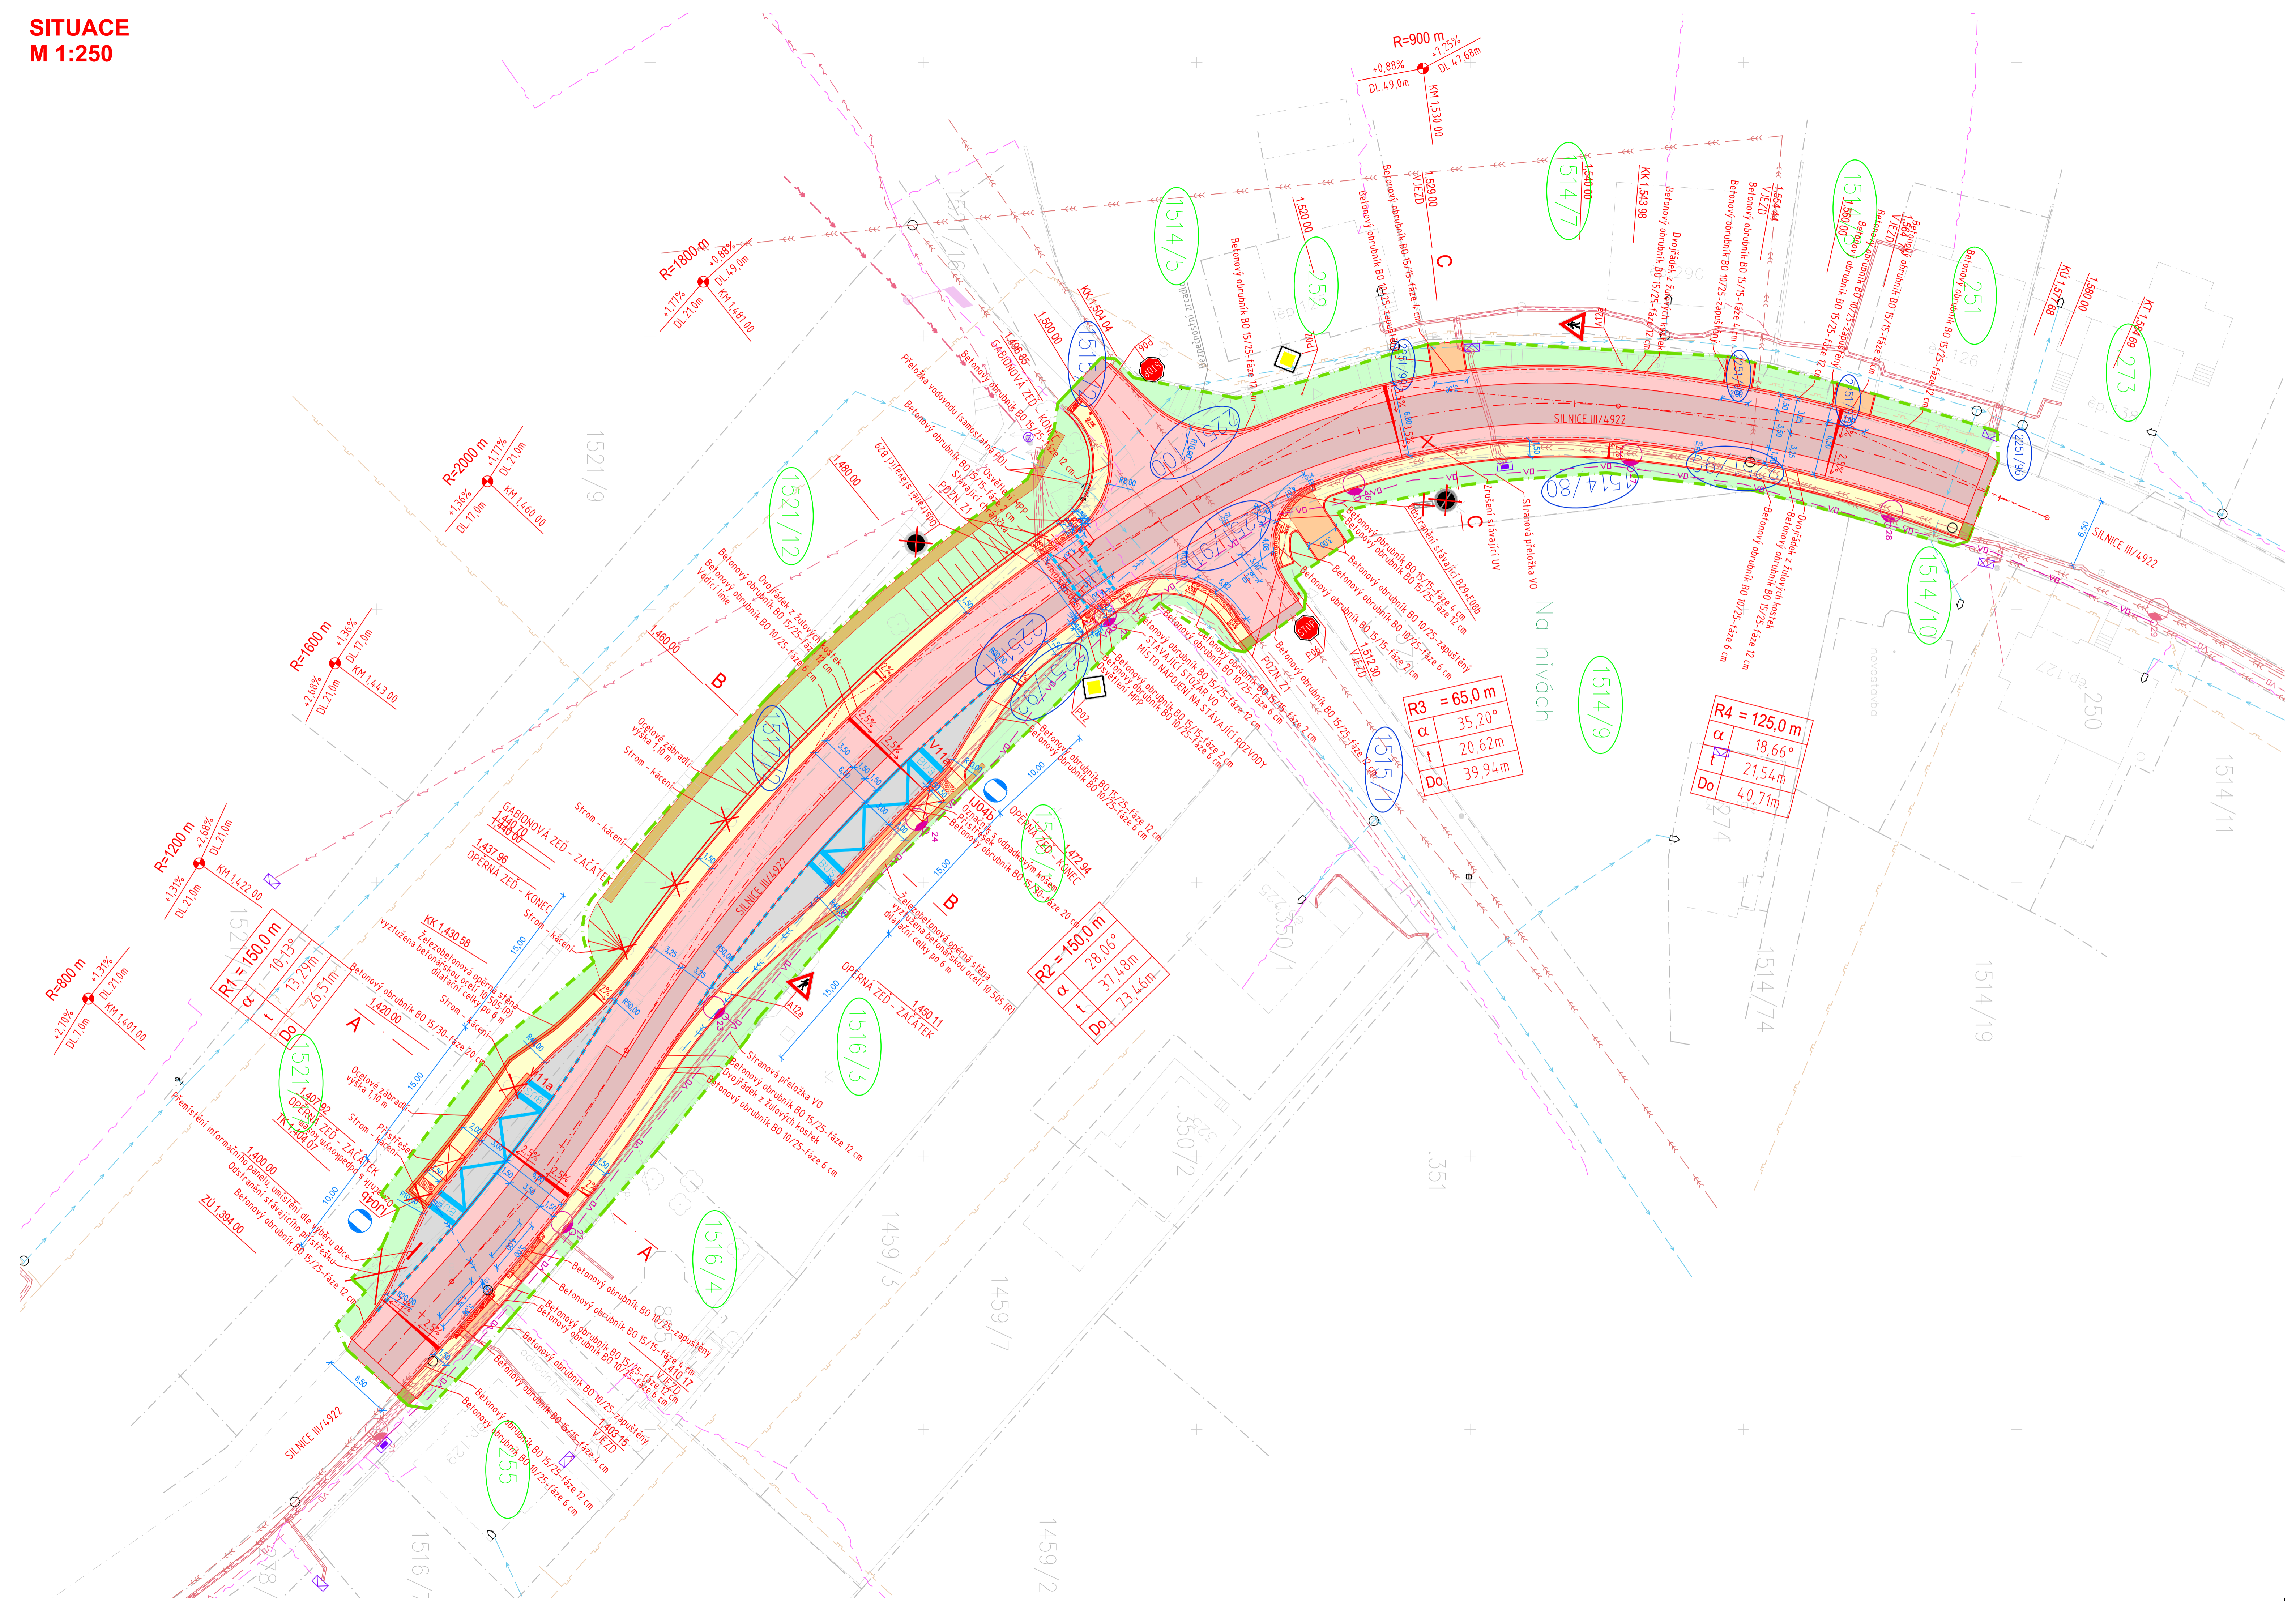

LEGENDA OBJEKTŮ:

stav	návrh	
1	1	RODINNÉ DOMY
	14	OZNAČENÍ DOTČENÝCH POZEMKŮ STAVBOU
	UV2	OZNAČENÍ ULIČNÍ VPUSTI
	X	OZNAČENÍ STROM - KÁČENÍ


LEGENDA PLOCH:

[Yellow]	CHODNÍK - ZÁMKOVÁ DLAŽBA, tl. 60 mm
[Orange]	VJEZDY - ZÁMKOVÁ DLAŽBA, tl. 80 mm
[Green]	ZATRAVNĚNÁ PLOCHA-dotčená staveb, procezí
[Light Green]	KOMUNIKACE - ŽIVIČNÝ POVRCH
[Grey]	KOMUNIKACE - ŽULOVÁ KOSTKA
[Dark Grey]	KOMUNIKACE - PŘEFREZOVÁNÍ
[Light Orange]	CHODNÍK - KONTRASTNÍ PÁS - červené barvy
[Dark Green]	CHODNÍK - předlázeň
[Brown]	OPĚRNÁ ZĚD
[Patterned]	HMATOVÁ DLAŽBA TN TZ0S 12.03.04 - červené barvy
[Red]	BETONOVÝ OBRUBNÍK BO 15/25
[Red]	BETONOVÝ OBRUBNÍK BO 10/25
[Red]	BETONOVÝ OBRUBNÍK BO 15/15
[Red]	BETONOVÝ OBRUBNÍK BO 30/25

SEZNAM STAVEBNÍCH OBJEKTŮ:

SO 101	- SILNICE III/4922
SO 102	- CHODNÍKY A SJEZDY
SO 201	- OPĚRNÉ STĚNY
SO 401	- OSVĚTLENÍ MÍSTA PRO PŘECHÁZENÍ
SO 402	- STRANOVÁ PŘELOŽKA VO

POZN.
Z1 - DLE ČSN 736110/Z1, ČL. 10.1.3.1.14 SE SIGNALNÍ PÁS NEPROVADÍ

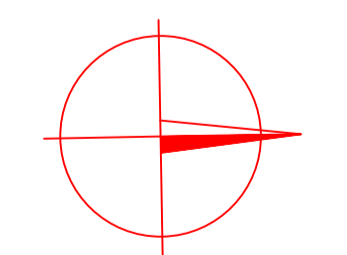

SOUBOROVÝ SYSTÉM: JTSK
VÝKONNÝ SYSTÉM: RSP a.s.
PLOCHA STAVACÍCH INŽENÝRSKÝCH SÍTÍ JE INFORMATIVNÍ

VYPRACOVAL:	ZODP.PROJEKT:	KRESLIL:	VED.PROJEKCE	NELL PROJEKT s.r.o.
Ing. Iva Podhorná	Ing. Karel Kuchař	Ing. Iva Podhorná	Zuzana Kuchařová	Plešnickova 5509 760 05 Zlín
KRAJ: ZLÍNSKÝ	KAT. ÚZEMÍ: POZLOVICE	FORMÁT:	10xA4	
STAVEBNÍK: MĚSTYS POZLOVICE		DATUM:	9/2016	
AKCE: POZLOVICE - AUTOBUSOVÉ ZASTÁVKY A STAVEBNÍ ÚPRAVA SILNICE III/4922		STUPEŇ: DSP A DPS	ZAKÁZK. ČÍSLO: -2016	
OBSAH: SITUACE		MĚŘÍTKO: 1:250	ČÍSLO VÝKRESU: C.2	