



# Městský úřad Luhačovice

odbor dopravy

nám. 28. října 543, 763 26 Luhačovice

Spis. zn.: 17065/2022/261/Za č.j.: M ULU -64247/2022/26/ZaV  
Oprávněná úřední osoba: Václav Zavadil – tel.: 577 197 439

Luhačovice, dne 29.12.2022



Městys Pozlovice, Hlavní 51, Pozlovice, 763 26 Luhačovice

## V E Ř E J N Á V Y H L Á Š K A

### Oznámení o návrhu opatření obecné povahy

#### Místní úprava provozu na místní komunikaci

Odbor dopravy Městského úřadu Luhačovice (dále jen "odbor dopravy"), příslušný podle § 124 odst. 6 zákona č. 361/2000 Sb., o provozu na pozemních komunikacích a o změně některých zákonů, ve znění pozdějších předpisů (dále jen "zákon o silničním provozu"), na základě žádosti, kterou dne 06.12.2022 podal

**Městys Pozlovice, IČO 00568708, Hlavní 51, Pozlovice, 763 26 Luhačovice** (dále jen „žadatel“),

po písemném vyjádření dotčeného orgánu ze dne 20.11.2020 pod č. j.: KRPZ-95944-2/ČJ-2020-150506, kterým je podle § 77 odst. 2 písm. b) zákona o silničním provozu Policie ČR, Krajské ředitelství policie Zlínského kraje, Dopravní inspektorát Zlín (dále jen „DI Zlín“), v souladu s ustanoveními § 171 a § 172 zákona č. 500/2004 Sb., správní řád, ve znění pozdějších předpisů (dále jen „správní řád“) a § 77 odst. 5 zákona o silničním provozu, oznamuje zahájení řízení o návrhu

#### opatření obecné povahy

za účelem stanovení místní úpravy provozu

**na místní komunikaci:**

**ul. Hlavní**

**v místě (úseku):**

- parkoviště u MŠ (budova č. p. 36),
- pozemek parkoviště: parc. č. 1499/10,
- pozemek komunikace: parc. č. 1499/40,
- **dle situace DZ, kterou vypracoval projektant Ing. Martin Novák, Kroupova 181/54, Brno, IČO: 07332882, datum: 07.2020, č. v. C3, formát – 3 x A4**

**v obci (k. ú.):**

Pozlovice

**z důvodu:**

- provádění stavebních prací v rámci stavby „MŠ POZLOVICE - PROPUSTNÉ DLAŽBY“,
- s tím spojeného plánovaného přesunu vyhrazeného parkovacího místa blíže ke vchodu do MŠ

**v termínu:**

na neurčito

**v rozsahu odstranění stávajícího svislého, popř. vodorovného dopravního značení a umístění nového svislého a vodorovného dopravního značení dle situace DZ „KOORDINAČNÍ SITUACE STAVBY“, datum: 07.2022, č. v. C 3, formát 3 x A4 – viz příloha.**

V souladu s ustanovením § 77 odst. 5 zákona o silničním provozu bude návrh opatření obecné povahy – místní úpravy provozu na místní komunikaci na ul. Hlavní v k. ú. Pozlovice, včetně situace, zveřejněn na úřední desce Městského úřadu Luhačovice a Úřadu městyse Pozlovice v úplném znění, a lze se s ním současně seznámit i na odboru dopravy Městského úřadu Luhačovice, 2. patro, dv. č. 201 (Václav Zavadil), po telefonické dohodě na tel. 577 197 439.

V souladu s ustanovením § 172 odst. 4 správního řádu může kdokoli, jehož práva, povinnosti nebo zájmy mohou být opatřením obecné povahy přímo dotčeny, uplatnit u odboru dopravy písemné připomínky. Současně, v souladu s ustanovením § 172 odst. 5 správního řádu, vlastníci nemovitostí, jejichž práva, povinnosti nebo zájmy souvisejí s výkonem vlastnického práva mohou být opatřením obecné povahy přímo dotčeny, mohou podat proti návrhu opatření obecné povahy písemné odůvodněné námitky ke správnímu orgánu.

S odkazem na ustanovení § 39 a § 172 odst. 5 správního řádu **mohou dotčené osoby podat písemné připomínky a odůvodněné námitky ve lhůtě 30 dnů ode dne zveřejnění návrhu opatření obecné povahy.** Dnem zveřejnění je den doručení veřejnou vyhláškou podle § 25 správního řádu, tedy patnáctý den po vyvěšení na úřední desce správního orgánu, který písemnost doručuje (Městského úřadu Luhačovice).

K námitkám a připomínkám podaným po tomto termínu se nepřihlíží.

Písemné připomínky a námitky k návrhu opatření obecné povahy podávejte písemnou formou na adresu: *Městský úřad Luhačovice, odbor dopravy, nám. 28. října 543, 763 26 Luhačovice.*

#### **Odůvodnění:**

Žadatel podal dne 06.12.2022 u odboru dopravy žádost o stanovení místní úpravy provozu na místní komunikaci na ul. Hlavní v k. ú. Pozlovice. Místní úprava provozu spočívá v odstranění stávajícího svislého, popř. vodorovného dopravního značení a umístění nového svislého dopravního značení a vodorovného dopravního značení (dle přílohy – situace DZ, KOORDINAČNÍ SITUACE STAVBY, datum: 07.2020, č. v. C 3 – 4 x A3) – z důvodu přesunu vyhrazeného parkovacího místa v ul. Hlavní, u budovy č. p. 36 (školka) v k. ú. Pozlovice, při provádění stavebních prací v rámci stavby „MŠ POZLOVICE - PROPUSTNÉ DLAŽBY“.

K žádosti byla předložena projektová dokumentace – situace dopravního značení, kterou vypracoval projektant Ing. Martin Novák, Kroupova 181/54, Brno, IČO: 07332882, datum: 07.2020, č. v. C 3, formát – 3 x A4 (viz příloha).

K žádosti bylo žadatelem doloženo, v souladu s ustanovením § 77 odst. 3 zákona o silničním provozu, souhlasné stanovisko DI PČR Zlín, ze dne 20.11.2020, vedené pod č. j.: KRPZ-95944-2/ČJ-2020-150506.

Odbor dopravy, v souladu s § 77 odst. 5 zákona o silničním provozu, stanoví místní úpravu provozu opatřením obecné povahy, jde-li o světelné signály, příkazové a zákazové značky, dopravní značky upravující přednost a dodatkové tabulky k nim nebo jiné dopravní značky ukládající účastníkovi silničního provozu povinnosti odchylné od obecné úpravy provozu. V případech, kdy zvláštní zákon ukládá vydat závazné opatření obecné povahy, které není právním předpisem ani rozhodnutím, postupuje se dle ustanovení § 171 správního řádu.

Bc. Jiří Černobila

vedoucí odboru dopravy

v zastoupení Václav Zavadil v. r. *(podepsáno elektronicky)*

#### **Příloha:**

1. Situace DZ, datum: 07.2020, č. v. C 3, formát: 3 x A4 *(nedílná součást tohoto oznámení)*

***Tento návrh opatření obecné povahy musí být bezodkladně vyvěšen po dobu nejméně 15 dnů na úřední desce Městského úřadu Luhačovice, Úřadu městyse Pozlovice a současně zveřejněn i způsobem umožňujícím dálkový přístup na elektronické úřední desce.***

***Po sejmutí je nutné dokument vrátit odboru dopravy s informací o dni vyvěšení a sejmutí.***

**Úřední deska Městského úřadu Luhačovice**

**– elektronická úřední deska:**

Datum vyvěšení:

razítko

Datum sejmutí:

**Úřední deska Úřadu městyse Pozlovice**

**– elektronická úřední deska:**

Datum vyvěšení:

razítko

Datum sejmutí:

**Obdrží:**

*žadatel (doručenka – datová schránka)*

1. Městys Pozlovice, IDDS: qubbzyg

*dotčené orgány (doručenka – datová schránka)*


2. Policie ČR, Krajské ředitelství policie ZK, Územní odbor Zlín, Dopravní inspektorát, IDDS: w6thp3w

*ostatní (doručenka – datová schránka)*

3. Městský úřad Luhačovice, nám. 28. října 543, 763 26 Luhačovice (*k vyvěšení na úřední desku*)

4. Úřad městyse Pozlovice, podatelna - úřední deska, IDDS: qubbzyg



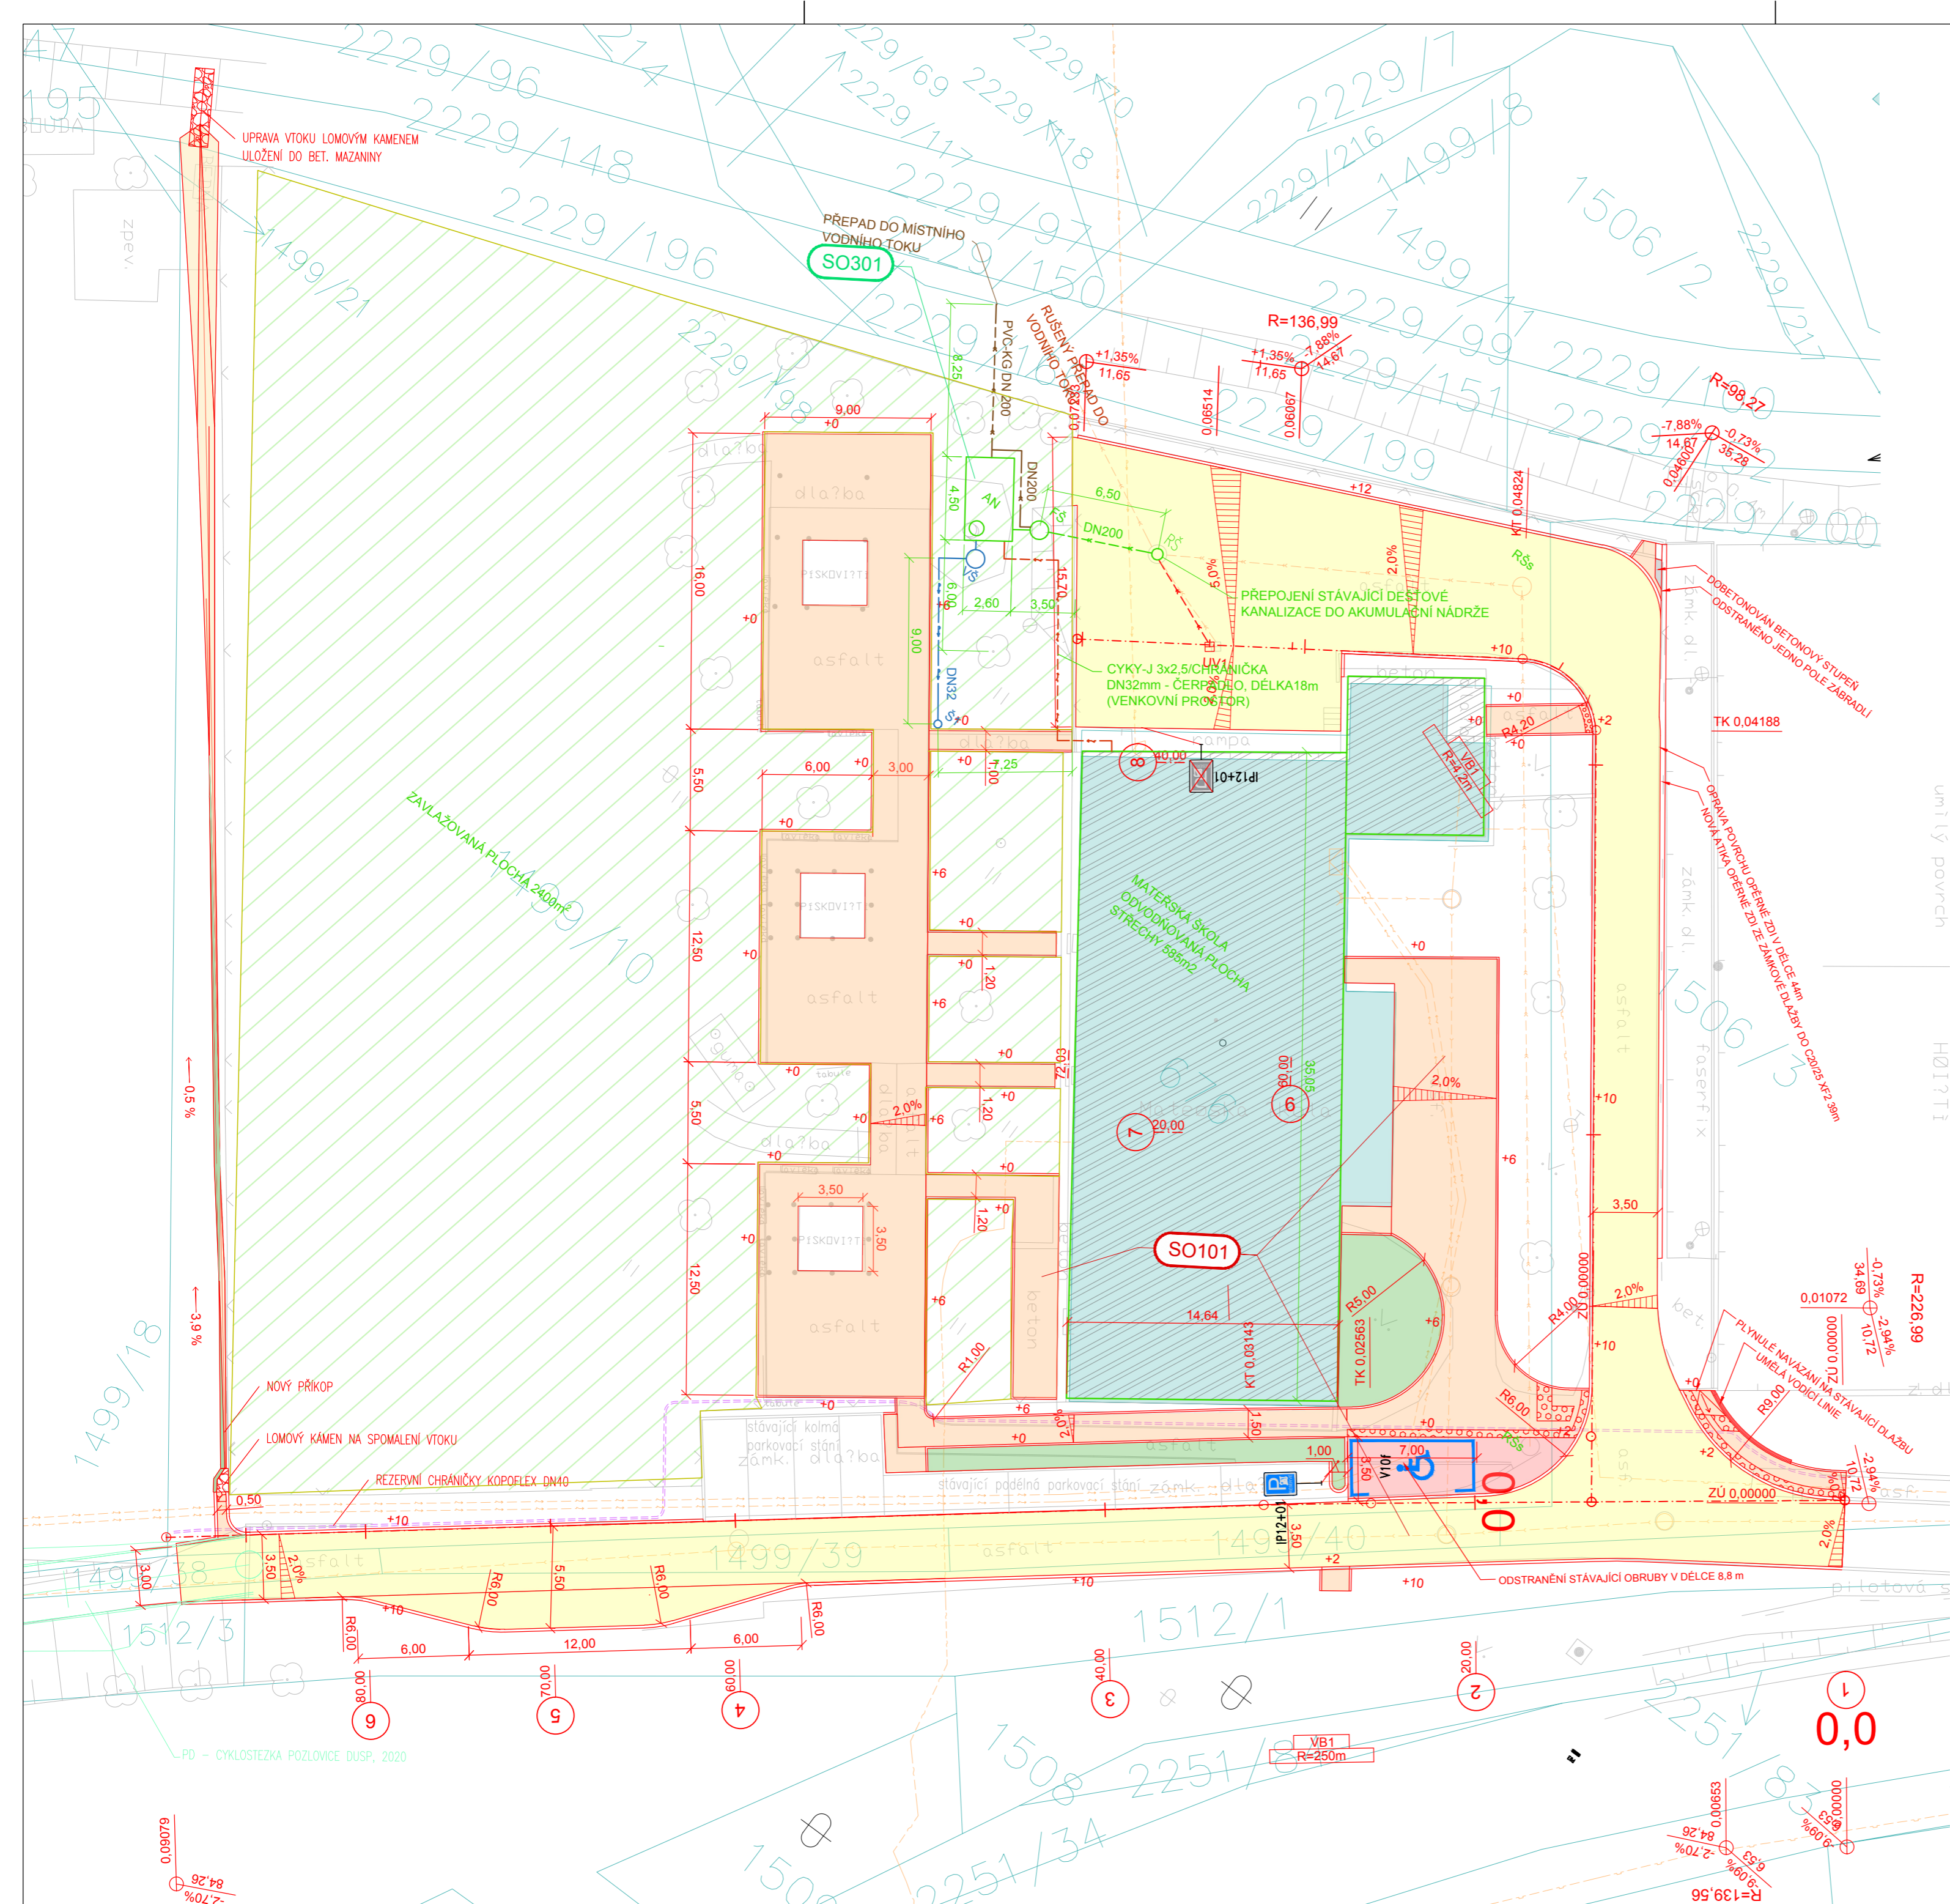

**SEZNAM STAVEBNÍCH OBJEKTŮ**

- SO101 MÍSTNÍ KOMUNIKACE A CHODNÍKY
- SO301 VYUŽÍVÁNÍ SRÁŽKOVÝCH VOD

**LEGENDA**

- KOMUNIKACE - DLAŽBA POJÍZDNÁ ZASAKOVACÍ BEZSPARÁ 10CM
- PARKOVÁNÍ - DLAŽBA POJÍZDNÁ ZASAKOVACÍ BEZSPARÁ 10CM
- CHODNÍK - DLAŽBA ZASAKOVACÍ BEZSPARÁ 8CM
- BETON
- DLAŽBA RELIEFNÍ A KONTRASTNÍ
- KVĚTNATÉ ZÁHONY
- STÁVAJÍCÍ STAV
- NAVRŽENÉ ÚPRAVY
- SOUVISEJÍCÍ PROJEKTOVÁ DOKUMENTACE
- REZERVNÍ CHRÁNIČKY KOPOFLEX DN 40

**HRANICE PLOCH**

- HRANICE PARCEL KATASTRU NEMOVITOSTÍ

**LEGENDA STÁVAJÍCÍCH SÍTÍ**


- NN
- NTL PLYNOVOD
- STL PLYNOVOD
- SDĚLOVACÍ VEDENÍ PODZEMNÍ
- KANALIZACE SPLAŠKOVÁ
- KANALIZACE DEŠŤOVÁ
- VODOVOD

**LEGENDA NÁVRHOVÝCH SÍTÍ**

- KANALIZACE DEŠŤOVÁ - PŘÍPOJKA
- KANALIZACE DEŠŤOVÁ, PVC KG
- PŘEPADOVÉ POTRUBÍ DO VODNÍHO TOKU, PVC KG
- VODOVOD Z AKUMULAČNÍ NÁDRŽE, PE100RC
- PŘÍVOD NN K ČERPADLU AKUMULAČNÍ NÁDRŽE

**DŮLEŽITÉ UPOZORNĚNÍ:**

Zákresy všech sítí a podzemních vedení jsou pouze orientační!  
 V žádném případě neslouží jako výřezové schéma!  
 Před zahájením stavebních prací je nutno zajistit vytyčení a označení  
 u jednotlivých majitelů zařízení ve smyslu platných předpisů!

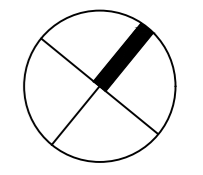

SOUŘADNÝ SYSTÉM: S-JTSK; VÝŠKOVÝ SYSTÉM: BpV

OBJEDNATEL <b>Městy Pozlovice</b> Hlavní 51, Pozlovice, 763 26 Luhačovice IČ: 00568708		RAZÍTKO:	
HLAVNÍ PROJEKTANT <b>Ing. Martin Novák</b> Kroupova 181/54, Brno 625 00 IČ: 07332882			
VYPRACOVAL	Ing. Martin Novák		
VED. PROJEKTANT	Ing. Vladimír Musil		
MÍSTO STAVBY	POZLOVICE [726885]	STUPEŇ	DUSP
DATUM	7/2020	MĚŘÍTKO	1:250
		FORMÁT	3 x A4
NÁZEV STAVBY <b>MŠ POZLOVICE - PROPUSTNÉ DLAŽBY</b>		ČÍSLO VÝKRESU <b>C3</b>	
NÁZEV VÝKRESU <b>KOORDINAČNÍ SITUACE STAVBY</b>		PARE	