



# Městský úřad Luhačovice

odbor dopravy

nám. 28. října 543, 763 26 Luhačovice

Spis. zn.: 3893/2024/261/Za č. j.: MULU -22372/2024/26/ZaV  
Oprávněná úřední osoba: Bc. Václav Zavadil – tel.: 577 197 439

Luhačovice, dne 17.05.2024



## VEŘEJNÁ VYHLÁŠKA

### Oznámení o návrhu opatření obecné povahy Místní úprava provozu na pozemních komunikacích

Odbor dopravy Městského úřadu Luhačovice (dále jen "odbor dopravy"), příslušný podle § 124 odst. 6 zákona č. 361/2000 Sb., o provozu na pozemních komunikacích a o změně některých zákonů, ve znění pozdějších předpisů (dále jen "zákon o silničním provozu"), na základě žádosti, kterou dne 11.04.2024 podala společnost

**KOME stavby s.r.o., IČO 29242690, Vlachovice 277, 763 24 Vlachovice** (dále jen „žadatel“),  
v zastoupení **VACULA silniční s.r.o., IČO 03181936, Růžová 972, 110 00 Praha 1-Nové Město**,

po písemném vyjádření dotčeného orgánu ze dne 07.05.2024 pod č. j.: KRPZ-43558-2/ČJ-2024-150506, kterým je podle § 77 odst. 2 písm. b) zákona o silničním provozu Policie ČR, Krajské ředitelství policie Zlínského kraje, Dopravní inspektorát Zlín (dále jen „DI Zlín“), v souladu s ustanoveními § 171 a § 172 zákona č. 500/2004 Sb., správní řád, ve znění pozdějších předpisů (dále jen „správní řád“) a § 77 odst. 5 zákona o silničním provozu, oznamuje zahájení řízení o návrhu

#### opatření obecné povahy

za účelem stanovení místní úpravy provozu

**na místní komunikaci:** ulice Na Drahách,

**na veřejně přístupné účelové komunikaci:**

u hotelu Vega, p. č. 2187/2,

**v místě (úseku):**

dle situace DZ, kterou vypracoval projektant Ing. Martin Novák, Kroupova 181/54, Brno, IČO: 07332882, datum: 07.2020, č. v. C3, formát – 4 x A4,

**v obci (k. ú.):**

Pozlovice, k. ú. Pozlovice,

**z důvodu:**

osazení pozemních komunikací dopravním značením po provedení stavebních prací v rámci stavby „VEGA - PROPUSTNÉ DLAŽBY“,

**v termínu:**

na neurčito,

**v rozsahu:**

umístění nového svislého a vodorovného dopravního značení dle situace DZ „VEGA - PROPUSTNÉ DLAŽBY“, datum: 07.2022, č. v. C 3, formát 4 x A4 – viz příloha.

V souladu s ustanovením § 77 odst. 5 zákona o silničním provozu bude návrh opatření obecné povahy – místní úpravy provozu na pozemních komunikacích ul. Na Drahách, u hotelu Vega, v k. ú. Pozlovice, včetně situace, zveřejněn na úřední desce Městského úřadu Luhačovice a Úřadu městyse Pozlovice v úplném znění, a lze se s ním současně seznámit i na odboru dopravy Městského úřadu Luhačovice, 2. patro, dv. č. 201 (Bc. Václav Zavadil), po telefonické dohodě na tel. 577 197 439.

V souladu s ustanovením § 172 odst. 4 správního řádu může kdokoli, jehož práva, povinnosti nebo zájmy mohou být opatřením obecné povahy přímo dotčeny, uplatnit u odboru dopravy písemné připomínky. Současně, v souladu s ustanovením § 172 odst. 5 správního řádu, vlastníci nemovitostí, jejichž práva, povinnosti nebo zájmy souvisejí s výkonem vlastnického práva mohou být opatřením obecné povahy přímo dotčeny, mohou podat proti návrhu opatření obecné povahy písemné odůvodněné námitky ke správnímu orgánu.

S odkazem na ustanovení § 39 a § 172 odst. 5 správního řádu **mohou dotčené osoby podat písemné připomínky a odůvodněné námitky ve lhůtě 30 dnů ode dne zveřejnění návrhu opatření obecné povahy**. Dnem zveřejnění je den doručení veřejnou vyhláškou podle § 25 správního řádu, tedy patnáctý den po vyvěšení na úřední desce správního orgánu, který písemnost doručuje (Městského úřadu Luhačovice).

K námitkám a připomínkám podaným po tomto termínu se nepřihlíží.

Písemné připomínky a námitky k návrhu opatření obecné povahy podávejte písemnou formou na adresu: *Městský úřad Luhačovice, odbor dopravy, nám. 28. října 543, 763 26 Luhačovice.*

#### **Odůvodnění:**

Žadatel podal dne 11.04.2024 u odboru dopravy žádost o stanovení místní úpravy provozu na pozemní komunikaci ul. Na Drahách, u hotelu Vega, v k. ú. Pozlovice. Místní úprava provozu spočívá v umístění nového svislého dopravního značení a vodorovného dopravního značení (dle přílohy – situace DZ, „VEGA - PROPUSTNÉ DLAŽBY“, datum: 07.2020, č. v. C 3 – 4 x A3) – z důvodu osazení pozemních komunikací dopravním značením po provedení stavebních prací v rámci stavby „VEGA - PROPUSTNÉ DLAŽBY“.

K žádosti byla předložena projektová dokumentace – situace dopravního značení, kterou vypracoval projektant Ing. Martin Novák, Kroupova 181/54, Brno, IČO: 07332882, datum: 07.2020, č. v. C 3, formát – 4 x A4 (viz příloha).

K žádosti bylo žadatelem doloženo, v souladu s ustanovením § 77 odst. 3 zákona o silničním provozu, souhlasné stanovisko DI PČR Zlín, ze dne 07.05.2024, vedené pod č. j.: KRPZ-43558-2/ČJ-2024-150506.

Odbor dopravy, v souladu s § 77 odst. 5 zákona o silničním provozu, stanoví místní úpravu provozu opatřením obecné povahy, jde-li o světelné signály, příkazové a zákazové značky, dopravní značky upravující přednost a dodatkové tabulky k nim nebo jiné dopravní značky ukládající účastníkovi silničního provozu povinnosti odchylné od obecné úpravy provozu. V případech, kdy zvláštní zákon ukládá vydat závazné opatření obecné povahy, které není právním předpisem ani rozhodnutím, postupuje se dle ustanovení § 171 správního řádu.

Bc. Jiří Černobila  
vedoucí odboru dopravy

v zastoupení Bc. Václav Zavadil v. r. *(podepsáno elektronicky)*

#### **Příloha:**

1. Situace DZ, datum: 07.2020, č. v. C 3, formát: 4 x A4 *(nedílná součást tohoto oznámení)*

***Tento návrh opatření obecné povahy musí být bezodkladně vyvěšen po dobu nejméně 15 dnů na úřední desce Městského úřadu Luhačovice, Úřadu městyse Pozlovice a současně zveřejněn i způsobem umožňujícím dálkový přístup na elektronické úřední desce.***

***Po sejmutí je nutné dokument vrátit odboru dopravy s informací o dni vyvěšení a sejmutí.***

**Úřední deska příslušného úřadu –  
elektronická úřední deska:**

Datum vyvěšení:

razítko

Datum sejmutí:

**Obdrží:**

*žadatel (doručenka – datová schránka)*

1. KOME stavby s.r.o., IDDS: vc5u39t
2. VACULA silniční s.r.o., IDDS: dbxkf42 (zástupce)

*dotčené orgány (doručenka – datová schránka)*


3. Policie ČR, Krajské ředitelství policie ZK, Územní odbor Zlín, Dopravní inspektorát, IDDS: w6thp3w

*úřední deska (doručenka – datová schránka)*

4. Městský úřad Luhačovice, podatelna, nám. 28. října č. p. 543, 763 26 Luhačovice
5. Úřad městyse Pozlovice, podatelna, IDDS: qubbzyg

*na vědomí (doručenka – datová schránka)*

6. Městys Pozlovice, IDDS: qubbzyg

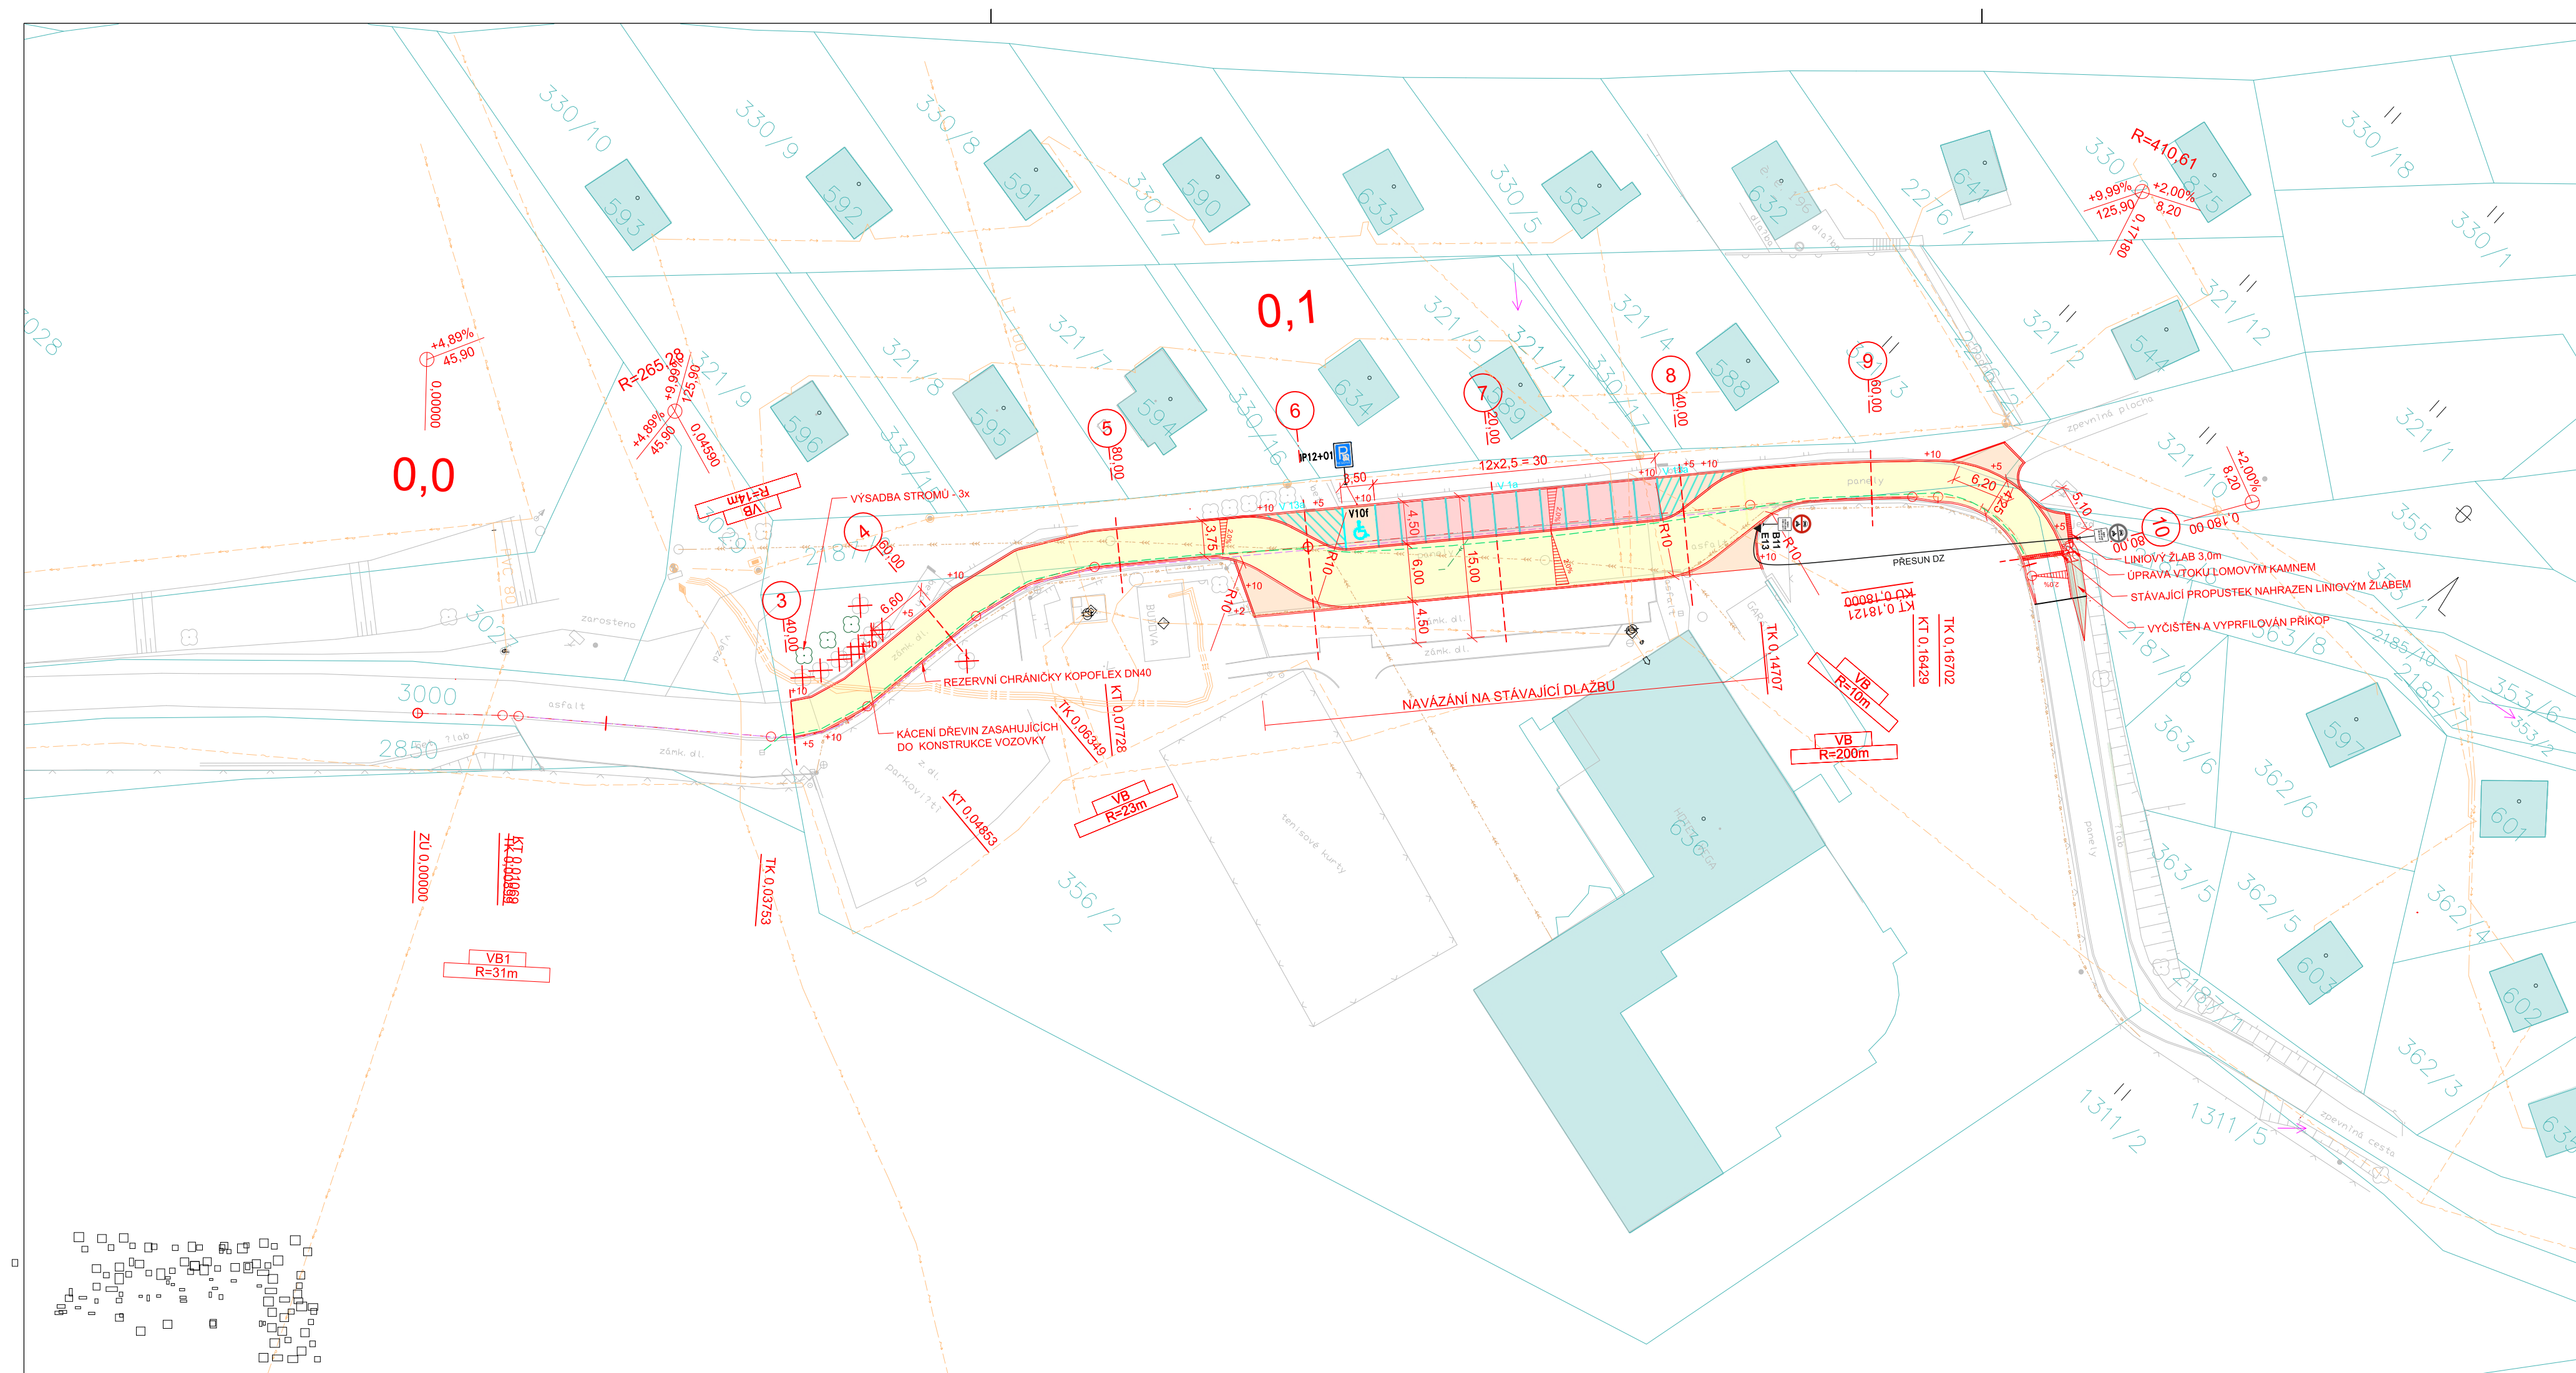

SEZNAM STAVEBNÍCH OBJEKTŮ

- SO101 MÍSTNÍ KOMUNIKACE A PARKOVACÍ PÁS
- LEGENDA
- KOMUNIKACE - ASFALTOBETON
  - DLAŽBA POJÍZDNÁ 8cm
  - PARKOVIŠTĚ - ZASAKOVACÍ DLAŽBA
  - STÁVAJÍCÍ STAV
  - NAVRŽENÉ ÚPRAVY
  - VDZ (TVOŘENO KONTRASTNÍ BARVOU DLAŽBY)
  - REZERVNÍ CHRÁNIČKY KOPOFLEX DN 40
  - ZELENĚ STÁVAJÍCÍ / KÁČENÁ / NÁVRHOVÁ
- HRANICE PLOCH
- HRANICE PARCEL KATASTRU NEMOVITOSTÍ


LEGENDA NÁVRHOVÝCH SÍTÍ

- KANALIZACE DEŠŤOVÁ
- TRATIVOD

LEGENDA STÁVAJÍCÍCH SÍTÍ

- NN
- NTL PLYNOVOD
- STL PLYNOVOD
- SDĚLOVACÍ VEDENÍ PODZEMNÍ
- VO - NEOVĚŘENO
- KANALIZACE JEDNOTNÁ - NEOVĚŘENO
- VODOVOD

DŮLEŽITÉ UPOZORNĚNÍ:  
 Zákresy všech cizích podzemních vedení jsou pouze orientační!  
 V žádném případě neslouží jako vytyčovací schéma!  
 Před zahájením stavebních prací je nutno zajistit vytyčení a označení u jednotlivých majitelů zařízení ve smyslu platných předpisů!

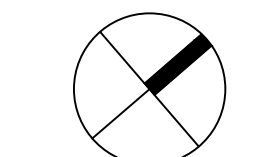

SOUŘADNÝ SYSTÉM: S-JTSK; VÝŠKOVÝ SYSTÉM: Bpv

OBJEDNATEL <b>Městys Pozlovice</b> Hlavní 51, Pozlovice, 763 26 Luhačovice IČ: 00568708		RAZÍTKO:	
HLAVNÍ PROJEKTANT <b>Ing. Martin Novák</b> Kroupova 181/54, Brno 625 00 IČ: 07332882			
VYPRACOVAL Ing. Martin Novák			
VED. PROJEKTANT Ing. Vladimír Musil			
MÍSTO STAVBY POZLOVICE [726885]	STUPEŇ DUSP		
DATUM 7/2020	MĚŘÍTKO 1:500	FORMÁT 4 x A4	
NÁZEV STAVBY <b>VEGA - PROPUSTNÉ DLAŽBY</b>		ČÍSLO VÝKRESU <b>C3</b>	
NÁZEV VÝKRESU <b>KOORDINAČNÍ SITUACE STAVBY</b>		PARE	