



Městský úřad Luhačovice

odbor dopravy

nám. 28. října 543, 763 26 Luhačovice

Spis. zn.: 3893/2024/261/Za č. j.: MULU -31640/2024/26/ZaV
Oprávněná úřední osoba: Bc. Václav Zavadil – tel.: 577 197 439

Luhačovice, dne 03.07.2024



VEŘEJNÁ VYHLÁŠKA

Opatření obecné povahy

Stanovení místní úpravy provozu č. 44/2024

Odbor dopravy Městského úřadu Luhačovice (dále jen "odbor dopravy"), příslušný podle § 124 odst. 6 zákona č. 361/2000 Sb., o provozu na pozemních komunikacích a o změně některých zákonů, ve znění pozdějších předpisů (dále jen "zákon o silničním provozu"), na základě žádosti, kterou dne 11.04.2024 podala společnost

KOME stavby s.r.o., IČO 29242690, Vlachovice 277, 763 24 Vlachovice (dále jen „žadatel“),
v zastoupení **VACULA silniční s.r.o., IČO 03181936, Růžová 972, 110 00 Praha 1-Nové Město**,

po souhlasném vyjádření dotčeného orgánu č. j. KRPZ-43558-2/ČJ-2024-150506 ze dne 07.05.2024, kterým je podle § 77 odst. 2 písm. b) zákona o silničním provozu Policie ČR, Krajské ředitelství policie Zlínského kraje, Dopravní inspektorát Zlín (dále jen „DI Zlín“), v souladu s ustanoveními § 171 a § 172 zákona č. 500/2004 Sb., správní řád, ve znění pozdějších předpisů (dále jen „správní řád“) a § 77 odst. 5 zákona o silničním provozu, vydává

opatření obecné povahy,

kterým v souladu s ustanovením § 77 odst. 1 písm. c) zákona o silničním provozu,

stanoví

místní úpravu provozu

na místní komunikaci:	ulice Na Drahách,
na veřejně přístupné účelové komunikaci:	u hotelu Vega, p. č. 2187/2,
v místě (úseku):	dle situace DZ, kterou vypracoval projektant Ing. Martin Novák, Kroupova 181/54, Brno, IČO: 07332882, datum: 07/2020, č. v. C3, formát – 4 x A4,
v obci (k. ú.):	Pozlovice, k. ú. Pozlovice,
z důvodu:	osazení pozemních komunikací dopravním značením po provedení stavebních prací v rámci stavby „VEGA - PROPUSTNÉ DLAŽBY“,
v termínu:	na neurčito,
v rozsahu:	umístění nového svislého a vodorovného dopravního značení dle situace DZ „VEGA - PROPUSTNÉ DLAŽBY“, datum: 07/2022, č. v. C3, formát 4 x A4 – viz příloha.

Podmínky pro provedení místní úpravy provozu:

1. Nově navržené dopravní značení bude užito a umístěno v souladu se zákonem č. 361/2000 Sb., o provozu na pozemních komunikacích a o změnách některých zákonů v platném znění, vyhláškou č. 294/2015 Sb., kterou se provádějí pravidla silničního provozu na pozemních komunikacích a úprava a řízení provozu na pozemních komunikacích, v souladu s TP 65 - Zásady pro dopravní značení na pozemních komunikacích, TP 133 - Zásady pro vodorovné dopravní značení na pozemních komunikacích. Dále je nutno respektovat a dodržet příslušné ustanovení vyhlášky č. 398/2009 Sb. o obecných technických požadavcích zabezpečujících bezbariérové užívání staveb.
2. Pro řádné vyznačení příslušných vyhrazených parkovacích míst je nutno udržovat svislé a zejména vodorovné dopravní značení v potřebné kvalitě provedení a v souladu s příslušnými předpisy. Zejména je nutné dodržení šířek parkovacích míst označených vodorovným DZ č. "V 10f".
3. Svislé dopravní značky budou umístěny následovně:
 - a) Nejmenší vodorovná vzdálenost bližšího okraje svislé značky včetně její nosné konstrukce od vnějšího okraje zpevněné části krajnice, případně od vozovky (u pozemní komunikace bez zpevněné části krajnice), je 0,50 m; největší vzdálenost je 2,00 m. Ve výjimečných případech je možno v obci (na pozemní komunikaci bez krajnice) nejmenší vzdálenost snížit na 0,30 m, přičemž boční umístění se vztahuje k vnějšímu okraji činné plochy dopravní značky, nikoliv k nosné konstrukci – sloupku.
 - b) Spodní okraj nejnižší umístěných dopravních značek (včetně dodatkových tabulek) je nejméně 1,20 m nad úrovní vozovky. V místě, kde je v odůvodněném případě nutno značku umístit do průchozího prostoru pro chodce, je spodní okraj nejnižší umístěné značky (včetně dodatkové tabulky) ve výšce nejméně 2,20 m (pro nově umístěvané značky) a pro stávající značky 2,00 m nad úrovní vozovky nebo chodníku, nejvýše však ve výšce 2,50 m.
 - c) **Použitá dopravní značení musí být provedeno jako retroreflexní (provedení minimálně třídy RA2 dle ČSN EN 12899-1) a základní velikosti.**
4. Realizaci stanoveného dopravního značení zajistí žadatel na vlastní náklady.
5. Za odbornou instalaci, řádné provedení a realizaci dopravního značení podle tohoto stanovení je odpovědný: **pan Michal Kopecký, KOME stavby s.r.o., IČO 29242690, Vlachovice 277, 763 24 Vlachovice, tel.: 736 708 738.**
6. Realizaci dopravního značení provede zhotovitel, tj. právnická nebo fyzická osoba, která má platná oprávnění pro provádění těchto prací (živnostenské listy) a prokáže odbornou způsobilost pro zajištění jakosti podle metodického pokynu SJ-PK pro oblast II/4 – Provádění silničních a stavebních prací.
7. Z důvodu zajištění bezpečnosti silničního provozu může odbor dopravy stanovit další dopravní značení, případně stanovené dopravní značení změnit.
8. **Dopravní značení bude realizováno bezodkladně po nabytí účinnosti tohoto opatření, za vhodných klimatických podmínek.**

Odůvodnění:

Žadatel podal dne 11.04.2024 u odboru dopravy žádost o stanovení místní úpravy provozu na pozemní komunikaci ul. Na Drahách, u hotelu Vega, v k. ú. Pozlovice. Místní úprava provozu spočívá v umístění nového svislého dopravního značení a vodorovného dopravního značení (dle přílohy – situace DZ, „VEGA - PROPUSTNÉ DLAŽBY“, datum: 07/2020, č. v. C 3 – 4 x A3) – z důvodu osazení pozemních komunikací dopravním značením po provedení stavebních prací v rámci stavby „VEGA - PROPUSTNÉ DLAŽBY“.

K žádosti byla předložena projektová dokumentace – situace dopravního značení, kterou vypracoval projektant Ing. Martin Novák, Kroupova 181/54, Brno, IČO: 07332882, datum: 07.2020, č. v. C 3, formát – 4 x A4 (viz příloha).

K žádosti bylo žadatelem doloženo, v souladu s ustanovením § 77 odst. 3 zákona o silničním provozu, souhlasné stanovisko DI PČR Zlín, ze dne 07.05.2024, vedené pod č. j.: KRPZ-43558-2/ČJ-2024-150506.

Odbor dopravy, v souladu s § 77 odst. 5 zákona o silničním provozu, stanoví místní úpravu provozu opatřením obecné povahy, jde-li o světelné signály, příkazové a zákazové značky, dopravní značky upravující přednost a dodatkové tabulky k nim nebo jiné dopravní značky ukládající účastníku silničního provozu povinnosti odchylné od obecné úpravy provozu. V případech, kdy zvláštní zákon ukládá vydat závazné opatření obecné povahy, které není právním předpisem ani rozhodnutím, postupuje se dle ustanovení § 171 správního řádu.

Ve smyslu ustanovení § 172 odst. 4 správního řádu může kdokoli, jehož práva, povinnosti nebo zájmy mohou být opatřením obecné povahy přímo dotčeny, uplatnit u odboru dopravy písemné připomínky. Současně, v souladu ustanovením § 172 odst. 5 správního řádu, vlastníci nemovitostí, jejichž práva, povinnosti nebo zájmy souvisejí s výkonem vlastnického práva mohou být opatřením obecné povahy přímo dotčeny, mohou k odboru dopravy podat proti návrhu opatření obecné povahy písemné odůvodněné námítky. Vzhledem k těmto skutečnostem odbor dopravy dne 17.05.2024 veřejnou vyhláškou zveřejnil návrh opatření obecné povahy, č. j. MULU -22372/2024/26/ZaV, a vyzval dotčené osoby k uplatnění písemných připomínek a odůvodněných námitek.

Dle ustanovení § 172 odst. 1 a 5 správního řádu, v návaznosti na § 39 odst. 1 správního řádu, odbor dopravy stanovil lhůtu pro uplatnění připomínek a námitek do 30 dnů ode dne zveřejnění návrhu, tj. do 01.07.2024 včetně. Dnem zveřejnění je den doručení veřejnou vyhláškou podle § 25 správního řádu, tedy patnáctý den po vyvěšení na úřední desce správního orgánu, který písemnost doručuje. Návrh opatření obecné povahy byl vyvěšen na úřední desce Městského úřadu Luhačovice, Úřadu městyse Pozlovice a rovněž způsobem umožňujícím dálkový přístup.

Dotčené osoby u odboru dopravy ve stanovené lhůtě k návrhu opatření obecné povahy, na základě jeho zveřejnění, nepodalý žádné připomínky nebo námítky.

Odbor dopravy, na základě posouzení předmětu opatření obecné povahy a písemného vyjádření DI Zlín, v souladu s ustanoveními § 171 správního řádu a § 77 odst. 5 zákona o silničním provozu, vydal opatření obecné povahy, kterým v souladu s ustanovením § 77 odst. 1 písm. c) zákona o silničním provozu stanovil místní úpravu provozu na předmětné pozemní komunikaci způsobem a za podmínek uvedených ve výroku tohoto opatření. Vzhledem k výše uvedenému je opatření obecné povahy a stanovení dopravního značení plně odůvodněno.

Poučení:

V souladu s ustanovením § 173 odst. 1 se opatření obecné povahy oznámí veřejnou vyhláškou. Dle § 77 odst. 5 zákona o silničním provozu se opatření obecné povahy zveřejní na úředních deskách obecních úřadů v obcích, jejichž správních obvodech se opatření obecné povahy týká, jen vztahuje-li se stanovení místní úpravy provozu na pozemních komunikacích k provozu v zastavěném území dotčené obce nebo může-li stanovením místní úpravy provozu na pozemních komunikacích dojít ke zvýšení hustoty provozu v zastavěném území dotčené obce. Opatření obecné povahy nabývá účinnosti patnáctým dnem po dni vyvěšení veřejné vyhlášky.

Proti opatření obecné povahy nelze podat opravný prostředek (ustanovení § 173 odst. 2 správního řádu).

Bc. Jiří Černobila
vedoucí odboru dopravy
v zastoupení Bc. Václav Zavadil v. r. (*podepsáno elektronicky*)

Příloha:

1. situace DZ (*nedílná součást tohoto stanovení*)

Toto opatření obecné povahy musí být bezodkladně vyvěšeno po dobu nejméně 15 dnů na úřední desce Městského úřadu Luhačovice, Úřadu městyse Pozlovice a současně zveřejněno i způsobem umožňujícím dálkový přístup na elektronické úřední desce.

Po sejmutí je nutné dokument vrátit odboru dopravy s informací o dni vyvěšení a sejmutí.

**Úřední deska příslušného úřadu –
elektronická úřední deska:**

Datum vyvěšení:

razítko

Datum sejmutí:

Obdrží:

žadatel (doručenka – datová schránka)

1. KOME stavby s.r.o., IDDS: vc5u39t
2. VACULA silniční s.r.o., IDDS: dbxkf42 (zástupce)

dotčené orgány (doručenka – datová schránka)


3. Policie ČR, Krajské ředitelství policie ZK, Územní odbor Zlín, Dopravní inspektorát, IDDS: w6thp3w

úřední deska (doručenka – datová schránka)

4. Městský úřad Luhačovice, podatelna, nám. 28. října č. p. 543, 763 26 Luhačovice
5. Úřad městyse Pozlovice, podatelna, IDDS: qubbzyg

na vědomí (doručenka – datová schránka)

6. Městys Pozlovice, IDDS: qubbzyg

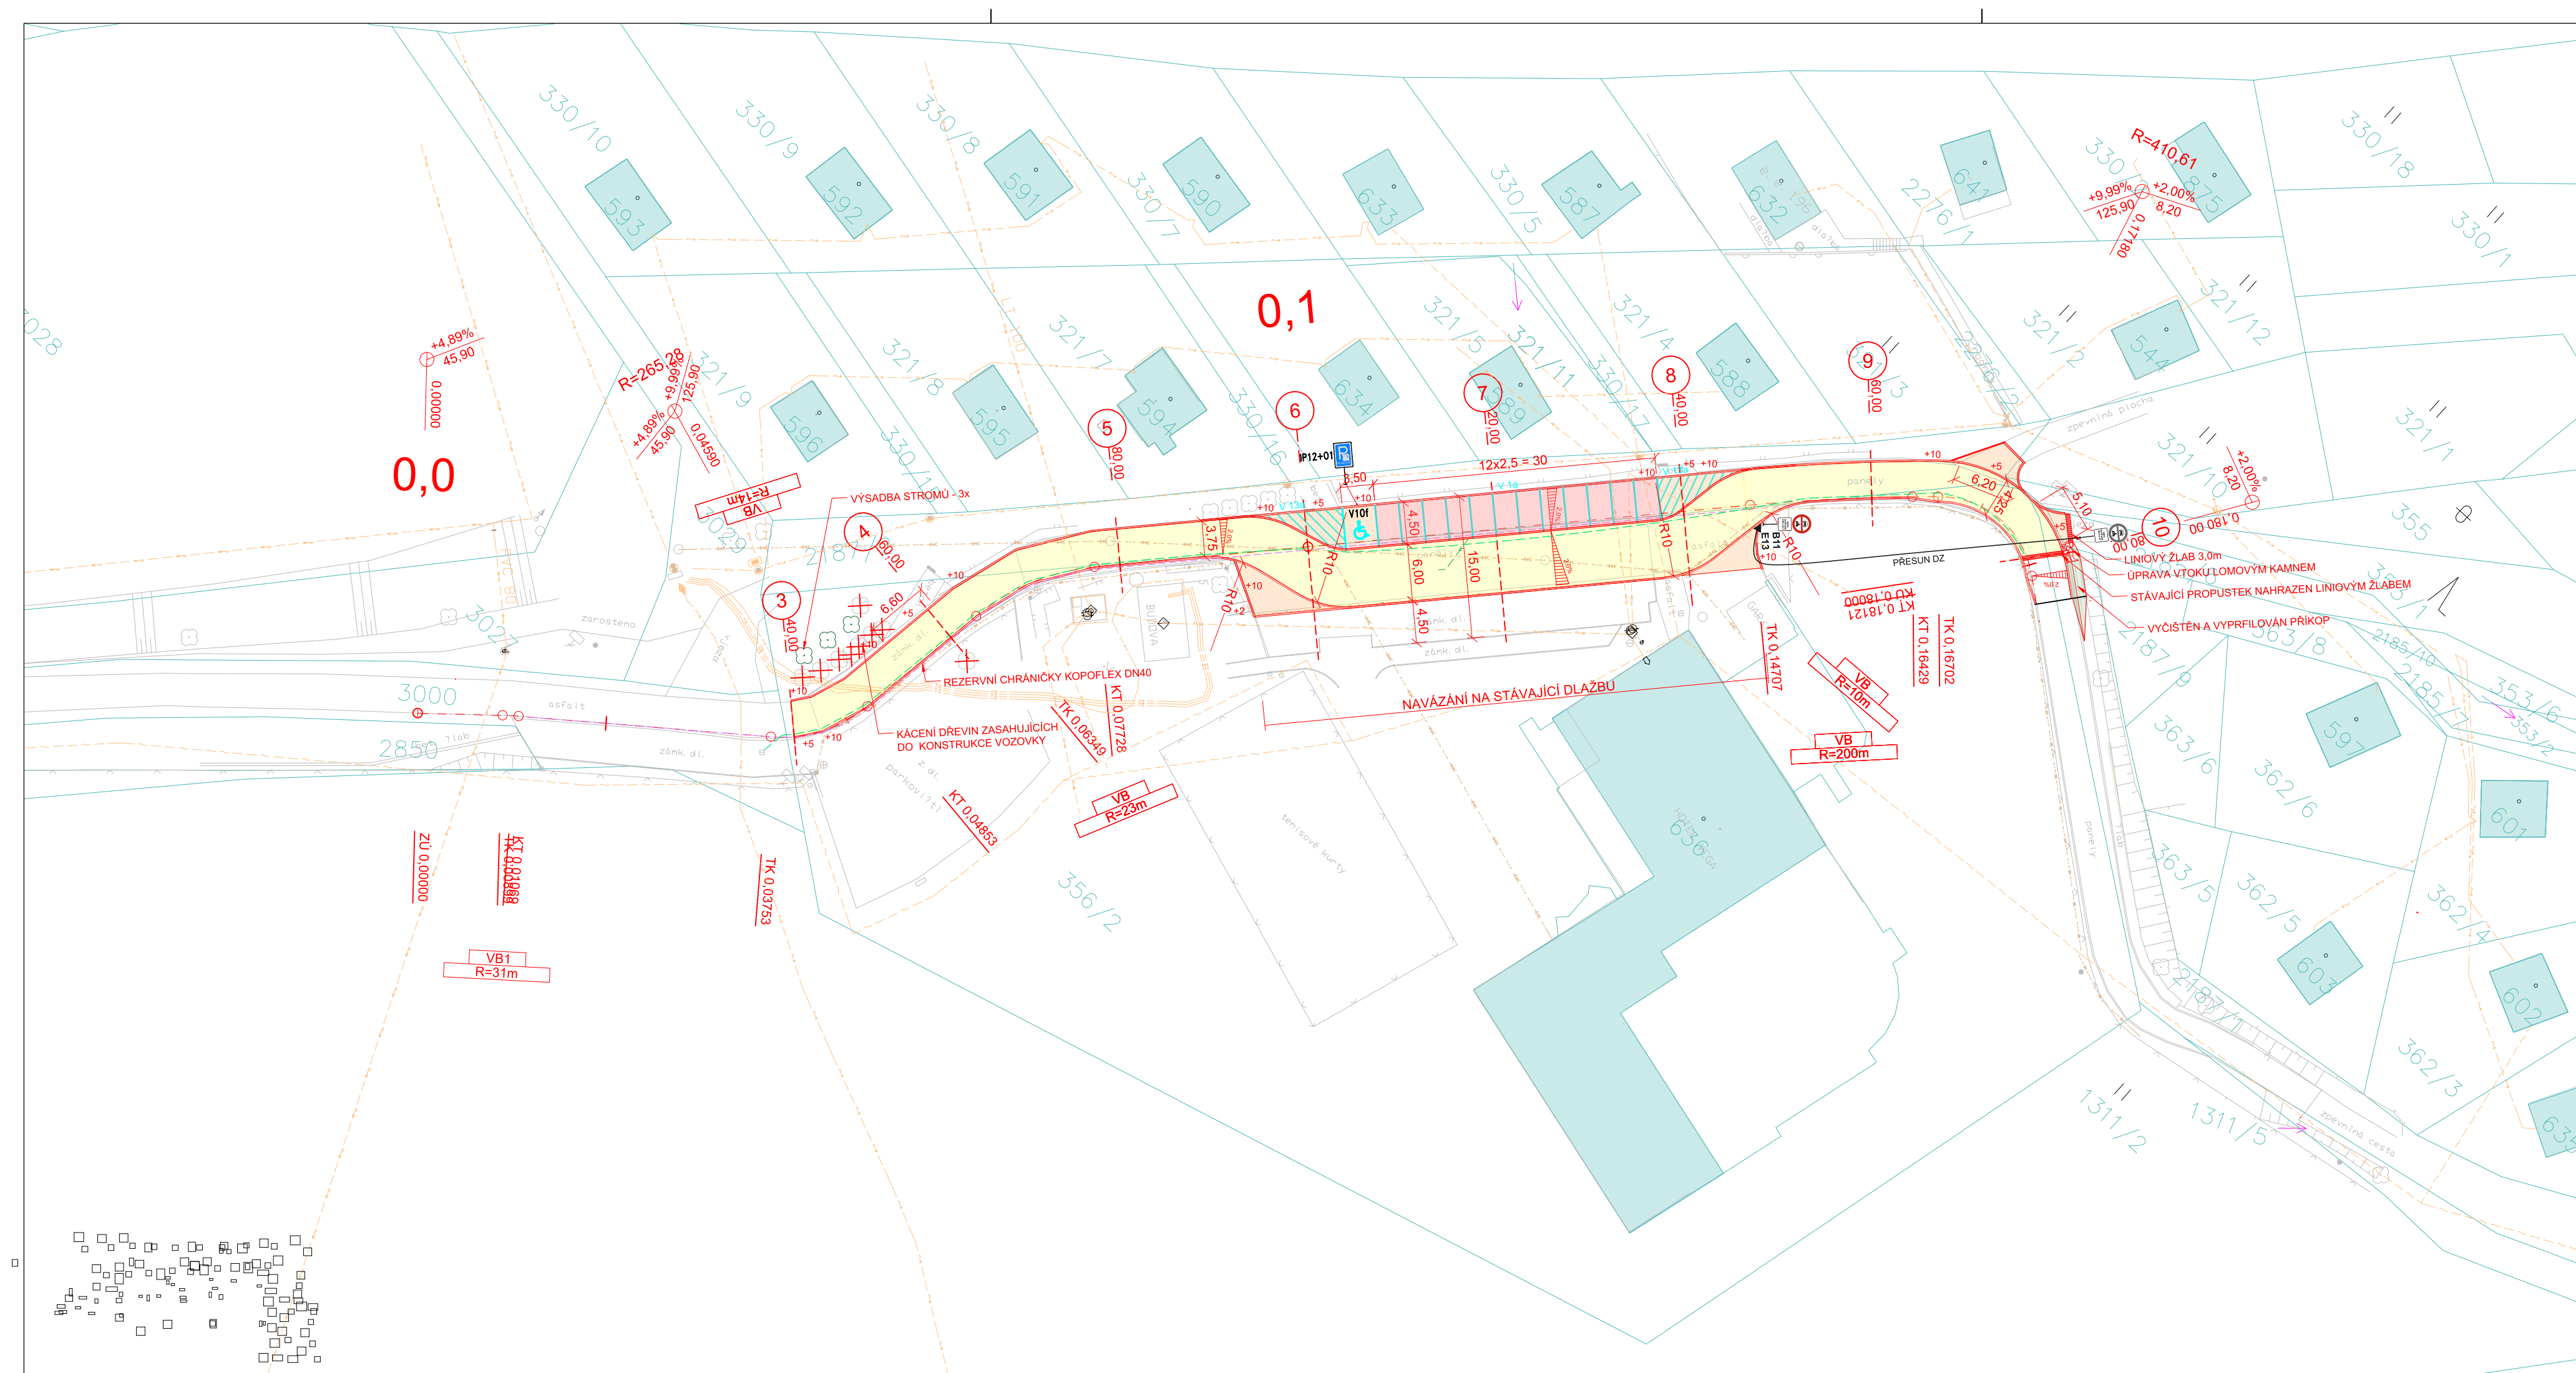

SEZNAM STAVEBNÍCH OBJEKTŮ

- SO101 MÍSTNÍ KOMUNIKACE A PARKOVACÍ PÁS
- LEGENDA
- KOMUNIKACE - ASFALTOBETON
 - DLAŽBA POJÍZDNÁ 8cm
 - PARKOVIŠTĚ - ZASAKOVACÍ DLAŽBA
 - STÁVAJÍCÍ STAV
 - NAVRŽENÉ ÚPRAVY
 - VDZ (TVOŘENO KONTRASTNÍ BARVOU DLAŽBY)
 - REZERVNÍ CHRÁNIČKY KOPOFLEX DN 40
 - ZELENĚ STÁVAJÍCÍ / KÁCENÁ / NÁVRHOVÁ
- HRANICE PLOCH
- HRANICE PARCEL KATASTRU NEMOVITOSTÍ


LEGENDA NÁVRHOVÝCH SÍTÍ

- KANALIZACE DEŠŤOVÁ
- TRATIVOD

LEGENDA STÁVAJÍCÍCH SÍTÍ

- NN
- NTL PLYNOVOD
- STL PLYNOVOD
- SDĚLOVACÍ VEDENÍ PODZEMNÍ
- VO - NEOVĚŘENO
- KANALIZACE JEDNOTNÁ - NEOVĚŘENO
- VODOVOD

DŮLEŽITÉ UPOZORNĚNÍ:
 Zákresy všech cizích podzemních vedení jsou pouze orientační!
 V žádném případě neslouží jako vytyčovací schéma!
 Před zahájením stavebních prací je nutno zajistit vytyčení a označení u jednotlivých majitelů zařízení ve smyslu platných předpisů!

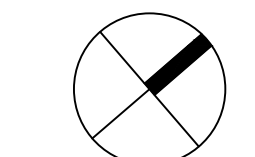

SOUŘADNÝ SYSTÉM: S-JTSK; VÝŠKOVÝ SYSTÉM: Bpv

OBJEDNATEL Městys Pozlovice Hlavní 51, Pozlovice, 763 26 Luhačovice IČ: 00568708		RAZÍTKO:	
HLAVNÍ PROJEKTANT Ing. Martin Novák Kroupova 181/54, Brno 625 00 IČ: 07332882			
VYPRACOVAL Ing. Martin Novák			
VED. PROJEKTANT Ing. Vladimír Musil			
MÍSTO STAVBY POZLOVICE [726885]	STUPEŇ DUSP		
DATUM 7/2020	MĚŘÍTKO 1:500	FORMÁT 4 x A4	
NÁZEV STAVBY VEGA - PROPUSTNÉ DLAŽBY		ČÍSLO VÝKRESU C3	
NÁZEV VÝKRESU KOORDINAČNÍ SITUACE STAVBY		PARE	