



Městský úřad Luhačovice

odbor dopravy

nám. 28. října 543, 763 26 Luhačovice

Spis. zn.: 17471/2025/261/Ja, č.j.: MULU -68807/2025/26/JaM
Oprávněná úřední osoba: Ing. Miriam Janíčková/tel.: 577 197 449

Luhačovice, dne 10.12.2025



Městys Pozlovice, Hlavní 51, Pozlovice, 763 26 Luhačovice
na základě zmocnění v zastoupení NVB LINE, s. r. o., Cukrovar 716, 768 21 Kvasice, Luhačovice

VEŘEJNÁ VYHLÁŠKA

Opatření obecné povahy

Stanovení přechodné úpravy provozu č. 99/2025

Odbor dopravy Městského úřadu Luhačovice (dále jen "odbor dopravy"), příslušný podle § 124 odst. 6 zákona č. 361/2000 Sb., o provozu na pozemních komunikacích a o změně některých zákonů, ve znění pozdějších předpisů (dále jen "zákon o silničním provozu"), na základě písemného návrhu, který dne 03.12.2025 podal

Městys Pozlovice, IČO 00568708, Hlavní 51, Pozlovice, 763 26 Luhačovice, IČO: 00568708 (dále jen „navrhovatel“), na základě zmocnění v zastoupení NVB LINE, s. r. o., Cukrovar 716, 768 21 Kvasice, IČO: 26979675,

po písemném vyjádření dotčeného orgánu ze dne 01.12.2025 pod č. j.: KRPZ-121492-2/ČJ-2025-150506, kterým je podle § 77 odst. 2 písm. b) zákona o silničním provozu Policie ČR, Krajské ředitelství policie Zlínského kraje, Dopravní inspektorát Zlín (dále jen „DI Zlín“), v souladu s ustanoveními § 171 zákona č. 500/2004 Sb., správní řád, ve znění pozdějších předpisů (dále jen „správní řád“) a § 77 odst. 5 zákona o silničním provozu, vydává

opatření obecné povahy,

kterým v souladu s ustanovením § 77 odst. 1 písm. c) zákona o silničním provozu,

s t a n o v í

přechodnou úpravu provozu

na místní komunikaci:

v místě (úseku):

v obci (k. ú.):

z důvodu:

v termínu:

ul. Ludkovická, ul. Na Příkopě

dle situace DZ, stavba „Pozlovice - rekonstrukce ulice Ludkovická“, kterou vypracoval projektant Ing. Michal Březina, datum: 11/2021, výkres č. C.4, viz příloha

Pozlovice, k. ú. Pozlovice

umístění dopravního značení na místních komunikacích ul. Ludkovická a ul. Na Příkopě v rámci stavby: **„POZLOVICE - REKONSTRUKCE ULICE LUDKOVICKÁ“** na dobu do doby nabytí účinnosti příslušného stanovení místní úpravy provozu,

od 14.12.2025 do doby nabytí účinnosti příslušného stanovení místní úpravy

v rozsahu odstranění stávajícího svislého dopravního značení a v umístění nového svislého dopravního značení v rozsahu a s umístěním dle předložené situace – podrobněji viz příloha – situace DZ, datum: 11/2021, výkres č. C.4 – 1 list

Při realizaci přechodné úpravy provozu na pozemních komunikacích budou dodrženy následující podmínky:

1. Budou dodrženy podmínky písemného vyjádření DI Zlín ze dne 01.12.2025 pod č. j.: KRPZ-121492-2/ČJ-2025-150506:
 - a) Přechodné dopravní značení bude užito jen po dobu nebytně nutnou.
 - b) Požadovaná přechodná úprava provozu musí být provedena (po řádném stanovení příslušným silničním správním úřadem) v souladu se zákonem č. 361/2000 Sb., o provozu na pozemních komunikacích a o změnách některých zákonů v platném znění, vyhláškou č. 294/2015 Sb., kterou se provádějí pravidla silničního provozu na pozemních komunikacích a úprava a řízení provozu na pozemních komunikacích, dále s TP 65 - Zásady pro dopravní značení na pozemních komunikacích, s TP 169 – Zásady pro označování dopravních situací na pozemních komunikacích a dále v souladu s ČSN 73 4001 - Přístupnost a bezbariérové užívání, která nahrazuje dosavadní vyhlášku č. 398/2009 Sb. o obecných technických požadavcích zabezpečujících bezbariérové užívání staveb a s vyhláškou č. 146/2024 Sb., o požadavcích na výstavbu, která integruje požadavky na přístupnost staveb pro osoby s omezenou schopností pohybu nebo orientace.
 - c) Upozorňujeme, že v souladu s ustanovením § 31 zákona č. 361/2000 Sb. o provozu na pozemních komunikacích a o změnách některých zákonů je přechodná úprava provozu na pozemních komunikacích provedena přenosnými dopravními značkami svislými a přechodnými dopravními značkami vodorovnými.
 - d) Případné operativní změny přechodného dopravního značení proběhnou po konzultaci s DI PČR Zlín a příslušným SSÚ.
 - e) Policie ČR si vyhrazuje právo stanovit další podmínky nebo úpravu přechodného DZ, bude-li si to vyžadovat bezpečnost a plynulost silničního provozu na dotčených pozemních komunikacích.
2. Realizaci stanoveného dopravního značení zajistí navrhovatel na vlastní náklady.
3. Realizaci dopravního značení a zařízení provede zhotovitel, tj. právnická nebo fyzická osoba, která má platná oprávnění pro provádění těchto prací (živnostenské listy) a prokáže odbornou způsobilost pro zajištění jakosti podle metodického pokynu SJ-PK pro oblast II/4 – Provádění silničních a stavebních prací a dle platných ČSN.
4. Činná plocha svislých dopravních značek, které jsou dle ustanovení § 12 zákona o pozemních komunikacích součástí silnice, bude provedena z retroreflexní fólie třídy R2.
5. Do doby řádného stanovení a umístění dopravního značení místní úpravy provozu bude navrhovatel zajišťovat údržbu uvedeného přechodného dopravního značení.
6. Za umístění, instalaci a řádné provedení bezpečnostního opatření – odbornou realizaci dopravního značení podle tohoto stanovení a jeho stav (správu a údržbu), bude odpovědný: **Ing. Pavel Coufalík, starosta městyse Pozlovice, tel.: 577 113 072.**

Odůvodnění:

Navrhovatel podal dne 03.12.2025, prostřednictvím zmocněnce NVB LINE, s. r. o., Cukrovar 716, 768 21 Kvasice, IČO: 26979675 (zmocnění na základě plné moci ze dne 20.02.2025) písemný návrh na stanovení přechodné úpravy provozu z důvodu umístění dopravního značení na místních komunikacích ul. Ludkovická a ul. Na Příkopě v k. ú. Pozlovice v rámci stavby: "POZLOVICE - REKONSTRUKCE ULICE LUDKOVICKÁ" na dobu do doby nabytí účinnosti příslušného stanovení místní úpravy provozu do doby nabytí účinnosti příslušného stanovení místní úpravy provozu na pozemních komunikacích.

Odbor dopravy, v souladu s § 77 odst. 5 zákona o silničním provozu, stanoví přechodnou úpravu provozu opatřením obecné povahy, jde-li o světelné signály, příkazové a zákazové značky, dopravní značky upravující přednost a dodatkové tabulky k nim nebo jiné dopravní značky ukládající účastníkovi silničního provozu povinnosti odchylné od obecné úpravy provozu. Při stanovení přechodné úpravy provozu správní orgán (odbor dopravy) nedoručuje návrh opatření obecné povahy a nevyzývá dotčené osoby k podávání připomínek nebo námitek. V případech, kdy zvláštní zákon ukládá vydat závazné opatření obecné povahy, které není právním předpisem ani rozhodnutím, postupuje se dle ustanovení § 171 správního řádu.

K žádosti byla předložena Technická zpráva a situace DZ, kterou vypracoval projektant Ing. Michal Březina, datum: 11/2021, výkres č. C.4 – 1 list – viz příloha.

K žádosti bylo ve smyslu ustanovení § 77 odst. 3 zákona o silničním provozu předloženo písemné vyjádření DI Zlín ze dne 01.12.2025 pod č. j.: KRPZ-121492-2/ČJ-2025-150506.

Na základě výše uvedeného posouzení předmětu opatření obecné povahy a posouzení písemného vyjádření DI Zlín, jehož připomínky byly zapracovány do tohoto stanovení, odbor dopravy, v souladu s ustanoveními § 171 správního řádu a § 77 odst. 5 zákona o silničním provozu, vydal opatření obecné povahy, kterým v souladu s ustanovením § 77 odst. 1 písm. c) zákona o silničním provozu stanoví přechodnou úpravu provozu na předmětných pozemních komunikacích způsobem a za podmínek uvedených ve výroku tohoto opatření.

Vzhledem k výše uvedenému je opatření obecné povahy a stanovení dopravního značení plně odůvodněno.

Poučení:

V souladu s ustanovením § 173 odst. 1 se opatření obecné povahy oznámí veřejnou vyhláškou. Dle § 77 odst. 5 zákona o silničním provozu se opatření obecné povahy zveřejní na úředních deskách obecních úřadů v obcích, jejichž správních obvodů se opatření obecné povahy týká, jen vztahuje-li se stanovení přechodné úpravy provozu na pozemních komunikacích k provozu v zastavěném území dotčené obce nebo může-li stanovením přechodné úpravy provozu na pozemních komunikacích dojít ke zvýšení hustoty provozu v zastavěném území dotčené obce. Opatření obecné povahy nabývá účinnosti pátým dnem po vyvěšení.

Proti opatření obecné povahy nelze podat opravný prostředek (ustanovení § 173 odst. 2 správního řádu).

Bc. Jiří Černobila

vedoucí odboru dopravy

v zastoupení Ing. Miriam Janíčková (podepsáno elektronicky)

Příloha:

1. **Situace DZ**, datum: 11/2021, č. v.: C.4 - SITUACE DOPRAVNÍHO ZNAČENÍ – 1 list – nedílná součást tohoto stanovení

Toto opatření obecné povahy musí být bezodkladně vyvěšeno po dobu nejméně 15 dnů na úřední desce Městského úřadu Luhačovice a Úřadu Městyse Pozlovice a současně zveřejněno i způsobem umožňujícím dálkový přístup na elektronické úřední desce.

Po sejmutí je nutné dokument vrátit odboru dopravy s informací o dni vyvěšení a sejmutí.

**Úřední deska - elektronická úřední deska -
Městský úřad Luhačovice:**

Vyvěšeno:

Sejmuto:

**Úřední deska - elektronická úřední deska -
Úřad Městyse Pozlovice:**

Vyvěšeno:

Sejmuto:

Právní účinky doručení má výhradně doručení veřejnou vyhláškou prostřednictvím úřední desky Městského úřadu Luhačovice.

Doručí se:*Dotčené osoby (veřejnou vyhláškou):*

V souladu s § 173 odst. 1 správního řádu doručuje odbor dopravy toto opatření obecné povahy dotčeným osobám veřejnou vyhláškou. Doručení veřejnou vyhláškou bude provedeno v souladu s ustanovením § 25 správního řádu tak, že se písemnost vyvěsí na úřední desce Městského úřadu Luhačovice a současně bude zveřejněna způsobem umožňujícím dálkový přístup.

Dotčené osoby (datová schránka):

1. Městys Pozlovice, IDDS: qubbzyg
zmocněnec: NVB LINE s.r.o., IDDS: 5zjqtmk

Dotčené orgány (datová schránka):

2. Policie ČR, Krajské ředitelství policie ZK, Územní odbor Zlín, Dopravní inspektorát, IDDS: w6thp3w


Úřední deska (interně):

3. Městský úřad Luhačovice, nám. 28. října č. p. 543, 763 26 Luhačovice

Úřední deska (datová schránka)

4. Úřad městyse Pozlovice, podatelna - úřední deska, IDDS: qubbzyg

Situace dopravního značení
M 1:500

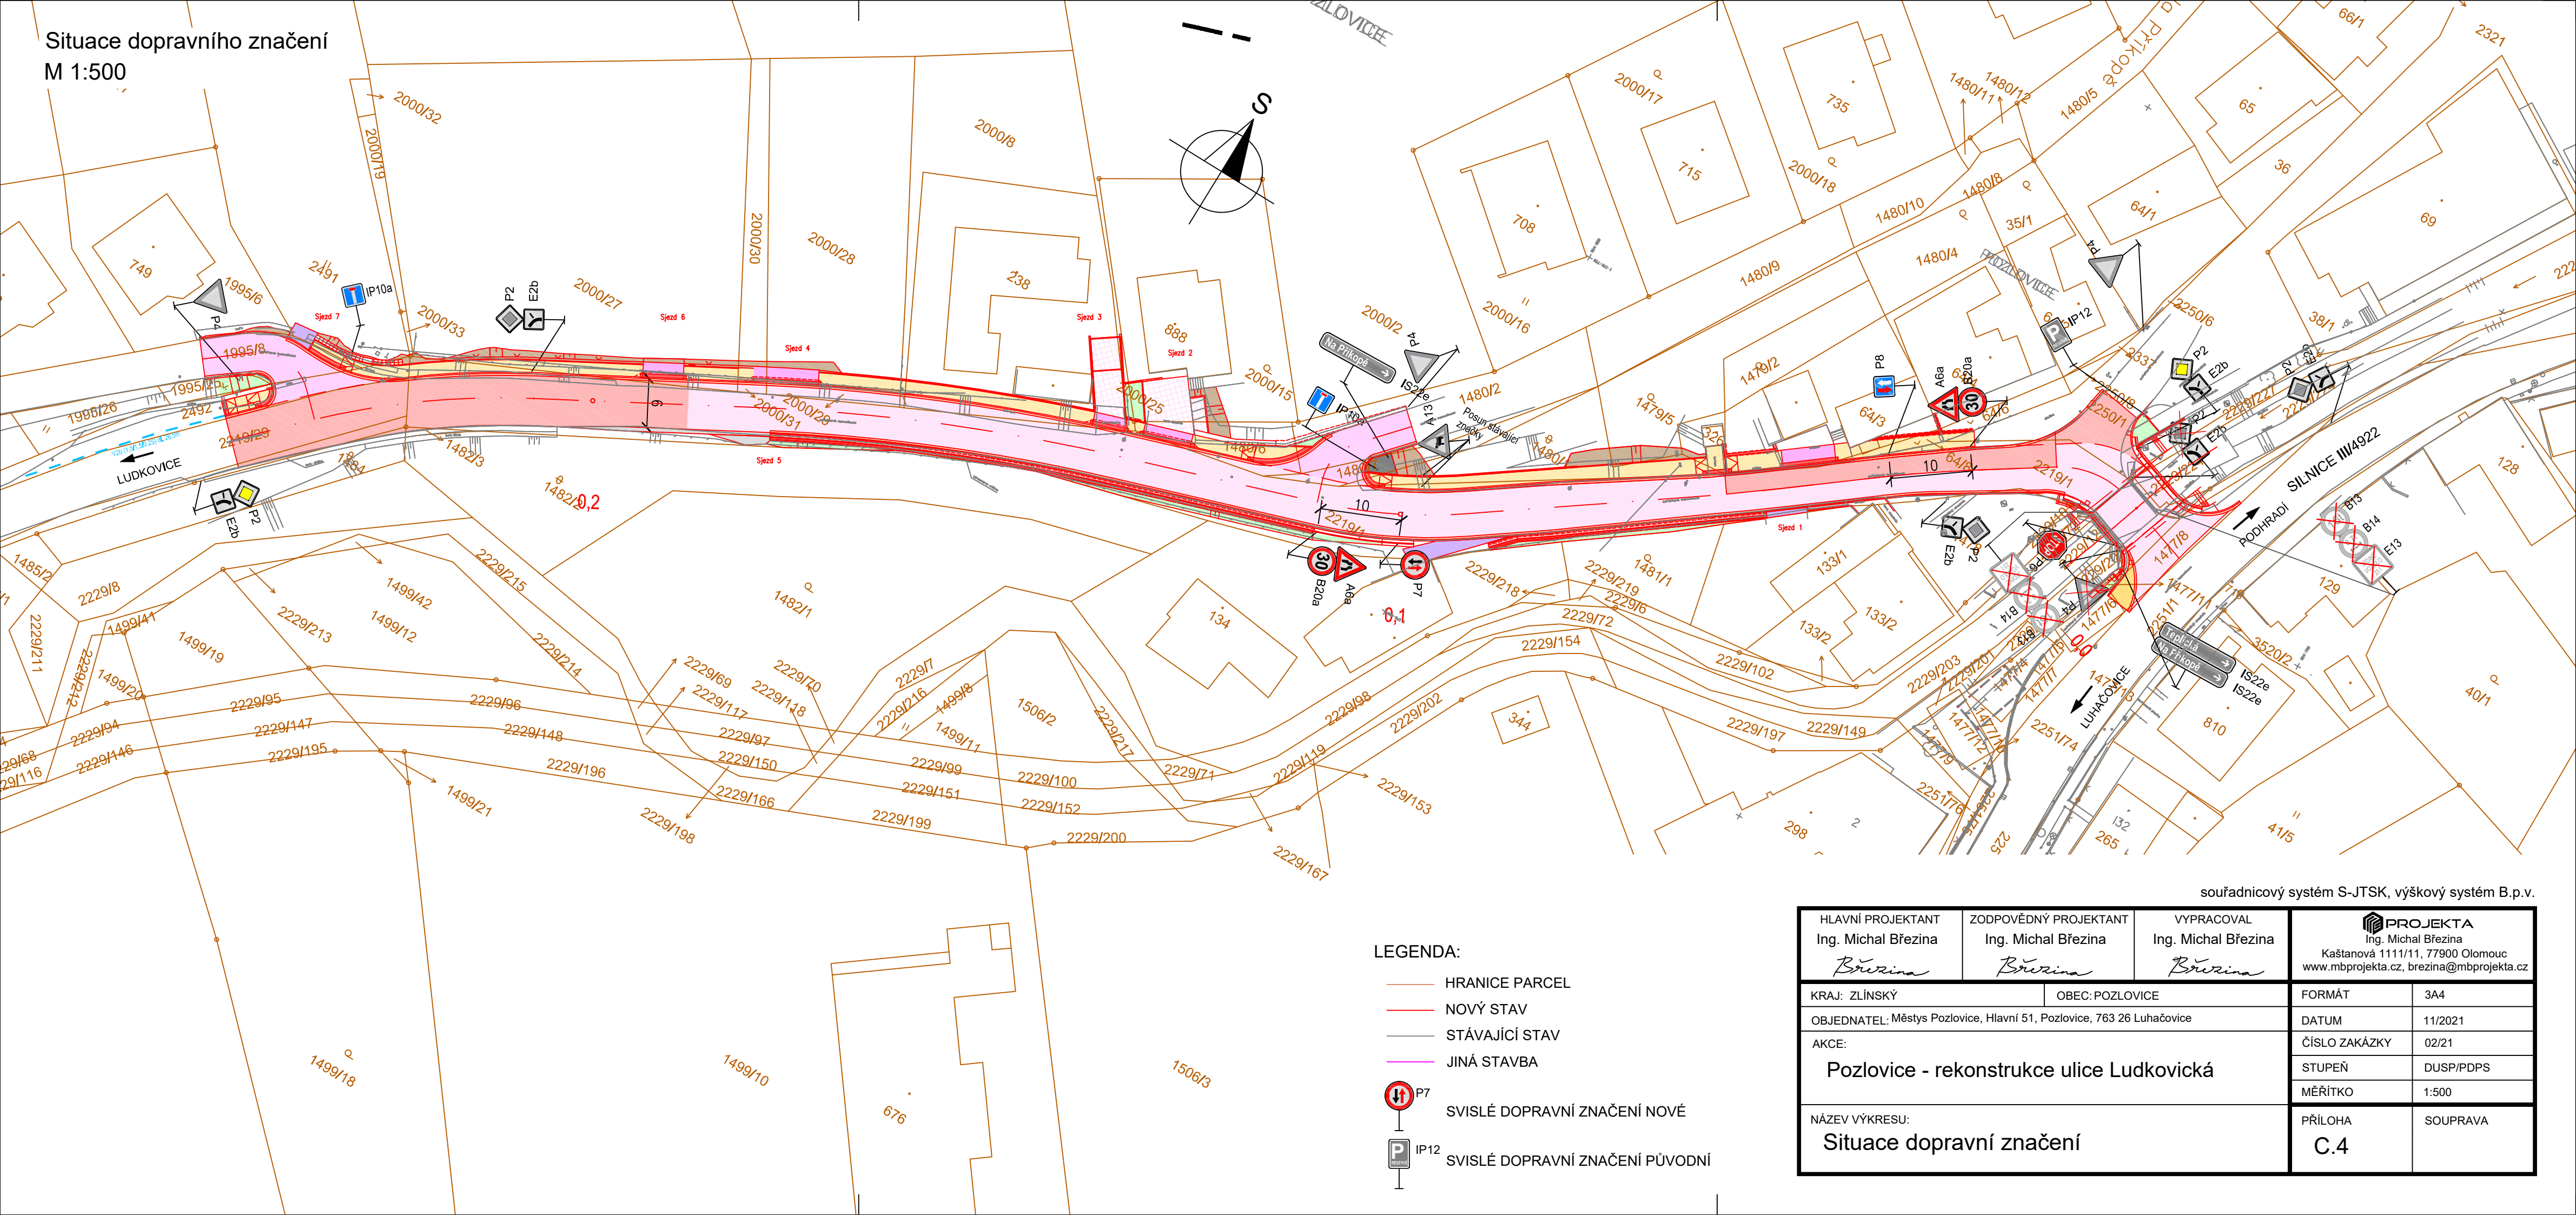

LEGENDA:

- HRANICE PARCEL
- NOVÝ STAV
- STÁVAJÍCÍ STAV
- JINÁ STAVBA
-  P7 SVISLÉ DOPRAVNÍ ZNAČENÍ NOVÉ
-  IP12 SVISLÉ DOPRAVNÍ ZNAČENÍ PŮVODNÍ

souřadnicový systém S-JTSK, výškový systém B.p.v.

HLAVNÍ PROJEKTANT Ing. Michal Březina <i>Březina</i>		ZODPOVĚDNÝ PROJEKTANT Ing. Michal Březina <i>Březina</i>		VYPRACOVAL Ing. Michal Březina <i>Březina</i>		 PROJEKTA Ing. Michal Březina Kaštanová 1111/11, 77900 Olomouc www.mbpprojekta.cz, brezina@mbprojekta.cz	
KRAJ: ZLÍNSKÝ			OBEC: POZLOVICE			FORMÁT	3A4
OBJEDNATEL: Městys Pozlovice, Hlavní 51, Pozlovice, 763 26 Luhačovice						DATUM	11/2021
AKCE: Pozlovice - rekonstrukce ulice Ludkovická						ČÍSLO ZAKÁZKY	02/21
						STUPEŇ	DUSP/PDPS
						MĚŘÍTKO	1:500
NÁZEV VÝKRESU: Situace dopravní značení						PŘÍLOHA C.4	SOUPRAVA