



Městský úřad Luhačovice

odbor dopravy

nám. 28. října 543, 763 26 Luhačovice

Spis. zn.: 16153/2025/261/Za, č. j.: MULU -11302/2026/26/ZaV
Oprávněná úřední osoba: Ing. Miriam Janíčková/tel.: 577 197 449

Luhačovice, dne 27.03.2026



VEŘEJNÁ VYHLÁŠKA

Opatření obecné povahy

Stanovení místní úpravy provozu č. 16/2026

Odbor dopravy Městského úřadu Luhačovice (dále jen "odbor dopravy"), příslušný podle § 124 odst. 6 zákona č. 361/2000 Sb., o provozu na pozemních komunikacích a o změně některých zákonů, ve znění pozdějších předpisů (dále jen "zákon o silničním provozu"), na základě písemného návrhu, který dne 13.11.2025 podal

Městys Pozlovice, IČO 00568708, Hlavní 51, Pozlovice, 763 26 Luhačovice
(dále jen „navrhovatel“), na základě plné moci v zastoupení **NVB LINE s.r.o., IČO 26979675, Cukrovar 716, 768 21 Kvasice,**

po písemném souhlasném vyjádření dotčeného orgánu ze dne 03.12.2025 pod č. j.: KRPZ-123345-2/ČJ-2025-150506, kterým je podle § 77 odst. 2 písm. b) zákona o silničním provozu Policie ČR, Krajské ředitelství policie Zlínského kraje, Dopravní inspektorát Zlín (dále jen „DI Zlín“), v souladu s ustanoveními § 171 a § 172 zákona č. 500/2004 Sb., správní řád, ve znění pozdějších předpisů (dále jen „správní řád“) a § 77 odst. 5 zákona o silničním provozu, vydává

opatření obecné povahy,

kterým v souladu s ustanovením § 77 odst. 1 písm. c) zákona o silničním provozu,

s t a n o v í

místní úpravu provozu na

místní komunikaci:

ul. Ludkovická

v místě (úseku):

dle situace DZ, stavba „Pozlovice – rekonstrukce ulice Ludkovická“, kterou vypracoval projektant Ing. Michal Březina, datum: 11/2021, výkres č. C4, viz příloha

v obci (k. ú.):

Pozlovice, k. ú. Pozlovice

z důvodu:

umístění, přemístění, případně zrušení dopravního značení po dokončení rekonstrukce ulice Ludkovická

v rozsahu:

v obou směrech bude zrušeno stávající svislé dopravní značení omezující hmotnost projíždějících vozidel B13 + B14 + E13, stávající značka P4 na mostě bude nahrazena značkou P6 a stávající značení P2 + E2b bude přesunuto mimo mostní římsu, v místě, kde se řešená místní komunikace ul. Ludkovická zužuje, bude snížena nejvyšší dovolená rychlost na 30 km/h pomocí DZ B20a, tato značka bude umístěna na stejném sloupu s DZ A6a, kterou budou řidiči na zúžení

upozornění, vozidla budou v tomto místě usměrňována pomocí DZ P7 a P8, v ústí slepé místní komunikace ul. Na Příkopě a slepé místní komunikace p. č. 1995/8 budou osazeny svislé dopravní značky IP10a, na místní komunikaci ul. Ludkovická bude před křížením s místní komunikací p. č. 1995/8 doplněna kombinace DZ P2 + E2b, podrobněji viz příloha – situace umístění DZ

v termínu: na neurčito

Podmínky pro provedení místní úpravy provozu:

1. Stávající dopravní značení bude upraveno a nově navržené dopravní značení bude užito a umístěno v souladu se zákonem o silničním provozu, vyhláškou č. 294/2015 Sb., kterou se provádějí pravidla silničního provozu na pozemních komunikacích a úprava a řízení provozu na pozemních komunikacích, dále s TP 65 – Zásady pro dopravní značení na pozemních komunikacích a TP 133 – Zásady pro vodorovné dopravní značení na pozemních komunikacích a dále s platnými ČSN, TP 169 – Zásady pro označování dopravních situací na pozemních komunikacích, TP 179 - Navrhování komunikací pro cyklisty a v souladu s vyhláškou č. 398/2009 Sb. o obecných technických požadavcích zabezpečujících bezbariérové užívání staveb.
2. Svislé dopravní značky budou umístěny následovně:
 - a) Nejmenší vodorovná vzdálenost bližšího okraje svislé značky včetně její nosné konstrukce od vnějšího okraje zpevněné části krajnice, případně od vozovky (u pozemní komunikace bez zpevněné části krajnice), je 0,50 m; největší vzdálenost je 2,00 m. Ve výjimečných případech je možno v obci (na pozemní komunikaci bez krajnice) nejmenší vzdálenost snížit na 0,30 m, přičemž boční umístění se vztahuje k vnějšímu okraji činné plochy dopravní značky, nikoliv k nosné konstrukci – sloupku.
 - b) Spodní okraj nejnižší umístěných dopravních značek (včetně dodatkových tabulek) je nejméně 1,20 m nad úrovní vozovky. V místě, kde je v odůvodněném případě nutno značku umístit do průchozího prostoru pro chodce, je spodní okraj nejnižší umístěné značky (včetně dodatkové tabulky) ve výšce nejméně 2,20 m (pro nově umísťované značky) a pro stávající značky 2,00 m nad úrovní vozovky nebo chodníku, nejvýše však ve výšce 2,50 m.
 - c) **Použité dopravní značení musí být provedeno jako retroreflexní (provedení minimálně třídy RA2 dle ČSN EN 12899-1) a základní velikosti.**
3. Realizaci stanoveného dopravního značení zajistí žadatel na vlastní náklady.
4. Za odbornou instalaci, řádné provedení a realizaci dopravního značení podle tohoto stanovení je odpovědný: **Ing. Pavel Coufalík, Městys Pozlovice, IČO 00568708, Hlavní 51, Pozlovice, 763 26 Luhačovice, tel.: 577 113 072.**
5. Realizaci dopravního značení provede zhotovitel, tj. právnická nebo fyzická osoba, která má platná oprávnění pro provádění těchto prací a prokáže odbornou způsobilost pro zajištění jakosti podle metodického pokynu SJ-PK pro oblast II/4 – Provádění silničních a stavebních prací.
6. Z důvodu zajištění bezpečnosti silničního provozu může odbor dopravy stanovit další dopravní značení, případně stanovené dopravní značení změnit.
7. **Dopravní značení bude realizováno bezodkladně po nabytí účinnosti tohoto opatření, za vhodných klimatických podmínek.**

Odůvodnění:

Navrhovatel podal dne 13.11.2025 prostřednictvím zmocněnce NVB LINE s.r.o., IČO 26979675, Cukrovar 716, 768 21 Kvasice u odboru dopravy návrh na stanovení místní úpravy provozu na pozemní komunikaci v k. ú. Pozlovice. Místní úprava provozu spočívá v umístění, přemístění, případně zrušení dopravního značení po dokončení rekonstrukce ulice Ludkovická. V obou směrech bude zrušeno stávající svislé dopravní značení omezující hmotnost projíždějících vozidel B13 + B14 + E13, stávající značka P4 na mostě bude nahrazena značkou P6 a stávající značení P2 + E2b bude přesunuto mimo mostní římsu, v místě, kde se řešená místní komunikace ul. Ludkovická zužuje, bude snížena nejvyšší dovolená rychlost na 30 km/h pomocí DZ B20a, tato značka bude umístěna na stejném sloupu s DZ A6a, kterou budou řidiči na zúžení upozorněni, vozidla budou v tomto místě usměrňována pomocí DZ P7 a P8, v ústí slepé místní komunikace ul. Na Příkopě a slepé místní komunikace p. č. 1995/8 budou osazeny svislé dopravní značky IP10a, na místní komunikaci ul. Ludkovická bude před křížením s místní komunikací p. č. 1995/8 doplněna kombinace DZ P2 + E2b, podrobněji viz příloha – situace umístění DZ.

K návrhu byla předložena projektová dokumentace – situace dopravního značení, kterou vypracoval Ing. Michal Březina, datum: 11/2021, výkres č. C4.

Odbor dopravy, v souladu s ustanovením § 77 odst. 3 zákona o silničním provozu, požádal dne 19.11.2025 o písemné vyjádření DI Zlín. Souhlasné vyjádření bylo odboru dopravy doručeno zpět dne 03.12.2025 pod č. j.: KRPZ-123345-2/ČJ-2025-150506.

Odbor dopravy, v souladu s § 77 odst. 5 zákona o silničním provozu, stanoví místní úpravu provozu opatřením obecné povahy, jde-li o světelné signály, příkazové a zákazové značky, dopravní značky upravující přednost a dodatkové tabulky k nim nebo jiné dopravní značky ukládající účastníku silničního provozu povinnosti odchylné od obecné úpravy provozu. V případech, kdy zvláštní zákon ukládá vydat závazné opatření obecné povahy, které není právním předpisem ani rozhodnutím, postupuje se dle ustanovení § 171 správního řádu.

Ve smyslu ustanovení § 172 odst. 4 správního řádu může kdokoli, jehož práva, povinnosti nebo zájmy mohou být opatřením obecné povahy přímo dotčeny, uplatnit u odboru dopravy písemné připomínky. Současně, v souladu s ustanovením § 172 odst. 5 správního řádu, vlastníci nemovitostí, jejichž práva, povinnosti nebo zájmy souvisejí s výkonem vlastnického práva mohou být opatřením obecné povahy přímo dotčeny, mohou k odboru dopravy podat proti návrhu opatření obecné povahy písemné odůvodněné námítky. Vzhledem k těmto skutečnostem odbor dopravy dne 04.02.2026 veřejnou vyhláškou zveřejnil návrh opatření obecné povahy pod č. j. MULU -6885/2026/26/ZaV, a vyzval dotčené osoby k uplatnění písemných připomínek a odůvodněných námitek.

Dle ustanovení § 172 odst. 1 a 5 správního řádu, v návaznosti na § 39 odst. 1 správního řádu, odbor dopravy stanovil lhůtu pro uplatnění připomínek a námitek do 30 dnů ode dne zveřejnění návrhu, tj. do 23.03.2026 včetně. Dnem zveřejnění je den doručení veřejnou vyhláškou podle § 25 správního řádu, tedy patnáctý den po vyvěšení na úřední desce správního orgánu, který písemnost doručuje. Návrh opatření obecné povahy byl vyvěšen na úřední desce Městského úřadu Luhačovice, Úřadu městysu Pozlovice a rovněž způsobem umožňujícím dálkový přístup.

Dotčené osoby u odboru dopravy ve stanovené lhůtě k návrhu opatření obecné povahy, na základě jeho zveřejnění, nepodaly žádné připomínky nebo námítky.

Odbor dopravy, na základě posouzení předmětu opatření obecné povahy a písemného vyjádření DI Zlín, v souladu s ustanoveními § 171 správního řádu a § 77 odst. 5 zákona o silničním provozu, vydal opatření obecné povahy, kterým v souladu s ustanovením § 77 odst. 1 písm. c) zákona o silničním provozu stanovil místní úpravu provozu na předmětné pozemní komunikaci způsobem a za podmínek uvedených ve výroku tohoto opatření. Vzhledem k výše uvedenému je opatření obecné povahy a stanovení dopravního značení plně odůvodněno.

Poučení:

V souladu s ustanovením § 173 odst. 1 se opatření obecné povahy oznámí veřejnou vyhláškou. Dle § 77 odst. 5 zákona o silničním provozu se opatření obecné povahy zveřejní na úředních deskách obecních úřadů v obcích, jejichž správních obvodů se opatření obecné povahy týká, jen vztahuje-li se stanovení místní úpravy provozu na pozemních komunikacích k provozu v zastavěném území dotčené obce nebo může-li stanovením místní úpravy provozu na pozemních komunikacích dojít ke zvýšení hustoty provozu v zastavěném území dotčené obce. Opatření obecné povahy nabývá účinnosti patnáctým dnem po dni vyvěšení veřejné vyhlášky.

Proti opatření obecné povahy nelze podat opravný prostředek (ustanovení § 173 odst. 2 správního řádu).

Bc. Jiří Černobila
vedoucí odboru dopravy
v zastoupení Ing. Miriam Janíčková (*podepsáno elektronicky*)

Příloha:

1. Situace DZ (*nedílná součást tohoto stanovení*)

Toto opatření obecné povahy musí být bezodkladně vyvěšeno po dobu nejméně patnácti dnů na úřední desce Městského úřadu Luhačovice, Úřadu městyse Pozlovice a současně zveřejněno i způsobem umožňujícím dálkový přístup na elektronické úřední desce.

Po sejmutí je nutné dokument vrátit odboru dopravy s informací o dni vyvěšení a sejmutí.

**Úřední deska příslušného úřadu -
elektronická úřední deska:**

Datum vyvěšení:

razítko

Datum sejmutí:

Právní účinky doručení má výhradně doručení veřejnou vyhláškou prostřednictvím úřední desky Městského úřadu Luhačovice.

Doručí se:

Dotčené osoby (veřejnou vyhláškou):

V souladu s § 173 odst. 1 správního řádu doručuje odbor dopravy toto opatření obecné povahy dotčeným osobám veřejnou vyhláškou. Doručení veřejnou vyhláškou bude provedeno v souladu s ustanovením § 25 správního řádu tak, že se písemnost vyvěsí na úřední desce Městského úřadu Luhačovice a současně bude zveřejněna způsobem umožňujícím dálkový přístup.

Dotčené osoby (datová schránka):

NVB LINE s.r.o., IDDS: 5zjqtmk zastupující na základě plné moci Městys Pozlovice,

Dotčené orgány (datová schránka):

Policie ČR, Krajské ředitelství policie ZK, Územní odbor Zlín, Dopravní inspektorát, IDDS: w6thp3w

Osoba odpovědná (datová schránka):


Městys Pozlovice, IDDS: qubbzyg

Úřední deska (datová schránka, interně)

Městský úřad Luhačovice, podatelna, nám. 28. října č. p. 543, 763 26 Luhačovice

Úřad městyse Pozlovice, podatelna, IDDS: qubbzyg

M 1:500

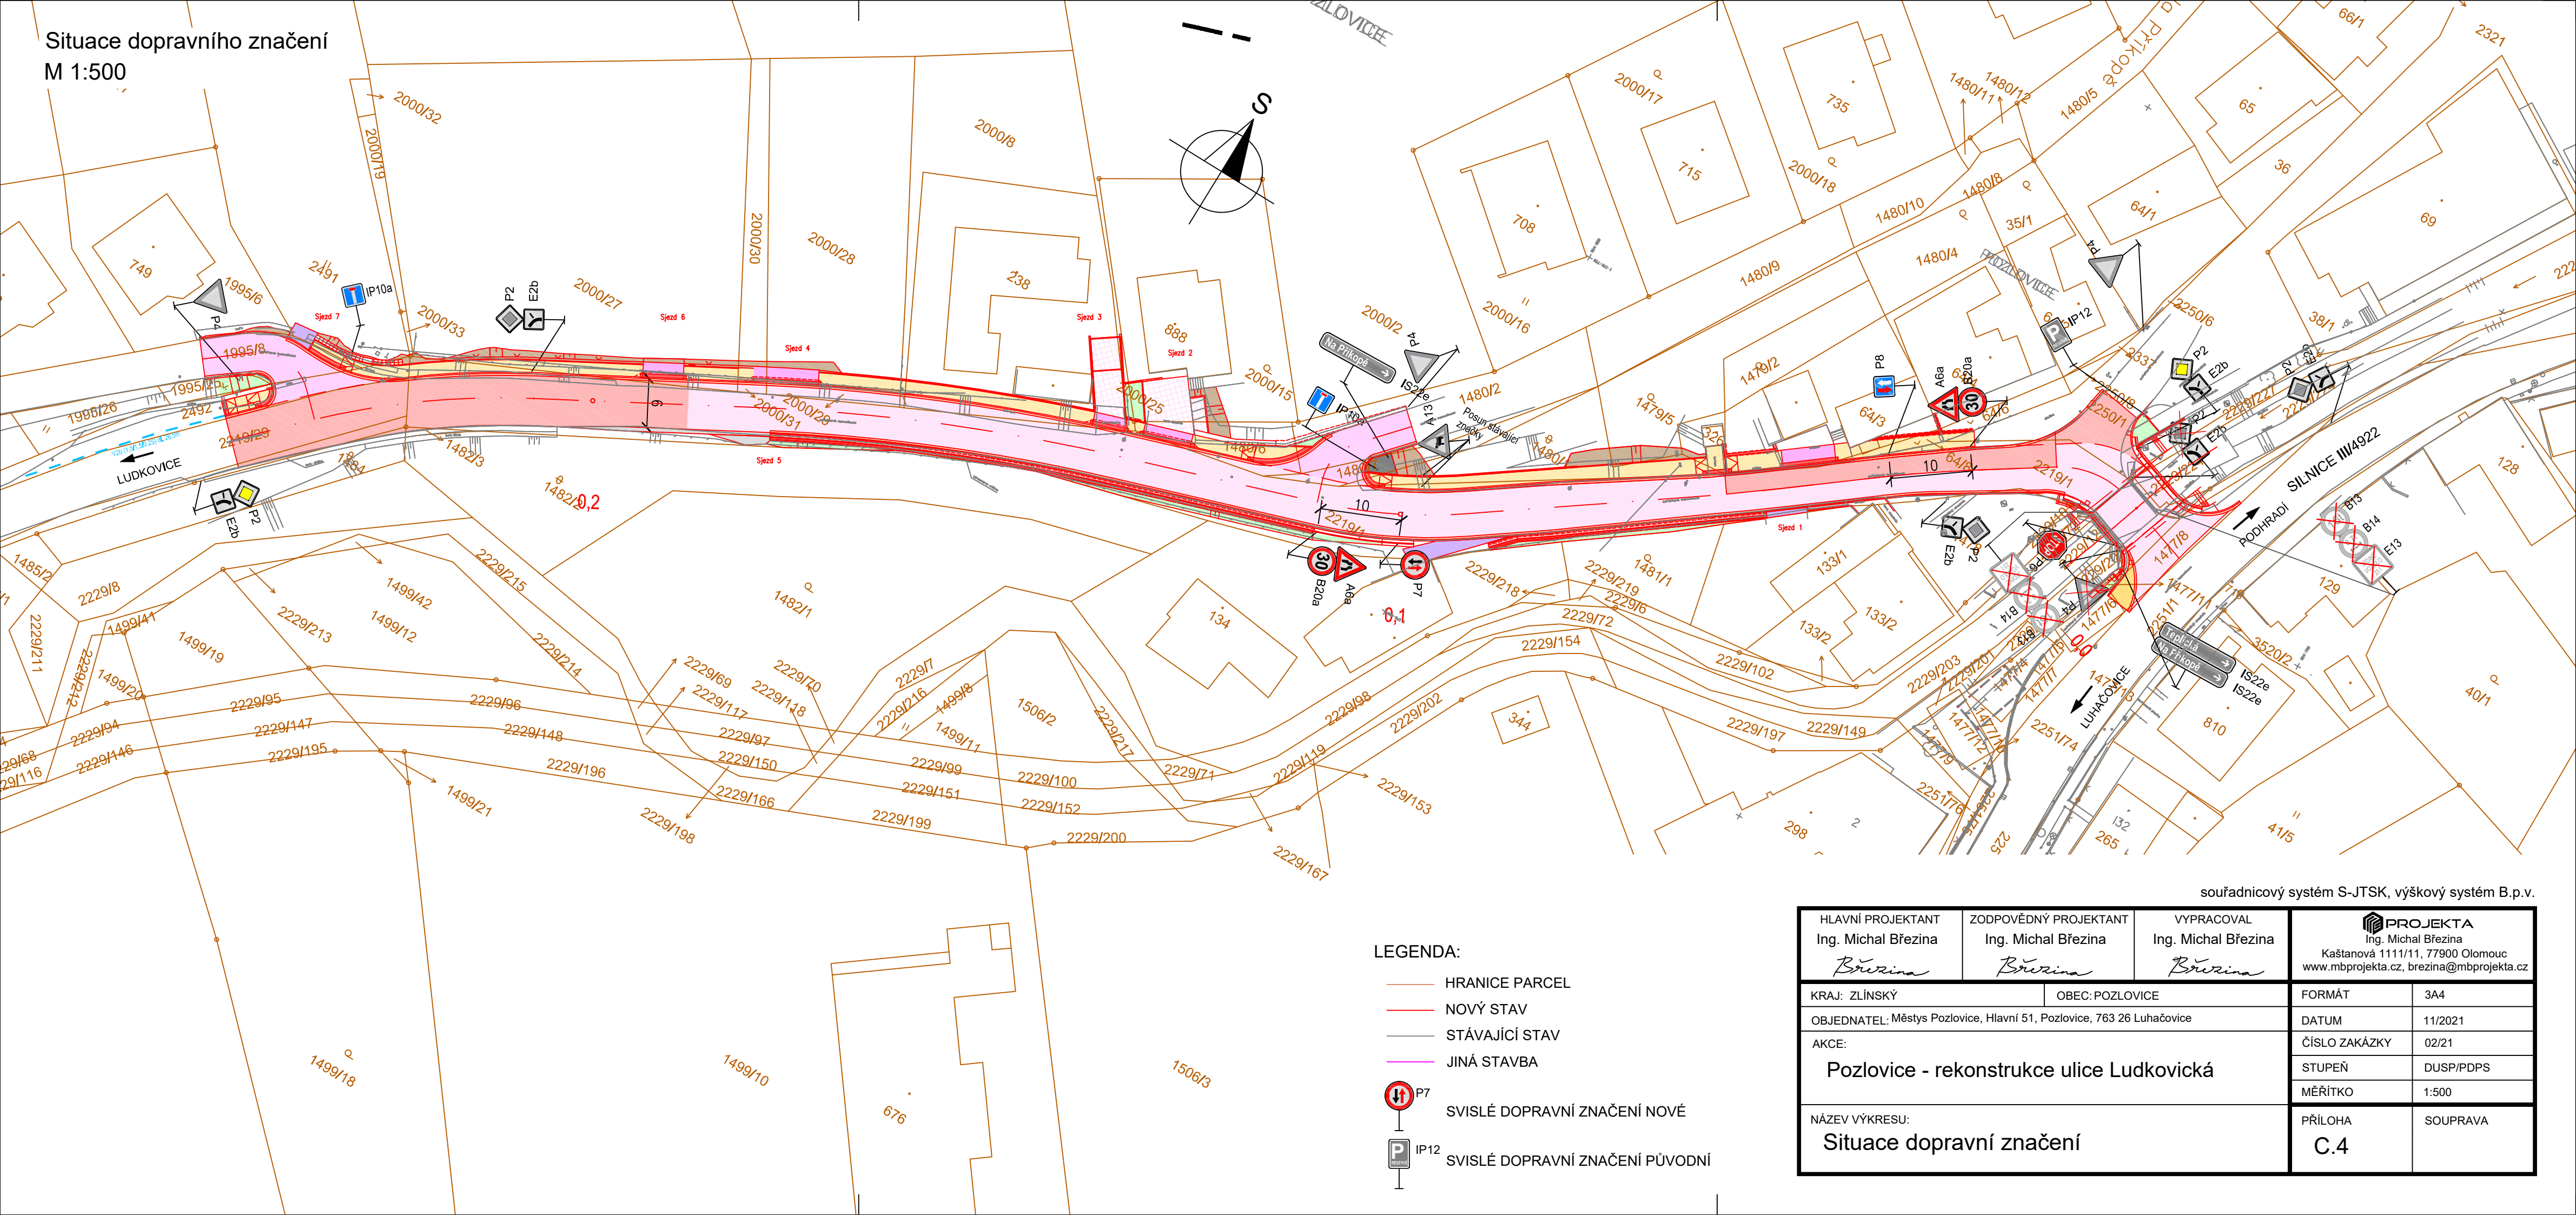

souřadnicový systém S-JTSK, výškový systém B.p.v.

HLAVNÍ PROJEKTANT Ing. Michal Březina <i>Březina</i>		ZODPOVĚDNÝ PROJEKTANT Ing. Michal Březina <i>Březina</i>		VYPRACOVAL Ing. Michal Březina <i>Březina</i>		MB PROJEKTA Ing. Michal Březina Kaštanová 1111/11, 77900 Olomouc www.mbprojekta.cz, brezina@mbprojekta.cz	
KRAJ: ZLÍNSKÝ				OBEC: POZLOVICE		FORMÁT	3A4
OBJEDNATEL: Městys Pozlovice, Hlavní 51, Pozlovice, 763 26 Luhačovice						DATUM	11/2021
AKCE: Pozlovice - rekonstrukce ulice Ludkovická						ČÍSLO ZAKÁZKY	02/21
						STUPEŇ	DUSP/DPDS
						MĚŘITKO	1:500
NÁZEV VÝKRESU: Situace dopravní značení						PŘÍLOHA C.4	SOUPRAVA