

# Městský úřad Luhačovice

odbor dopravy

nám. 28. října 543, 763 26 Luhačovice

Spis. zn.: 1063/2019/261/Ro č.j.: M ULU -12913/2019/26/RoJ  
Oprávněná úřední osoba: Ing. Josef Roman/tel.: 577 197 439

Luhačovice, dne 26.06.2019

Městys Pozlovice, Hlavní 51, Pozlovice, 763 26 Luhačovice,  
na základě zmocnění v zastoupení NVB LINE, s. r. o., Cukrovar 716, 768 21 Kvasice

## VEŘEJNÁ VYHLÁŠKA

### Opatření obecné povahy

#### Stanovení místní úpravy provozu č. 29/2019

Odbor dopravy Městského úřadu Luhačovice (dále jen "odbor dopravy"), příslušný podle § 124 odst. 6 zákona č. 361/2000 Sb., o provozu na pozemních komunikacích a o změně některých zákonů, ve znění pozdějších předpisů (dále jen "zákon o silničním provozu"), na základě žádosti, kterou dne 19.03.2019 podal

**Městys Pozlovice, Hlavní 51, Pozlovice, 763 26 Luhačovice, IČ: 005 68 708,  
na základě zmocnění v zastoupení NVB LINE, s. r. o., Cukrovar 716, 768 21 Kvasice, IČ: 26979675,**

(dále také „žadatel“), po písemném vyjádření Policie ČR, Krajského ředitelství policie Zlínského kraje, Dopravního inspektorátu Zlín (dále jen „DI Zlín“) ze dne 03.04.2019, č. j.: KRPZ-37220-1/ČJ-2019-150506, jako dotčeného orgánu podle § 77 odst. 2 písm. b) zákona o silničním provozu, v souladu s ustanoveními § 171 zákona č. 500/2004 Sb., správní řád, ve znění pozdějších předpisů (dále jen „správní řád“) a § 77 odst. 5 zákona o silničním provozu, vydává

#### opatření obecné povahy,

kterým v souladu s ustanovením § 77 odst. 1 písm. c) zákona o silničním provozu,

#### s t a n o v í

#### místní úpravu provozu

#### opatření obecné povahy

za účelem stanovení místní úpravy provozu:

<b>silnice:</b>	<b>III/4922</b>
<b>v místě (úseku):</b>	ul. Leoše Janáčka, ul. Hlavní, místních komunikacích ul. Nivy a od fotbalového areálu
<b>v obci (k. ú.):</b>	Pozlovice
<b>z důvodu:</b>	realizace trvalého dopravního značení v rámci stavby: „Silnice III/4922 Pozlovice, autobusové zastávky a stavební úpravy“
<b>v termínu:</b>	na dobu neurčitou
<b>v rozsahu umístění svislého a vodorovného dopravního značení v rozsahu a s umístěním dle předložené situace:</b>	
<b>P 6 2x</b>	Stůj, dej přednost v jízdě!
<b>P2 2x</b>	Hlavní pozemní komunikace
<b>A12a 2x</b>	Chodci
<b>IJ 4b 2x</b>	Označnick zastávky
<b>V 11a 2x</b>	Zastávka autobusu

**Podmínky pro provedení místní úpravy provozu:**

1. Stanovené dopravní značení bude provedeno a užito v souladu se zákonem o silničním provozu, vyhláškou č. 294/2015 Sb., kterou se provádějí pravidla provozu na pozemních komunikacích, dále s TP 65 – Zásady pro dopravní značení na pozemních komunikacích a platnými ČSN.
2. Svislé dopravní značky budou umístěny následovně:
  - a) Nejmenší vodorovná vzdálenost bližšího okraje svislé značky včetně její nosné konstrukce od vnějšího okraje zpevněné části krajnice, případně od vozovky (u pozemní komunikace bez zpevněné části krajnice), je 0,50 m; největší vzdálenost je 2,00 m. Ve výjimečných případech je možno v obci (na pozemní komunikaci bez krajnice) nejmenší vzdálenost snížit na 0,30 m, přičemž boční umístění se vztahuje k vnějšímu okraji činné plochy dopravní značky, nikoliv k nosné konstrukci – sloupku.
  - b) Spodní okraj nejnižše umístěných dopravních značek (včetně dodatkových tabulek) je nejméně 1,20 m nad úrovní vozovky. V místě, kde je v odůvodněném případě nutno značku umístit do průchozího prostoru pro chodce, je spodní okraj nejnižše umístěné značky (včetně dodatkové tabulky) ve výšce nejméně 2,20 m (pro nově umísťované značky) a pro stávající značky 2,00 m nad úrovní vozovky nebo chodníku, nejvýše však ve výšce 2,50 m.
3. K navržené místní úpravě silničního provozu má DI P Zlín následující připomínky:
  - a) Dopravní značení pro vyznačení autobusové zastávky a parkovacích míst lze užít v případě, že zastávka a parkovací místa byly zbudovány v souladu s příslušnými předpisy a ČSN a s vyhláškou č. 398/2009 Sb. – o obecných technických požadavcích zabezpečujících bezbariérové užívání staveb v platném znění.
  - b) Navržené dopravní značení bude užito a umístěno (po řádném stanovení příslušným silničním správním úřadem) v souladu se zákonem č. 361/2000 Sb., kterou se provádějí pravidla silničního provozu na pozemních komunikacích, dále s TP 65 – Zásady pro dopravní značení na pozemních komunikacích a s TP 133 – Zásady pro vodorovné dopravní značení na pozemních komunikacích.
4. Realizaci stanoveného dopravního značení zajistí žadatel na vlastní náklady.
5. Za instalaci, řádné provedení bezpečnostního opatření – odbornou realizaci dopravního značení podle tohoto stanovení a jeho stav (správu a údržbu), bude odpovědný městys Pozlovice, Ing. Pavel Coufalík, Ph.D., tel.: 577 113 072.
6. Realizaci dopravního značení provede zhotovitel, tj. právnická nebo fyzická osoba, která má platná oprávnění pro provádění těchto prací (živnostenská listy) a prokáže odbornou způsobilost pro zajištění jakosti podle metodického pokynu SJ-PK pro oblast II/4 – Provádění silničních a stavebních prací.
7. Z důvodu zajištění bezpečnosti silničního provozu může odbor dopravy stanovit další dopravní značení, případně stanovené dopravní značení změnit.

**Odůvodnění:**

Žadatel podal dne 19.03.2019 u odboru dopravy žádost o stanovení místní úpravy provozu na silnici III/4922, ul. Leoše Janáčka, ul. Hlavní, místních komunikacích ul. Nivy a od fotbalového areálu v k. ú. Pozlovice. Místní úprava provozu spočívá v umístění svislého a vodorovného dopravního značení: č. „P6“-2x – Stůj, dej přednost v jízdě!, č. „P2“ 2x – Hlavní pozemní komunikace, č. „A12a“ 2x – Chodci, „J4b“ 2x – Označnick zastávky a č. „V11a“ 2x – Zastávka autobusu s umístěním dle přiložené situace, kterou zpracovala společnost NVB LINE s. r. o., Cukrovar 716, 768 21 Kvasice, IČ: 26979675. Místní úprava provozu je prováděna z důvodu realizace trvalého dopravního značení v rámci stavby: „Silnice III/4922 Pozlovice, autobusové zastávky a stavební úpravy“ a bezpečnosti silničního provozu.

K žádosti byla předložena situace navrženého dopravního značení (viz příloha), datum 09/2016, č. výkresu C.2.

Odbor dopravy, v souladu s ustanovením § 77 odst. 3 zákona o silničním provozu, obdržel písemné vyjádření DI Zlín pod č. j.: KRPZ-37220-1/ČJ-2019-150506 a písemné vyjádření Ředitelství silnic Zlínského kraje, příspěvkové organizace, K majáku 5001, 761 23 Zlín, IČ: 70934860 pod zn. ŘSZKZL 02547/19-217.

K žádosti byla předložena situace navrženého dopravního značení (viz příloha).

Odbor dopravy, v souladu s ustanovením § 77 odst. 3 zákona o silničním provozu, obdržel písemné vyjádření DI Zlín. Vyjádření bylo doručeno dne 03.04.2019 pod č. j.: KRPZ-37220-1/ČJ-2019-150506. Odbor dopravy, v souladu s § 77 odst. 5 zákona o silničním provozu, stanoví místní úpravu provozu opatřením obecné povahy, jde-li o světelné signály, příkazové a zákazové značky, dopravní značky upravující přednost a dodatkové tabulky k nim nebo jiné dopravní značky ukládající účastníkovi silničního provozu povinnosti odchýlné od obecné úpravy provozu. V případech, kdy zvláštní zákon ukládá vydat závazné opatření obecné povahy, které není právním předpisem ani rozhodnutím, postupuje se dle ustanovení § 171 správního řádu.

Ve smyslu ustanovení § 172 odst. 4 správního řádu může kdokoli, jehož práva, povinnosti nebo zájmy mohou být opatřením obecné povahy přímo dotčeny, uplatnit u odboru dopravy písemné připomínky. Současně, v

souladu ustanovením § 172 odst. 5 správního řádu, vlastníci nemovitostí, jejichž práva, povinnosti nebo zájmy související s výkonem vlastnického práva mohou být opatřením obecné povahy přímo dotčeny, mohou k odboru dopravy podat proti návrhu opatření obecné povahy písemné odůvodněné námítky. Vzhledem k těmto skutečnostem odbor dopravy dne 26.04.2019 veřejnou vyhláškou zveřejnil návrh opatření obecné povahy, č. j. MULU 8666/2019/26/RoJ, a vyzval dotčené osoby k uplatnění písemných připomínek a odůvodněných námitek.

Dle ustanovení § 172 odst. 1 a 5 správního řádu, v návaznosti na § 39 odst. 1 správního řádu, odbor dopravy stanovil lhůtu pro uplatnění připomínek a námitek do 30 dnů ode dne zveřejnění návrhu, tj. do 14.06.2019 včetně. Dnem zveřejnění je den doručení veřejnou vyhláškou podle § 25 správního řádu, tedy patnáctý den po vyvěšení na úřední desce správního orgánu, který písemnost doručuje. Návrh opatření obecné povahy byl vyvěšen na úřední desce Městského úřadu Luhačovice a Úřadu městyse Pozlovice a současně zveřejněn i způsobem umožňujícím dálkový přístup.

Dotčené osoby u odboru dopravy ve stanovené lhůtě k návrhu opatření obecné povahy, na základě jeho zveřejnění, nepodalý žádné připomínky nebo námítky.

Odbor dopravy, na základě posouzení předmětu opatření obecné povahy a písemného vyjádření DI Zlín, v souladu s ustanoveními § 171 správního řádu a § 77 odst. 5 zákona o silničním provozu, vydal opatření obecné povahy, kterým v souladu s ustanovením § 77 odst. 1 písm. c) zákona o silničním provozu stanovil místní úpravu provozu na předmětné pozemní komunikaci způsobem a za podmínek uvedených ve výroku tohoto opatření. Podmínkám vyjádření DI Zlín odbor dopravy vyhověl a zahrnul je do podmínek tohoto stanovení. Městys Pozlovice, jako vlastník dotčené místní komunikace, vydal ke stanovení místní úpravy provozu souhlas (bez návrhů či námitek).

Vzhledem k výše uvedenému je opatření obecné povahy a stanovení dopravního značení plně odůvodněno.

#### **Poučení:**

V souladu s ustanovením § 173 odst. 1 se opatření obecné povahy oznámí veřejnou vyhláškou. Dle § 77 odst. 5 zákona o silničním provozu se opatření obecné povahy zveřejní na úředních deskách obecních úřadů v obcích, jejichž správních obvodech se opatření obecné povahy týká, jen vztahuje-li se stanovení místní úpravy provozu na pozemních komunikacích k provozu v zastavěném území dotčené obce nebo může-li stanovením místní úpravy provozu na pozemních komunikacích dojít ke zvýšení hustoty provozu v zastavěném území dotčené obce. Opatření obecné povahy nabývá účinnosti patnáctým dnem po dni vyvěšení veřejné vyhlášky.

Proti opatření obecné povahy nelze podat opravný prostředek (ustanovení § 173 odst. 2 správního řádu).

Ing. Miloš Vala v. r.  
vedoucí odboru dopravy

Ing. Miriam Janíčková v. r.  
v zastoupení

#### **Přílohy:**

Situace DZ - „Silnice III/4922 Pozlovice, autobusové zastávky a stavební úpravy“ – č. výkresu C.2. (nedílná součást tohoto oznámení).

***Toto opatření obecné povahy musí být bezodkladně vyvěšeno po dobu nejméně 15 dnů na úřední desce Městského úřadu Luhačovice a Úřadu městyse Pozlovice a současně zveřejněno i způsobem umožňujícím dálkový přístup.***

***Po sejmutí je nutné dokument vrátit odboru dopravy s informací o dni vyvěšení a sejmutí.***

**Úřední deska:**

Datum vyvěšení:

razítko

Datum sejmutí:

**Obdrží:**

*žadatel (doručenka – datová schránka)*

1. COLAS CZ, a.s., IDDS: 4indfqd
2. NVB LINE s.r.o., IDDS: 5zjqtmk


*dotčené orgány (doručenka – datová schránka)*

3. Policie ČR, Krajské ředitelství policie ZK, Územní odbor Zlín, Dopravní inspektorát, IDDS: w6thp3w

*ostatní (doručenka, datová schránka)*

4. Ředitelství silnic Zlínského kraje, příspěvková organizace, Oddělení majetkové správy, IDDS: jjfsbqc
5. Městský úřad Luhačovice, nám. 28. října 543, 763 26 Luhačovice (*k vyvěšení na úřední desku*)
6. Úřad městyse Pozlovice, podatelna, IDDS: qubbzyg (*k vyvěšení na úřední desku*)

**SITUACE**  
**M 1:250**

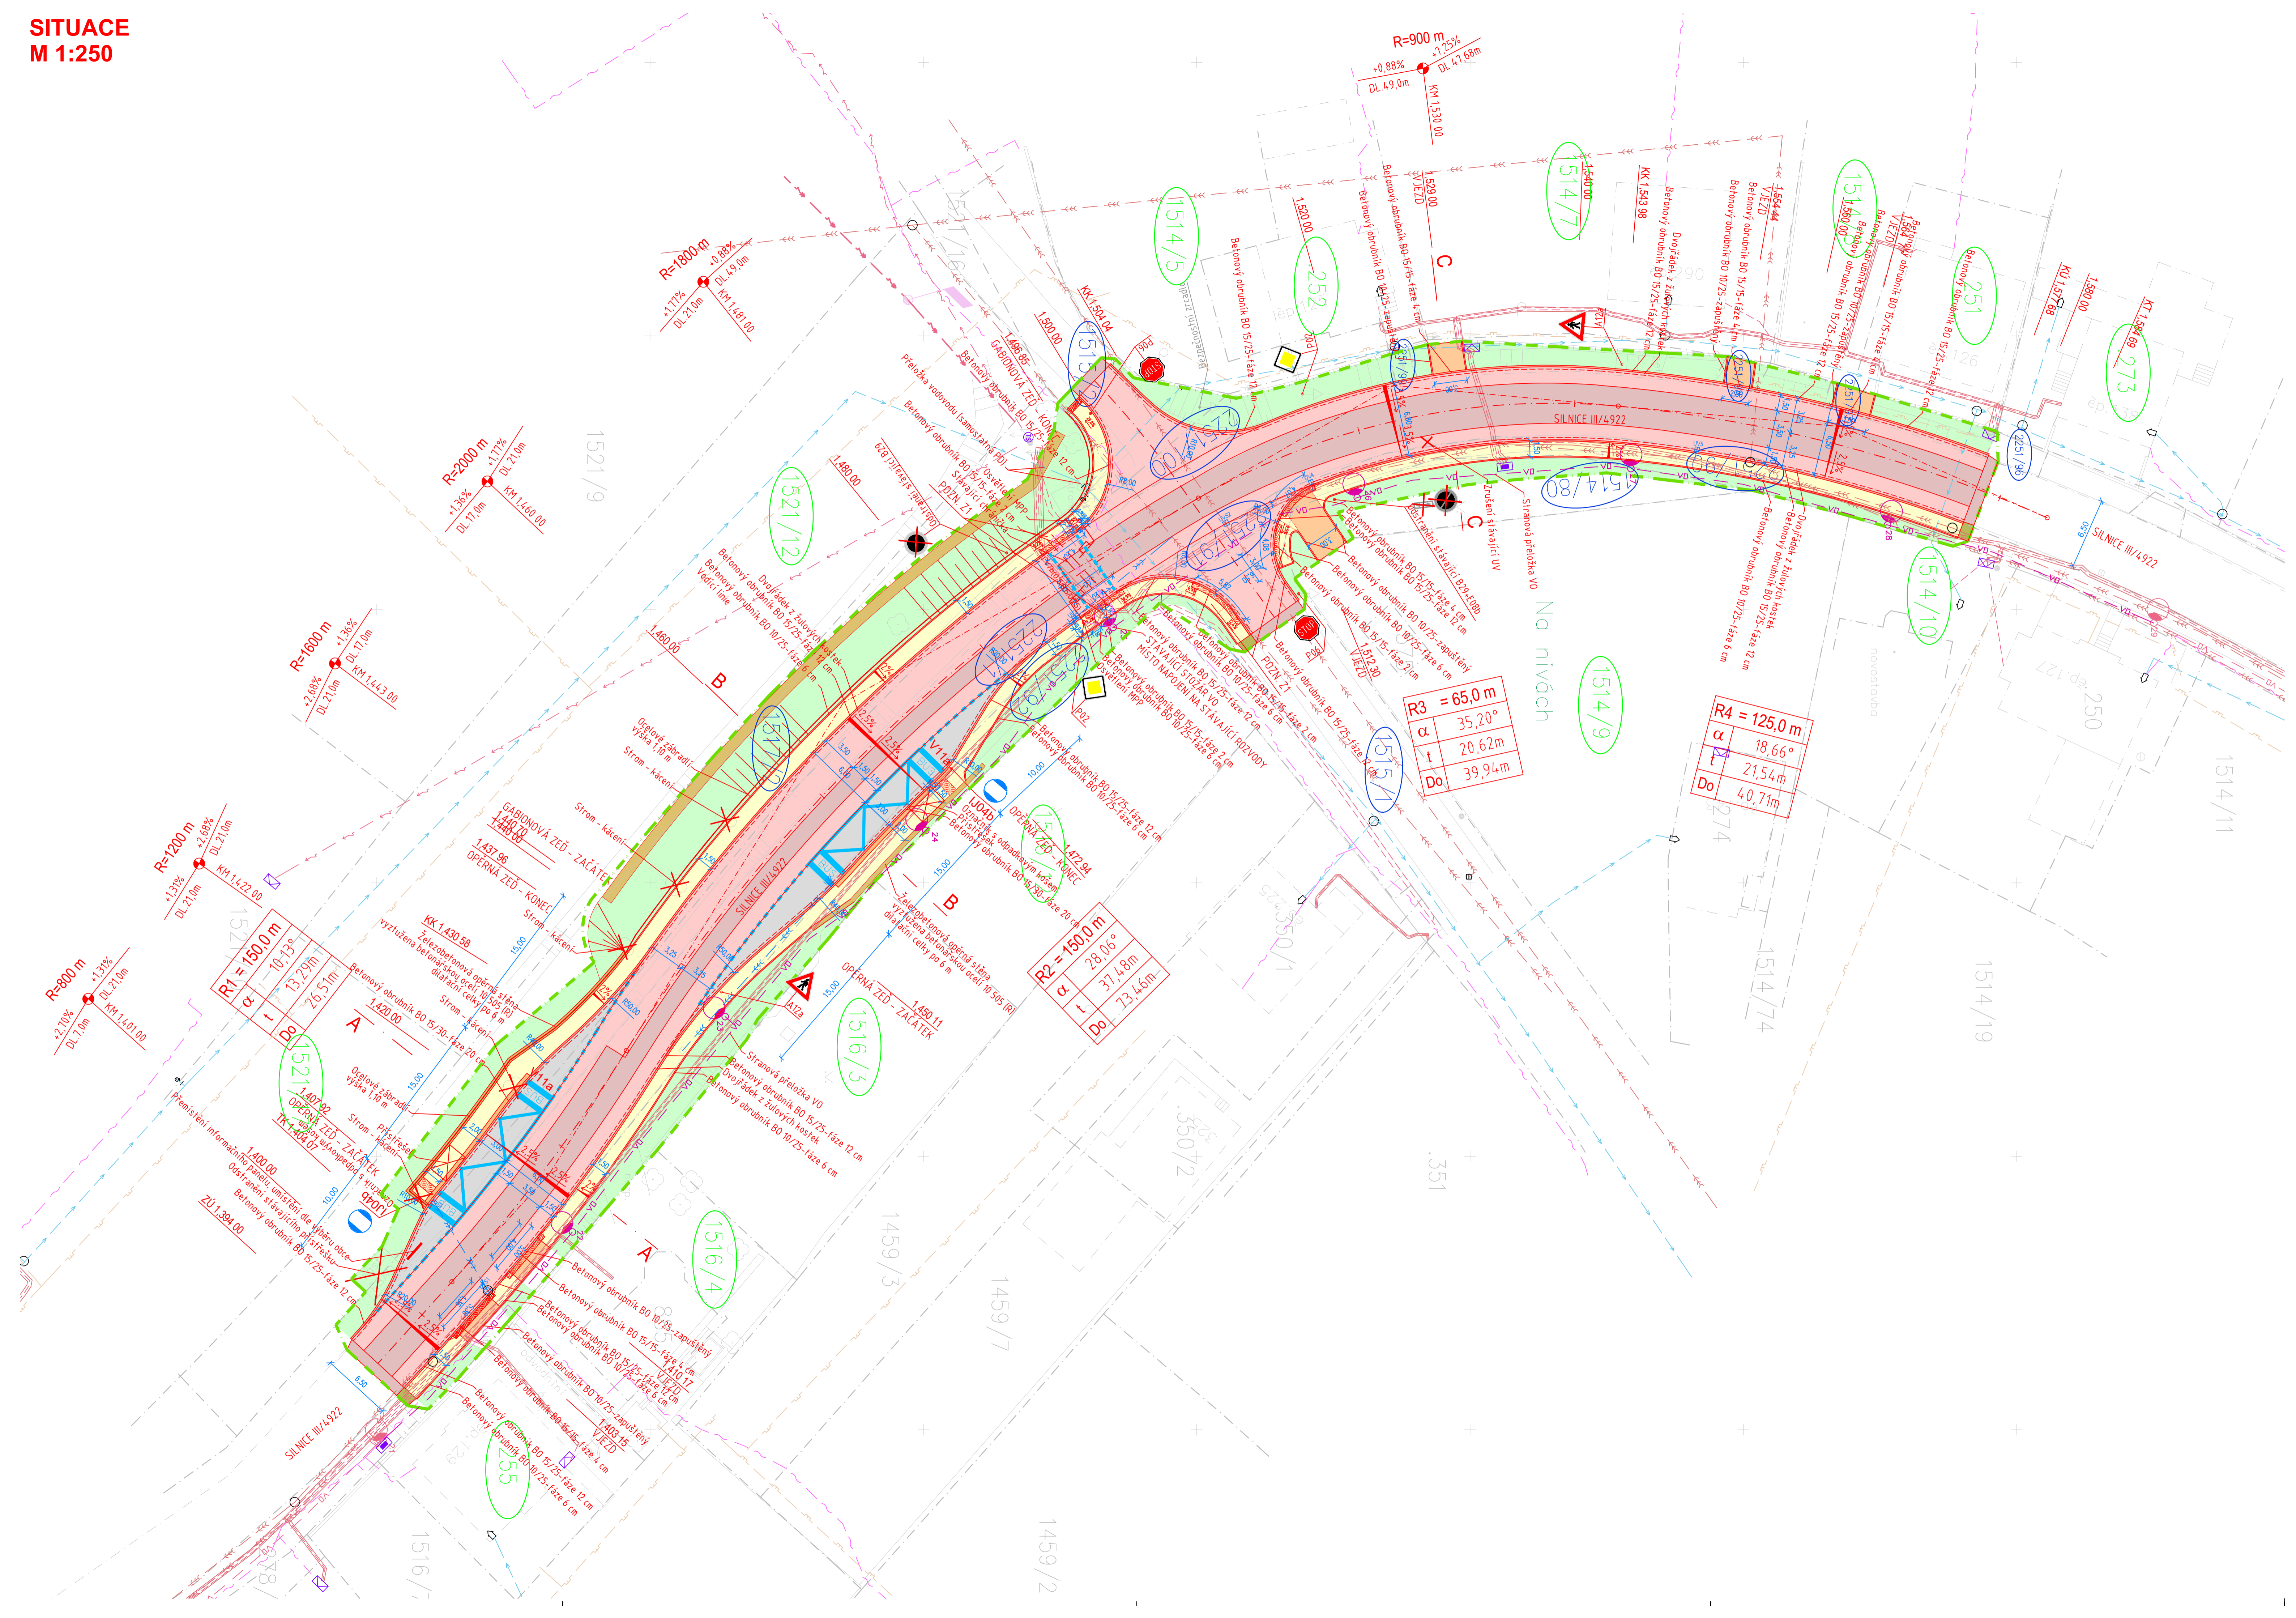

**LEGENDA INŽENÝRSKÝCH SÍTÍ:**

stav	návrh	
—	—	KANALIZACE
—	—	VODOVOD
—	—	PLYNOVOD
—	—	DISTRIB. ROZVOD VN-VZDUŠNÝ
—	—	DISTRIB. ROZVOD VN-ZEMNÍ
—	—	DISTRIB. ROZVOD NN-VZDUŠNÝ
—	—	DISTRIB. ROZVOD NN-ZEMNÍ
—	—	SPELOVADÍ KABELY
—	—	ČD - TELEMATIKA
—	—	ROZVOD VO-ZEMNÍ
—	—	STRANOVÁ PŘELOŽKA VO
—	—	HRANICE PARCEL-DLE KN
—	—	OBVOD STAVENIŠTĚ

**LEGENDA OBJEKTŮ:**

stav	návrh	
—	—	RODINNÉ DOMY
—	—	OZNAČENÍ DOTČENÝCH POZEMKŮ STAVBOU
—	—	OZNAČENÍ ULIČNÍ VPUSŤI
—	—	OZNAČENÍ STROM - KÁČENÍ


**LEGENDA PLOCH:**

stav	návrh	
—	—	CHODNÍK - ZÁMKOVÁ DLAŽBA, tl. 60 mm
—	—	VJEZDY - ZÁMKOVÁ DLAŽBA, tl. 80 mm
—	—	ZATRAVNĚNÁ PLOCHA-dotčená staveb, procezí
—	—	KOMUNIKACE - ŽIVIČNÝ POVRCH
—	—	KOMUNIKACE - ŽULOVÁ KOSTKA
—	—	KOMUNIKACE - PŘEFREZOVÁNÍ
—	—	CHODNÍK - KONTRASTNÍ PÁS - červené barvy
—	—	CHODNÍK - předlážení
—	—	OPĚRNÁ ZEĎ
—	—	HMATOVÁ DLAŽBA TN TZ0S 12.03.04 - červené barvy
—	—	BETONOVÝ OBRUBNÍK BO 15/25
—	—	BETONOVÝ OBRUBNÍK BO 10/25
—	—	BETONOVÝ OBRUBNÍK BO 15/15
—	—	BETONOVÝ OBRUBNÍK BO 30/25

**SEZNAM STAVEBNÍCH OBJEKTŮ:**

SO 101 - SILNICE III/4922
SO 102 - CHODNÍKY A SJEZDY
SO 201 - OPĚRNÉ STĚNY
SO 401 - OSVĚTLENÍ MÍSTA PRO PŘECHÁZENÍ
SO 402 - STRANOVÁ PŘELOŽKA VO

**POZN.**  
Z1 - DLE ČSN 736110/Z1, ČL. 10.1.3.1.14 SE SIGNALNÍ PÁS NEPROVADÍ

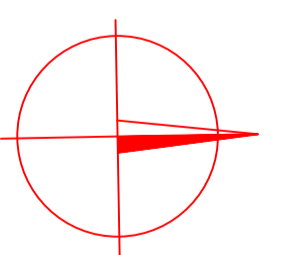

SOUBŘADNÝ SYSTÉM: JTSK  
VÝŠKOVÝ SYSTÉM: Řeč o.p.  
PLOCHA STAVACÍCH INŽENÝRSKÝCH SÍTÍ JE INFORMATIVNÍ

VYPRACOVAL: Ing. Iva Podhorná	ZODP.PROJEKT: Ing. Karel Kuchař	KRESLIL: Ing. Iva Podhorná	VED.PROJEKCE: Zuzana Kuchařová	NELP PROJEKT s.r.o. Plešnickova 5509 760 05 Zlín
KRAJ: ZLÍNSKÝ	KAT. ÚZEMÍ: POZLOVICE	FORMÁT: 10xA4		
STAVEBNÍK: MĚSTYS POZLOVICE		DATUM: 9/2016		
AKCE: POZLOVICE - AUTOBUSOVÉ ZASTÁVKY A STAVEBNÍ ÚPRAVA SILNICE III/4922		STUPEŇ: DSP A DPS	ZAKÁZK. ČÍSLO: -2016	
OBSAH: SITUACE	MĚŘÍTKO: 1:250	ČÍSLO VÝKRESU: C.2.		