



# Městský úřad Luhačovice

odbor dopravy

nám. 28. října 543, 763 26 Luhačovice

Spis. zn.: 17065/2022/261/Za č.j.: M ULU -7971/2023/26/ZaV  
Oprávněná úřední osoba: Václav Zavadil – tel.: 577 197 439

Luhačovice, dne 16.02.2023



Městys Pozlovice, Hlavní 51, Pozlovice, 763 26 Luhačovice

## V E Ř E J N Á V Y H L Á Š K A

### Opatření obecné povahy

#### Stanovení místní úpravy provozu č. 8/2023

Odbor dopravy Městského úřadu Luhačovice (dále jen "odbor dopravy"), příslušný podle § 124 odst. 6 zákona č. 361/2000 Sb., o provozu na pozemních komunikacích a o změně některých zákonů, ve znění pozdějších předpisů (dále jen "zákon o silničním provozu"), kterou dne 06.12.2022 podal

**Městys Pozlovice, IČO 00568708, Hlavní 51, Pozlovice, 763 26 Pozlovice** (dále jen „žadatel“),

po písemném vyjádření dotčeného orgánu ze dne 20.11.2020 pod č. j.: KRPZ-95944-2/ČJ-2020-150506, kterým je podle § 77 odst. 2 písm. b) zákona o silničním provozu Policie ČR, Krajské ředitelství policie Zlínského kraje, Dopravní inspektorát Zlín (dále jen „DI Zlín“), v souladu s ustanoveními § 171 a § 172 zákona č. 500/2004 Sb., správní řád, ve znění pozdějších předpisů (dále jen „správní řád“) a § 77 odst. 5 zákona o silničním provozu, oznamuje zahájení řízení o návrhu

#### opatření obecné povahy,

kterým v souladu s ustanovením § 77 odst. 1 písm. c) zákona o silničním provozu,

#### s t a n o v í

#### místní úpravu provozu

#### na místní komunikaci:

#### v místě (úseku):

#### ul. Hlavní

- parkoviště u MŠ (budova č. p. 36),
- pozemek parkoviště: parc. č. 1499/10,
- pozemek komunikace: parc. č. 1499/40,
- **dle situace DZ, kterou vypracoval projektant Ing. Martin Novák, Kroupova 181/54, Brno, IČO: 07332882, datum: 07.2020, č. v. C3, formát – 3 x A4**

#### v obci (k. ú.):

Pozlovice

#### z důvodu:

- provádění stavebních prací v rámci stavby „MŠ POZLOVICE - PROPUSTNÉ DLAŽBY“,
- s tím spojeného plánovaného přesunu vyhrazeného parkovacího místa blíže ke vchodu do MŠ

#### v termínu:

na neurčito

**v rozsahu odstranění stávajícího svislého, popř. vodorovného dopravního značení a umístění nového svislého a vodorovného dopravního značení dle situace DZ „KOORDINAČNÍ SITUACE STAVBY“, datum: 07.2022, č. v. C 3, formát 3 x A4 – viz příloha.**

**Podmínky pro provedení místní úpravy provozu:**

1. Stávající dopravní značení bude upraveno a nově navržené dopravní značení bude užito a umístěno v souladu se zákonem o silničním provozu, vyhláškou č. 294/2015 Sb., kterou se provádějí pravidla silničního provozu na pozemních komunikacích a úprava a řízení provozu na pozemních komunikacích, dále s TP 65 – Zásady pro dopravní značení na pozemních komunikacích a TP 133 – Zásady pro vodorovné dopravní značení na pozemních komunikacích a dále s platnými ČSN.
2. Svislé dopravní značky budou umístěny následovně:
  - a) Nejmenší vodorovná vzdálenost bližšího okraje svislé značky včetně její nosné konstrukce od vnějšího okraje zpevněné části krajnice, případně od vozovky (u pozemní komunikace bez zpevněné části krajnice), je 0,50 m; největší vzdálenost je 2,00 m. Ve výjimečných případech je možno v obci (na pozemní komunikaci bez krajnice) nejmenší vzdálenost snížit na 0,30 m, přičemž boční umístění se vztahuje k vnějšímu okraji činné plochy dopravní značky, nikoliv k nosné konstrukci – sloupku.
  - b) Spodní okraj nejnižší umístěných dopravních značek (včetně dodatkových tabulek) je nejméně 1,20 m nad úrovní vozovky. V místě, kde je v odůvodněném případě nutno značku umístit do průchozího prostoru pro chodce, je spodní okraj nejnižší umístěné značky (včetně dodatkové tabulky) ve výšce nejméně 2,20 m (pro nově umísťované značky) a pro stávající značky 2,00 m nad úrovní vozovky nebo chodníku, nejvýše však ve výšce 2,50 m.
3. Realizaci stanoveného dopravního značení zajistí žadatel na vlastní náklady.
4. Za instalaci, řádné provedení bezpečnostního opatření – odbornou realizaci dopravního značení podle tohoto stanovení bude odpovědný: **Ing. Stanislav Jurák, Městys Pozlovice, IČO: 00568708, Hlavní 51, 763 26 Pozlovice, tel.: 603 551 967.**
5. Realizaci dopravního značení provede zhotovitel, tj. právnická nebo fyzická osoba, která má platná oprávnění pro provádění těchto prací (živnostenské listy) a prokáže odbornou způsobilost pro zajištění jakosti podle metodického pokynu SJ-PK pro oblast II/4 – Provádění silničních a stavebních prací.
6. Z důvodu zajištění bezpečnosti silničního provozu může odbor dopravy stanovit další dopravní značení, případně stanovené dopravní značení změnit.
7. Dopravní značení bude realizováno bezodkladně po nabytí účinnosti tohoto opatření, za vhodných klimatických podmínek.

**Odůvodnění:**

Žadatel podal dne 06.12.2022 u odboru dopravy žádost o stanovení místní úpravy provozu na místní komunikaci na ul. Hlavní v k. ú. Pozlovice. Místní úprava provozu spočívá v odstranění stávajícího svislého, popř. vodorovného dopravního značení a umístění nového svislého dopravního značení a vodorovného dopravního značení (dle přílohy – situace DZ, KOORDINAČNÍ SITUACE STAVBY, datum: 07.2020, č. v. C 3 – 4 x A3) – z důvodu přesunu vyhrazeného parkovacího místa v ul. Hlavní, u budovy č. p. 36 (školka) v k. ú. Pozlovice, při provádění stavebních prací v rámci stavby „MŠ POZLOVICE - PROPUSTNÉ DLAŽBY“.

K žádosti byla předložena projektová dokumentace – situace dopravního značení, kterou vypracoval projektant Ing. Martin Novák, Kroupova 181/54, Brno, IČO: 07332882, datum: 07.2020, č. v. C 3, formát – 3 x A4 (viz příloha).

K žádosti bylo žadatelem doloženo, v souladu s ustanovením § 77 odst. 3 zákona o silničním provozu, souhlasné stanovisko DI PČR Zlín, ze dne 20.11.2020, vedené pod č. j.: KRPZ-95944-2/ČJ-2020-150506, bez připomínek.

Odbor dopravy, v souladu s § 77 odst. 5 zákona o silničním provozu, stanoví místní úpravu provozu opatřením obecné povahy, jde-li o světelné signály, příkazové a zákazové značky, dopravní značky upravující přednost a dodatkové tabulky k nim nebo jiné dopravní značky ukládající účastníku silničního provozu povinnosti odchylné od obecné úpravy provozu. V případech, kdy zvláštní zákon ukládá vydat závazné opatření obecné povahy, které není právním předpisem ani rozhodnutím, postupuje se dle ustanovení § 171 správního řádu.

Ve smyslu ustanovení § 172 odst. 4 správního řádu může kdokoli, jehož práva, povinnosti nebo zájmy mohou být opatřením obecné povahy přímo dotčeny, uplatnit u odboru dopravy písemné připomínky. Současně, v souladu s ustanovením § 172 odst. 5 správního řádu, vlastníci nemovitostí, jejichž práva, povinnosti nebo zájmy souvisejí s výkonem vlastnického práva mohou být opatřením obecné povahy přímo dotčeny, mohou k odboru dopravy podat proti návrhu opatření obecné povahy písemné odůvodněné námítky. Vzhledem k těmto skutečnostem odbor dopravy dne 29.12.2022 veřejnou

vyhláškou zveřejnil návrh opatření obecné povahy, č. j. MULU - 64247/2022/26/ZaV, a vyzval dotčené osoby k uplatnění písemných připomínek, nebo odůvodněných písemných námitek.

Dle ustanovení § 172 odst. 1 a 5 správního řádu, v návaznosti na § 39 odst. 1 správního řádu, odbor dopravy stanovil lhůtu pro uplatnění připomínek a námitek do 30 dnů ode dne zveřejnění návrhu, tj. do 15.02.2022 včetně. Dnem zveřejnění je den doručení veřejnou vyhláškou podle § 25 správního řádu, tedy patnáctý den po vyvěšení na úřední desce správního orgánu, který písemnost doručuje. Návrh opatření obecné povahy byl vyvěšen na úřední desce Městského úřadu Luhačovice způsobem umožňujícím dálkový přístup.

Dotčené osoby u odboru dopravy ve stanovené lhůtě k návrhu opatření obecné povahy, na základě jeho zveřejnění, neuplatnily žádné písemné připomínky ani písemné odůvodněné námítky.

Odbor dopravy, na základě posouzení předmětu opatření obecné povahy a písemného vyjádření DI Zlín, písemného připomínky v souladu s ustanoveními § 171 správního řádu a § 77 odst. 5 zákona o silničním provozu, vydal opatření obecné povahy, kterým v souladu s ustanovením § 77 odst. 1 písm. c) zákona o silničním provozu stanovil místní úpravu provozu na předmětné pozemní komunikaci způsobem a za podmínek uvedených ve výroku tohoto opatření.

Vzhledem k výše uvedenému je opatření obecné povahy a stanovení dopravního značení plně odůvodněno.

#### **Poučení:**

V souladu s ustanovením § 173 odst. 1 se opatření obecné povahy oznámí veřejnou vyhláškou. Dle § 77 odst. 5 zákona o silničním provozu se opatření obecné povahy zveřejní na úředních deskách obecních úřadů v obcích, jejichž správních obvodech se opatření obecné povahy týká, jen vztahuje-li se stanovení místní úpravy provozu na pozemních komunikacích k provozu v zastavěném území dotčené obce nebo může-li stanovením místní úpravy provozu na pozemních komunikacích dojít ke zvýšení hustoty provozu v zastavěném území dotčené obce. Opatření obecné povahy nabývá účinnosti patnáctým dnem po dni vyvěšení veřejné vyhlášky.

Proti opatření obecné povahy nelze podat opravný prostředek (ustanovení § 173 odst. 2 správního řádu).

Bc. Jiří Černobila  
vedoucí odboru dopravy  
v zastoupení Václav Zavadil v. r. (*podepsáno elektronicky*)

#### **Příloha** (*nedílná součást tohoto stanovení*):

1. Situace DZ, datum: 07.2020, č. v. C 3, formát: 3 x A4

***Toto opatření obecné povahy musí být bezodkladně vyvěšeno po dobu nejméně 15 dnů na úřední desce Městského úřadu Luhačovice, Úřadu městyse Pozlovice a současně zveřejněn i způsobem umožňujícím dálkový přístup na elektronické úřední desce.***

***Po sejmutí je nutné dokument vrátit odboru dopravy s informací o dni vyvěšení a sejmutí.***

**Úřední deska Městského úřadu Luhačovice  
– elektronická úřední deska:**

Datum vyvěšení:

razítko

Datum sejmutí:

**Úřední deska Úřadu městyse Pozlovice  
– elektronická úřední deska:**

Datum vyvěšení:

razítko

Datum sejmutí:

**Obdrží:**

*žadatel (doručenka – datová schránka)*

1. Městys Pozlovice, IDDS: qubbzyg


*dotčené orgány (doručenka – datová schránka)*

2. Policie ČR, Krajské ředitelství policie ZK, Územní odbor Zlín, Dopravní inspektorát, IDDS: w6thp3w

*ostatní (doručenka – datová schránka)*

3. Městský úřad Luhačovice, nám. 28. října 543, 763 26 Luhačovice (*k vyvěšení na úřední desku*)

4. Úřad městyse Pozlovice, podatelna - úřední deska, IDDS: qubbzyg

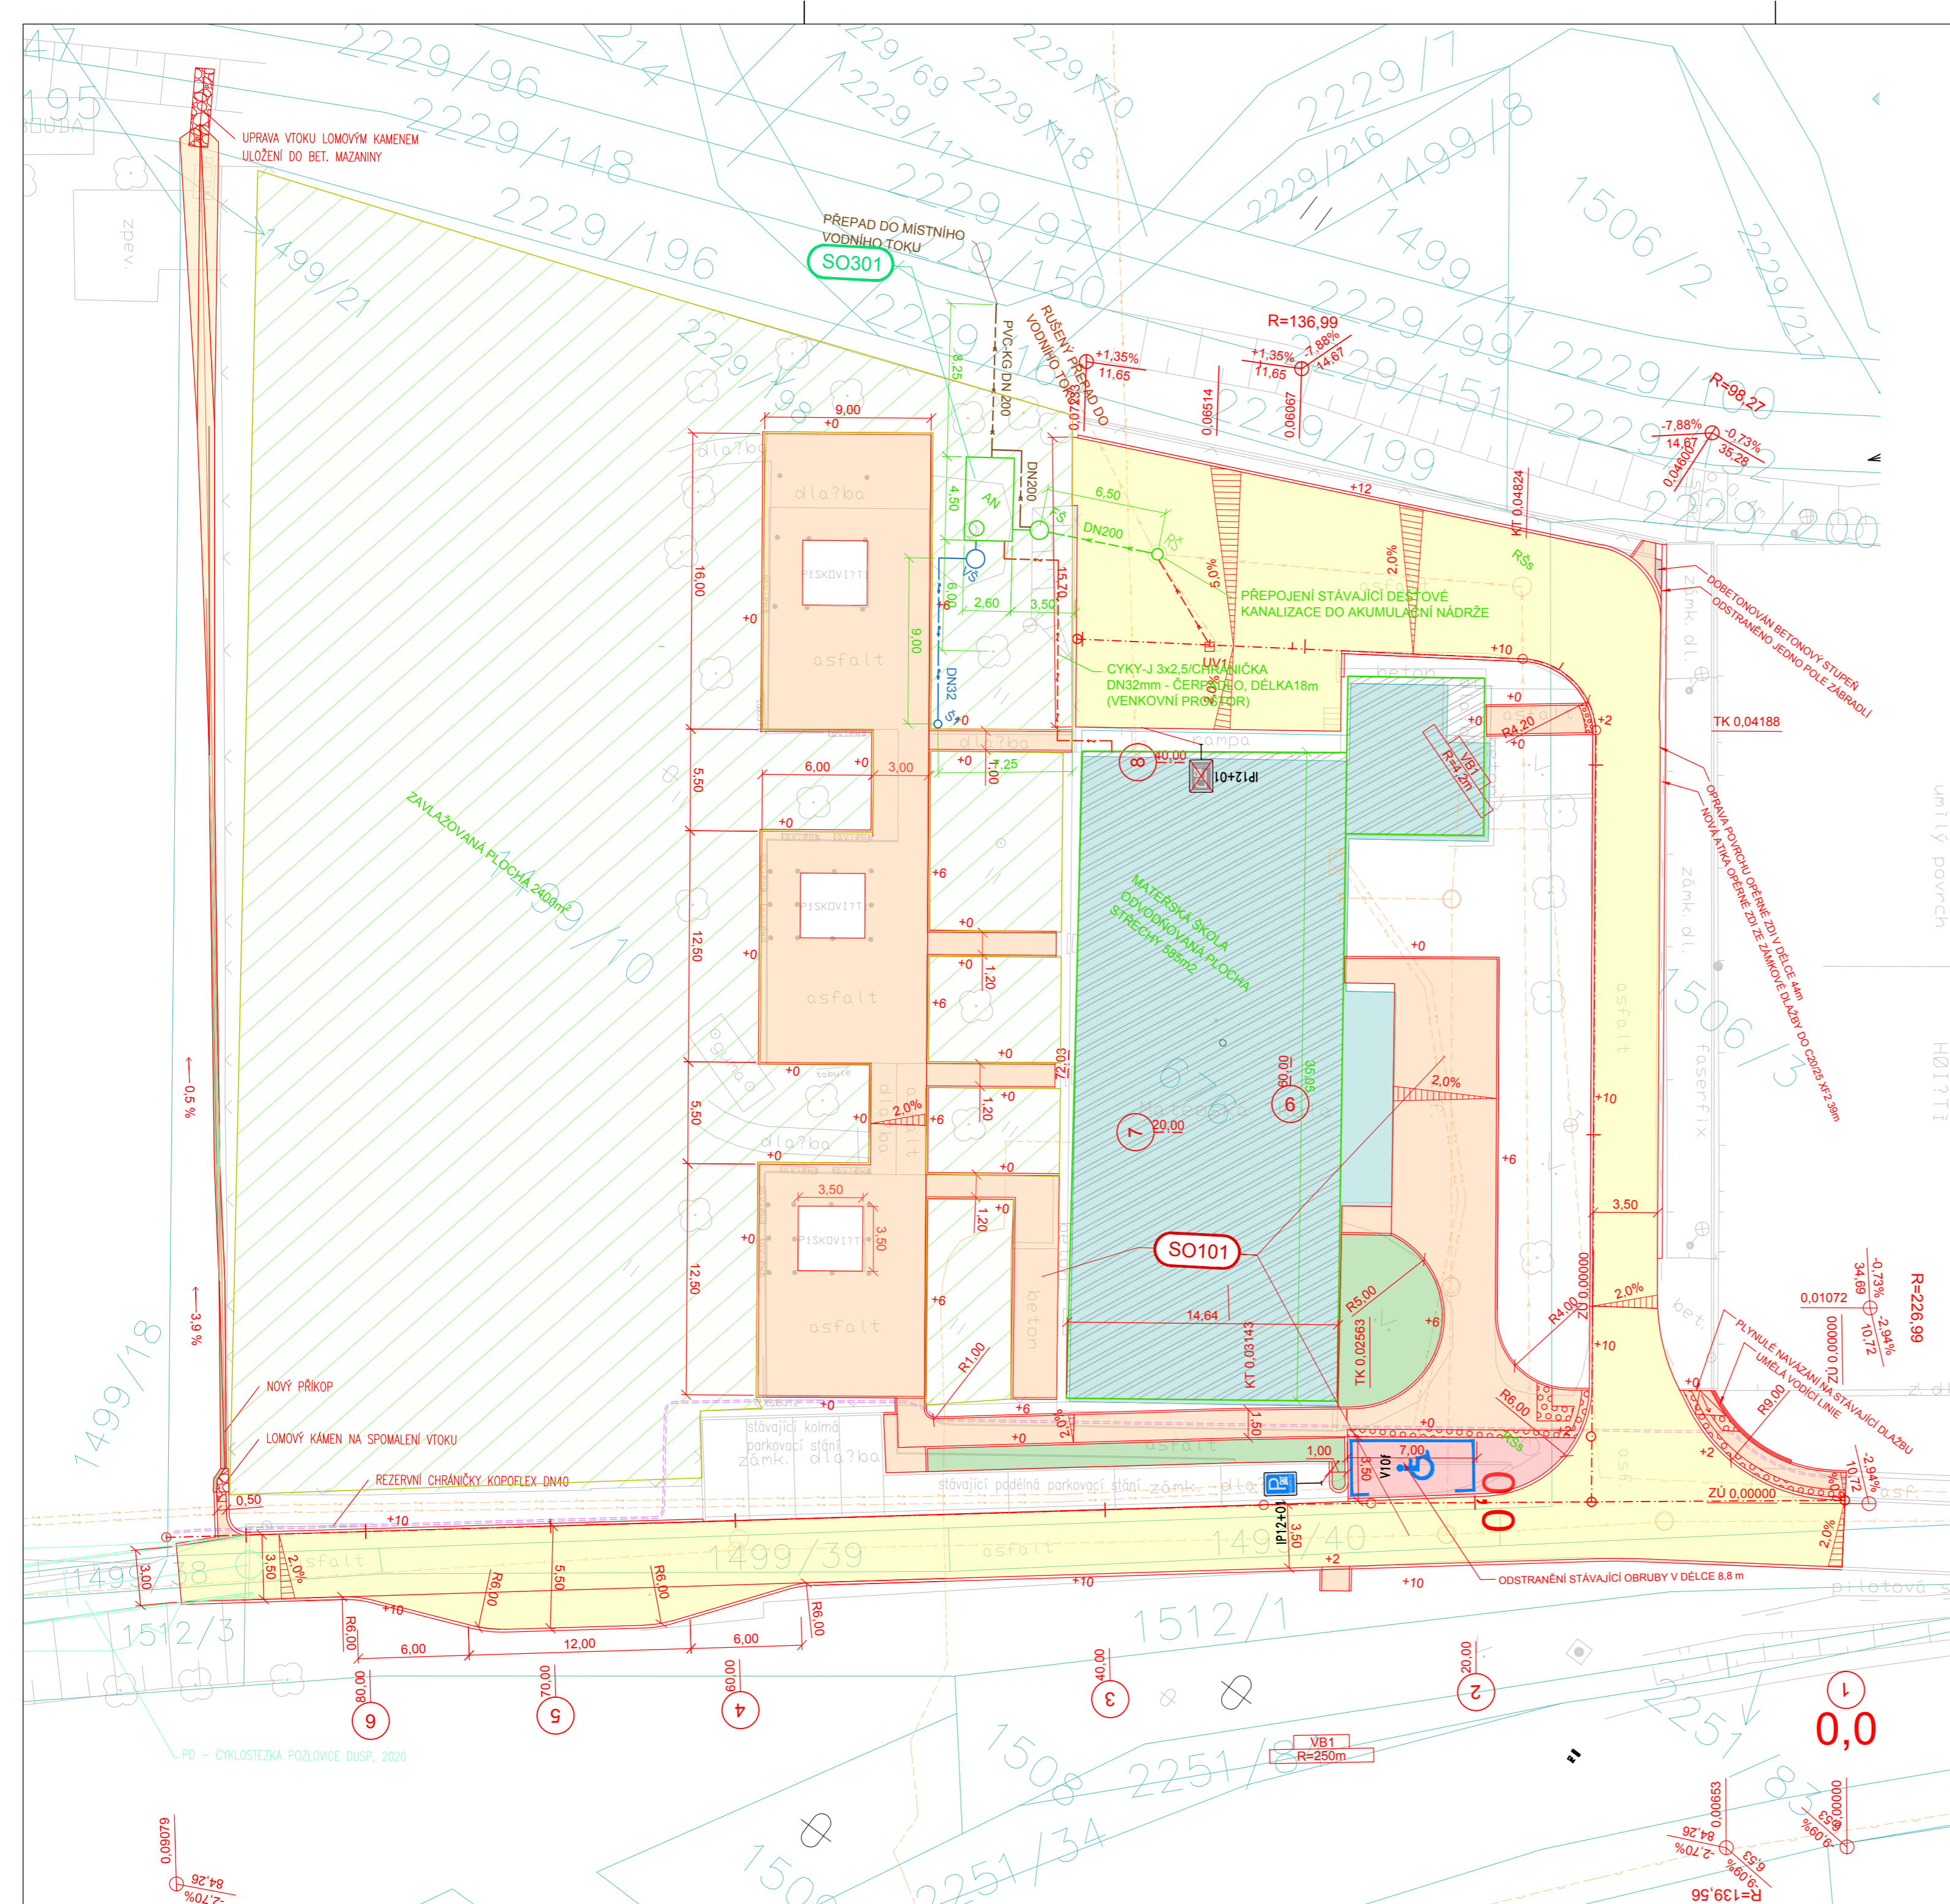

**SEZNAM STAVEBNÍCH OBJEKTŮ**

- SO101 MÍSTNÍ KOMUNIKACE A CHODNÍKY
- SO301 VYUŽÍVÁNÍ SRÁŽKOVÝCH VOD

**LEGENDA**

- KOMUNIKACE - DLAŽBA POJÍZDNÁ ZASAKOVACÍ BEZSPARÁ 10CM
- PARKOVÁNÍ - DLAŽBA POJÍZDNÁ ZASAKOVACÍ BEZSPARÁ 10CM
- CHODNÍK - DLAŽBA ZASAKOVACÍ BEZSPARÁ 8CM
- BETON
- DLAŽBA RELIEFNÍ A KONTRASTNÍ
- KVĚTNATÉ ZÁHONY
- STÁVAJÍCÍ STAV
- NAVRŽENÉ ÚPRAVY
- SOUVISEJÍCÍ PROJEKTOVÁ DOKUMENTACE
- REZERVNÍ CHRÁNIČKY KOPOFLEX DN 40

**HRANICE PLOCH**

- HRANICE PARCEL KATASTRU NEMOVITOSTÍ

**LEGENDA STÁVAJÍCÍCH SÍTÍ**


- NN
- NTL PLYNOVOD
- STL PLYNOVOD
- SDĚLOVACÍ VEDENÍ PODZEMNÍ
- KANALIZACE SPLAŠKOVÁ
- KANALIZACE DEŠŤOVÁ
- VODOVOD

**LEGENDA NÁVRHOVÝCH SÍTÍ**

- KANALIZACE DEŠŤOVÁ - PŘÍPOJKA
- KANALIZACE DEŠŤOVÁ, PVC KG
- PŘEPADOVÉ POTRUBÍ DO VODNÍHO TOKU, PVC KG
- VODOVOD Z AKUMULAČNÍ NÁDRŽE, PE100RC
- PŘÍVOD NN K ČERPADLU AKUMULAČNÍ NÁDRŽE

**DŮLEŽITÉ UPOZORNĚNÍ:**

Zákresy všech sítí a podzemních vedení jsou pouze orientační!  
 V žádném případě neslouží jako výřezové schéma!  
 Před zahájením stavebních prací je nutno zajistit vytyčení a označení u jednotlivých majitelů zařízení ve smyslu platných předpisů!

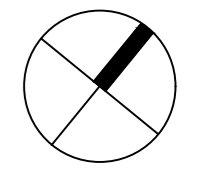

SOUŘADNÝ SYSTÉM: S-JTSK; VÝŠKOVÝ SYSTÉM: BpV

OBJEDNATEL <b>Městyš Pozlovice</b> Hlavní 51, Pozlovice, 763 26 Luhačovice IČ: 00568708		RAZÍTKO:	
HLAVNÍ PROJEKTANT <b>Ing. Martin Novák</b> Kroupova 181/54, Brno 625 00 IČ: 07332882			
VYPRACOVAL	Ing. Martin Novák		
VED. PROJEKTANT	Ing. Vladimír Musil		
MÍSTO STAVBY	POZLOVICE [726885]	STUPEŇ	DUSP
DATUM	7/2020	MĚŘÍTKO	1:250
		FORMÁT	3 x A4
NÁZEV STAVBY <b>MŠ POZLOVICE - PROPUSTNÉ DLAŽBY</b>		ČÍSLO VÝKRESU <b>C3</b>	
NÁZEV VÝKRESU <b>KOORDINAČNÍ SITUACE STAVBY</b>		PARE	