

VYHLAŠUJE ZÁMĚR

Evid. č. záměru:	EKO/041/23	Vyvěšeno:	29. 8. 2023
Zpracoval odbor:	ekonomický	Uzávěrka:	x
Zodpovídá:	Bc. Pavla Kostelecká	Telefon:	577 043 641

Obsah:

Zlínský kraj vyhláší záměr bezúplatného převodu nemovitých věcí v očekávaných výměrách včetně veškerých součástí a příslušenství z vlastnictví Zlínského kraje, a to:

stavebních objektů

- SO 105.3 - Místní komunikace - místní komunikace včetně silničního tělesa v délce 96 m připojená na okružní křižovatku a vedoucí k autokempinku, v šířce 5,5 m (zpevněná část), živičný povrch; součástí jsou také stavební úpravy 2 sjezdů v trase, nezpevněné krajnice, zpevněné příkopy v patě silničního tělesa, betonové obruby včetně dvojřádku ze žulových kostek (podél prostoru pro pěší z R-materiálu), svodidla v délce cca 25 m včetně směrových sloupků a propustek DN 500 délky 21,57 m odvádějící povrchové vody stékající v patě svahu tělesa silnice II/492 podél stávající účelové komunikace, který je na vtoku a výtoku opevněn dlažbou z lomového kamene do betonu; umístění komunikace (větev B) je patrné z přílohy č. 0909-23-P03;

- SO 106.3 - Místní komunikace - dopravní značení - svislé dopravní značky P4, C1, A5b a IS4c a vodorovné dopravní značení – vodící proužek, středová čára a vymezení dopravního stínu u okružní křižovatky; umístění dopravního značení je patrné z přílohy č. 0909-23-P04;


realizovaných v rámci stavby s názvem "Silnice II/492: Pozlovice - Luhačovice" nacházejících se na pozemcích p. č. 2198/48, p. č. 2198/77, p. č. 1570/6, p. č. 1570/4, p. č. 2196/3, p. č. 2196/9, p. č. 2196/12, p. č. 1587/11, p. č. 1570/8, p. č. 1568/21, p. č. 1568/22, p. č. 1568/20, p. č. 2196/8, p. č. 1587/12, p. č. 2196/11, p. č. 1587/10 v obci a k.ú. Pozlovice.

Záměr bezúplatného převodu byl schválen RZK dne 28. 8. 2023 usnesením č. 0823/R22/23.

Případné písemné podněty či nabídky k vyhlášenému záměru posílejte na ekonomický odbor, majetkoprávní oddělení krajského úřadu.

V y v ě š e n o dne : 29. 8. 2023

S e j m u t o dne :

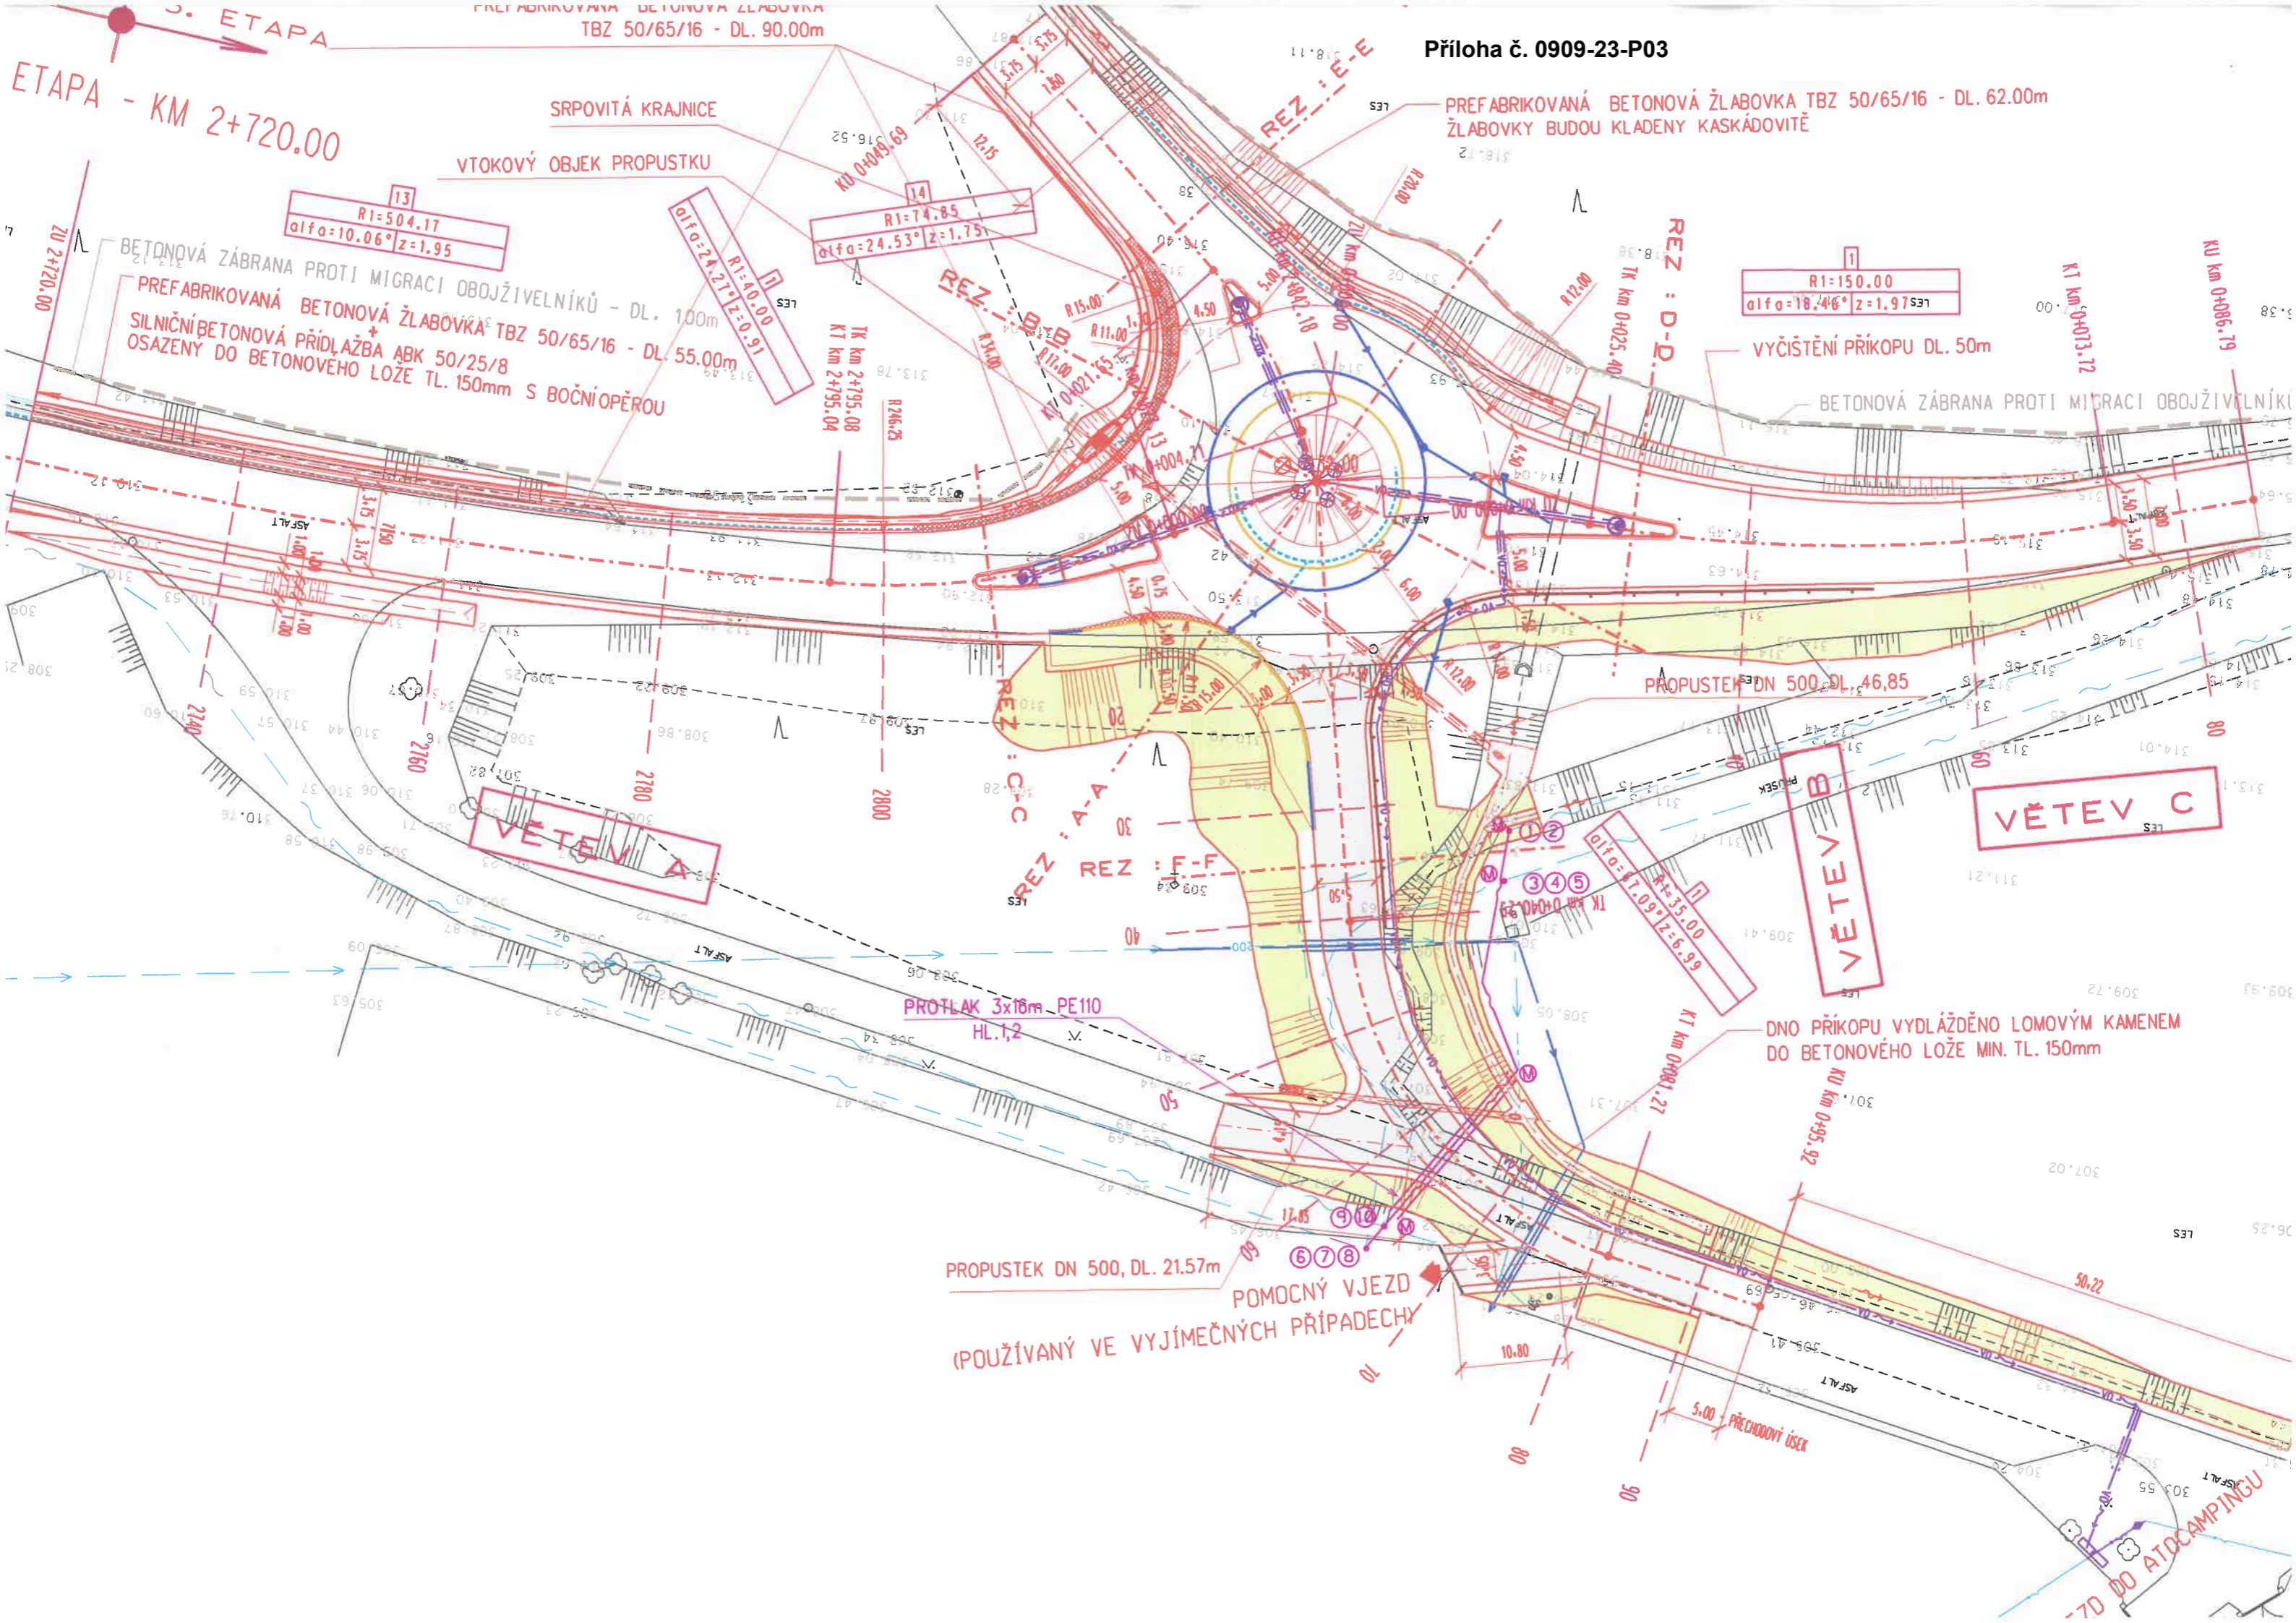

ETAPA - KM 2+720.00

SRPOVITÁ KRAJNICE

VTOKOVÝ OBJEK PROPUSTKU

R1=504.17
alpha=10.06° z=1.95

R1=74.85
alpha=24.53° z=1.75

R1=150.00
alpha=18.46° z=1.97

VYČIŠTĚNÍ PŘÍKOPU DL. 50m

BETONOVÁ ZÁBRANA PROTI MIGRACI OBOJŽIVELNÍKŮ - DL. 100m
PREFABRIKOVANÁ BETONOVÁ ŽLABOVKA TBZ 50/65/16 - DL. 55.00m
SILNIČNÍ BETONOVÁ PŘÍDLAŽBA ABK 50/25/8
OSAŽENY DO BETONOVÉHO LOŽE TL. 150mm S BOČNÍ OPĚROU

PREFABRIKOVANÁ BETONOVÁ ŽLABOVKA TBZ 50/65/16 - DL. 62.00m
ŽLABOVKY BUDOU KLADENY KASKÁDOVITĚ

BETONOVÁ ZÁBRANA PROTI MIGRACI OBOJŽIVELNÍKŮ

PROPUSTEK DN 500, DL. 46,85

VĚTEV A

REZ: C-C

REZ: F-F

VĚTEV B

VĚTEV C

PROTLAK 3x18m PE110
HL. 1,2


DNO PŘÍKOPU VYDLÁŽDĚNO LOMOVÝM KAMENEM
DO BETONOVÉHO LOŽE MIN. TL. 150mm

PROPUSTEK DN 500, DL. 21,57m


POMOCNÝ VJEZD
(POUŽÍVANÝ VE VYJÍMEČNÝCH PŘÍPADECH)

PŘECHODOVÝ ÚSEK

DO ATOCAMPINGU

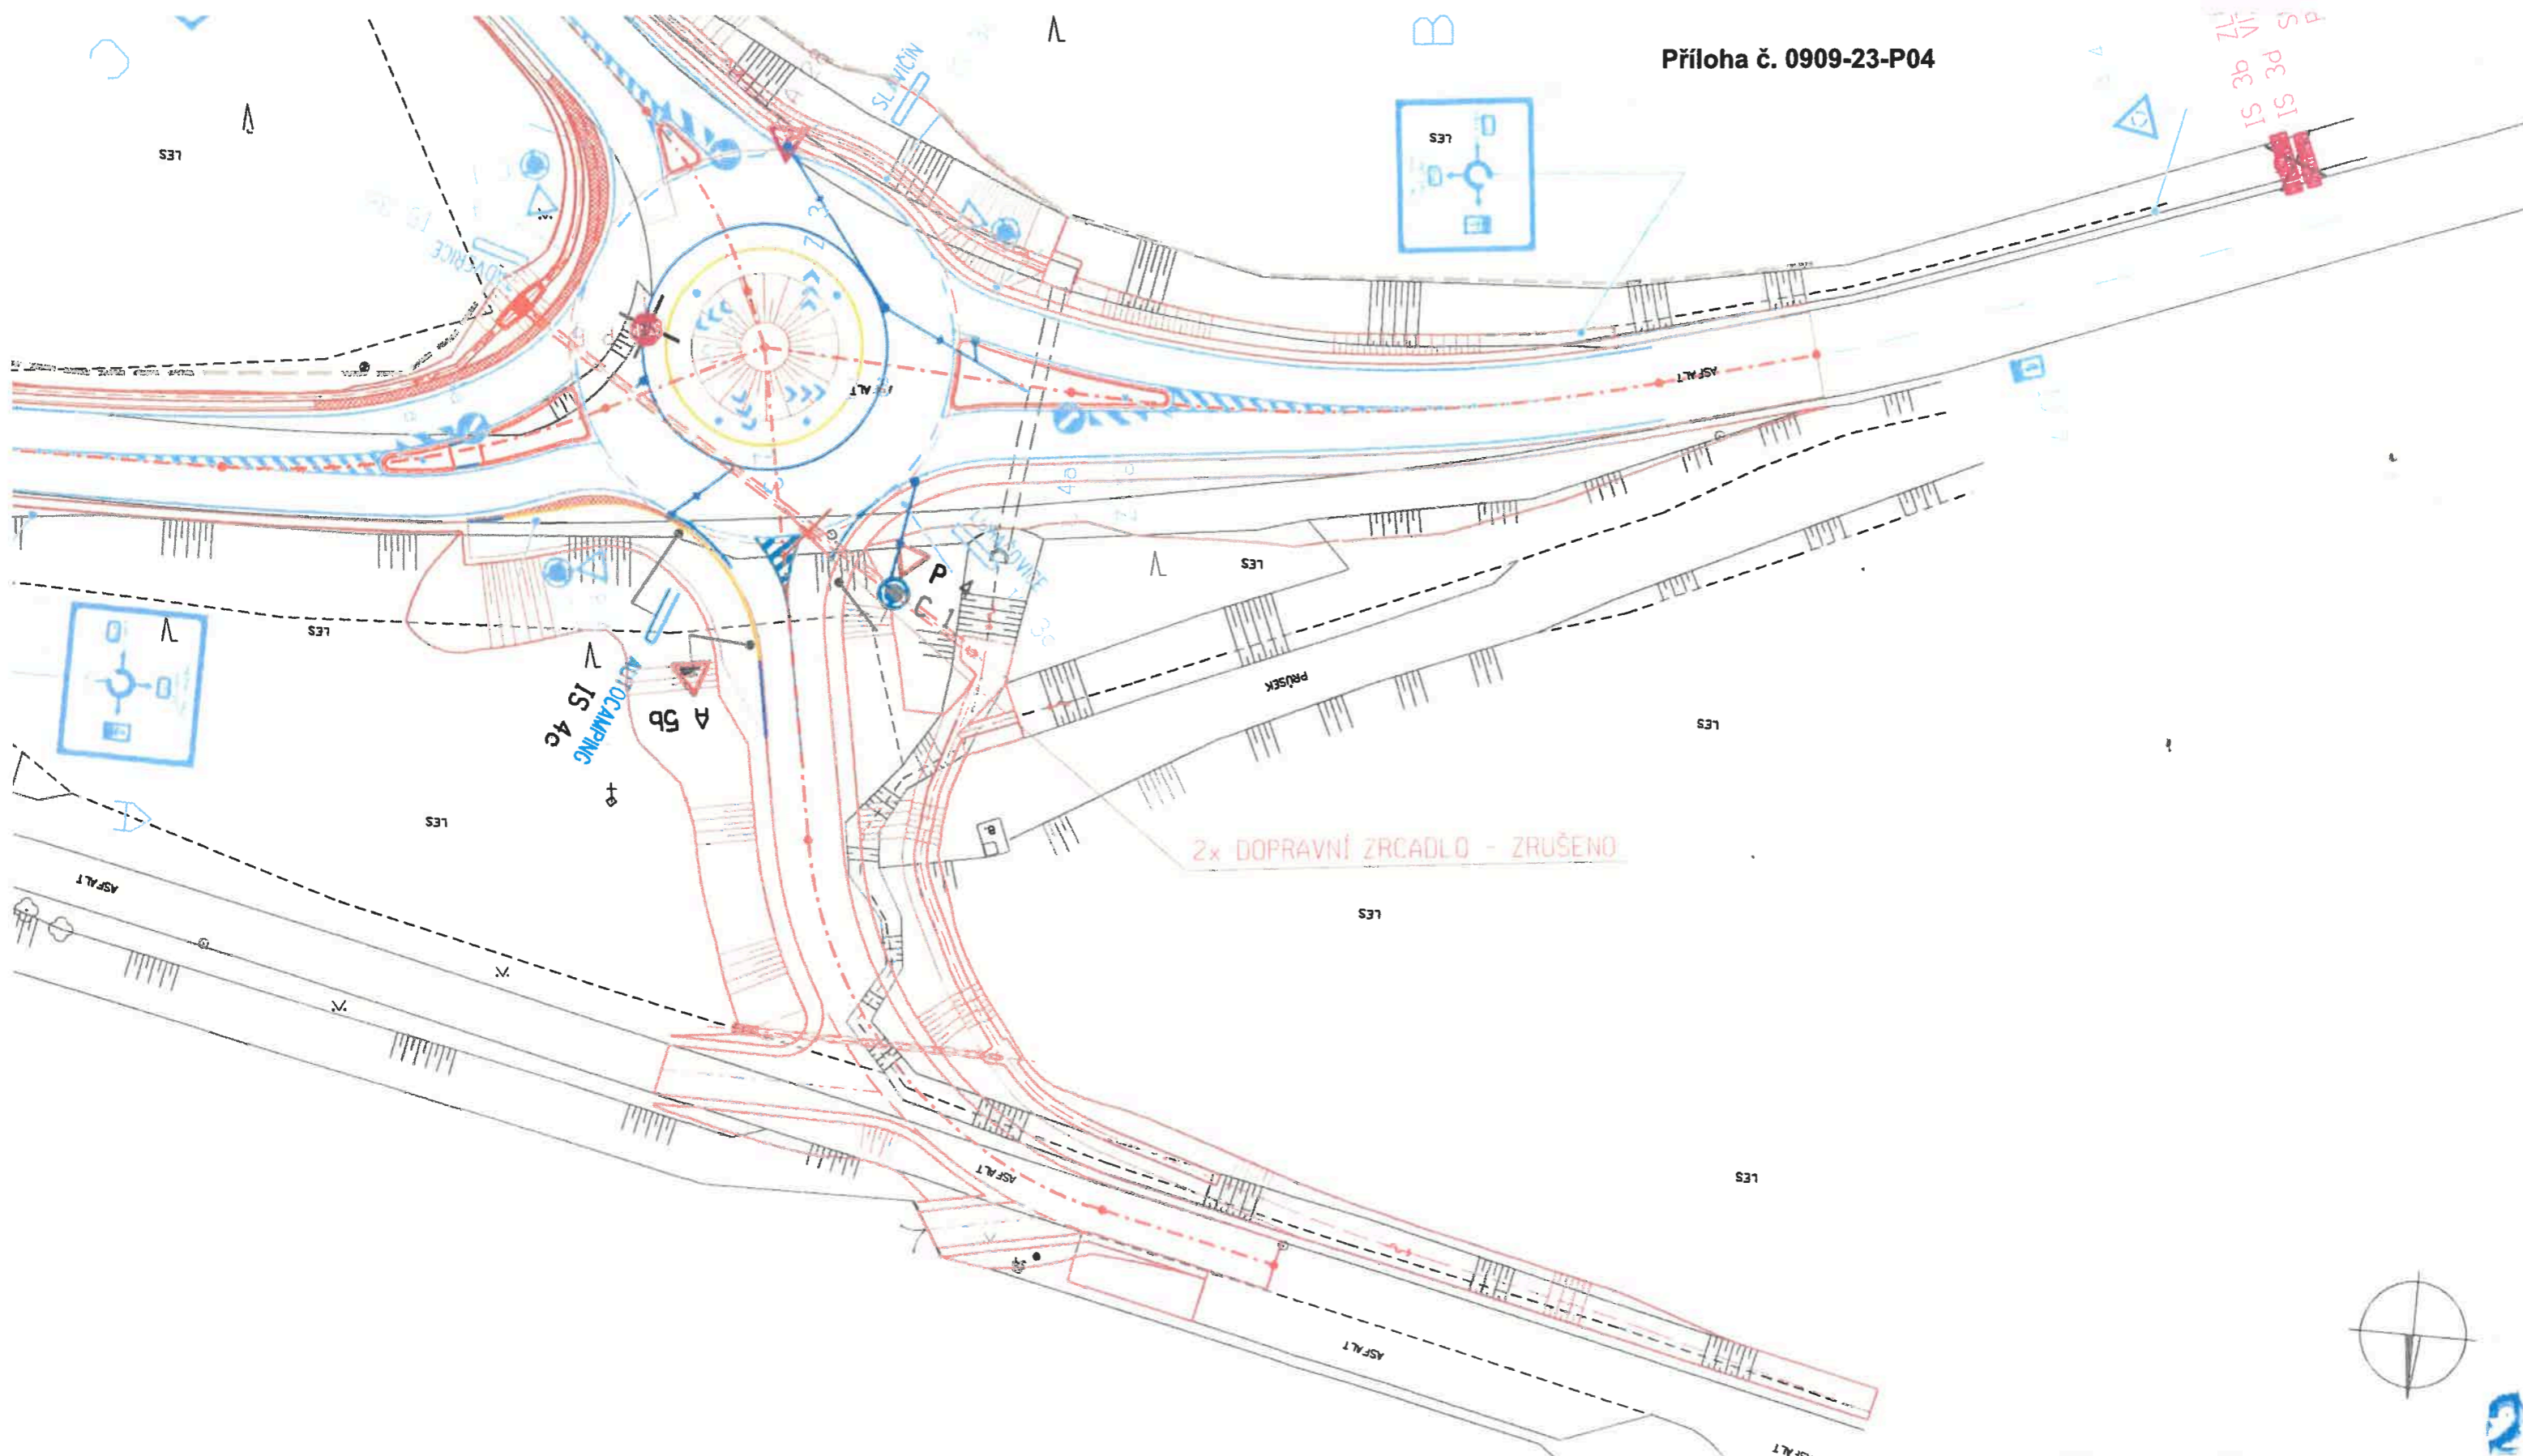

2x DOPRAVNÍ ZRCADLO - ZRUŠENO

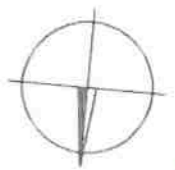

Hlav.projektant	Zodp. projektant	Vypracoval	Kontroloval
XXX	XXX	XXX	XXX

projektová kancelář

 nám.T.G.Masaryka 588, Zlín
 tel: 577210627, IČO: 61405230

INVESTOR: ŘEDITELSTVÍ SILNIC ZLÍNSKÉHO KRAJE
SILNICE II/492 : HORNÍ LHOTA - LUHAČOVICE,
KŘIŽOVATKA SE SILNICÍ II/493;
3. ETAPA - KŘIŽOVATKA SE SILNICÍ II/493
 SO 105.3; SO 106.3

FORMÁT	A4	STUPEŇ	DSP - DZS
--------	----	--------	-----------

DATUM	1. 2013
-------	---------

Č.Z.	HDP 3 08-13
------	-------------

MĚR.	1:500	č.v.	10 - 07
------	-------	------	---------

SITUACE